


nr. inreg. 14352/24.03.2023
PV receptie nr. 451/27.03.2023

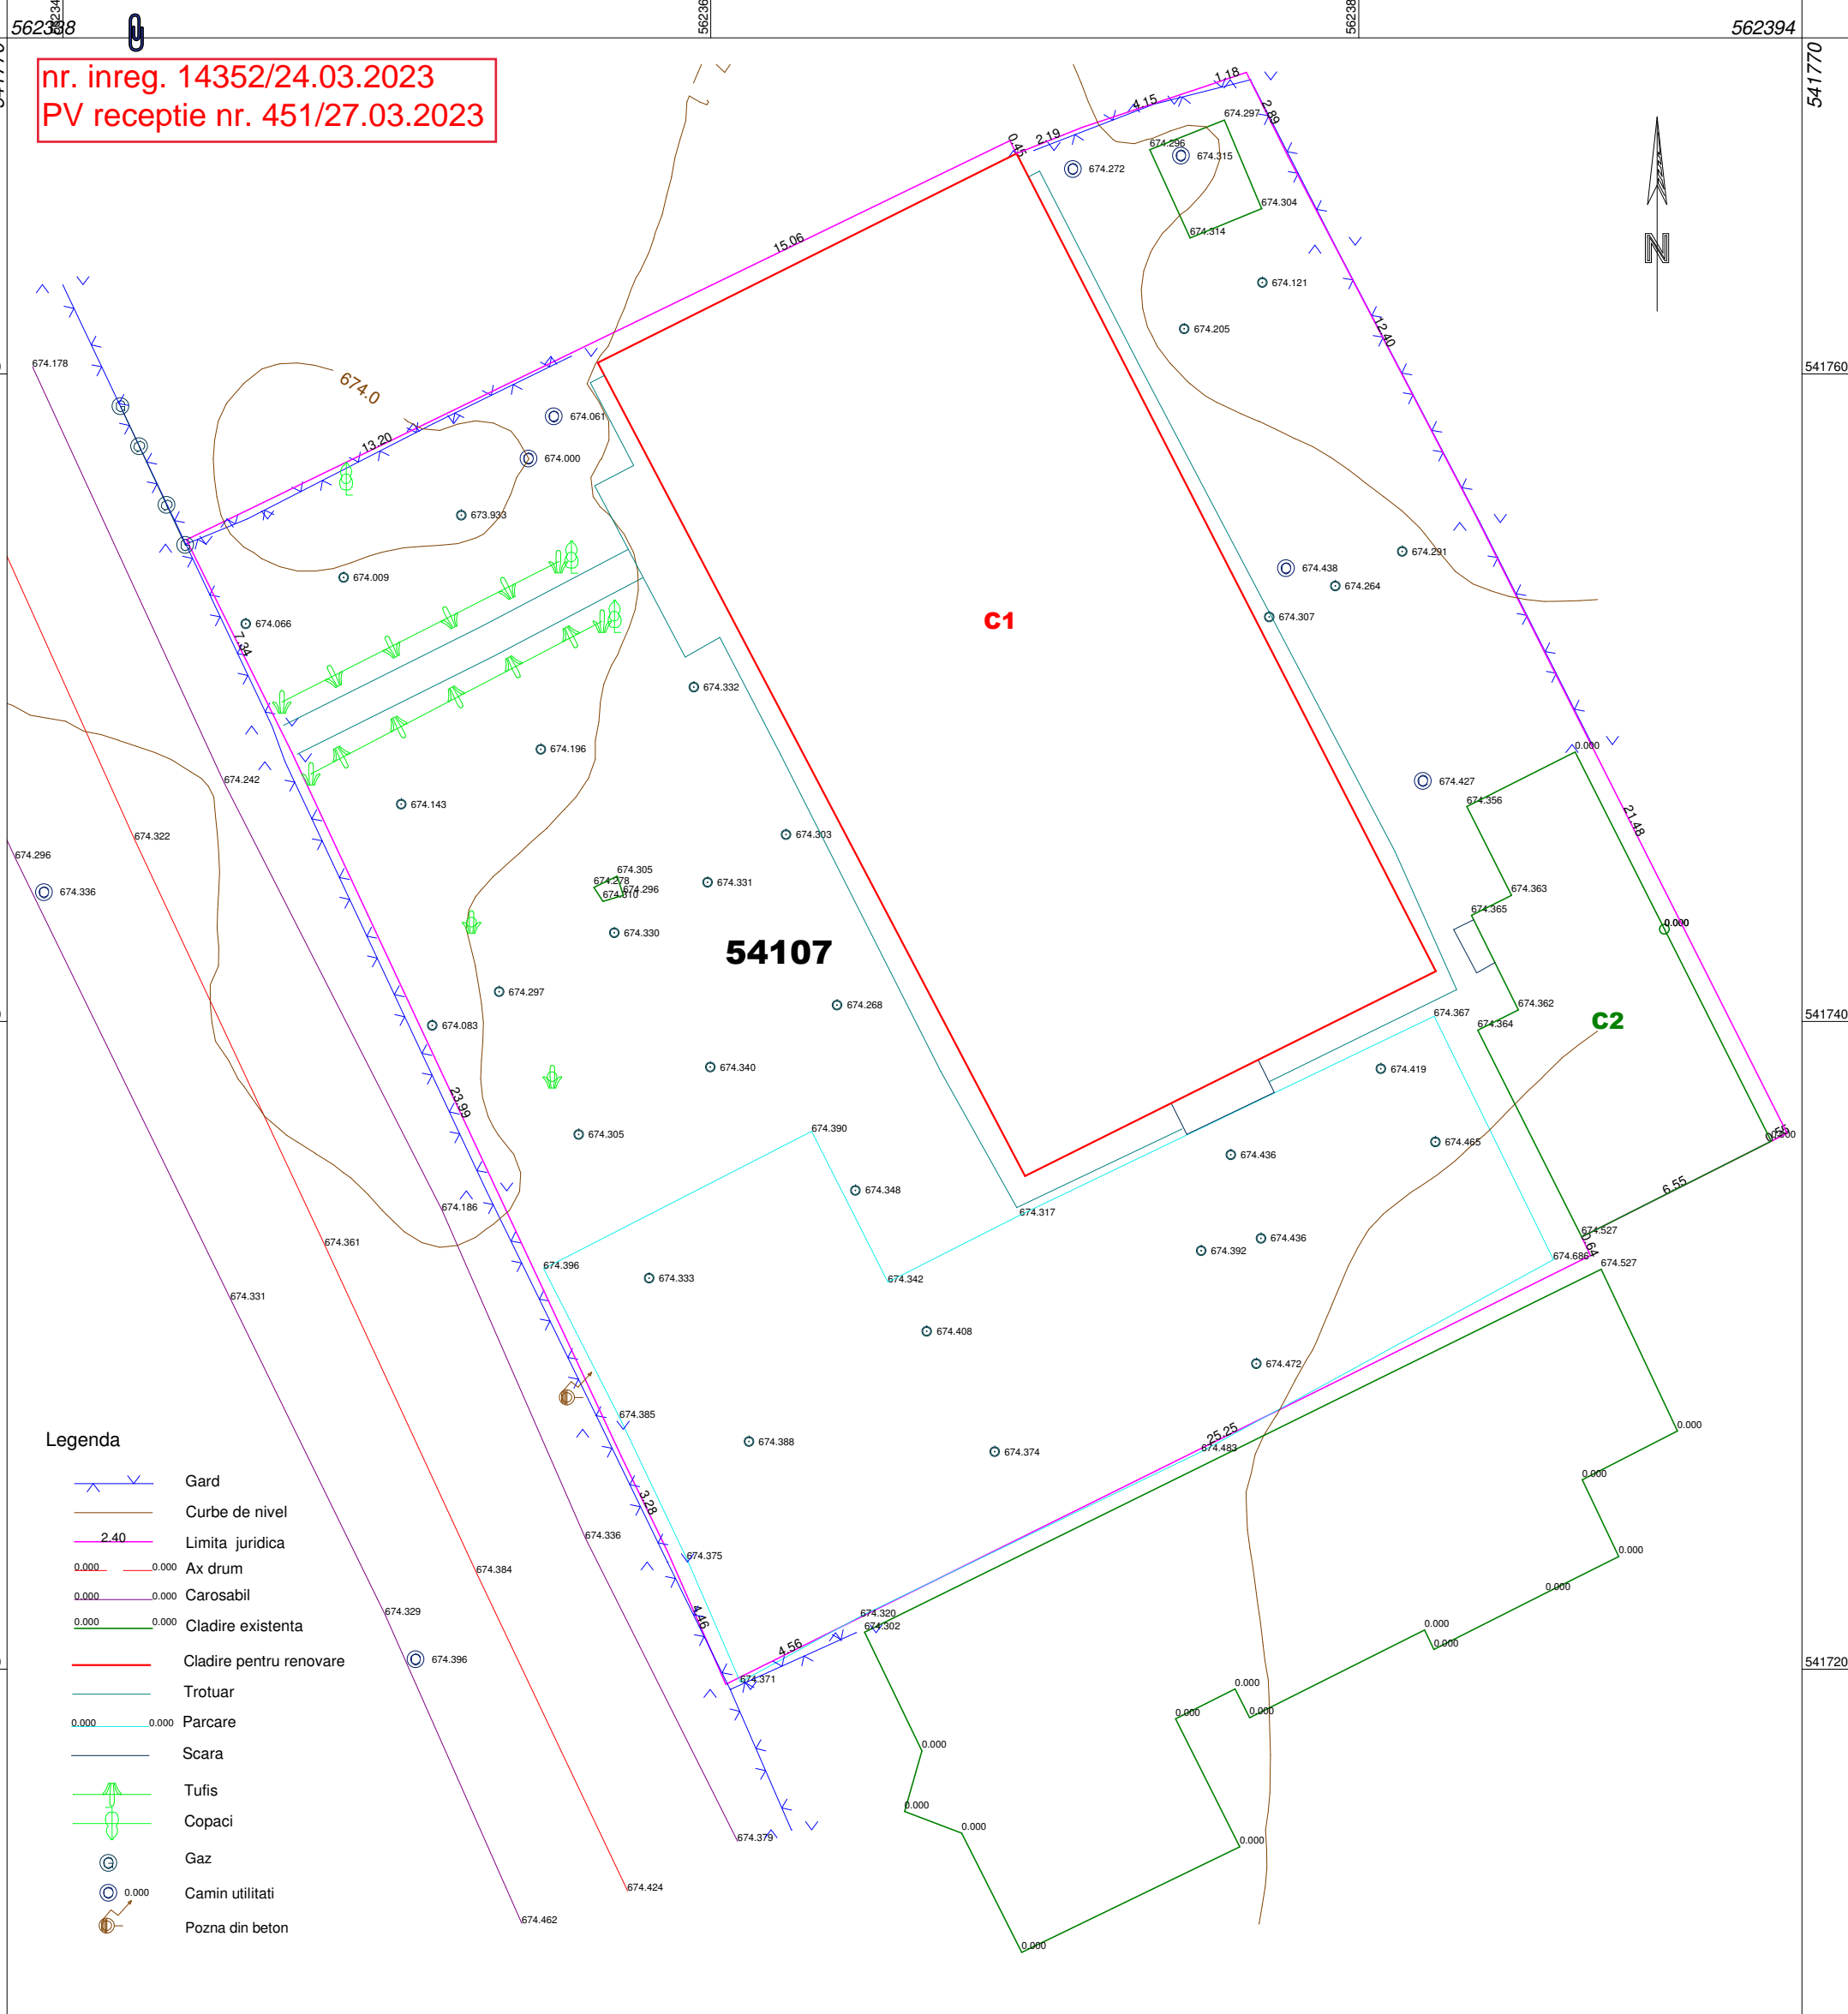

Legenda

- Gard
- Curbe de nivel
- Limita juridica
- Ax drum
- Carosabil
- Cladire existenta
- Cladire pentru renovare
- Trotuar
- Parcare
- Scara
- Tufis
- Copaci
- Gaz
- Camin utilitati
- Pozna din beton

EXECUTANT MASURATORI TOPOGRAFICE: FODOR FERENC II CUI: RO26257018, ALE. AVANTULUI NR.7/C AP.6, M-CIUC, HR. ROMANIA				SISTEM DE PROIECTIE		STEREO 70	
				UAT MIERCUREA CIUC ADRESA: MIERCUREA CIUC, STR. PROGRESULUI, NR. 16, JUD. HARGHITA			
SPECIFICATIE	NUME, PRENUME	SEMNATURA	SCARA	TITLU PROIECT CONFORM CERTIFICAT DE URBANISM		FAZA	
MĂSURAT:	ing. FODOR FERENC		1:200	Plan topografic necesar intocmirii documentatiei de autorizare a lucrarilor de construire pentru: „RENOVARE ELECTRICA CLADIRE SEDIU APIA CENTRUL JUDETEAN HARGHITA”		D.T.A.C	
DESENAT	ing. FODOR FERENC		DATA			PLAN NR.	
	-		24.03.2023	PLAN TOPOGRAFIC		PL. 01	

