



Încadrarea în teritoriu a Municipiului Dorohoi

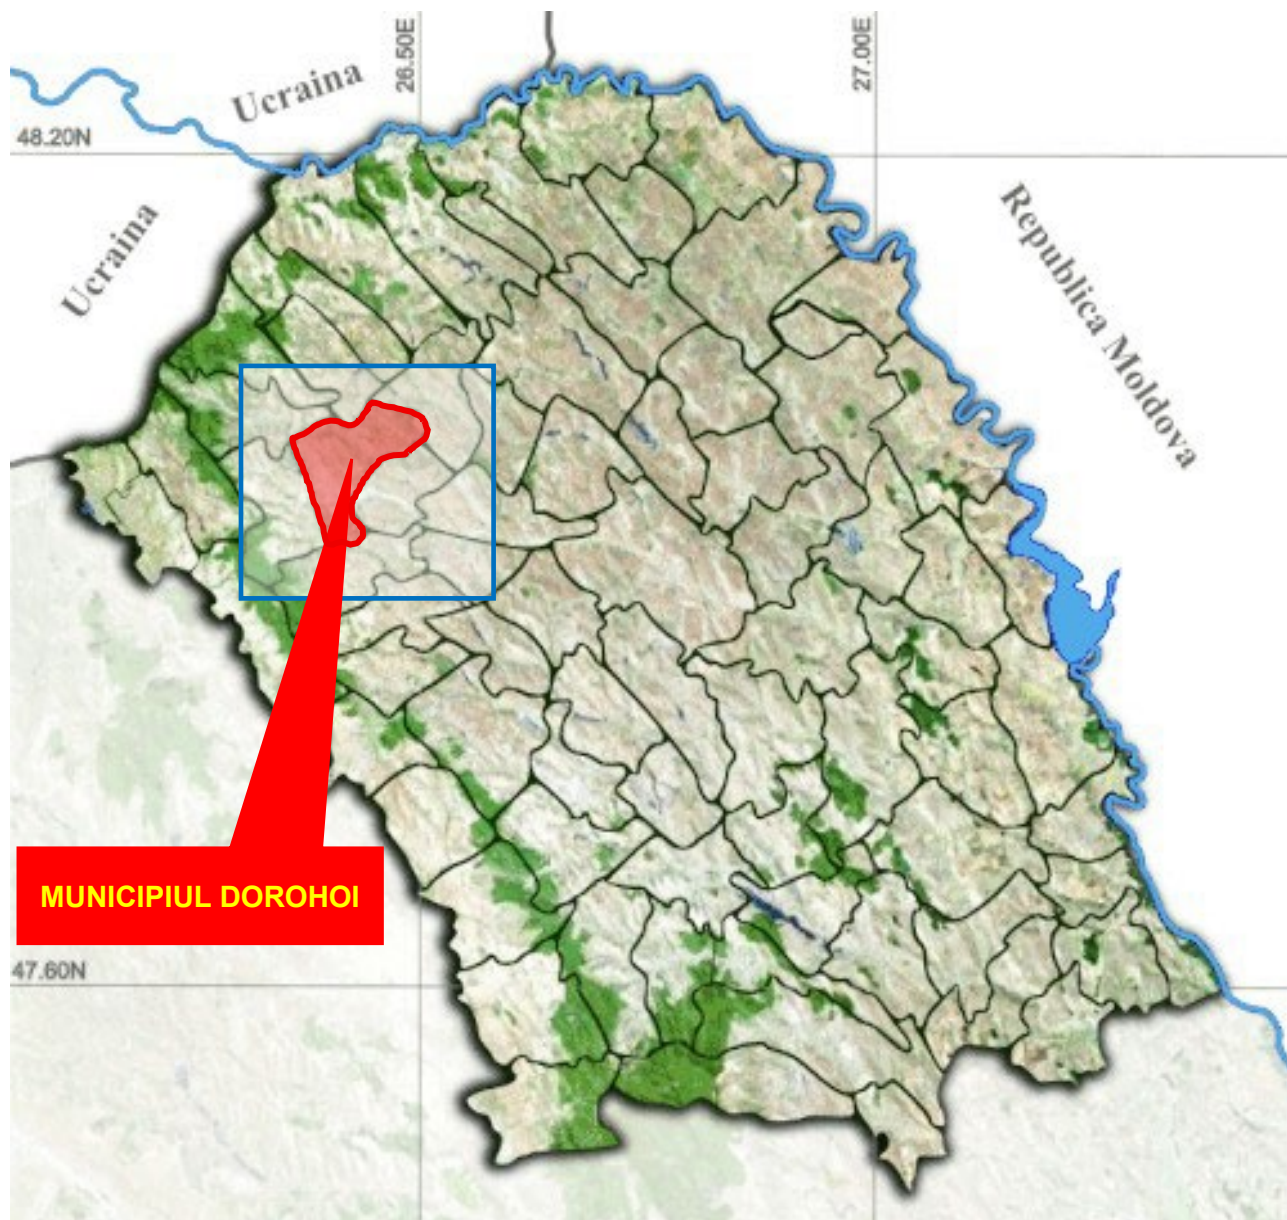


HARTA CU ÎNCADRAREA AMPLASAMENTULUI CU LIMITA DE INTRAVILAN A MUNICIPIULUI DOROHOI


A. Municipiul Dorohoi și localitatea Dealu Mare

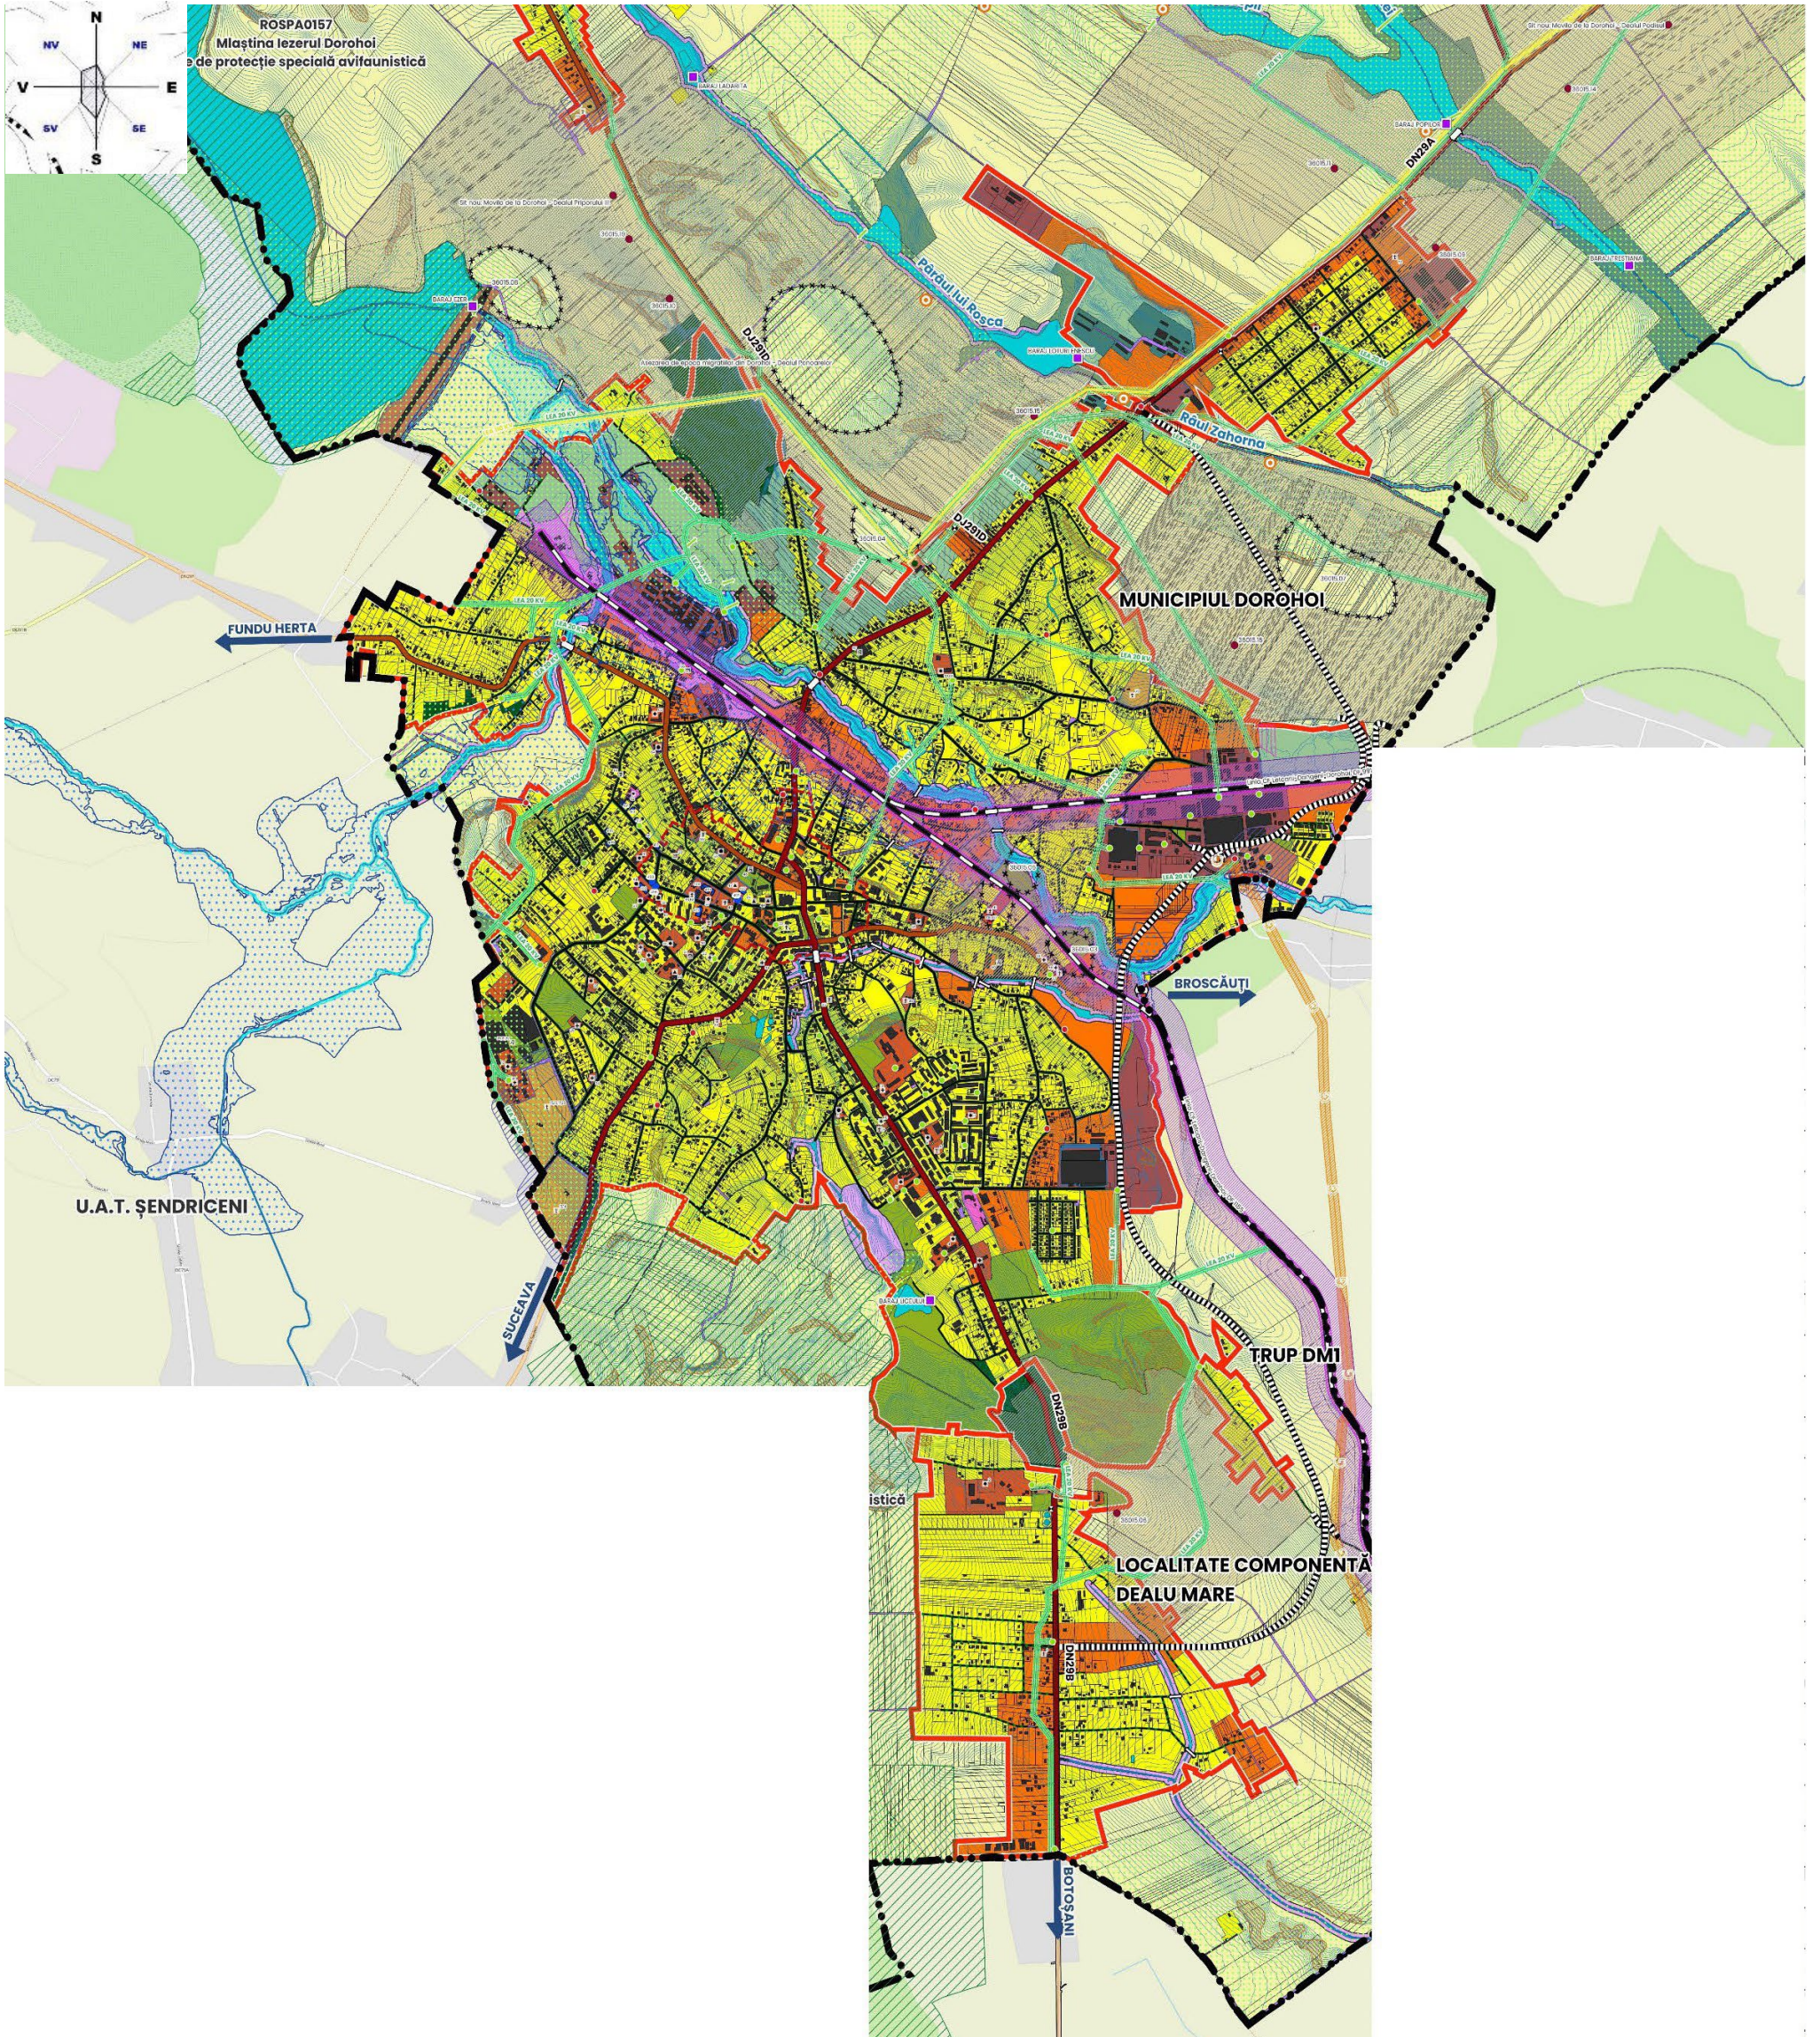


B. Localitatea Loturi Enescu

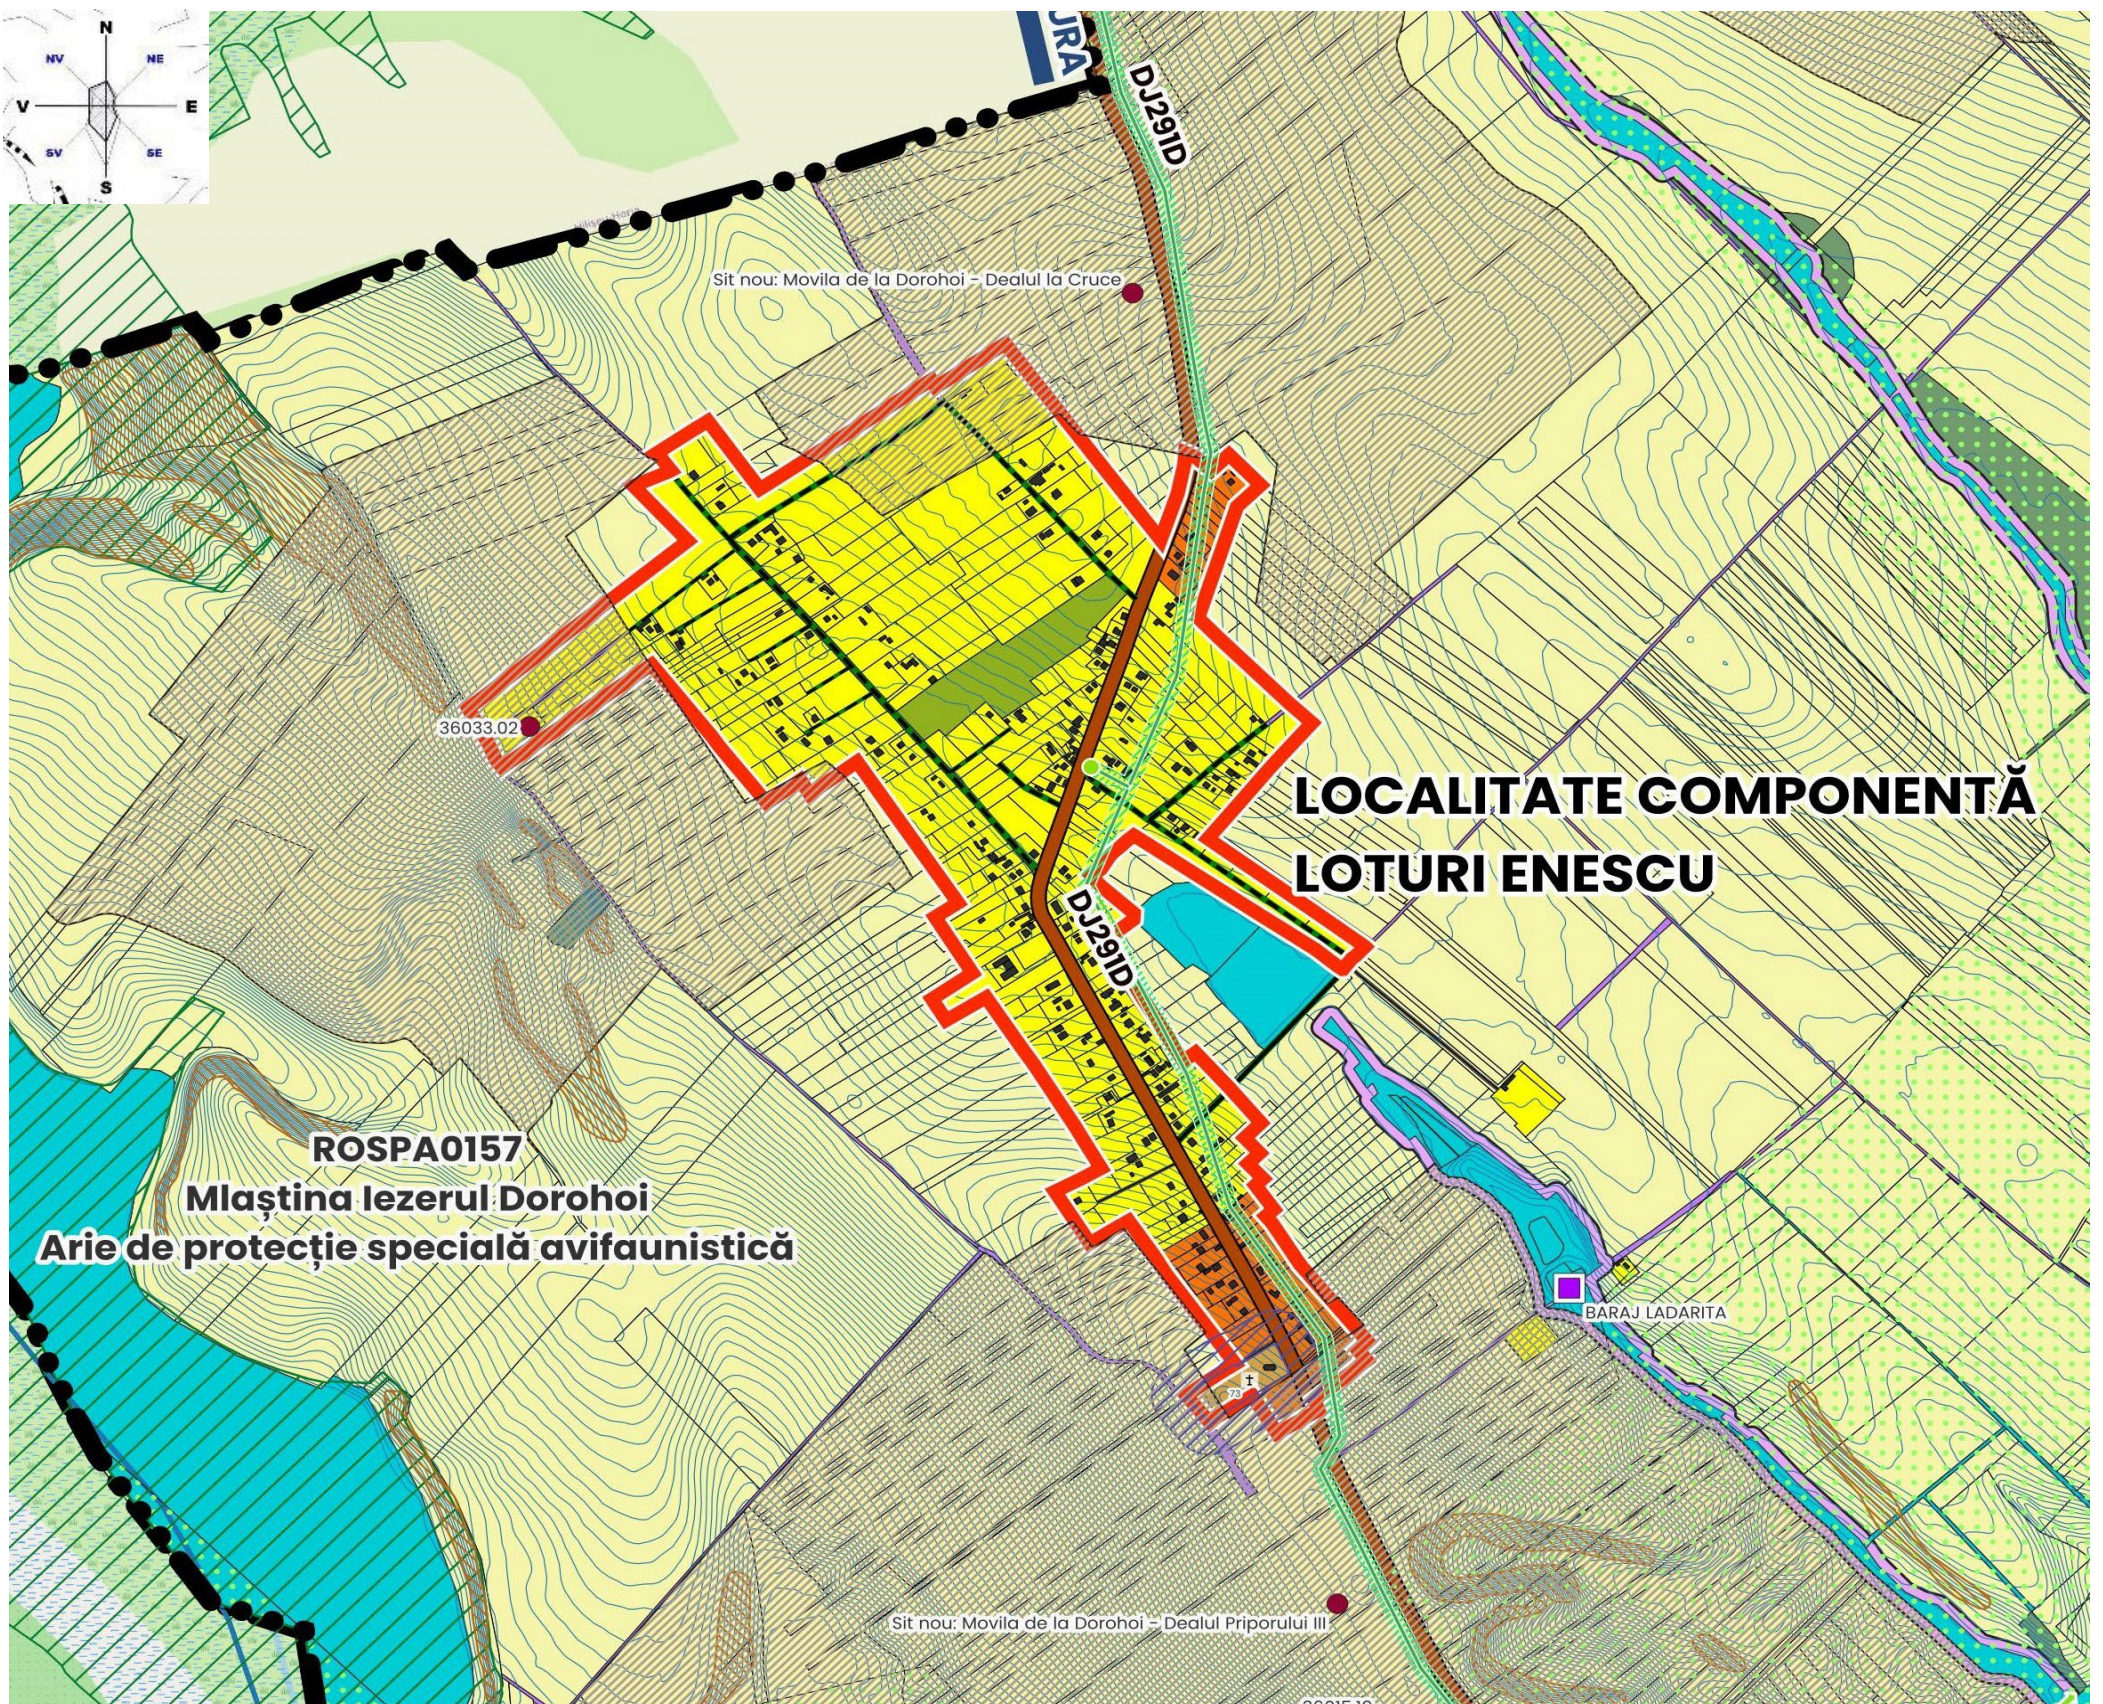

C. Localitatea Progresul

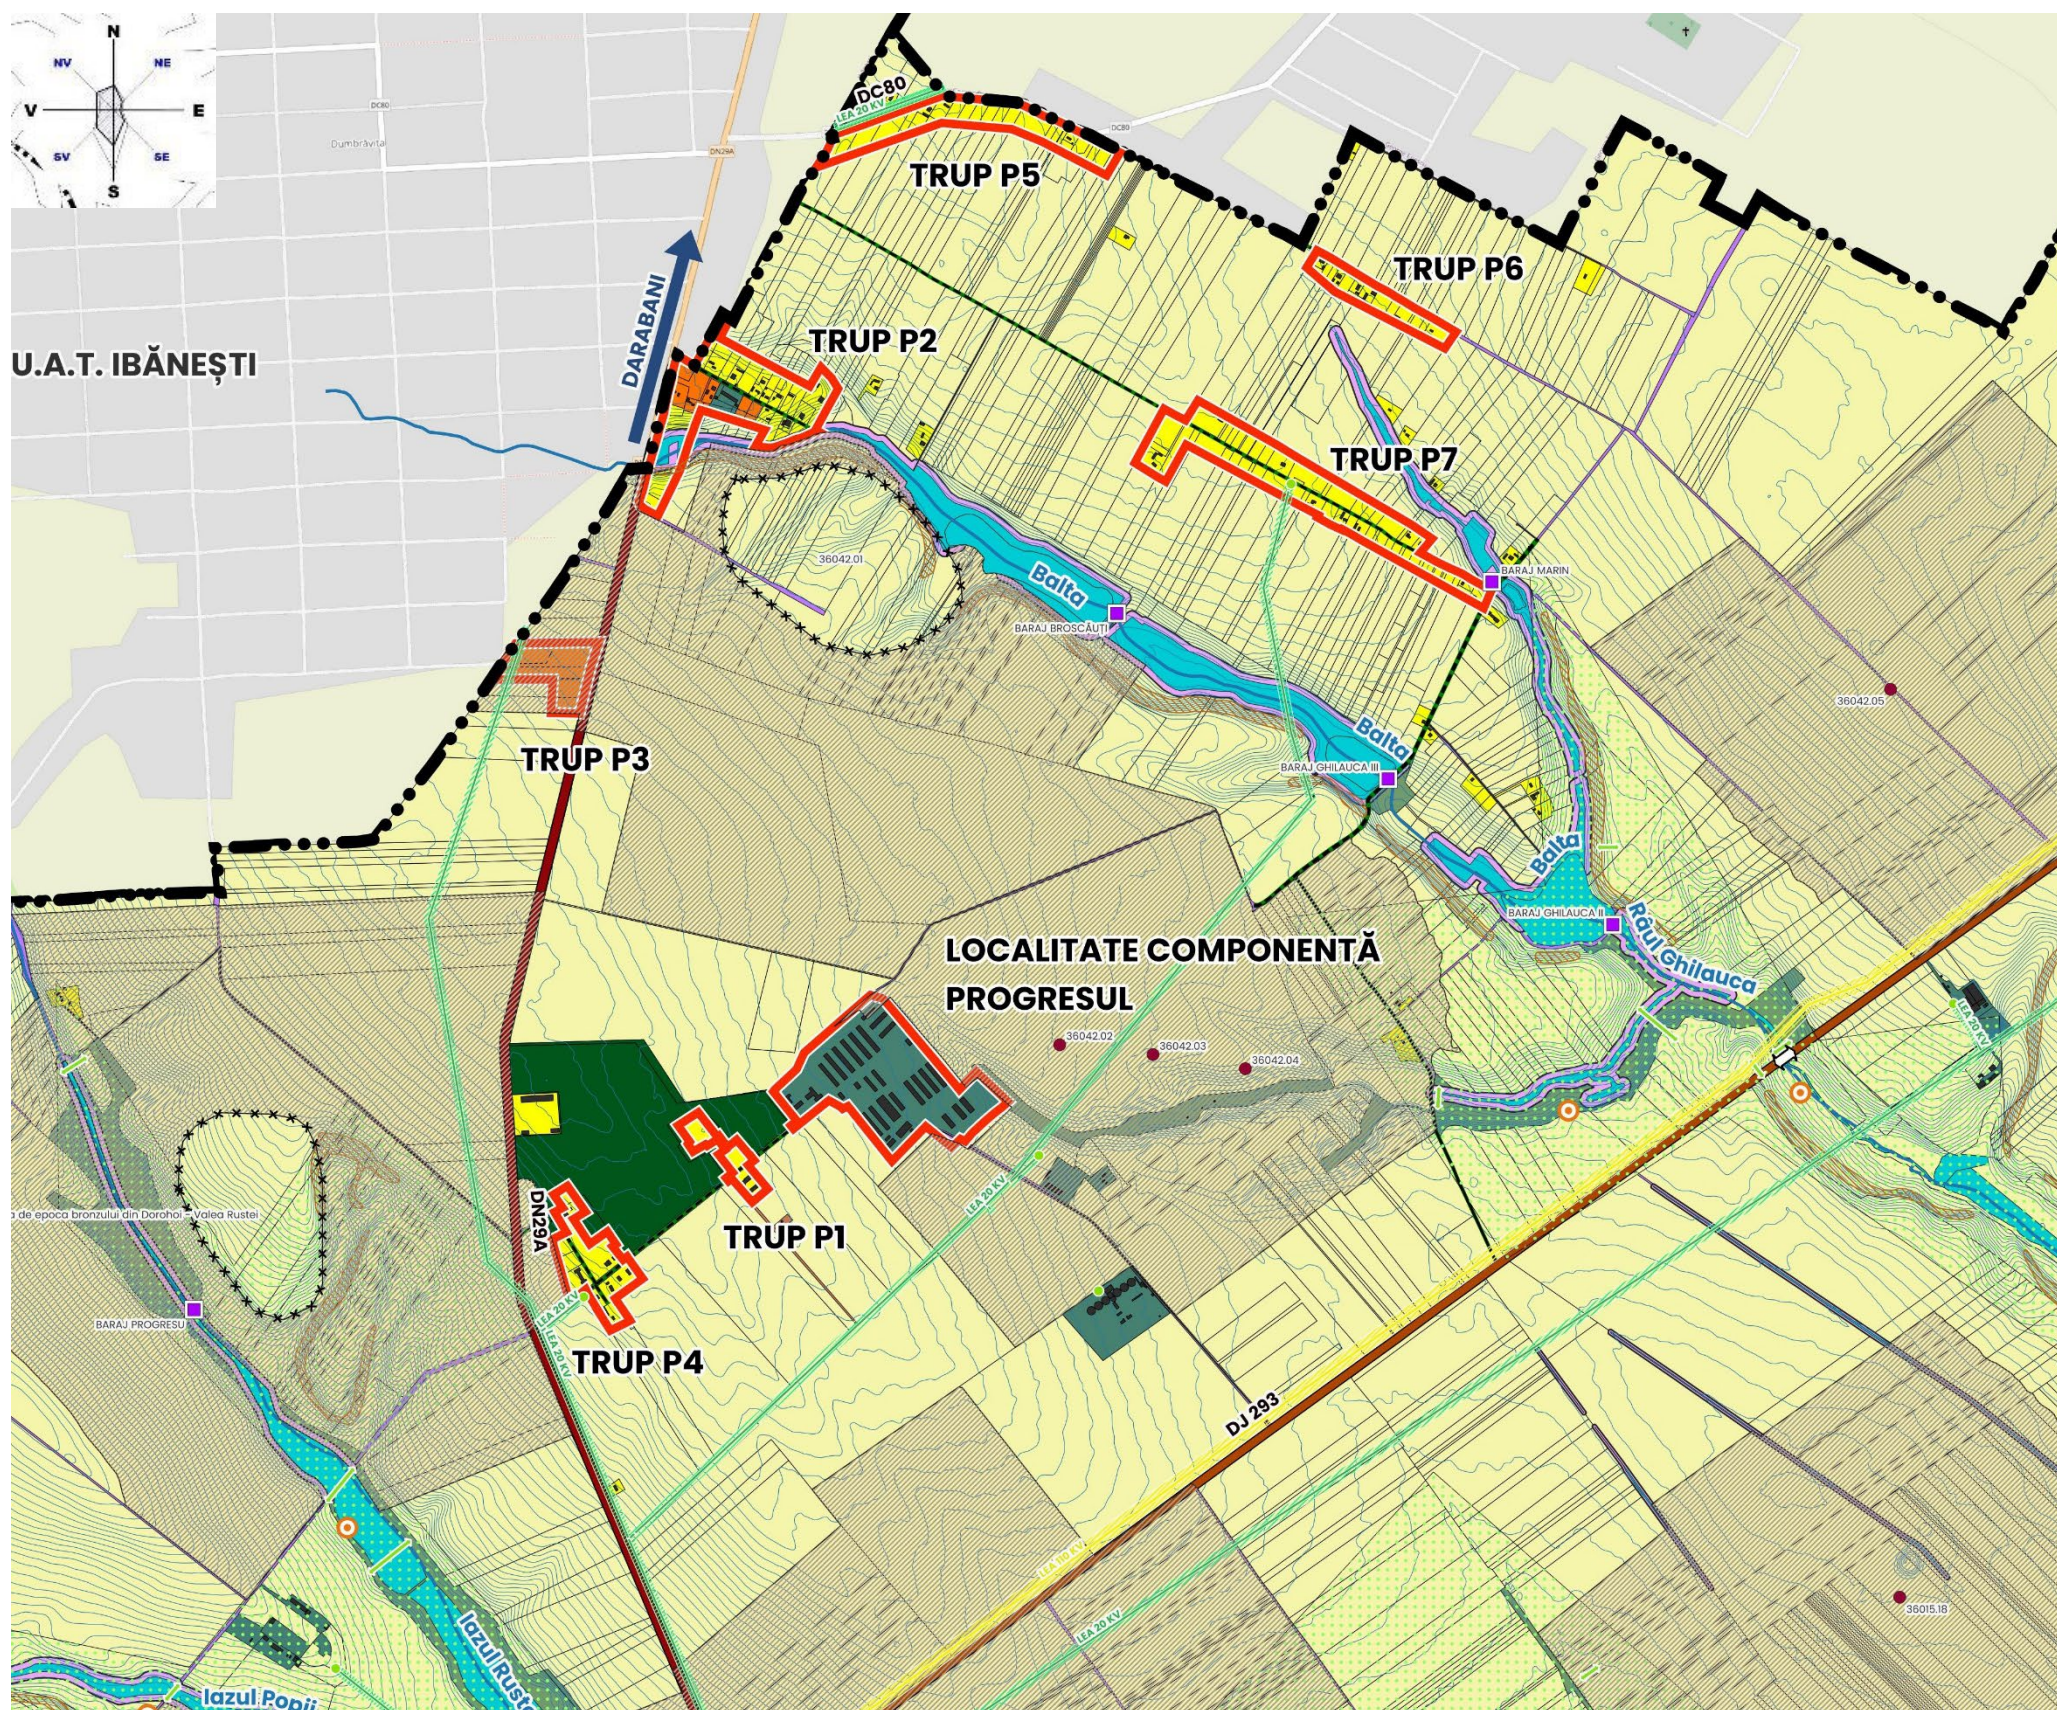


HARTA CU AMPLASAREA ȘI ZONA DE ACOPERIRE A ECHIPAMENTELOR DE AVERTIZARE - ALARMARE EXISTENTE

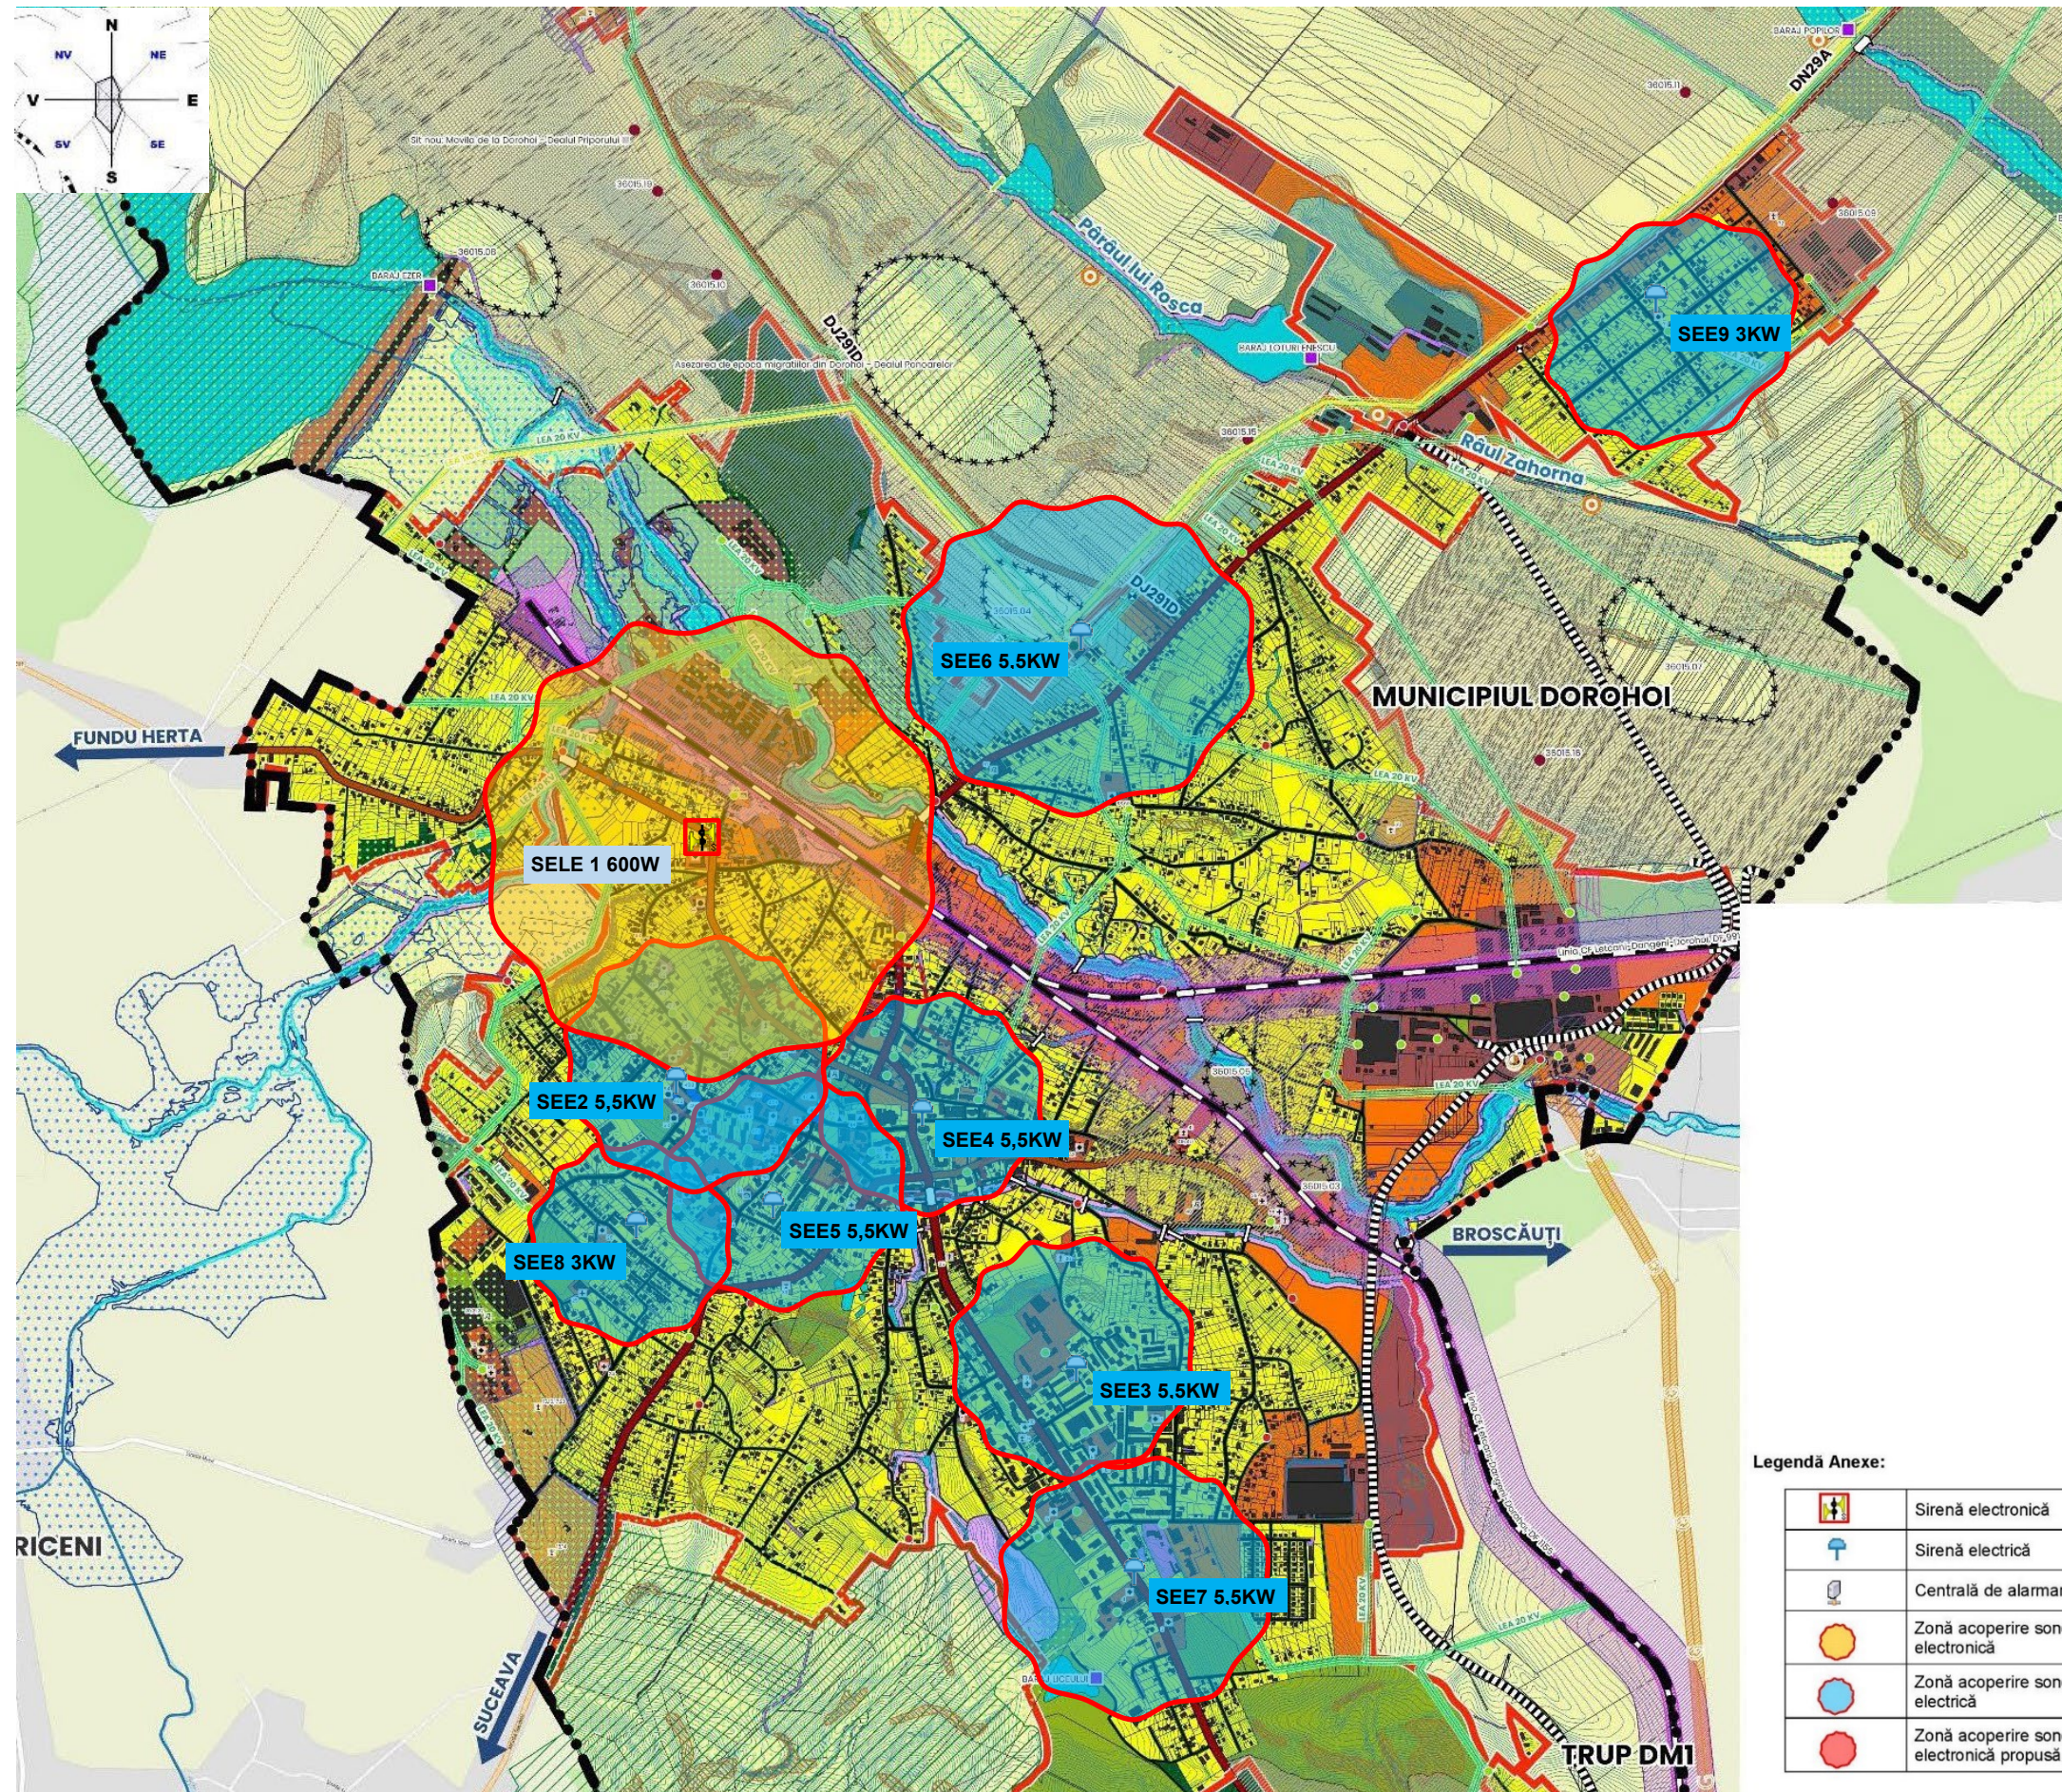


HARTA CU PUNCTELE DE MĂSURARE A NIVELULUI DE ZGOMOT


A. Municipiul Dorohoi și localitatea Dealu Mare

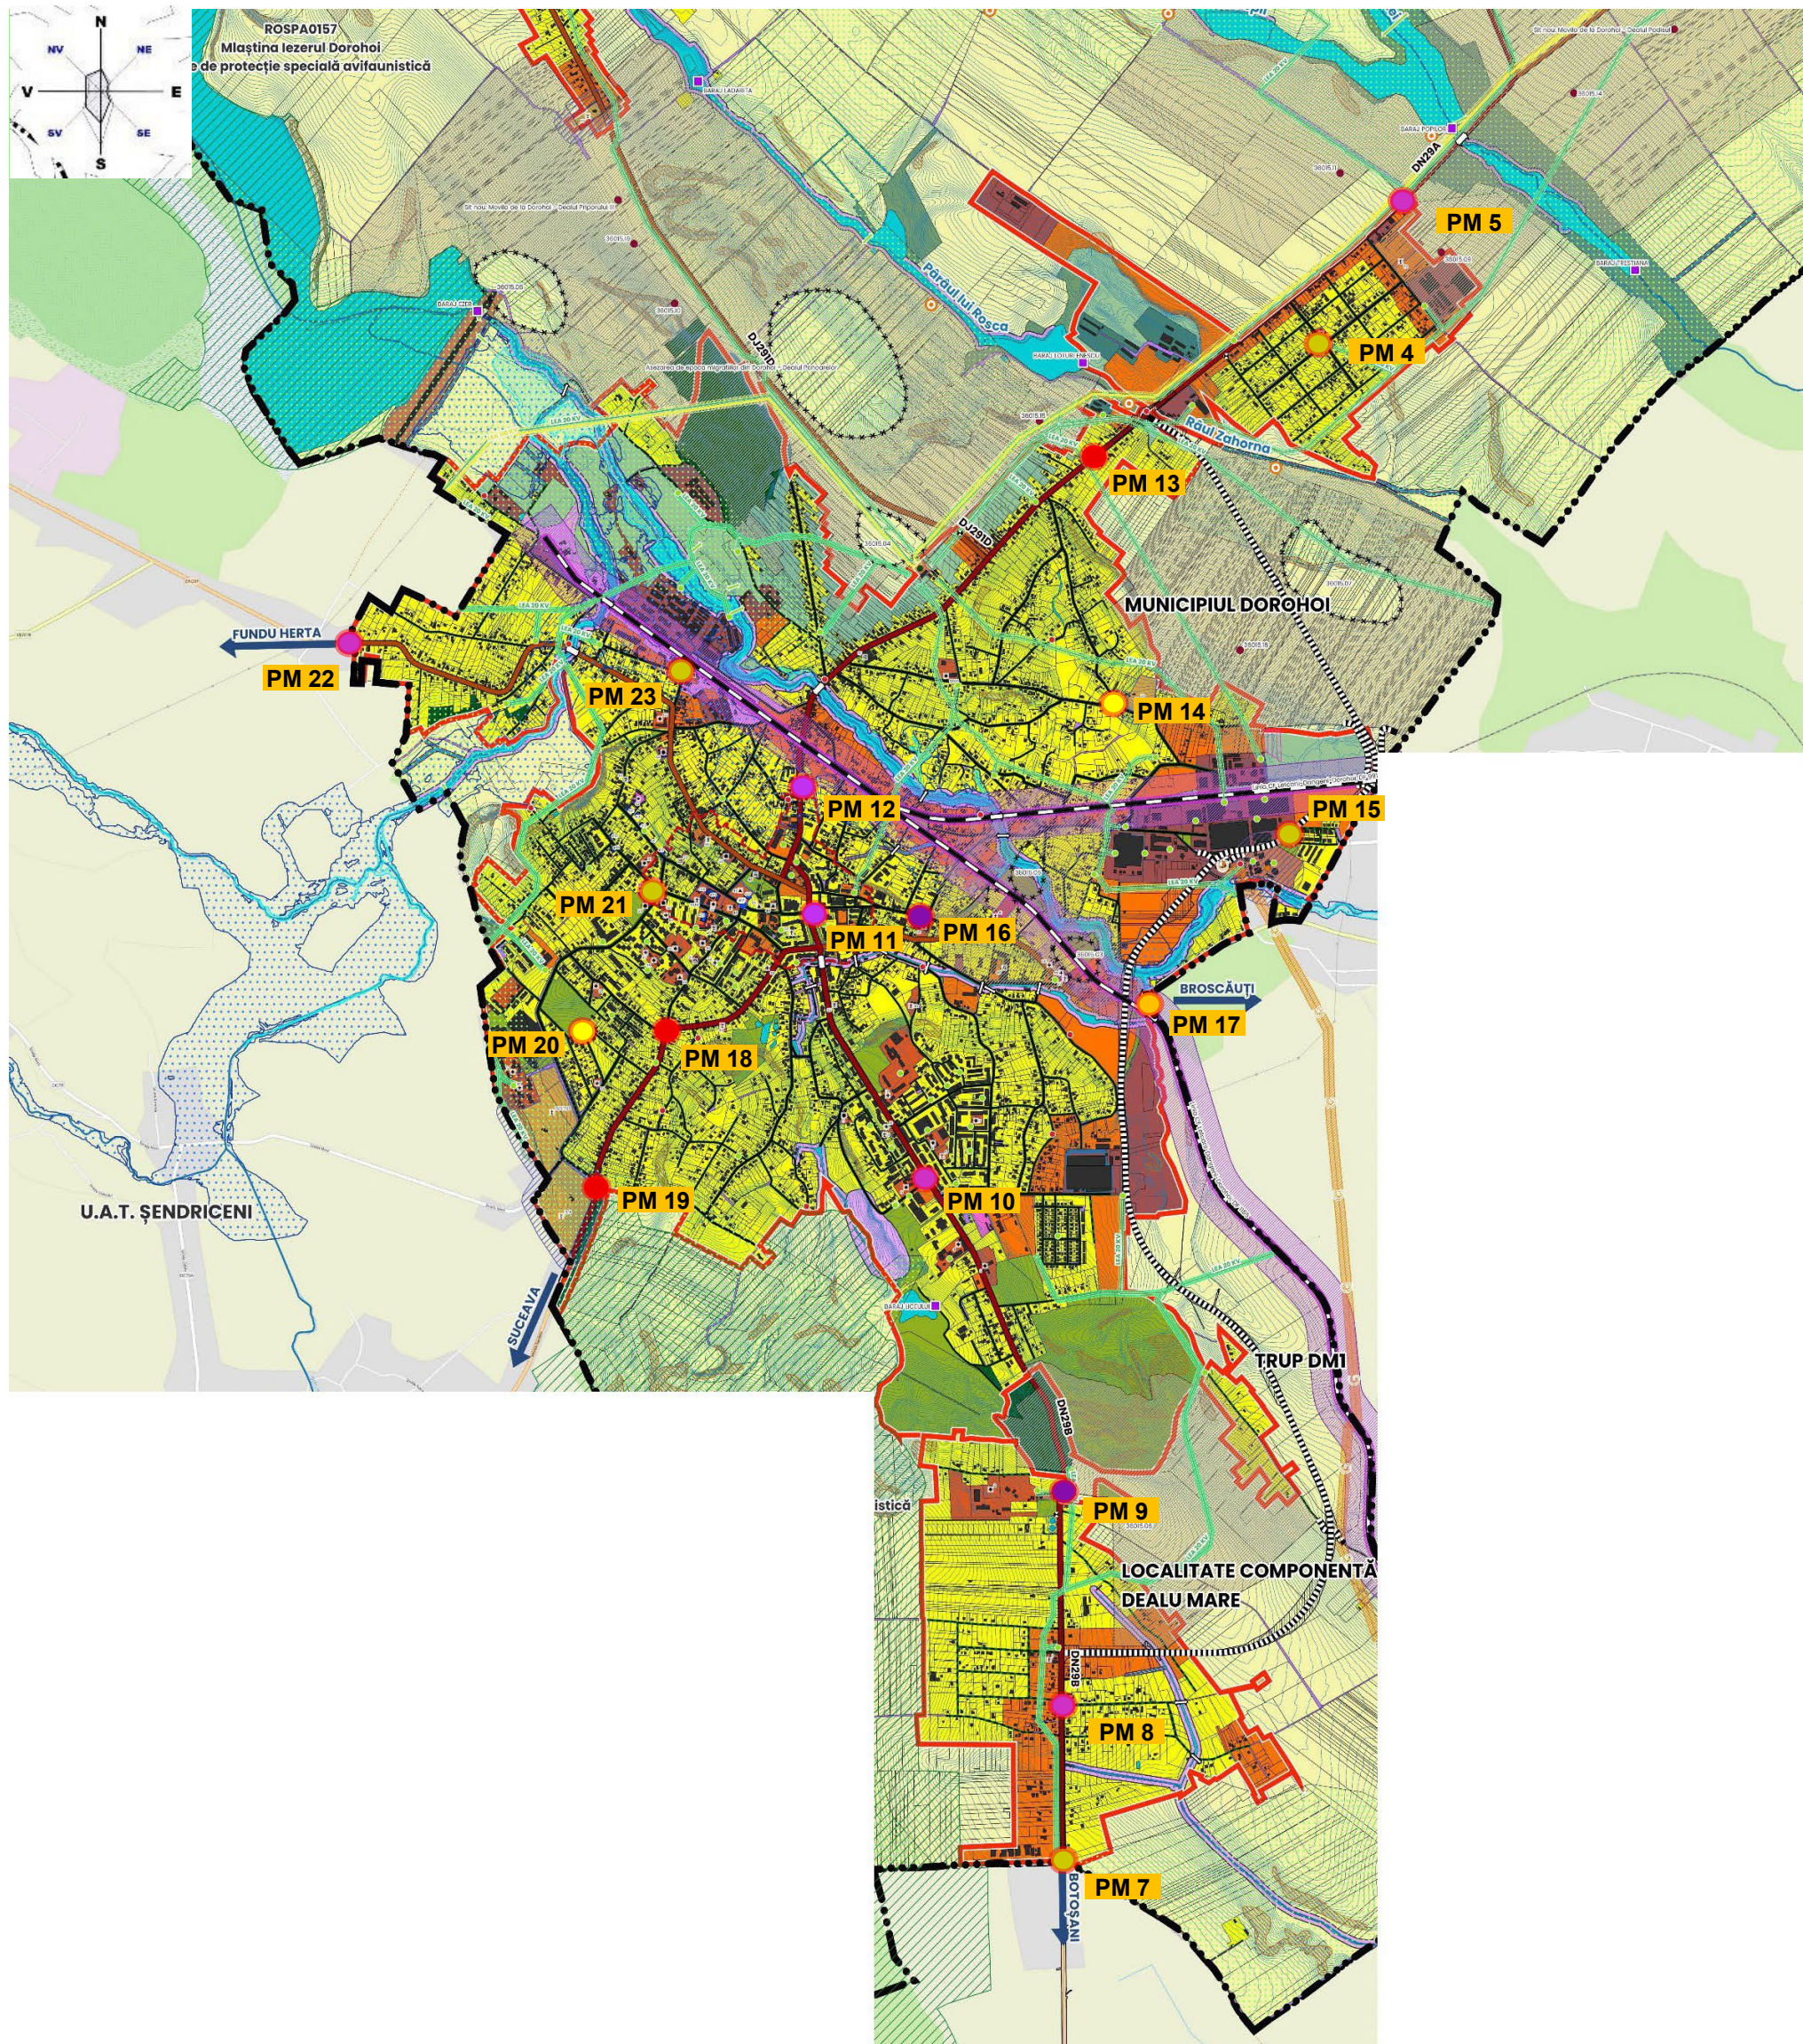


B. Localitatea Loturi Enescu

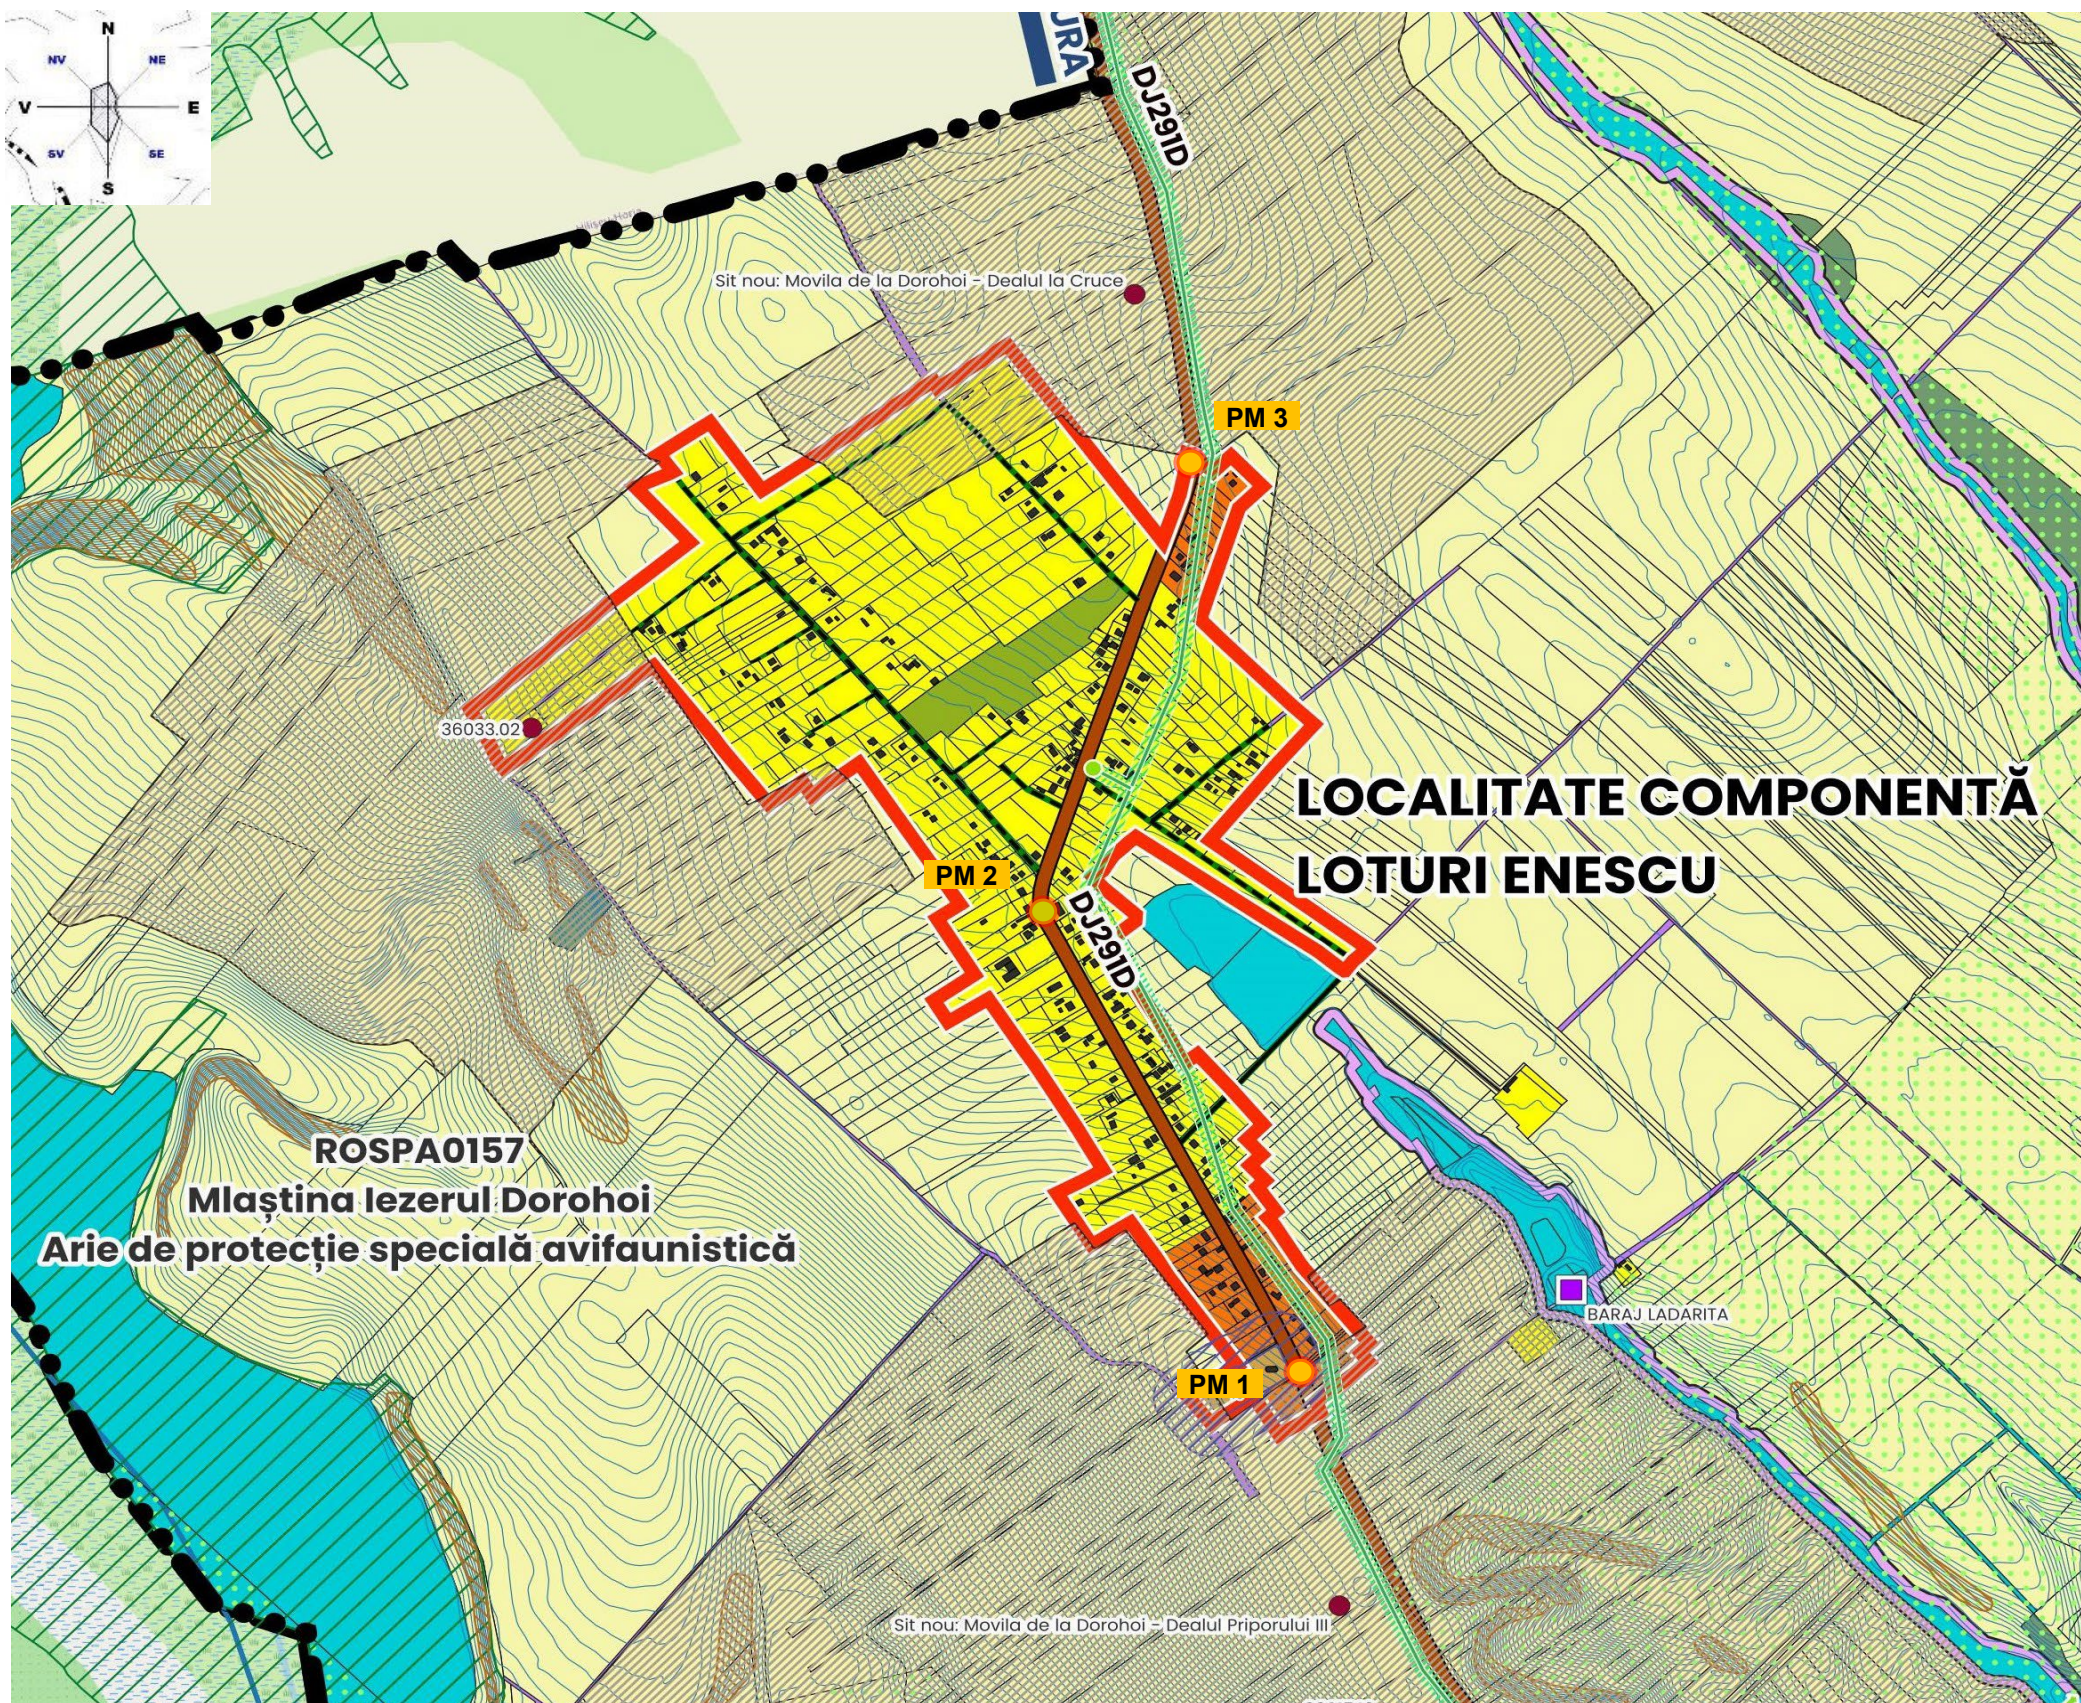

C. Localitatea Progresul

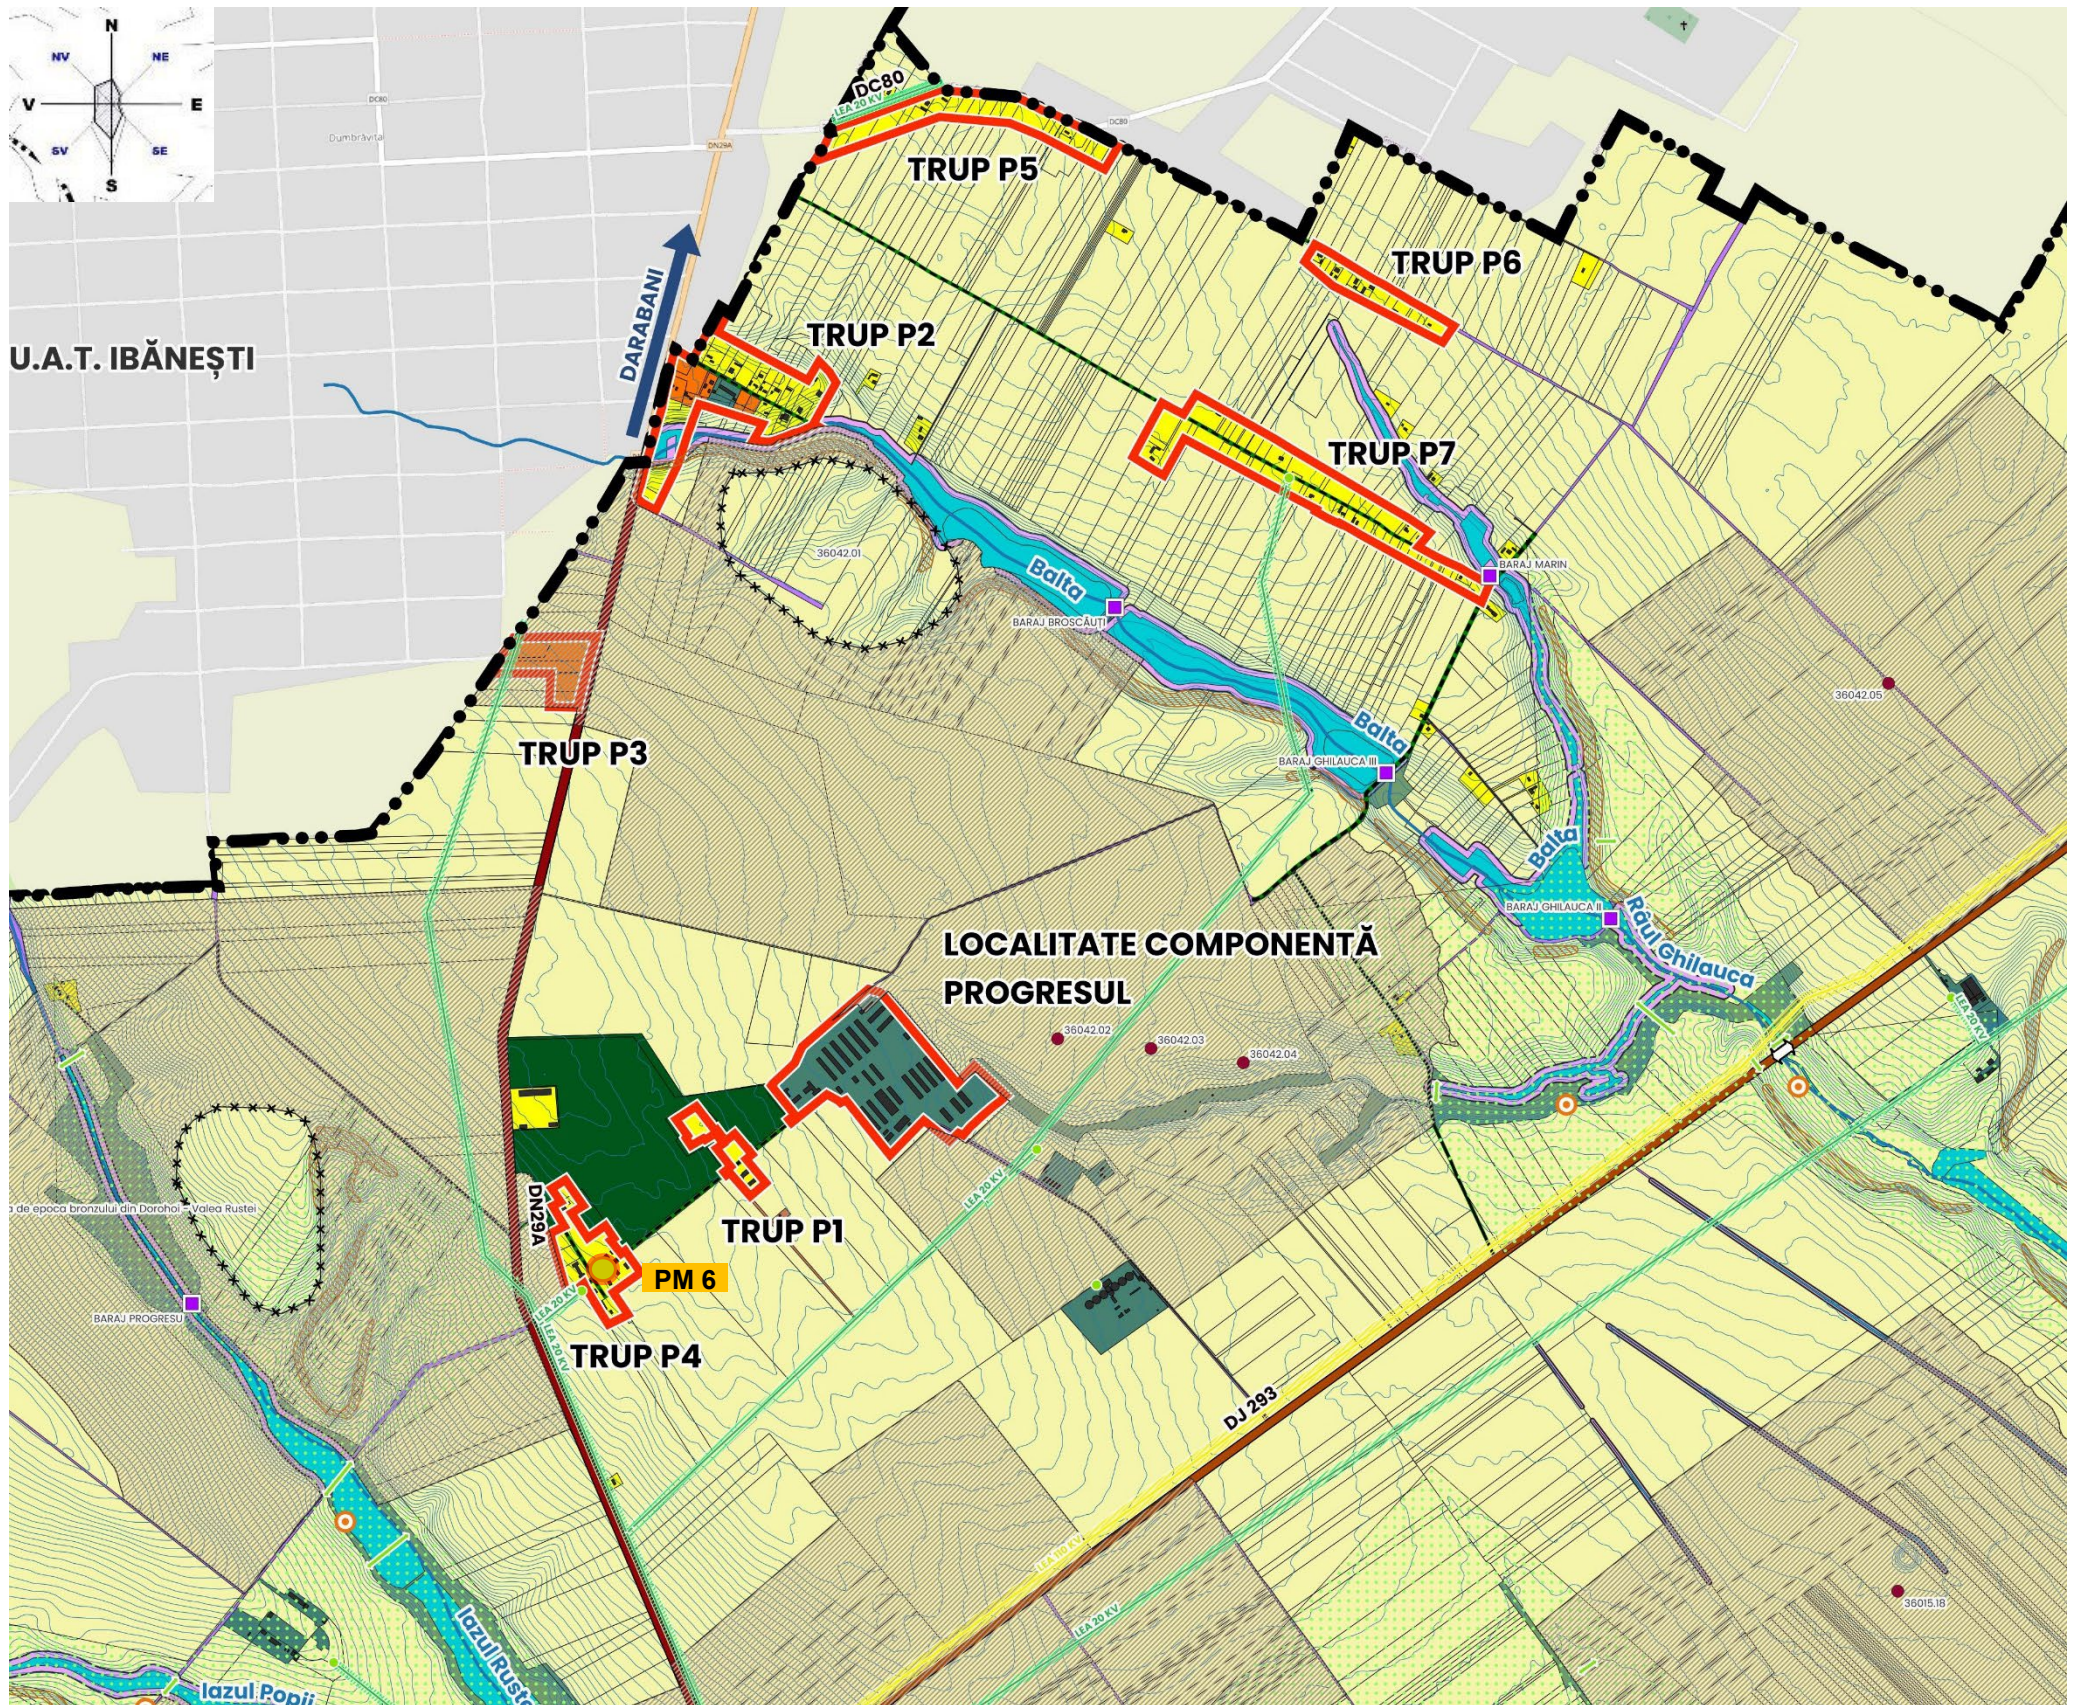

HARTA CU AMPLASAREA ECHIPAMENTELOR DE AVERTIZARE-ALARMARE, PARTE DIN EXISTENTE ȘI PROPUSE, PRECUM ȘI GRADUL DE ACOPERIRE ACUSTICĂ DORHOI – SP1 - SP5, SELE 1, DEALU MARE – SP7

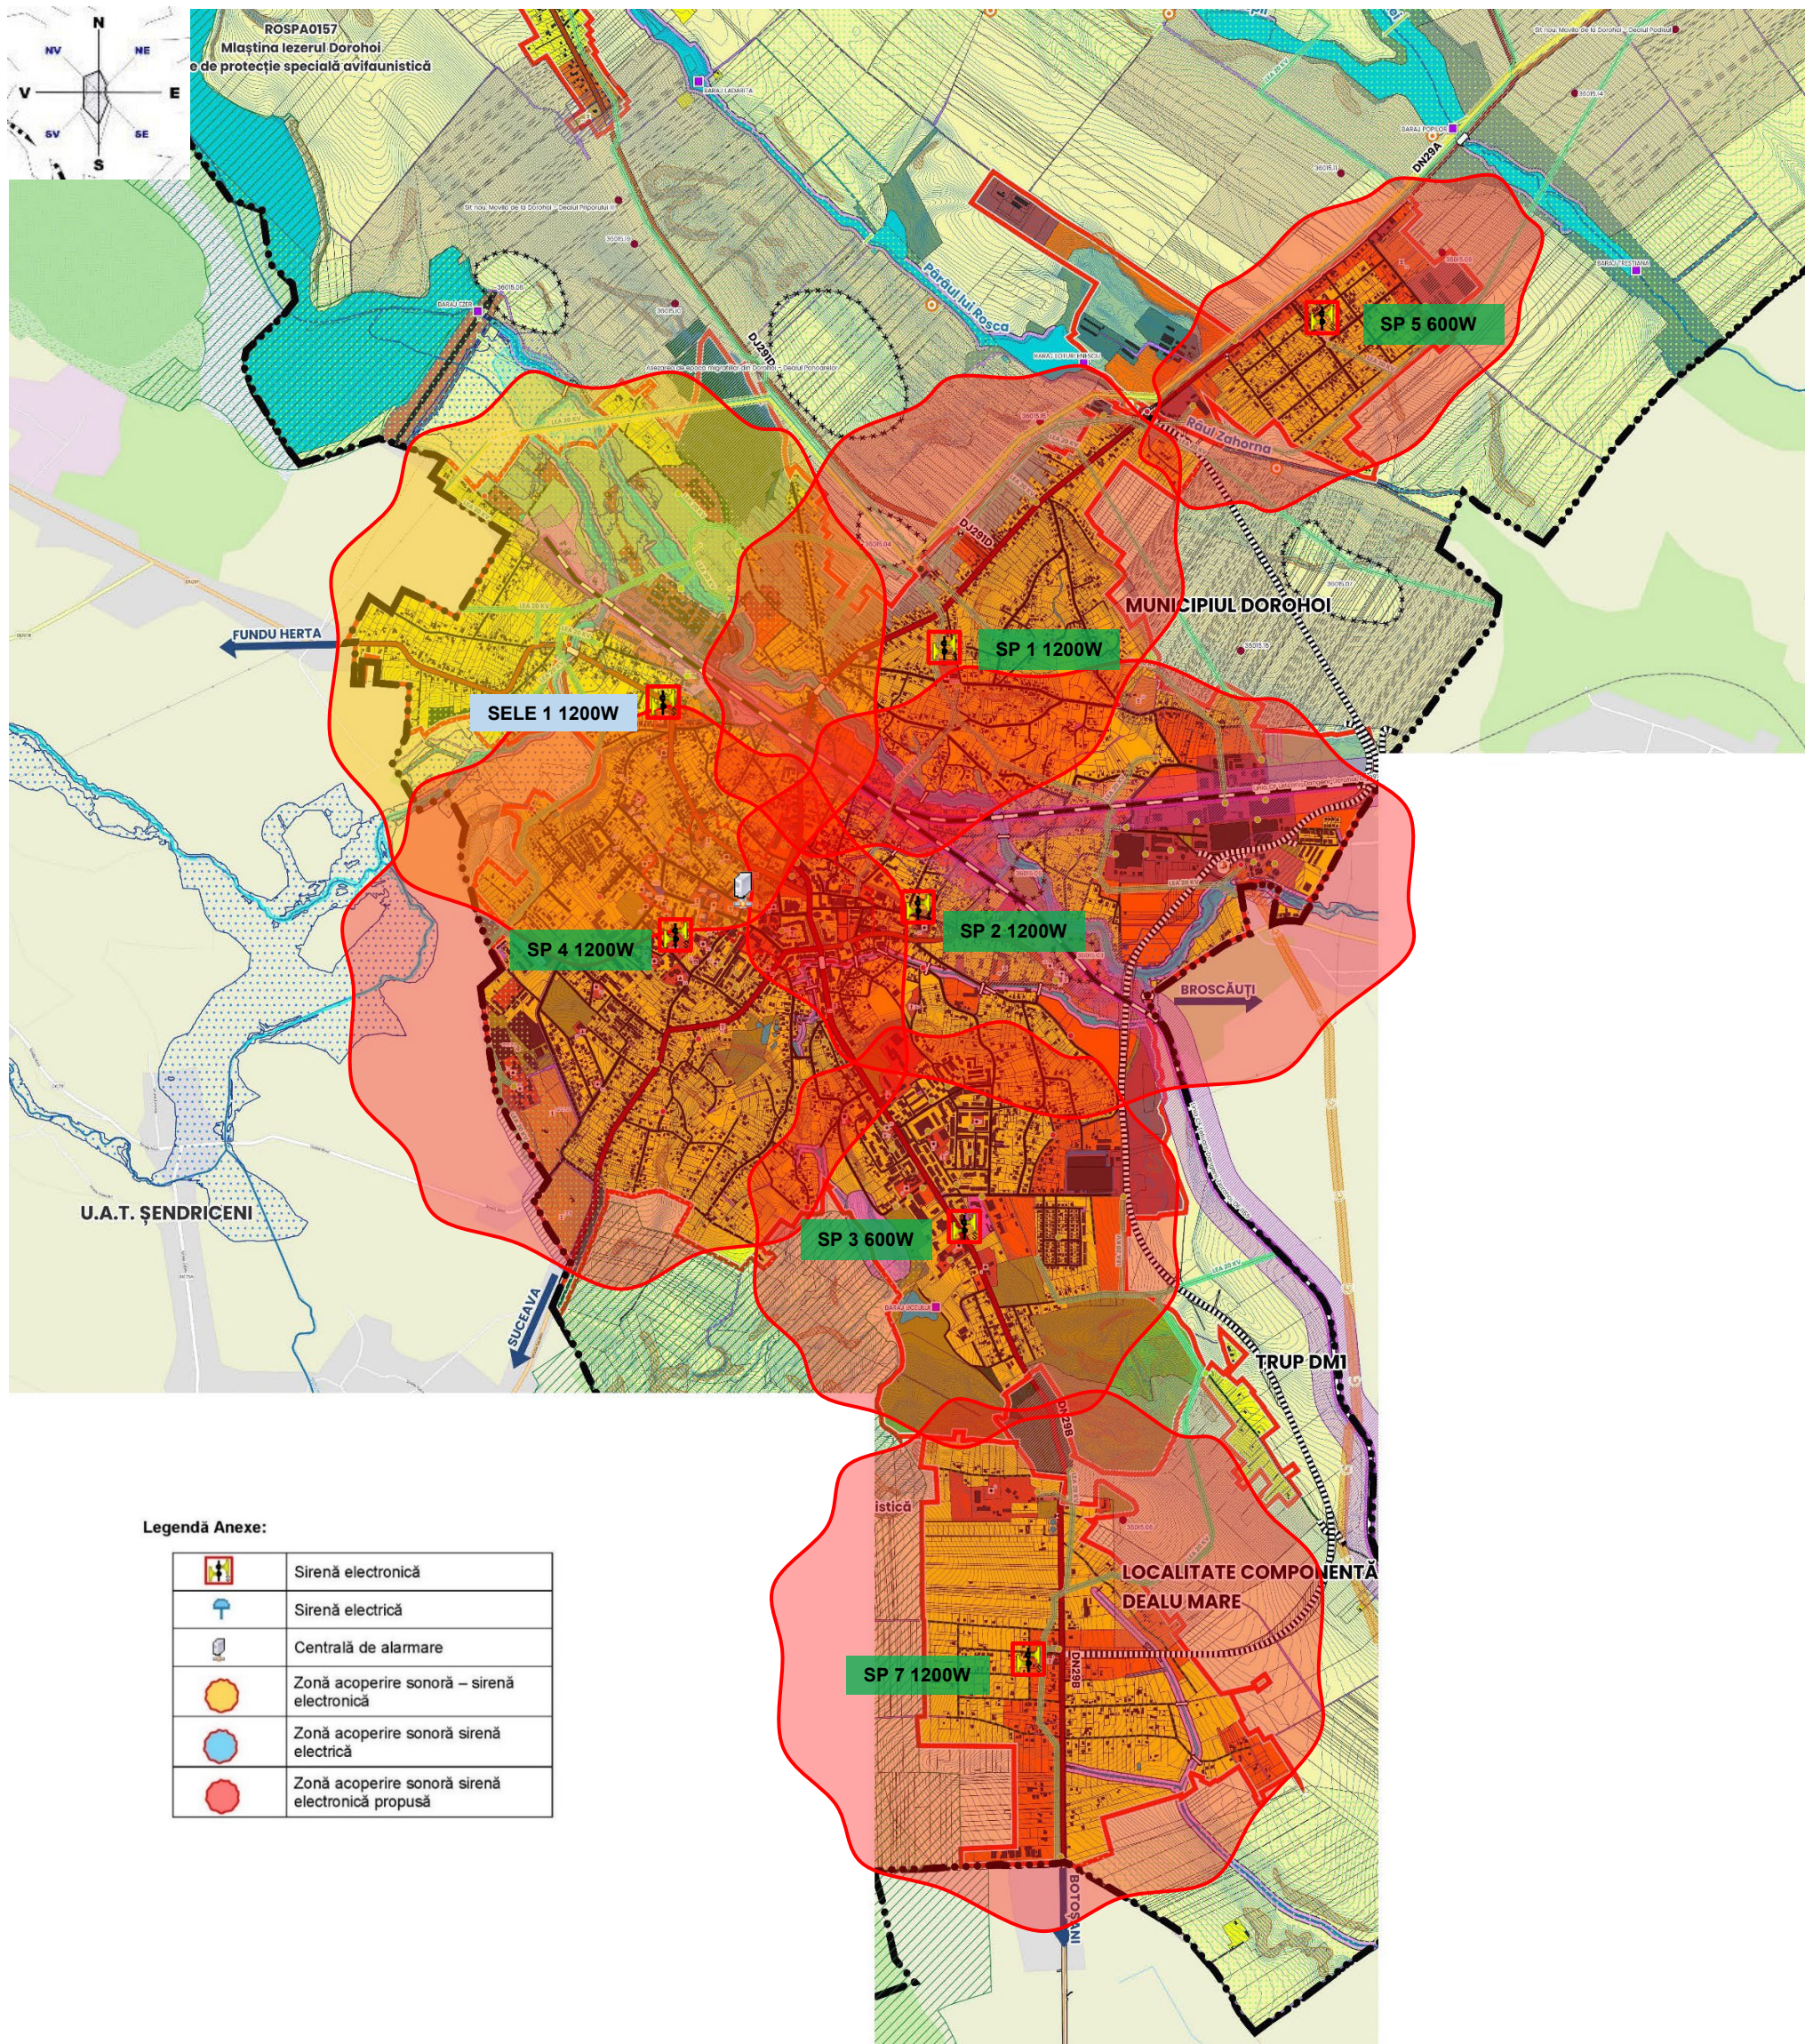

**HARTA CU AMPLASAREA ECHIPAMENTELOR DE AVERTIZARE-ALARMARE
ȘI GRADUL DE ACOPERIRE ACUSTICĂ
LOTURI ENESCU: SP 6 600W**

