


PROFIL TRANSVERSAL TIP

AMENAJARE PEISAGISTICĂ ÎN ORAȘ NEGRU VODĂ, JUDEȚUL CONSTANȚA

OB1 - (DJ391)

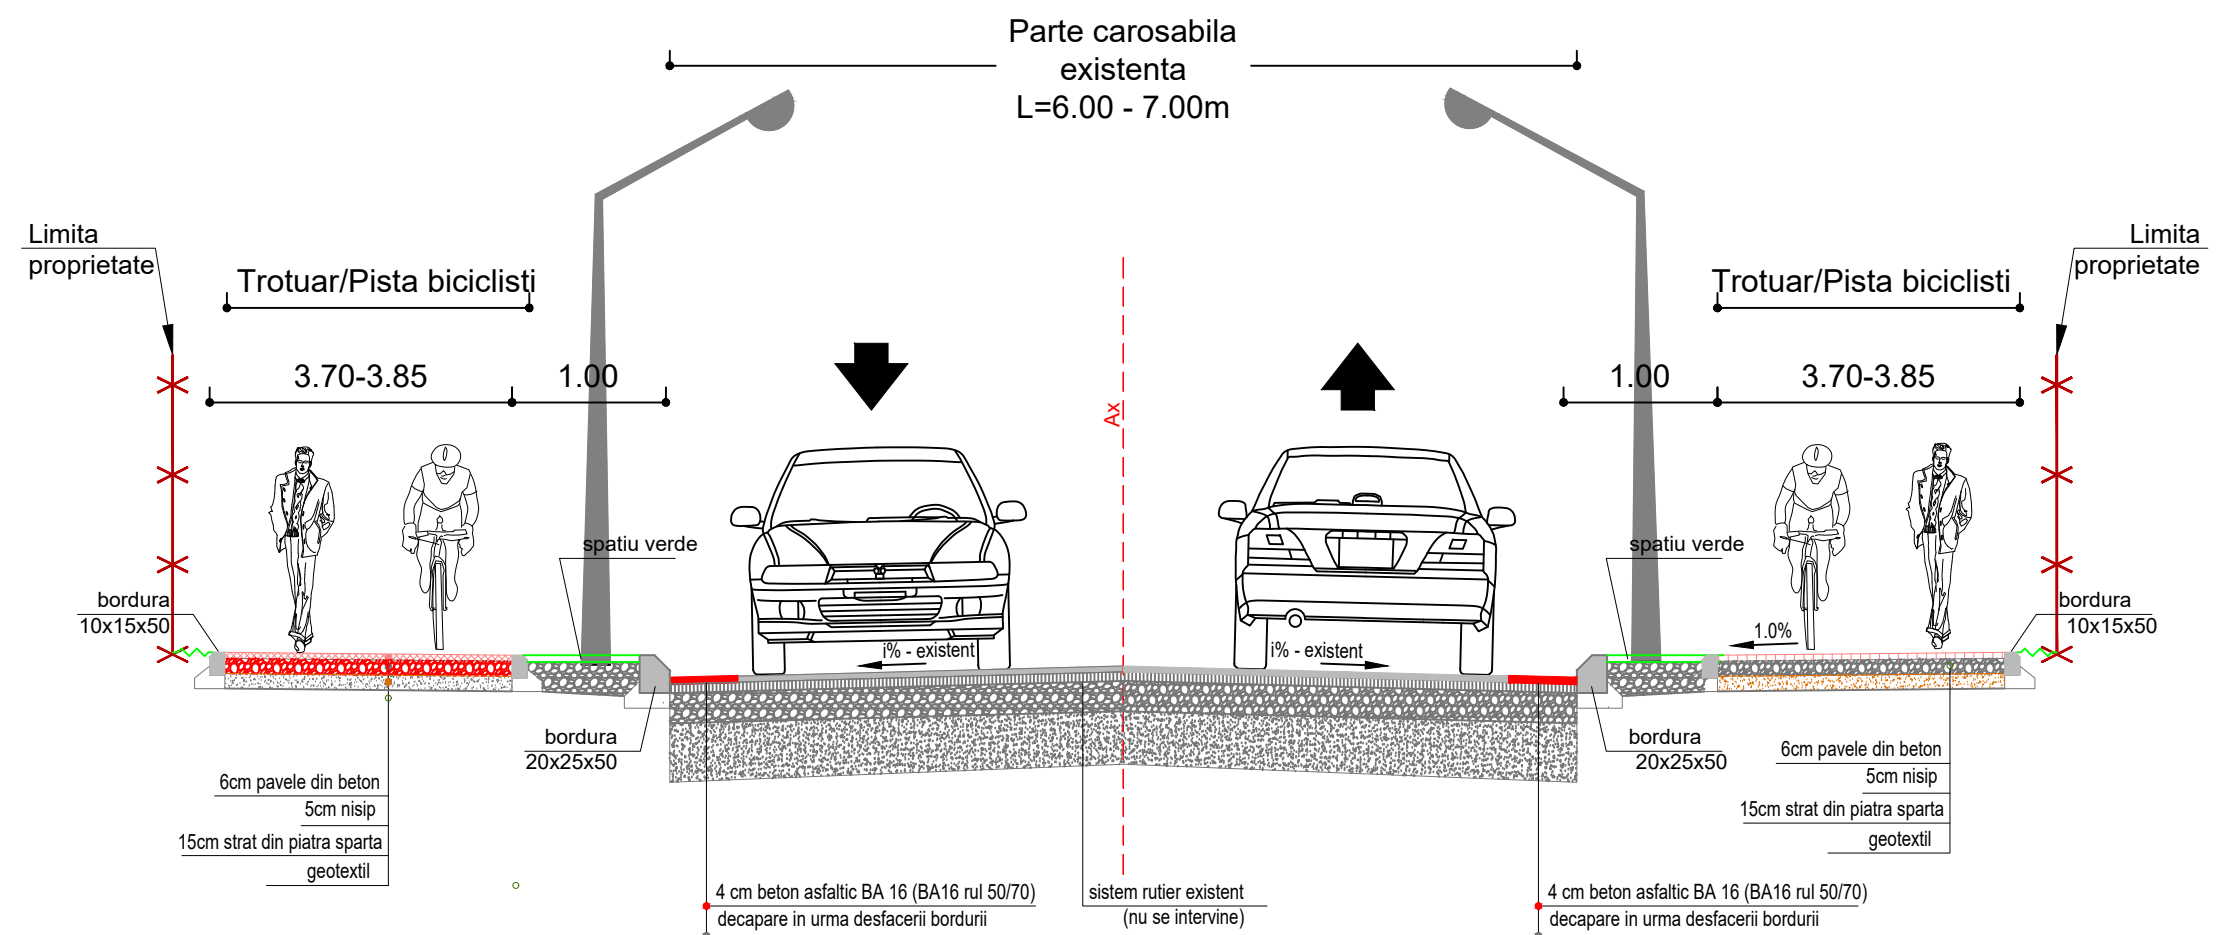

NOTA

- Pe zonele cu statii de autobuz si parcare se aplica urmatoarul sistem rutier:

- 4cm strat de uzură BA16rul 50/70
- 6cm strat de legătură BAD22.4 leg 50/70\*
- 25cm piatră spartă SR EN 13242+A1\*
- Desfacere îmbrăcăminți existente

\*-pentru reparații locale

- Clasa de importanta a lucrarii conf. HG. 766/'97 este

C - lucrari de importanta normala

- Cerinta de calitate conf. HG. 742/2018 este

- A 4.1 - asigurarea rezistentei si stabilitatii

la solicitari statice si dinamice

- B 2.1 - siguranta in exploatare a constructiilor


- D 2 - sanatate si protectia mediului

Revizie nr.		Data reviziei		Motivare		Nume si prenume	
Verificator		ing.					
Verificator / Expert		Nume	Semnatura	Cerinta		Referat / Expertiza nr. / Data	
Proiectant		RADU LUCA VISION SRL J2017001911231 / CUI: 37477239				Beneficiar: UAT Orașul Negru Vodă	Proiect nr. D2/2025 CTR. 4119/27.05.2025
Specificatie		Nume	Semnatura	Scara:		Titlu proiect:	Faza
Desenat		Ing. Bogdan Popescu		1:50		AMENAJARE PEISAGISTICĂ ÎN ORAȘ NEGRU VODĂ, JUDEȚUL CONSTANȚA	P.T.E.
Proiectat		Ing. Bogdan Popescu		Data:		Titlu plansa:	Plansa nr.
Verificat		Ing. Mihai Luca		06/2025		PROFIL TRANSVERSAL Ob1 - strada Platformei, Stadionului, Chercezului (DJ391)	PT1

PROFIL TRANSVERSAL TIP

AMENAJARE PEISAGISTICĂ ÎN ORAȘ NEGRU VODĂ, JUDEȚUL CONSTANȚA

OB2 - STRADA CONSTANȚEI

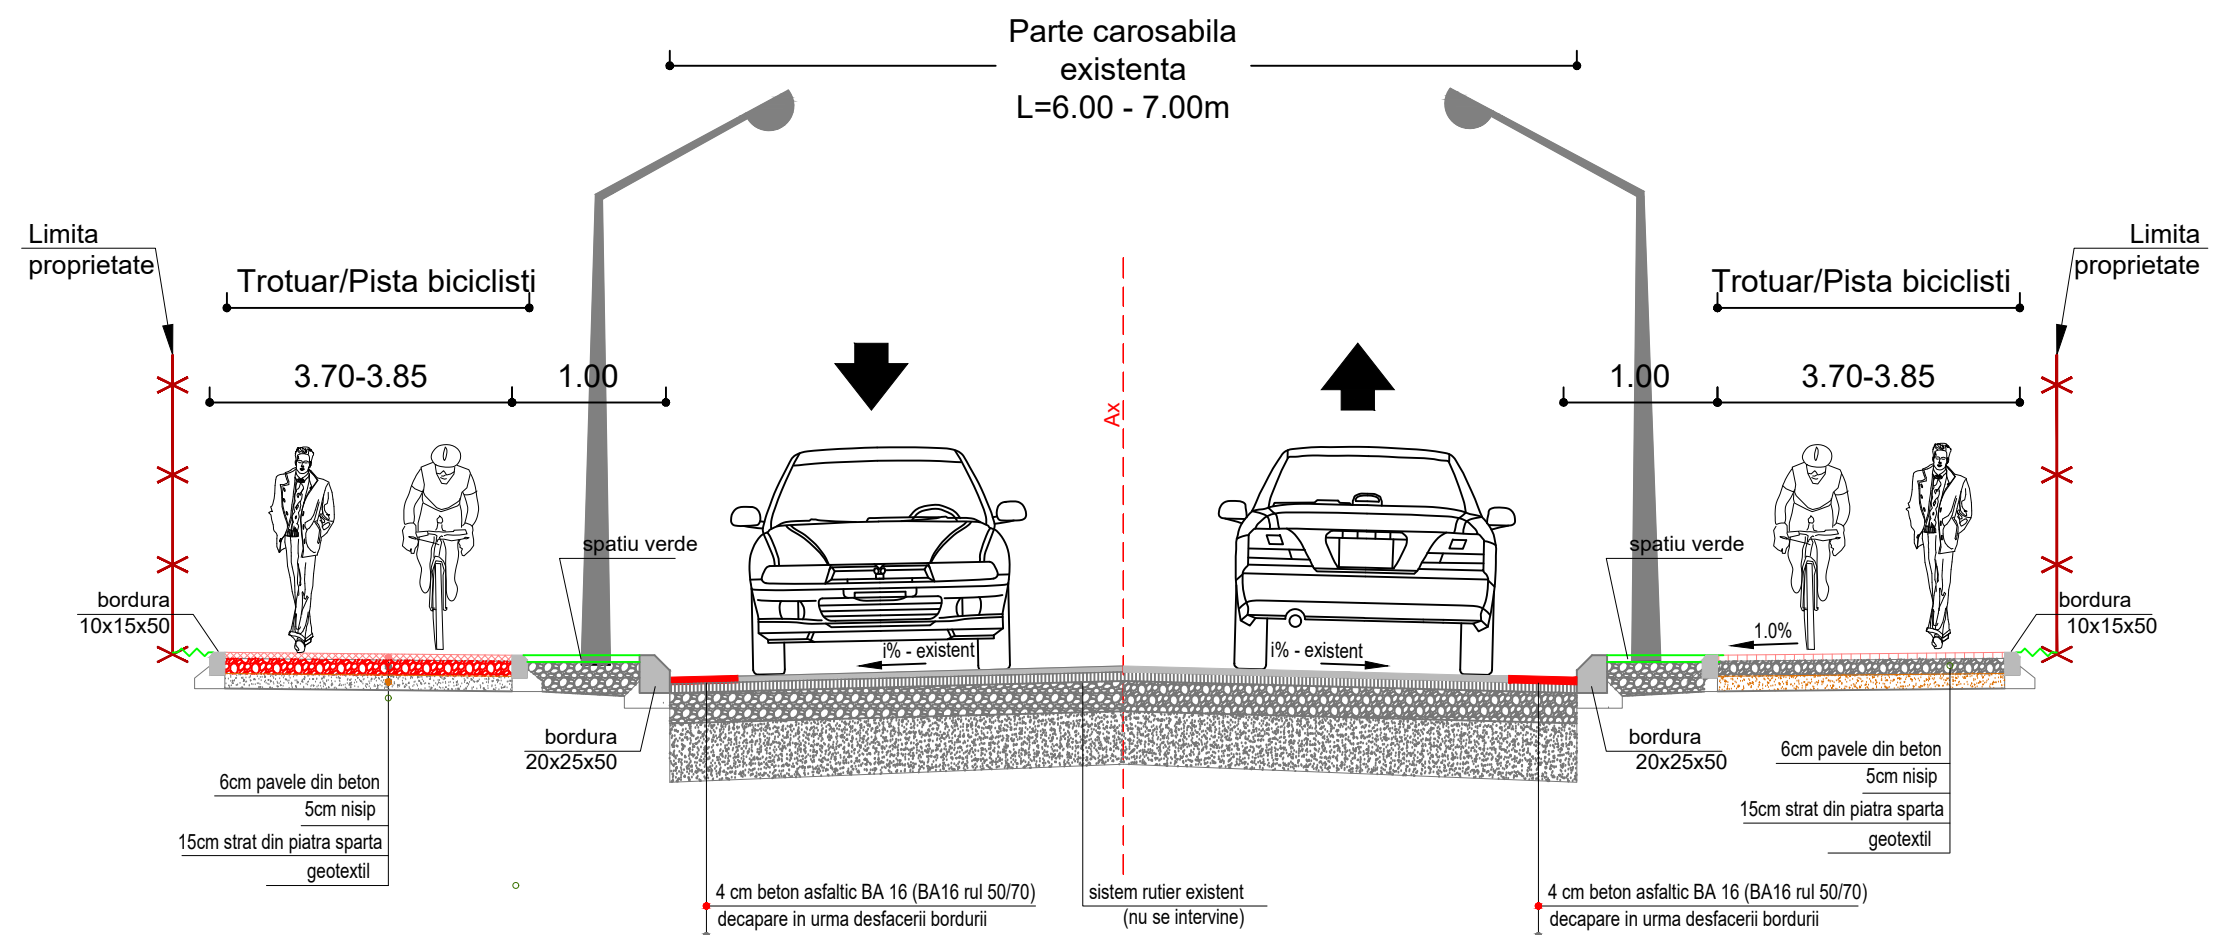

NOTA

- Pe zonele cu statii de autobuz se aplica urmatorul sistem rutier:

- 20cm strat de uzură din beton de ciment BcR 4.5
- 5cm nisip pentru egalizare/montaj
- 25cm piatră spartă SR EN 13242+A1
- Desfacere/ săpătură sisteme existente

- Pe zonele cu parcare se aplica urmatorul sistem rutier:

- 8-10cm dale înnerbate
- 5cm nisip pentru egalizare/montaj
- 25cm piatră spartă SR EN 13242+A1
- Desfacere îmbrăcămînți existente
- 4cm strat de uzură BA16rul 50/70
- 6cm strat de legătură BAD22.4 leg 50/70\*
- 25cm piatră spartă SR EN 13242+A1\*
- Desfacere îmbrăcămînți existente

\*-pentru reparații locale


- Clasa de importanta a lucrarii conf. HG. 766/'97 este  
C - lucrari de importanta normala
- Cerinta de calitate conf. HG. 742/2018 este
- A 4.1 - asigurarea rezistentei si stabilitatii  
la solicitari statice si dinamice
- B 2.1 - siguranta in exploatare a constructiilor
- D 2 - sanatate si protectia mediului

Revizie nr.		Data reviziei		Motivare		Nume si prenume	
Verificator		ing.					
Verificator / Expert		Nume	Semnatura	Cerinta		Referat / Expertiza nr. / Data	
Proiectant		RADU LUCA VISION SRL J2017001911231 / CUI: 37477239				Beneficiar: UAT Orașul Negru Vodă	Proiect nr. D2/2025 CTR. 4119/27.05.2025
Specificatie		Nume	Semnatura	Scara: 1:50		Titlu proiect: AMENAJARE PEISAGISTICĂ ÎN ORAȘ NEGRU VODĂ, JUDEȚUL CONSTANȚA	Faza P.T.E.
Desenat		Ing. Bogdan Popescu				Titlu plansa: PROFIL TRANSVERSAL Ob2 - strada Constanței	Plansa nr. PT2
Proiectat		Ing. Bogdan Popescu		Data: 06/2025			
Verificat		Ing. Mihai Luca					

PROFIL TRANSVERSAL TIP

AMENAJARE PEISAGISTICĂ ÎN ORAȘ NEGRU VODĂ, JUDEȚUL CONSTANȚA

OB3 - STRADA GLADIOLELOR (DN38)

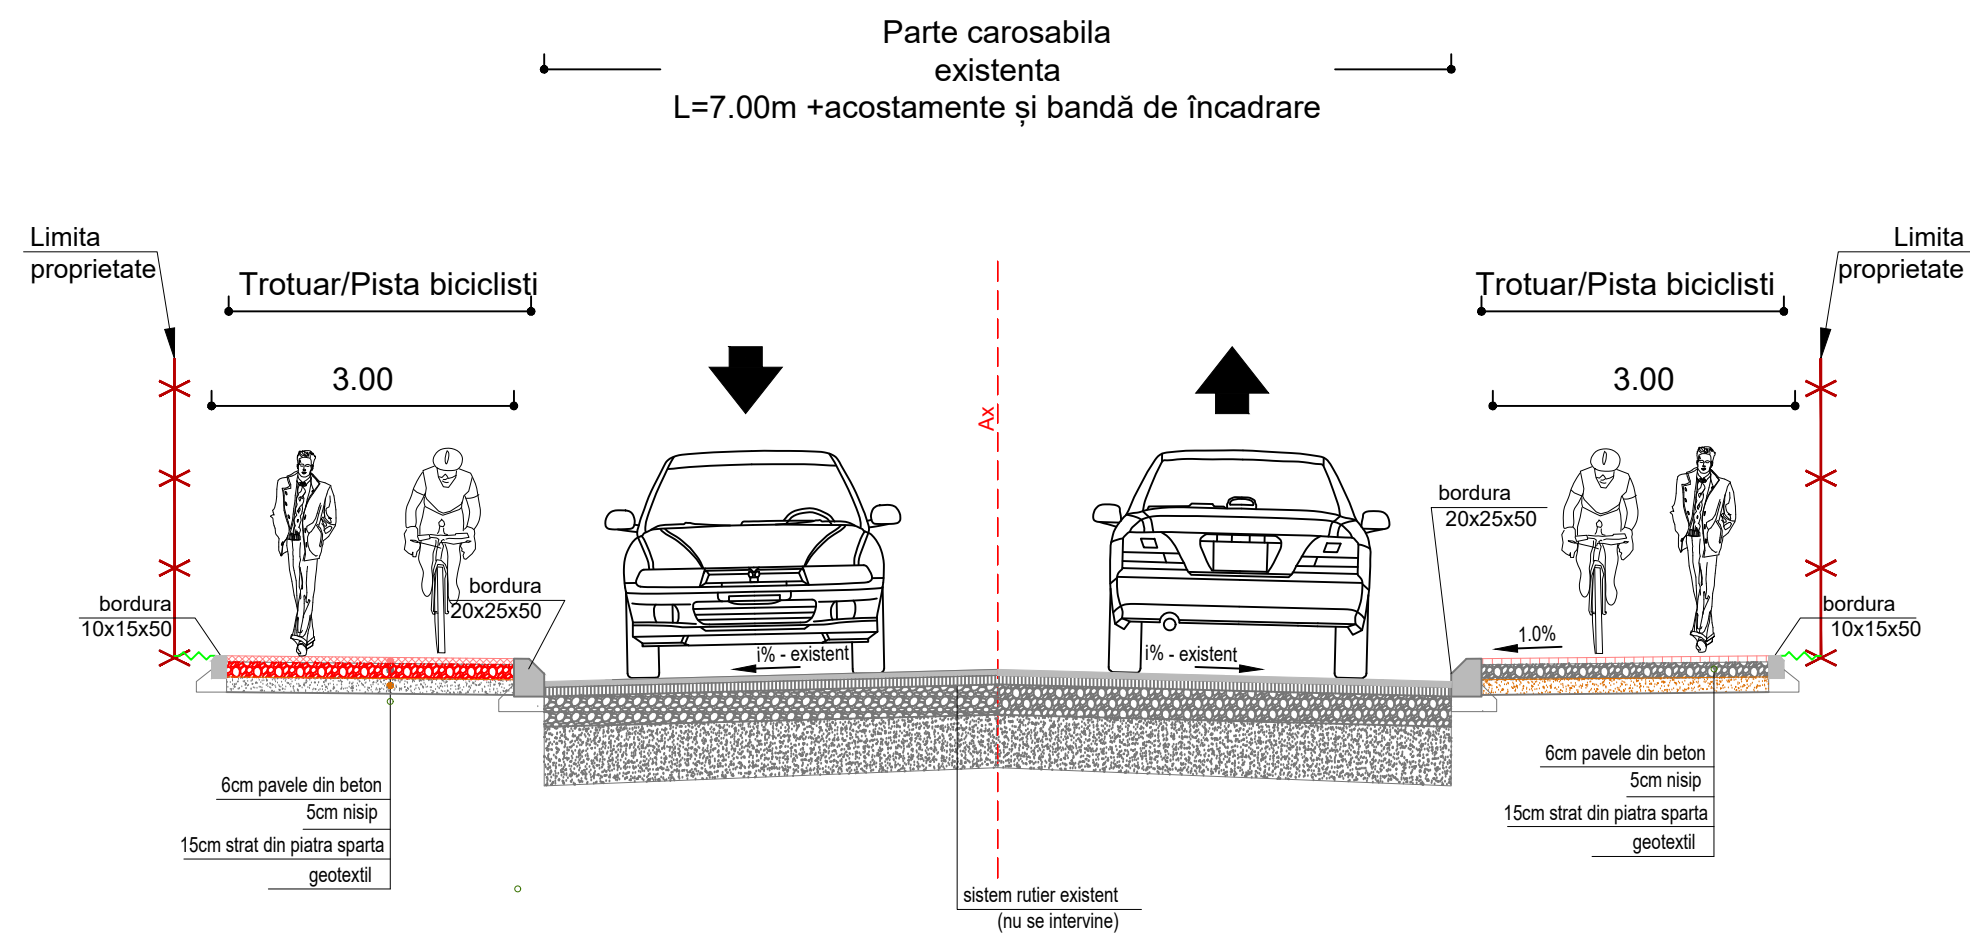


- Clasa de importanta a lucrarii conf. HG. 766/'97 este  
C - lucrari de importanta normala
- Cerinta de calitate conf. HG. 742/2018 este
- A 4.1 - asigurarea rezistentei si stabilitatii  
la solicitari statice si dinamice
- B 2.1 - siguranta in exploatare a constructiilor
- D 2 - sanatate si protectia mediului

Revizie nr.	Data reviziei	Motivare	Nume si prenume
Verificator	ing.		
Verificator / Expert	Nume	Semnatura	Cerinta
Proiectant	RADU LUCA VISION SRL J2017001911231 / CUI: 37477239		Referat / Expertiza nr. / Data
Specificatie	Nume	Semnatura	Beneficiar:
Desenat	Ing. Bogdan Popescu		UAT Orașul Negru Vodă
Proiectat	Ing. Bogdan Popescu		Proiect nr.
Verificat	Ing. Mihai Luca		D2/2025 CTR. 4119/27.05.2025
			Titlu proiect:
			AMENAJARE PEISAGISTICĂ ÎN ORAȘ NEGRU VODĂ, JUDEȚUL CONSTANȚA
			Faza
			P.T.E.
			Titlu plansa:
			PROFIL TRANSVERSAL Ob3 - strada Gladiolelor
			Plansa nr.
			PT3

PROFIL TRANSVERSAL TIP

AMENAJARE PEISAGISTICĂ ÎN ORAȘ NEGRU VODĂ, JUDEȚUL CONSTANȚA

OB4 - STRADA MANGALIEI (DJ391)

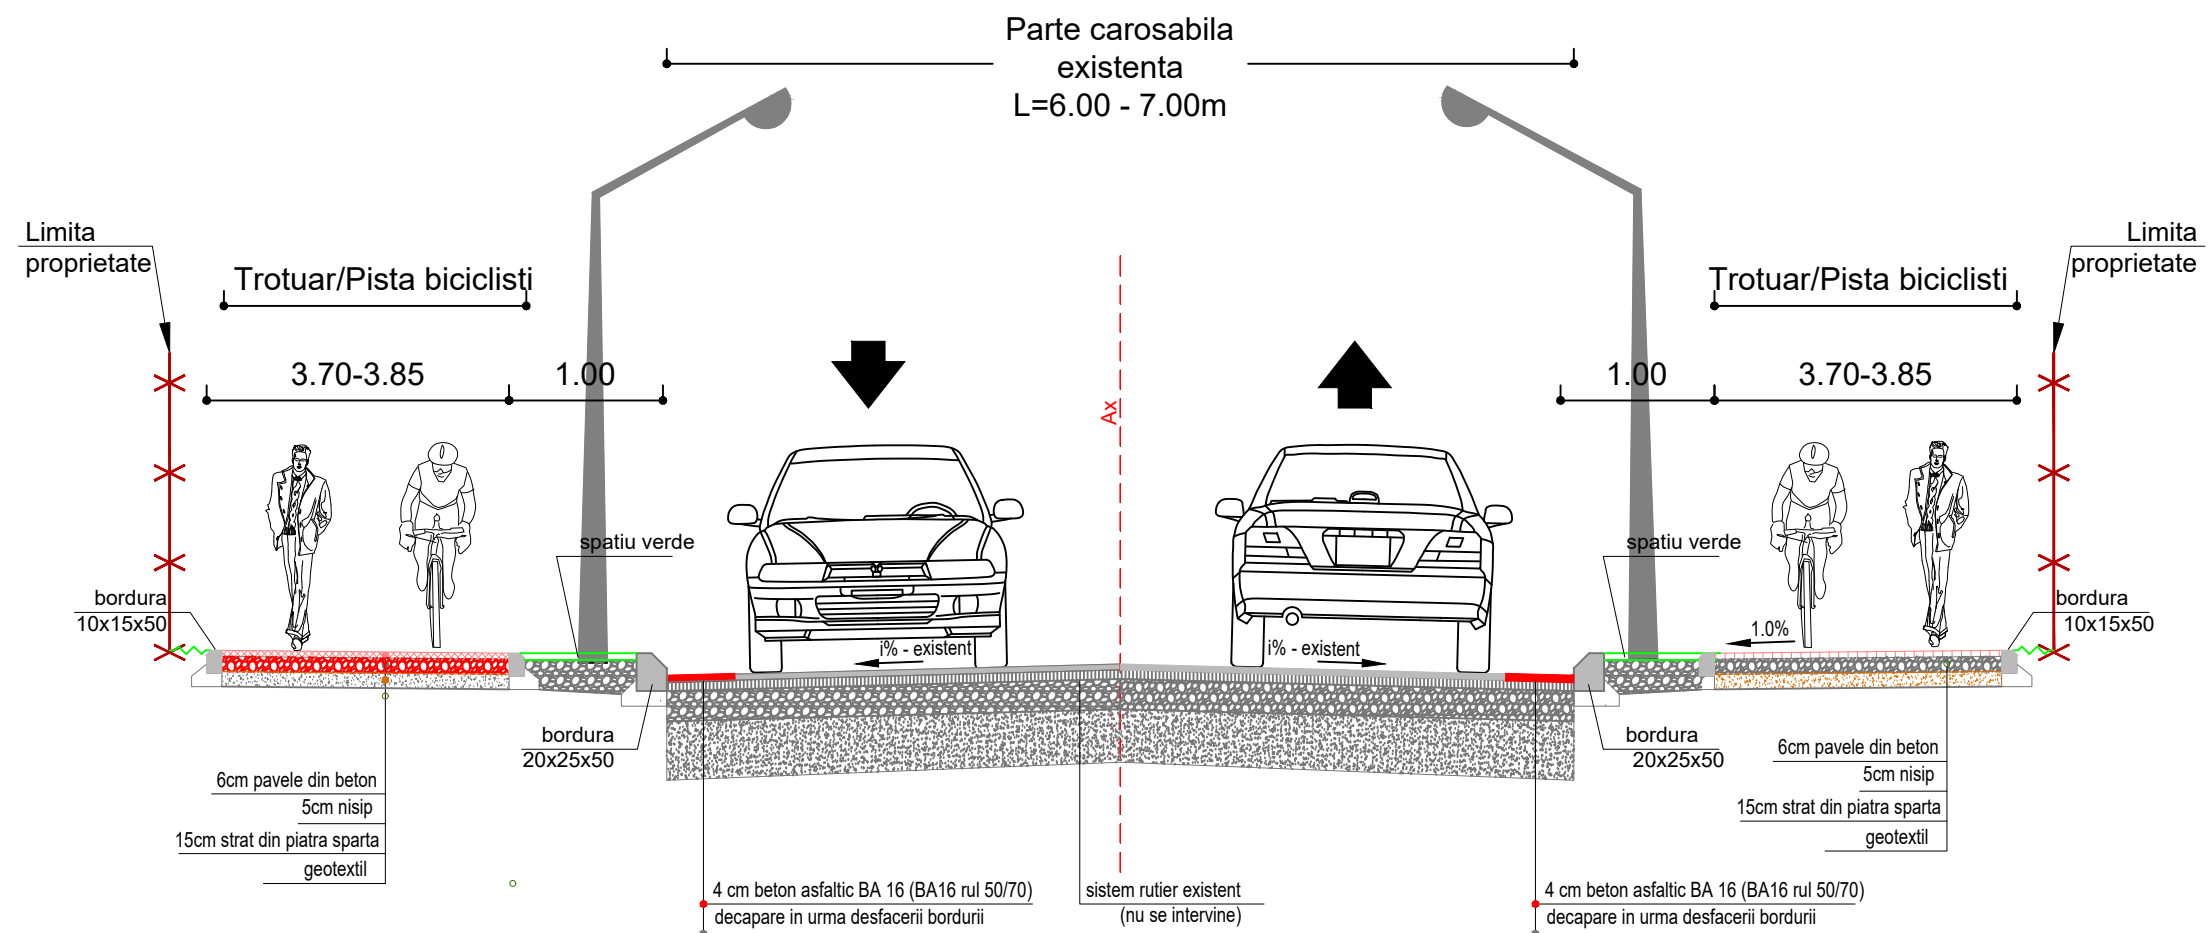

NOTA

- Pe zonele cu parcare se aplica urmatorul sistem rutier:
  - 8-10cm dale înierbate
  - 5cm nisip pentru egalizare/montaj
  - 25cm piatră spartă SR EN 13242+A1
  - Desfacere îmbrăcămînți existente

- Clasa de importanta a lucrarii conf. HG. 766/'97 este  
C - lucrari de importanta normala
- Cerinta de calitate conf. HG. 742/2018 este
- A 4.1 - asigurarea rezistentei si stabilitatii  
la solicitari statice si dinamice
- B 2.1 - siguranta in exploatare a constructiilor
- D 2 - sanatate si protectia mediului

Revizie nr.	Data reviziei	Motivare	Nume si prenume
Verificator	ing.		
Verificator / Expert	Nume	Semnatura	Cerinta
Proiectant	RADU LUCA VISION SRL J2017001911231 / CUI: 37477239		Referat / Expertiza nr. / Data
Specificatie	Nume	Semnatura	Beneficiar:
Desenat	Ing. Bogdan Popescu		UAT Orașul Negru Vodă
Proiectat	Ing. Bogdan Popescu		Proiect nr.
Verificat	Ing. Mihai Luca		D2/2025 CTR. 4119/27.05.2025
Scara: 1:50			Titlu proiect:
Data: 06/2025			AMENAJARE PEISAGISTICĂ ÎN ORAȘ NEGRU VODĂ, JUDEȚUL CONSTANȚA
			Titlu plansa:
			PROFIL TRANSVERSAL Ob4 - strada Mangaliei
			Faza P.T.E.
			Plansa nr. PT4



PLAN DE SITUATIE

AMENAJARE PEISAGISTICĂ ÎN ORAȘ NEGRU VODĂ, JUDEȚUL CONSTANȚA

OB1 - STRADA PLATFORMEI

str. Platformei

- Clasa de importanta a lucrarii conf. HG. 766/'97 este
- C - lucrari de importanta normala
- Cerinta de calitate conf. HG. 742/2018 este
- A 4.1 - asigurarea rezistentei si stabilitatii la solicitari statice si dinamice
- B 2.1 - siguranta in exploatare a constructiilor
- D 2 - sanatate si protectia mediului




LEGENDA

- trotuare/piste de biciclete executate
- trotuare/piste de biciclete proiectate
- zid de sprijin
- parcare proiectata conform planse detalii

Revizie nr.		Data reviziei		Motivare		Nume si prenume	
Verificator	ing.						
Verificator / Expert	Nume		Semnatura	Cerinta	Referat / Expertiza nr. / Data		
Proiectant	RADU LUCA VISION SRL		J2017001911231 / CUI: 37477239		Beneficiar:		Proiect nr.
					UAT Orașul Negru Vodă		D2/2025
Specificatie	Nume		Semnatura	Scara:	Titlu proiect:		
Desenat	Ing. Bogdan Popescu			1:1000	AMENAJARE PEISAGISTICĂ ÎN ORAȘ NEGRU VODĂ, JUDEȚUL CONSTANȚA		Faza
Proiectat	Ing. Bogdan Popescu			Data:	Titlu planșa:		
Verificat	Ing. Mihai Luca			06/2025	PLAN DE SITUATIE		Planșa nr.
					Ob1 - strada Platformei		PS1.1

PLAN DE SITUATIE

AMENAJARE PEISAGISTICĂ ÎN ORAȘ NEGRU VODĂ, JUDEȚUL CONSTANȚA  
OB1 - STRADA CERCHEZULUI (DJ391) ȘI STRADA STADIONULUI

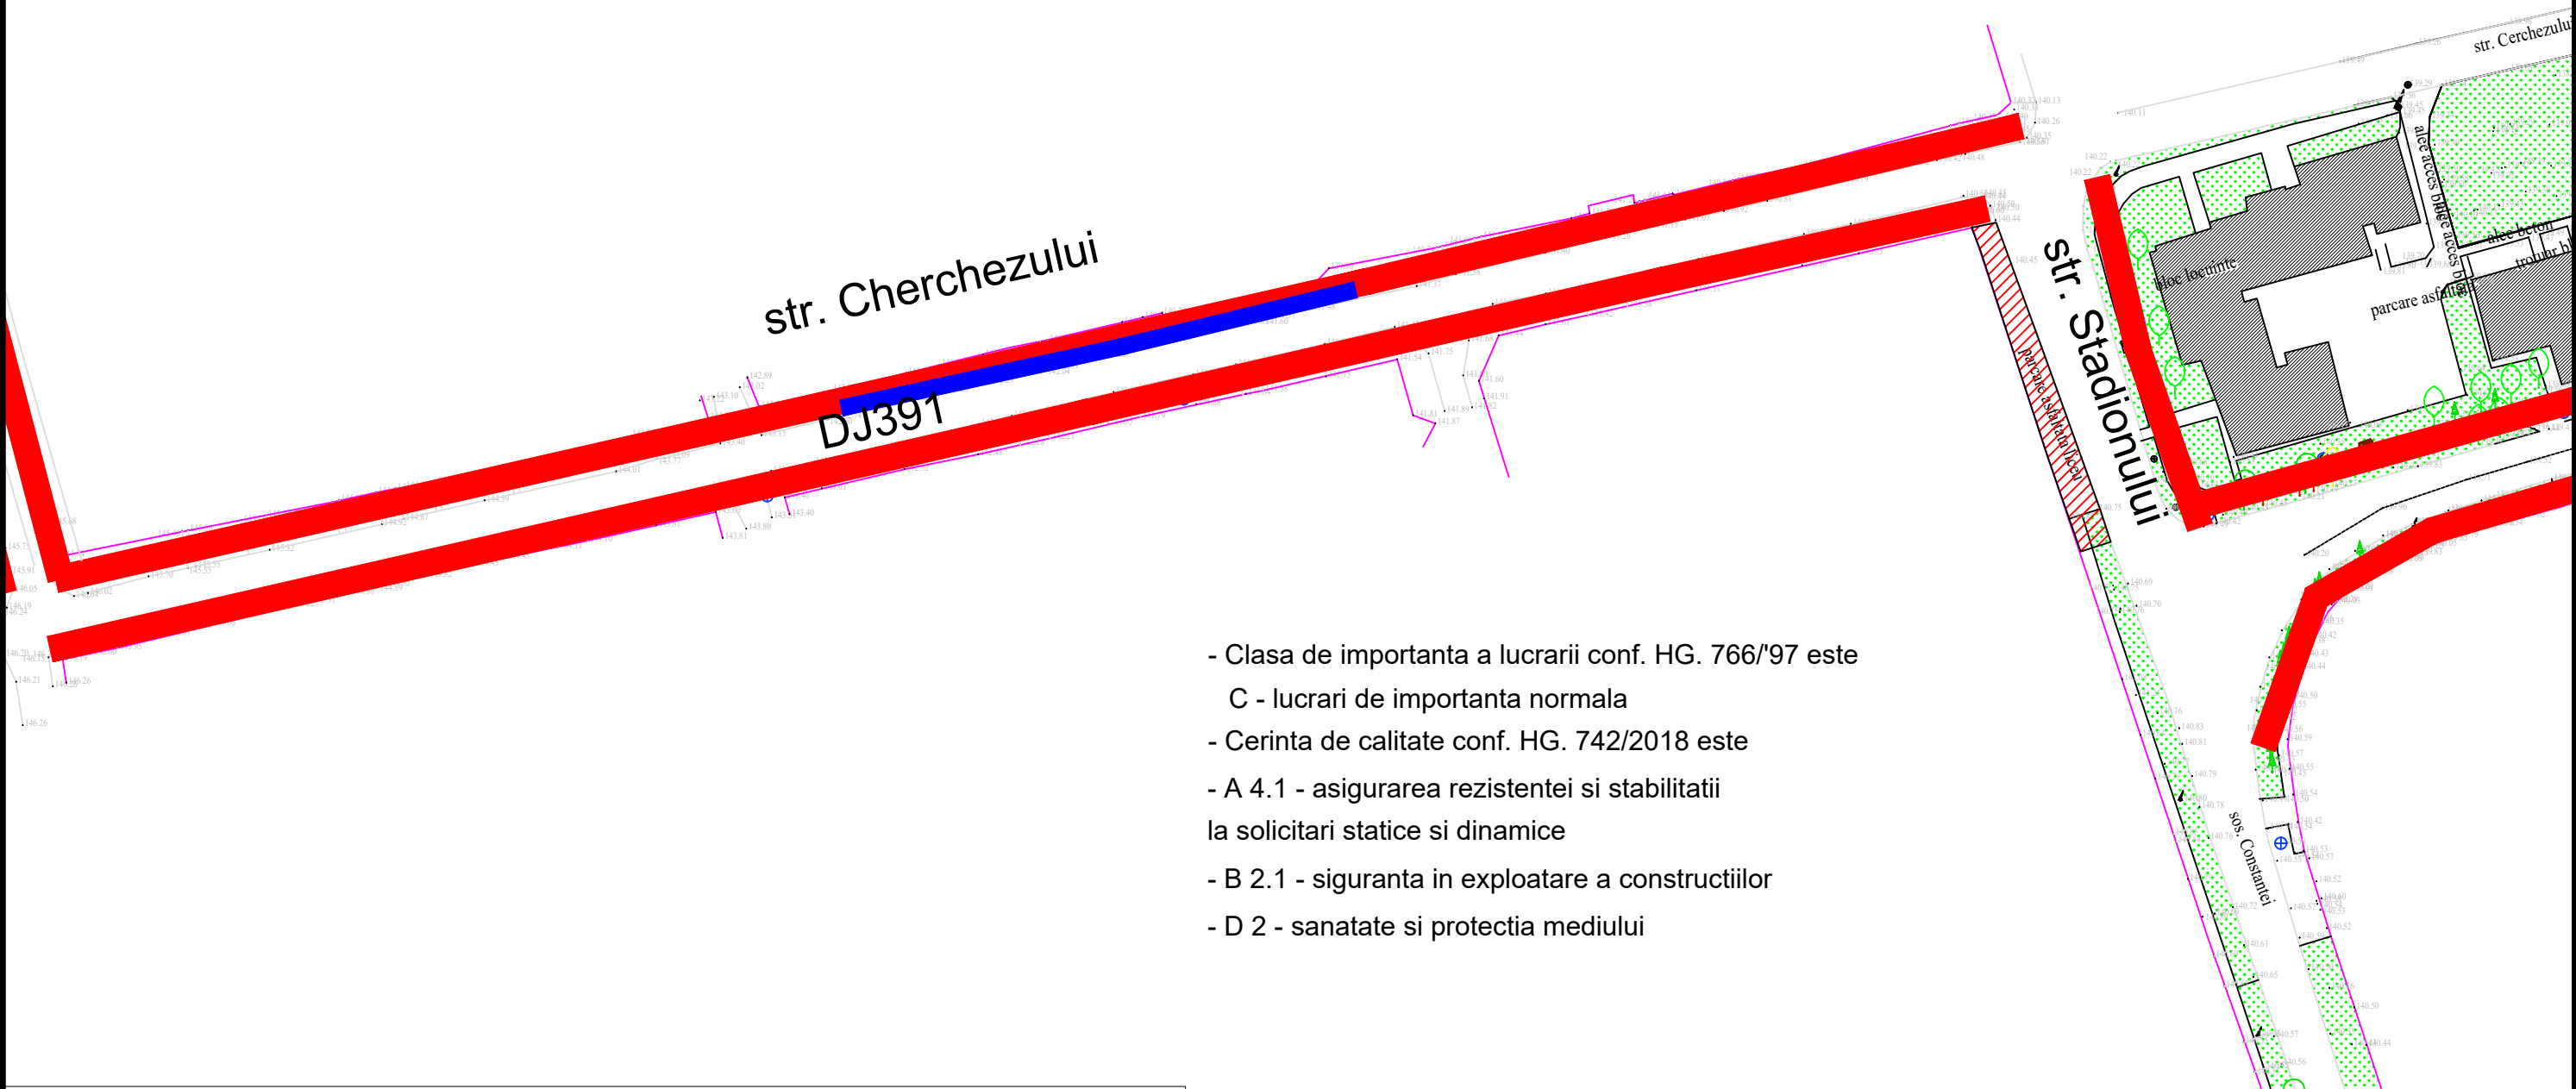

- Clasa de importanta a lucrarii conf. HG. 766/'97 este  
C - lucrari de importanta normala
- Cerinta de calitate conf. HG. 742/2018 este
- A 4.1 - asigurarea rezistentei si stabilitatii  
la solicitari statice si dinamice
- B 2.1 - siguranta in exploatare a constructiilor
- D 2 - sanatate si protectia mediului

LEGENDA




trotuare/piste de biciclete executate



trotuare/piste de biciclete proiectate



zid de sprijin

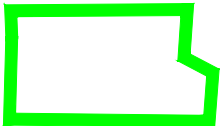


parcare proiectata conform planse detalii

Revizie nr.		Data reviziei		Motivare		Nume si prenume	
Verificator		ing.					
Verificator / Expert		Nume	Semnatura	Cerinta		Referat / Expertiza nr. / Data	
Proiectant		<b>RADU LUCA VISION SRL</b> J2017001911231 / CUI: 37477239				Beneficiar: UAT Orașul Negru Vodă	Proiect nr. D2/2025 CTR. 4119/27.05.2025
Specificatie		Nume	Semnatura	Scara: <b>1:1000</b>		Titlu proiect: AMENAJARE PEISAGISTICĂ ÎN ORAȘ NEGRU VODĂ, JUDEȚUL CONSTANȚA	Faza P.T.E.
Desenat		Ing. Bogdan Popescu					
Proiectat		Ing. Bogdan Popescu		Data:		Titlu plansa: <b>PLAN DE SITUATIE</b> Ob1 - strada Chercezului strada Stadionului	Plansa nr. <b>PS1.2</b>
Verificat		Ing. Mihai Luca		06/2025			





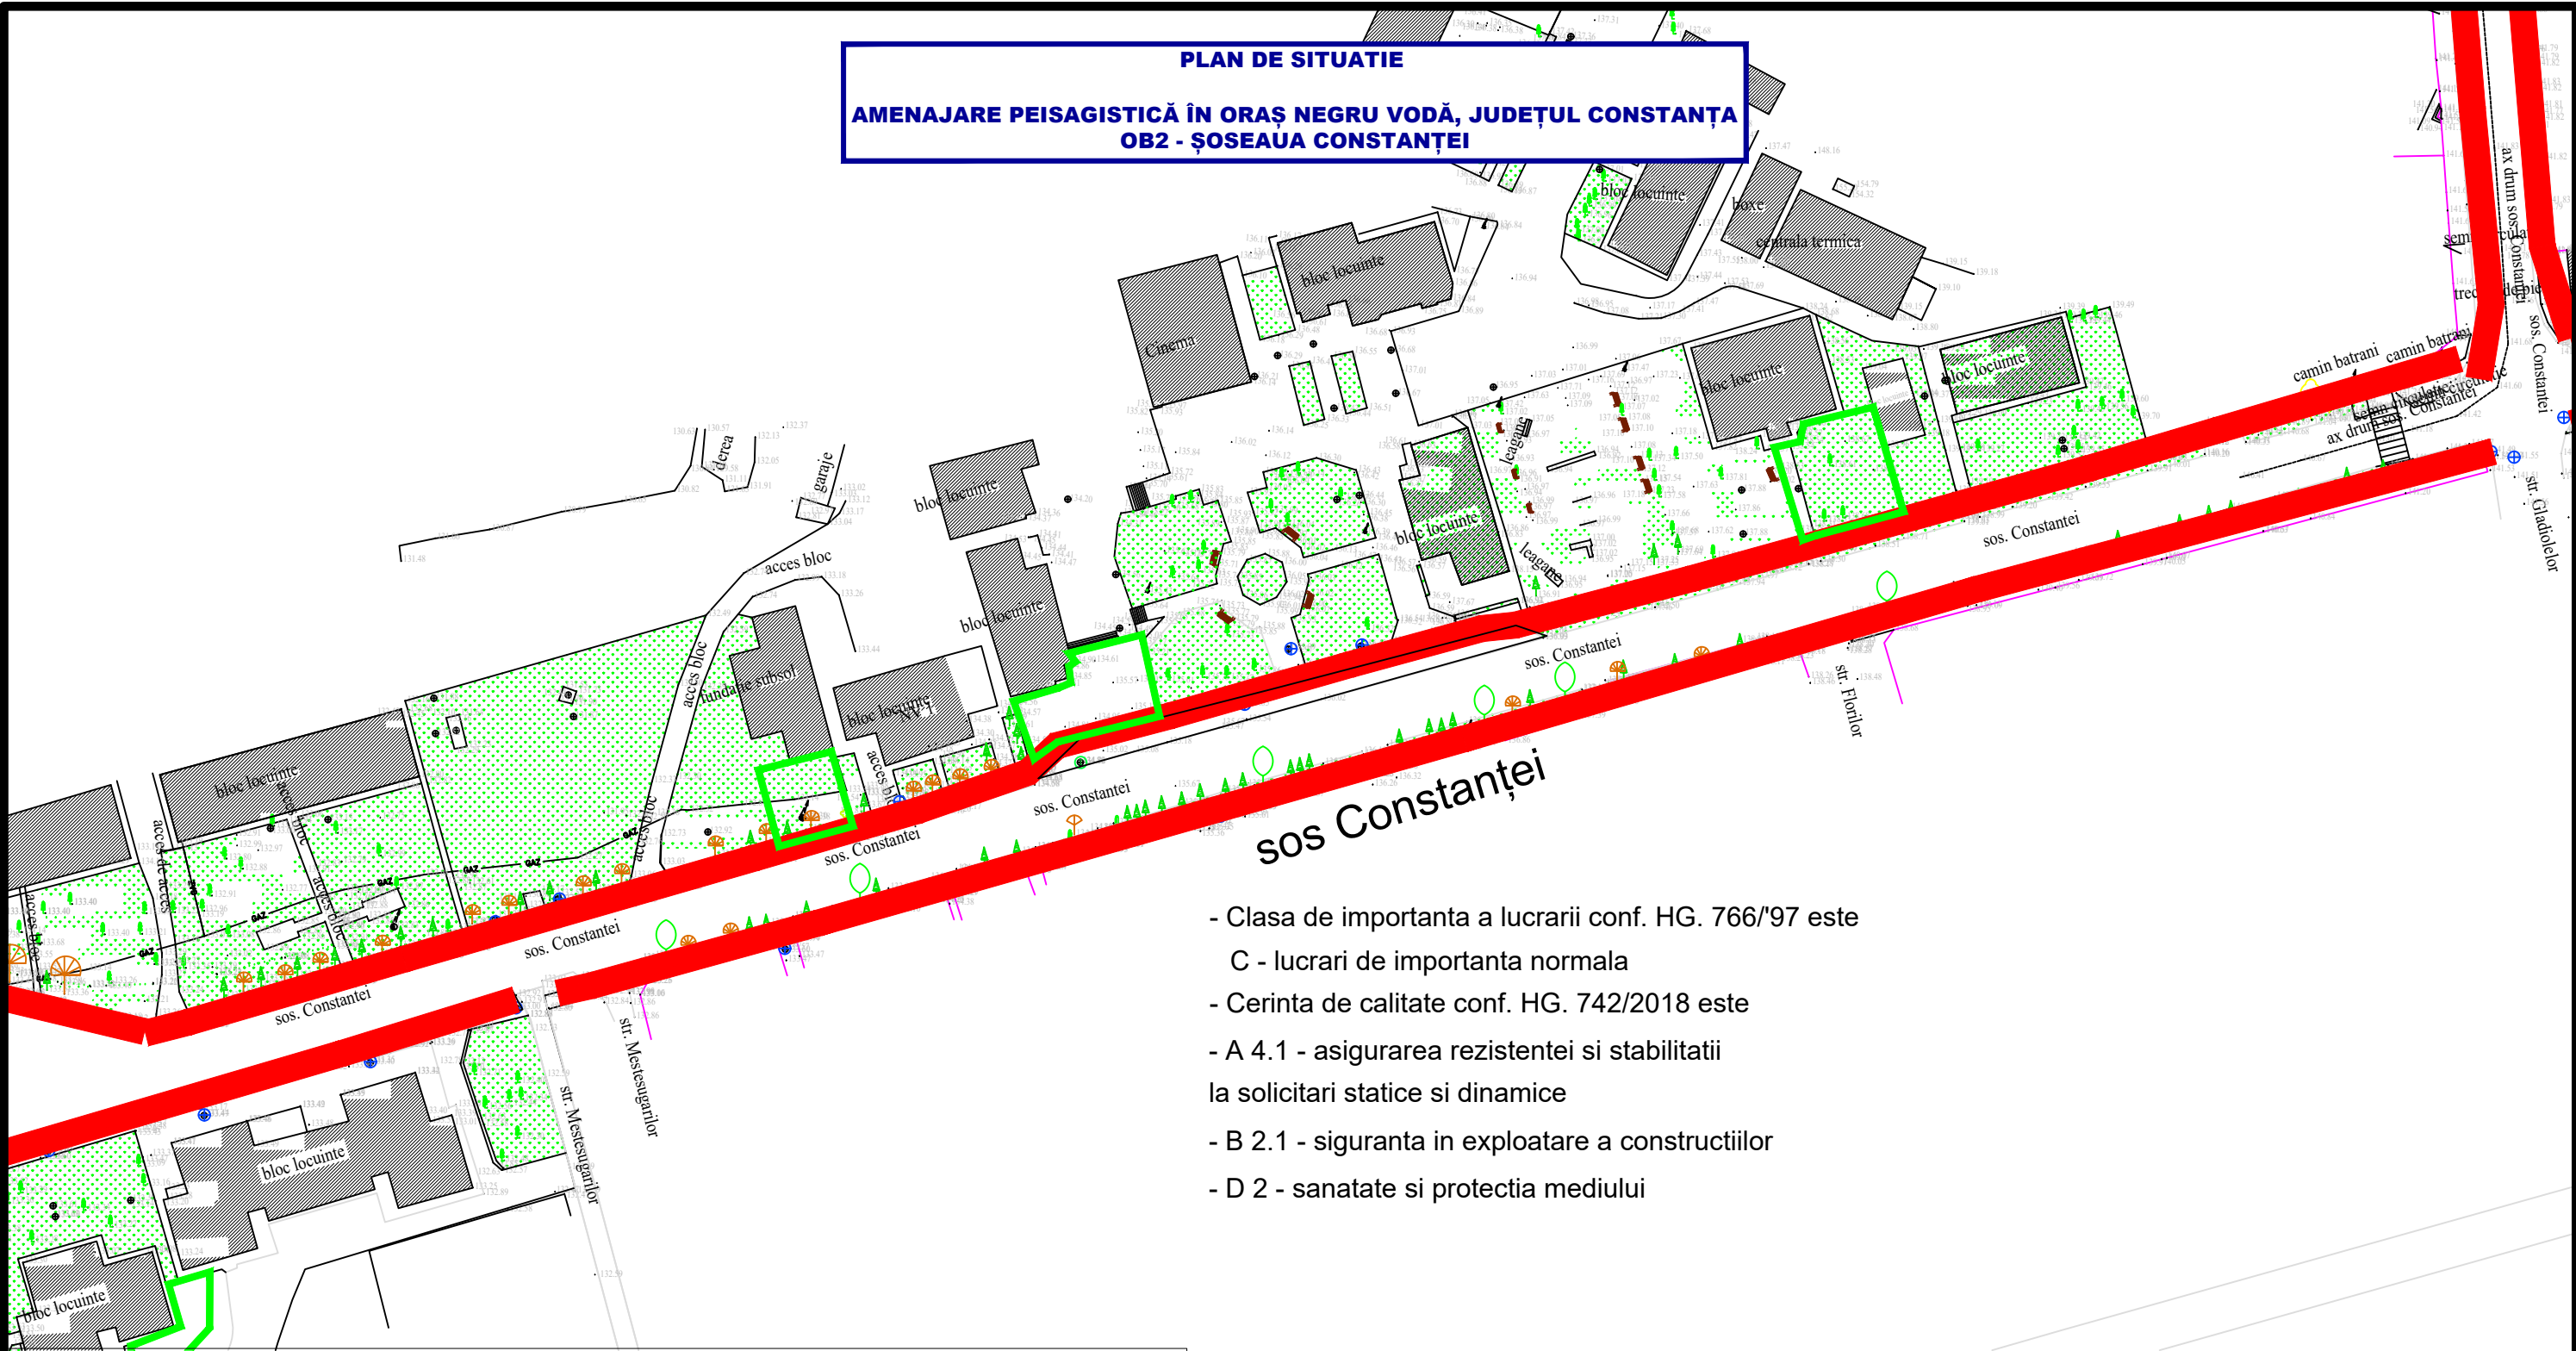

- Clasa de importanta a lucrarii conf. HG. 766/'97 este  
C - lucrari de importanta normala
- Cerinta de calitate conf. HG. 742/2018 este
- A 4.1 - asigurarea rezistentei si stabilitatii  
la solicitari statice si dinamice
- B 2.1 - siguranta in exploatare a constructiilor
- D 2 - sanatate si protectia mediului

## LEGENDA


- trotuare/piste de biciclete executate
- trotuare/piste de biciclete proiectate
- zid de sprijin
- parcare proiectata conform planse detaliiu

Revizie nr.	Data reviziei	Motivare	Nume si prenume
Verificator	ing.		
Verificator / Expert	Nume	Semnatura	Cerinta
Proiectant	RADU LUCA VISION SRL J2017001911231 / CUI: 37477239		Referat / Expertiza nr. / Data
Specificatie	Nume	Semnatura	Beneficiar:
Desenat	Ing. Bogdan Popescu		UAT Orașul Negru Vodă
Proiectat	Ing. Bogdan Popescu		Proiect nr.
Verificat	Ing. Mihai Luca		D2/2025 CTR. 4119/27.05.2025
Scara: 1:1000			Titlu proiect:
Data: 06/2025			AMENAJARE PEISAGISTICĂ ÎN ORAȘ NEGRU VODĂ, JUDEȚUL CONSTANȚA
			Faza P.T.E.
			Titlu plansa:
			PLAN DE SITUATIE
			Ob1 - șoseaua Constanței
			Plansa nr. PS2.2

PLAN DE SITUATIE

AMENAJARE PEISAGISTICĂ ÎN ORAȘ NEGRU VODĂ, JUDEȚUL CONSTANȚA

OB3 - STRADA GLADIOLELOR (DN38)

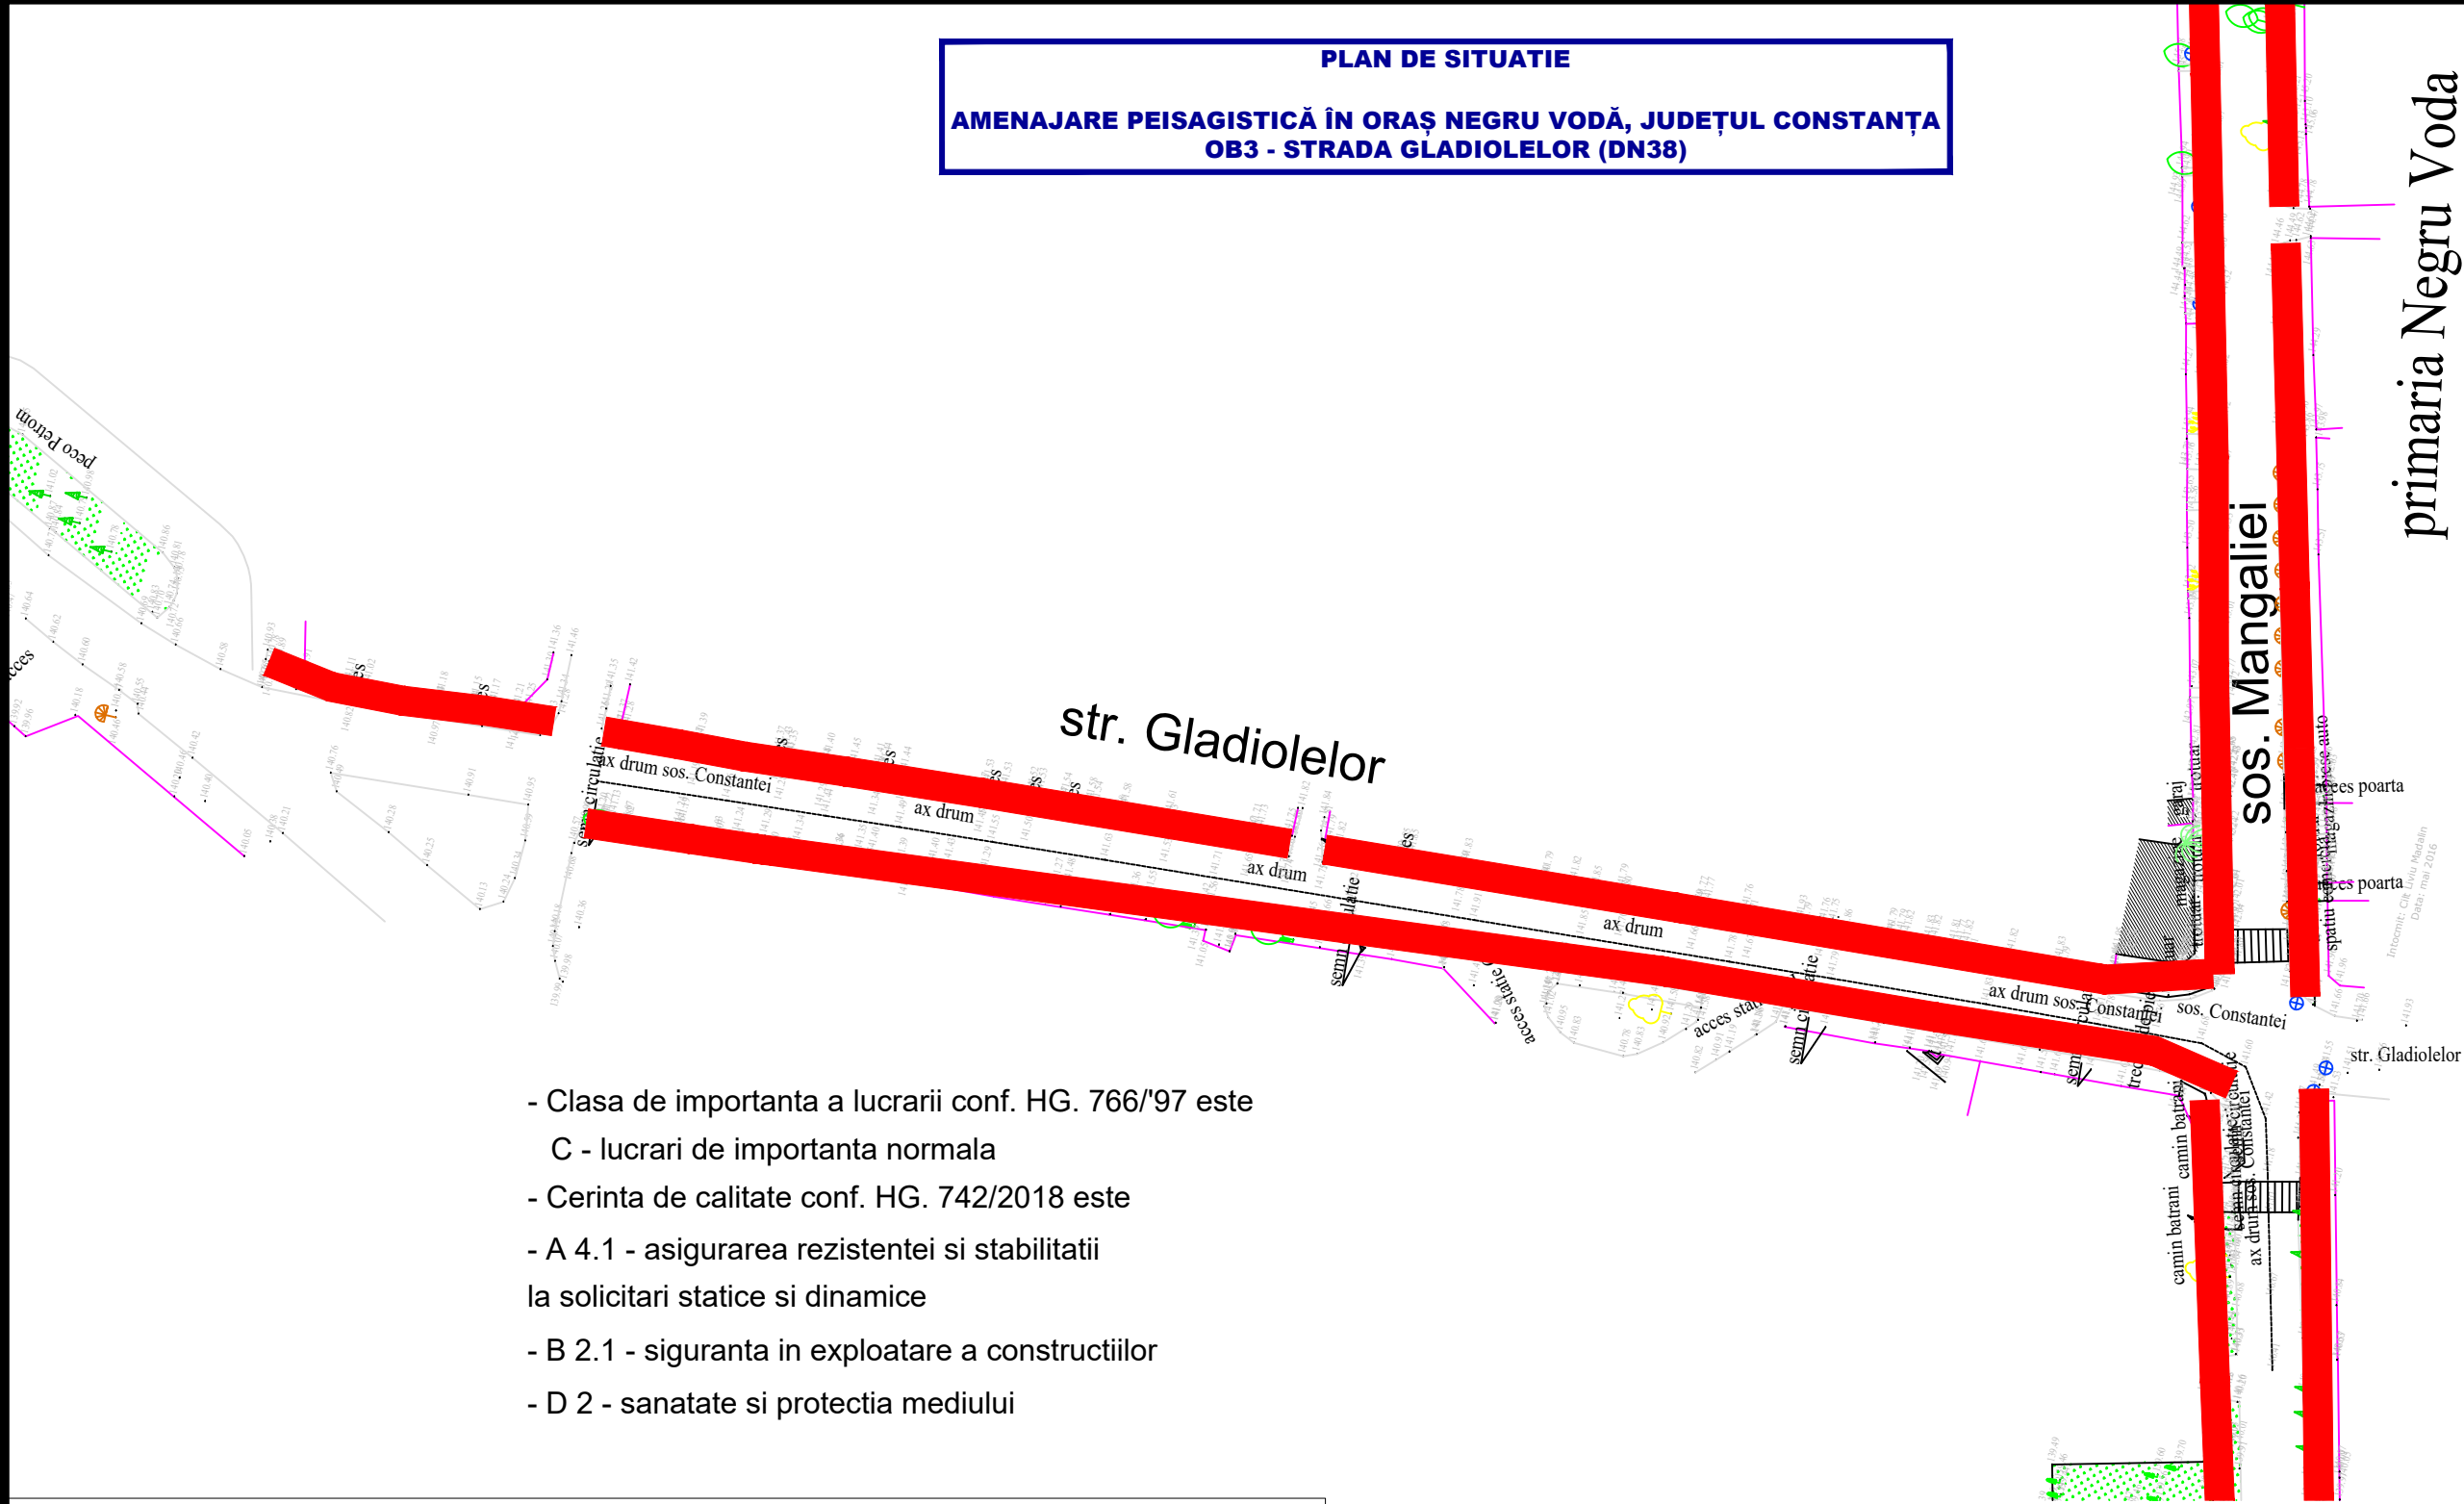


- Clasa de importanta a lucrarii conf. HG. 766/'97 este C - lucrari de importanta normala
- Cerinta de calitate conf. HG. 742/2018 este A 4.1 - asigurarea rezistentei si stabilitatii la solicitari statice si dinamice
- B 2.1 - siguranta in exploatare a constructiilor
- D 2 - sanatate si protectia mediului

LEGENDA

- trotuare/piste de biciclete executate
- trotuare/piste de biciclete proiectate
- zid de sprijin
- parcare proiectata conform planse detalii

Revizie nr.		Data reviziei		Motivare			Nume si prenume	
Verificator		ing.						
Verificator / Expert		Nume		Semnatura	Cerinta	Referat / Expertiza nr. / Data		
Proiectant		RADU LUCA VISION SRL J2017001911231 / CUI: 37477239				Beneficiar: UAT Orașul Negru Vodă		Proiect nr. D2/2025 CTR. 4119/27.05.2025
Specificatie		Nume		Semnatura	Scara: 1:1000	Titlu proiect: AMENAJARE PEISAGISTICĂ ÎN ORAȘ NEGRU VODĂ, JUDEȚUL CONSTANȚA		Faza P.T.E.
Desenat		Ing. Bogdan Popescu			Data: 06/2025	Titlu plansa: PLAN DE SITUATIE Ob3 - strada Gladiolelor (DN38)		Plansa nr. PS3.1
Proiectat		Ing. Bogdan Popescu						
Verificat		Ing. Mihai Luca						



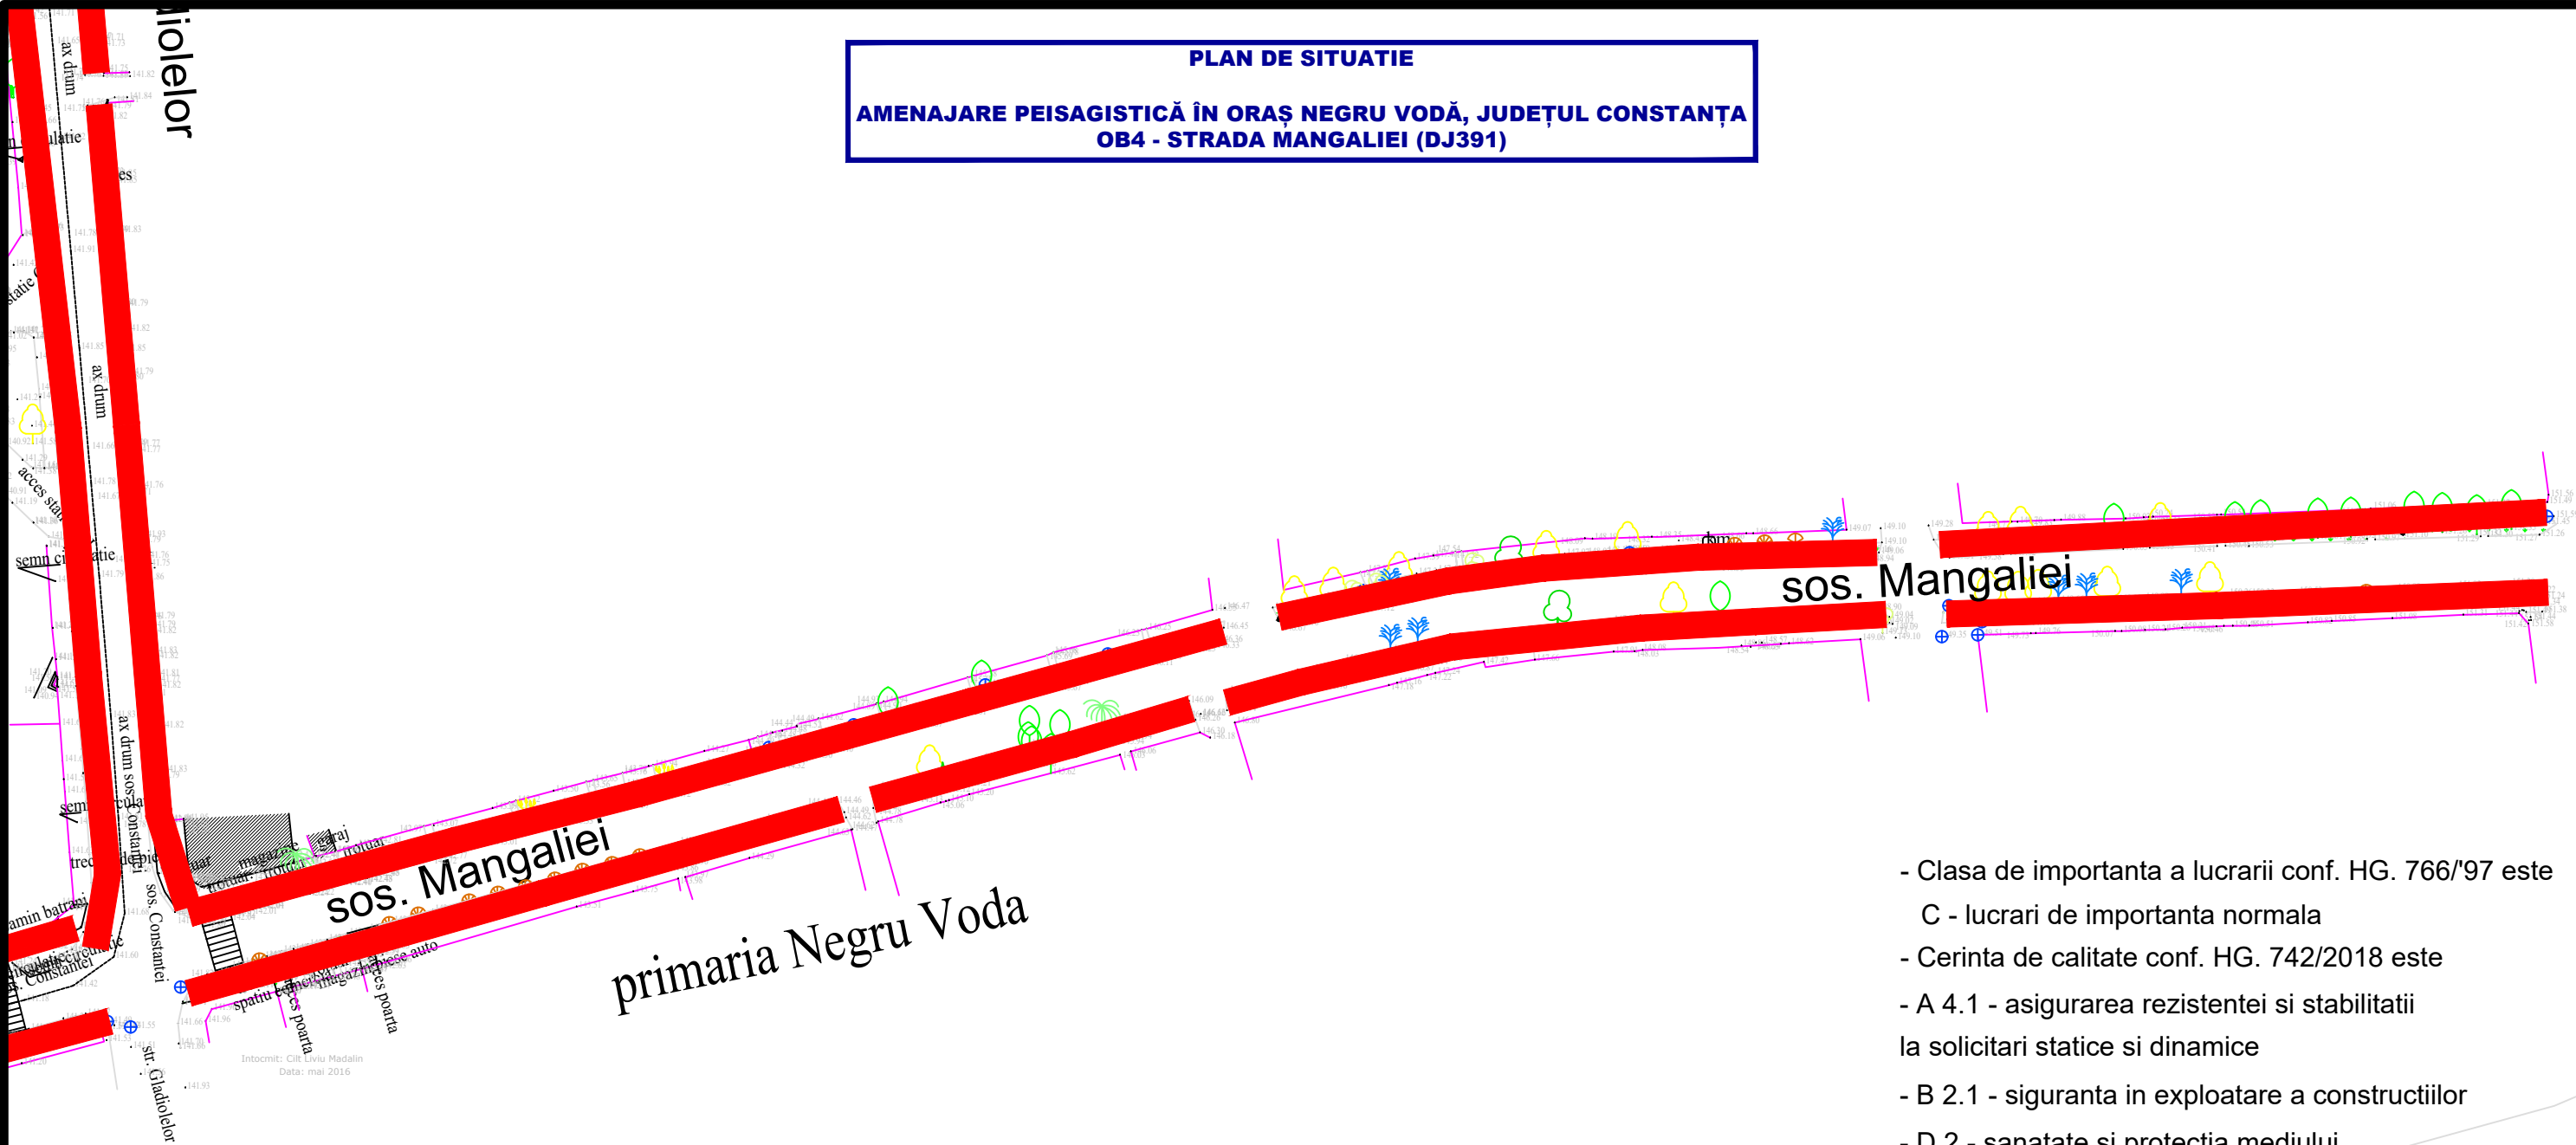

LEGENDA

- trotuare/piste de biciclete executate
- trotuare/piste de biciclete proiectate
- zid de sprijin
- parcare proiectata conform planse detalii

Revizie nr.		Data reviziei		Motivare		Nume si prenume	
Verificator	ing.						
Verificator / Expert	Nume		Semnatura	Cerinta	Referat / Expertiza nr. / Data		
Proiectant	RADU LUCA VISION SRL J2017001911231 / CUI: 37477239				Beneficiar: UAT Orașul Negru Vodă		Proiect nr. D2/2025 CTR. 4119/27.05.2025
Specificatie	Nume		Semnatura	Scara: 1:1000	Titlu proiect: AMENAJARE PEISAGISTICĂ ÎN ORAȘ NEGRU VODĂ, JUDEȚUL CONSTANȚA		
Desenat	Ing. Bogdan Popescu			Data: 06/2025	Titlu plansa: PLAN DE SITUATIE Ob4 - strada Mangaliei		
Proiectat	Ing. Bogdan Popescu						
Verificat	Ing. Mihai Luca						

PLAN DE SITUATIE

AMENAJARE PEISAGISTICĂ ÎN ORAȘ NEGRU VODĂ, JUDEȚUL CONSTANȚA

OB4 - STRADA MANGALIEI (DJ391)



- Clasa de importanta a lucrarii conf. HG. 766/97 este C - lucrari de importanta normala
- Cerinta de calitate conf. HG. 742/2018 este A 4.1 - asigurarea rezistentei si stabilitatii la solicitari statice si dinamice
- B 2.1 - siguranta in exploatare a constructiilor
- D 2 - sanatate si protectia mediului

LEGENDA


- trotuare/piste de biciclete executate
- trotuare/piste de biciclete proiectate
- zid de sprijin
- parcare proiectata conform planse detaliiu

Revizie nr.	Data reviziei	Motivare		Nume si prenume	
Verificator	ing.				
Verificator / Expert	Nume	Semnatura	Cerinta	Referat / Expertiza nr. / Data	
Proiectant	RADU LUCA VISION SRL J2017001911231 / CUI: 37477239			Beneficiar: UAT Orașul Negru Vodă	Proiect nr. D2/2025 CTR. 4119/27.05.2025
Specificatie	Nume	Semnatura	Scara: 1:1000	Titlu proiect: AMENAJARE PEISAGISTICĂ ÎN ORAȘ NEGRU VODĂ, JUDEȚUL CONSTANȚA	Faza P.T.E.
Desenat	Ing. Bogdan Popescu				
Proiectat	Ing. Bogdan Popescu		Data: 06/2025	Titlu plansa: PLAN DE SITUATIE Ob4 - strada Mangaliei	Plansa nr. PS4.2
Verificat	Ing. Mihai Luca				

PLAN DE SITUATIE

AMENAJARE PEISAGISTICĂ ÎN ORAȘ NEGRU VODĂ, JUDEȚUL CONSTANȚA

OB4 - STRADA MANGALIEI (DJ391)

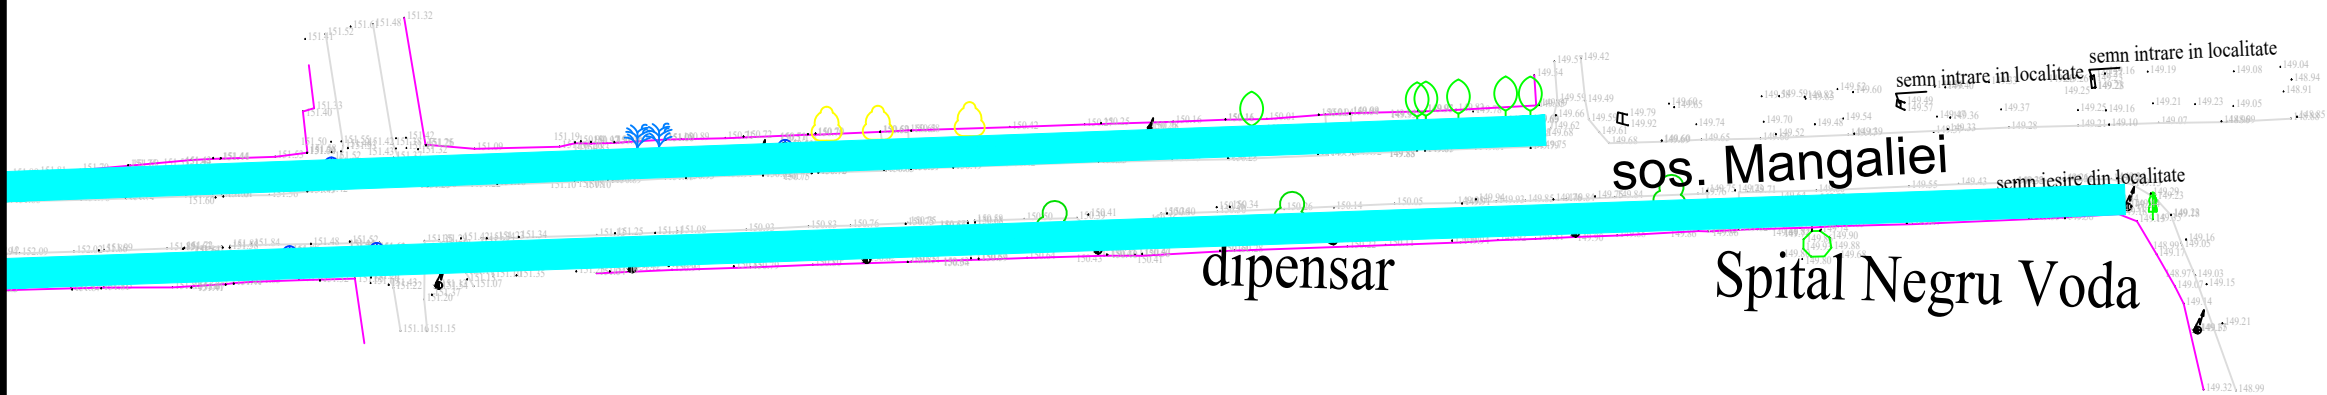

- Clasa de importanta a lucrarii conf. HG. 766/97 este C - lucrari de importanta normala
- Cerinta de calitate conf. HG. 742/2018 este A 4.1 - asigurarea rezistentei si stabilitatii la sollicitari statice si dinamice
- B 2.1 - siguranta in exploatare a constructiilor
- D 2 - sanatate si protectia mediului

LEGENDA



trotuare/piste de biciclete executate






trotuare/piste de biciclete proiectate




zid de sprijin



parcare proiectata conform planse detalii

Revizie nr.		Data reviziei		Motivare		Nume si prenume	
Verificator	ing.						
Verificator / Expert	Nume		Semnatura	Cerinta	Referat / Expertiza nr. / Data		
Proiectant	RADU LUCA VISION SRL J2017001911231 / CUI: 37477239				Beneficiar: UAT Orașul Negru Vodă		Proiect nr. D2/2025 CTR. 4119/27.05.2025
Specificatie	Nume		Semnatura	Scara: 1:1000	Titlu proiect: AMENAJARE PEISAGISTICĂ ÎN ORAȘ NEGRU VODĂ, JUDEȚUL CONSTANȚA		Faza P.T.E.
Desenat	Ing. Bogdan Popescu			Data: 06/2025	Titlu plansa: PLAN DE SITUATIE Ob4 - strada Mangaliei		Plansa nr. PS4.3
Proiectat	Ing. Bogdan Popescu						
Verificat	Ing. Mihai Luca						

PLAN ILUMINAT STRADAL  
AMENAJARE PEISAGISTICĂ ÎN ORAȘ NEGRU VODĂ, JUDEȚUL CONSTANȚA  
OB1 - STRADA PLATFORMEI

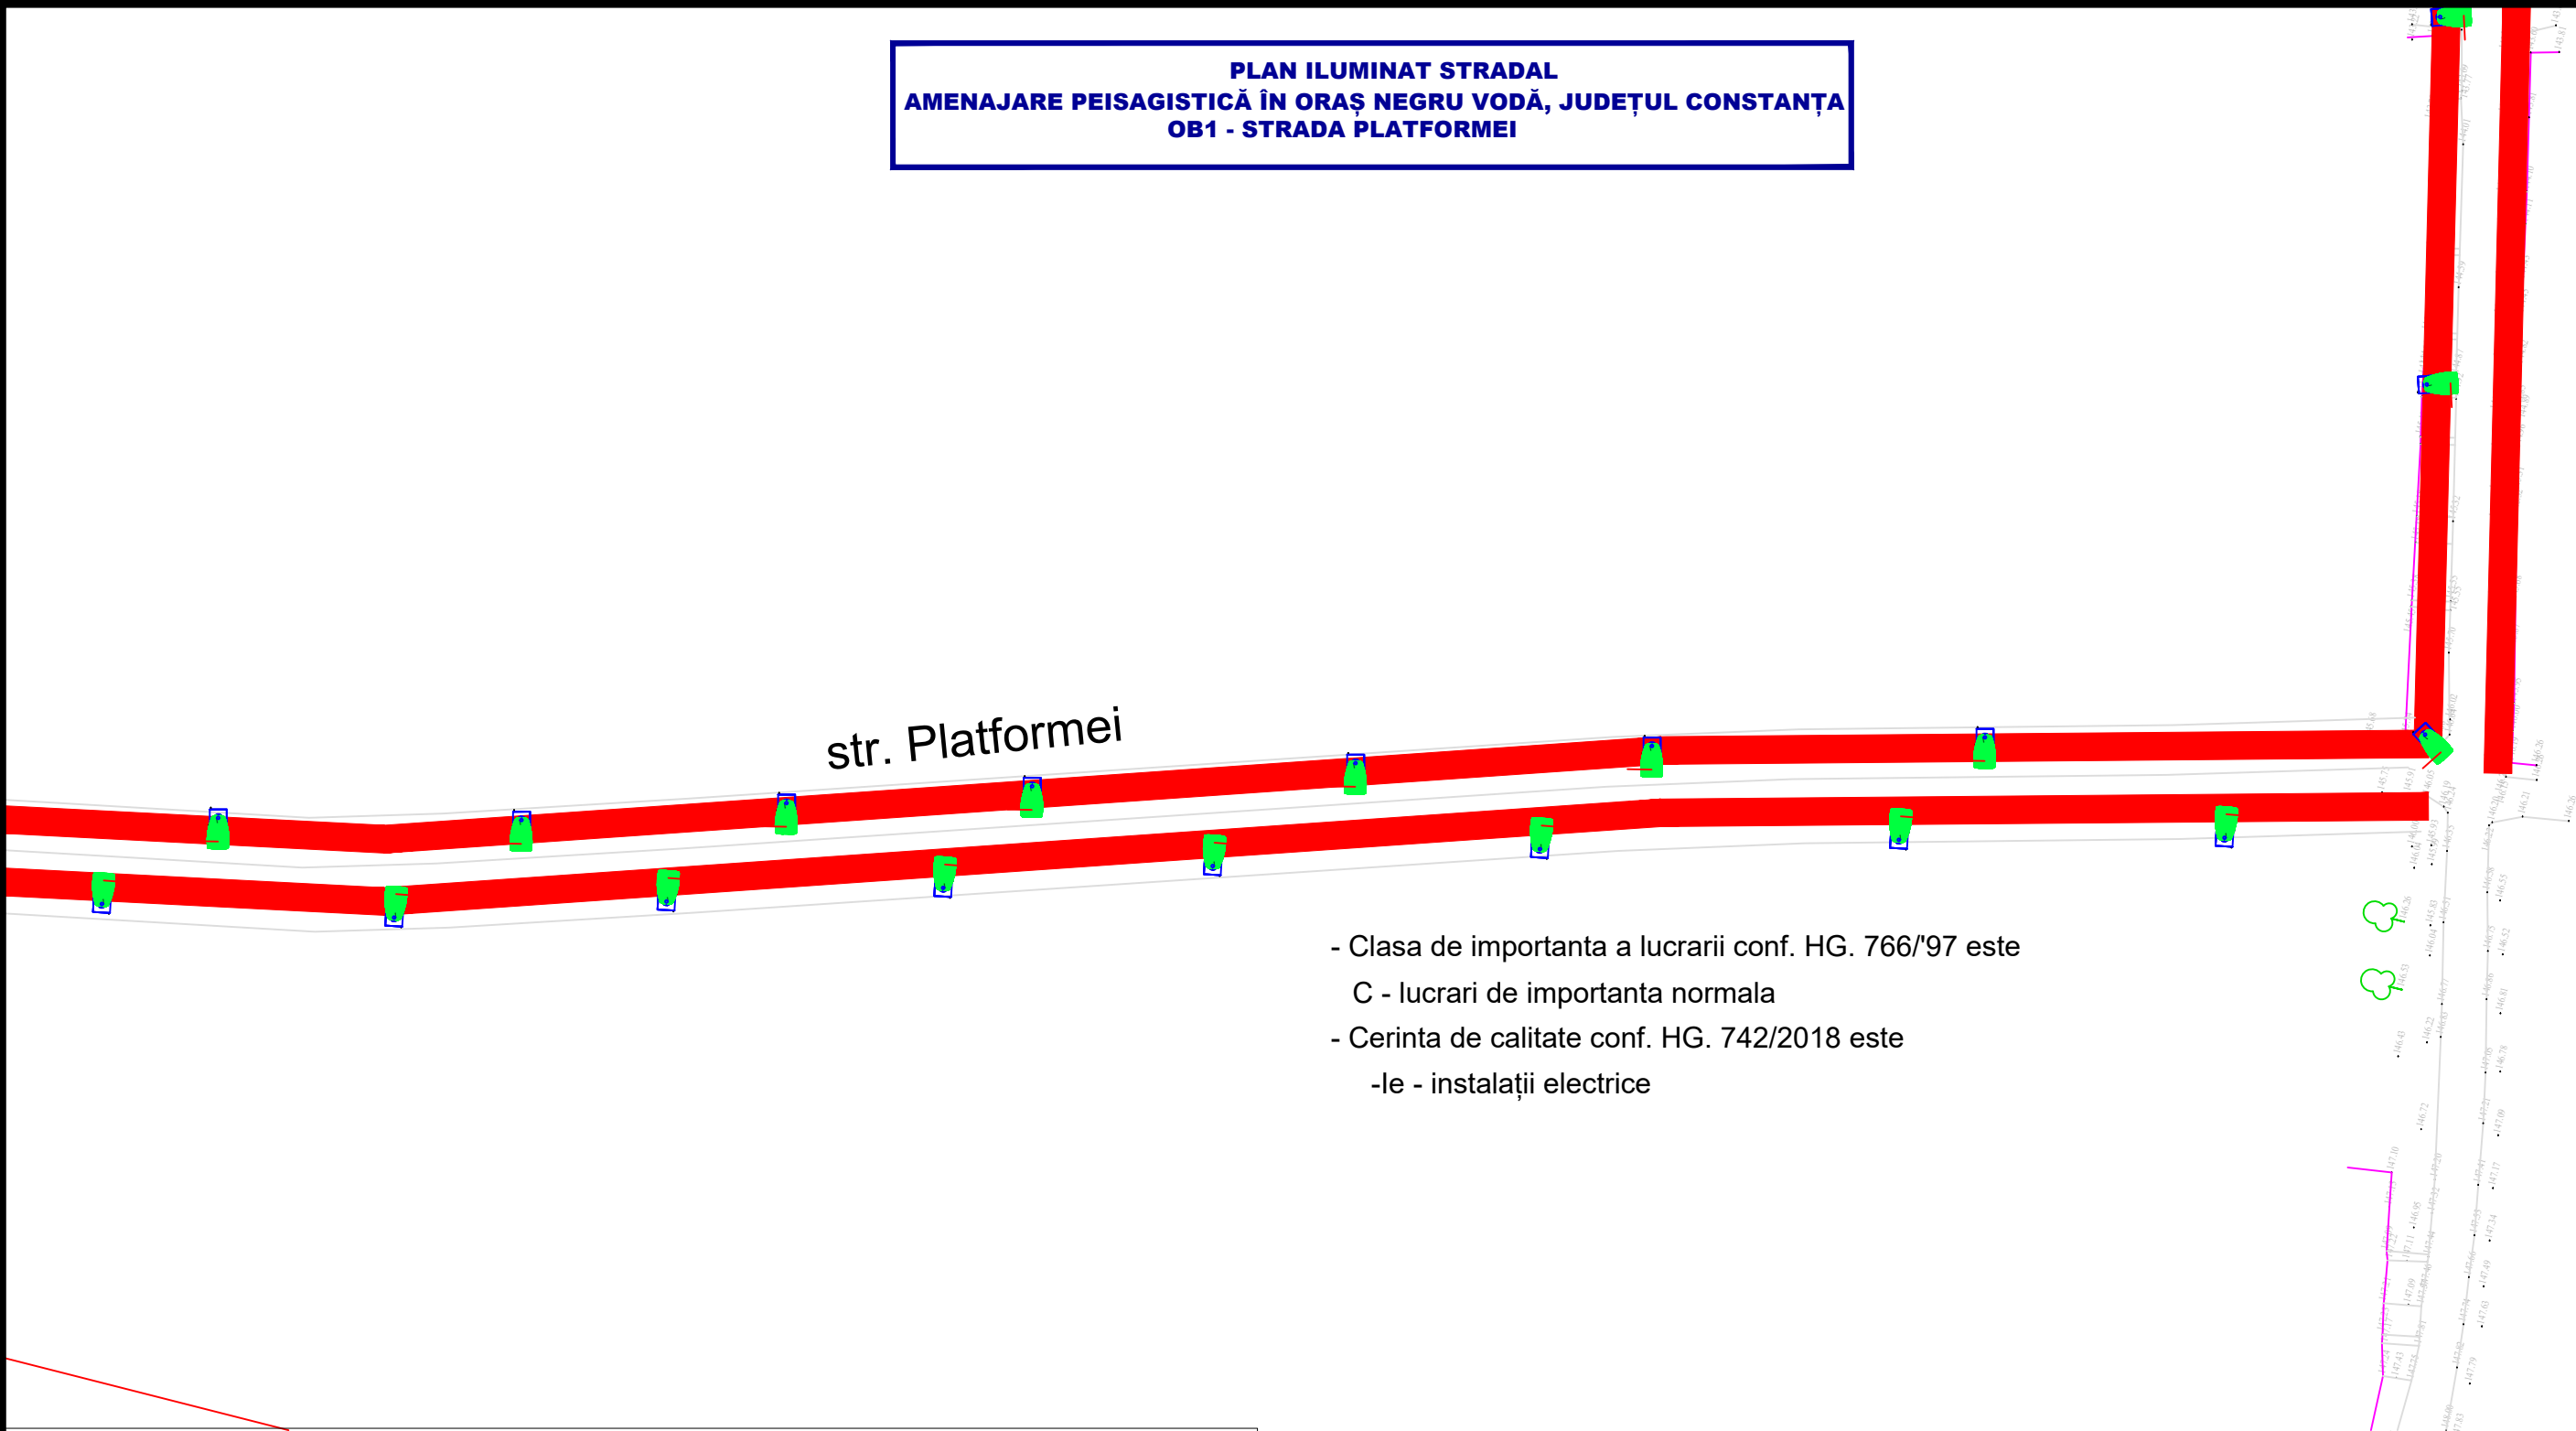

- Clasa de importanta a lucrarii conf. HG. 766/97 este  
C - lucrari de importanta normala
- Cerinta de calitate conf. HG. 742/2018 este  
-le - instalații electrice

LEGENDA



Stalp aluminiu cu led




trotuare/piste de biciclete



parcare proiectata conform planse detalii

Revizie nr.		Data reviziei		Motivare			Nume si prenume	
Verificator	ing.							
Verificator / Expert	Nume		Semnatura		Cerinta	Referat / Expertiza nr. / Data		
Proiectant	RADU LUCA VISION SRL J2017001911231 / CUI: 37477239					Beneficiar: UAT Orașul Negru Vodă		Proiect nr. D2/2025 CTR. 4119/27.05.2025
Specificatie	Nume		Semnatura		Scara: 1:1000	Titlu proiect: AMENAJARE PEISAGISTICĂ ÎN ORAȘ NEGRU VODĂ, JUDEȚUL CONSTANȚA		Faza P.T.E.
Desenat	Ing. Bogdan Popescu				Data: 06/2025	Titlu planșa: PLAN ILUMINAT STRADAL Ob1 - strada Platformei		Planșa nr. PI1.1
Proiectat	Ing. Bogdan Popescu							
Verificat	Ing. Mihai Luca							

PLAN ILUMINAT STRADAL  
AMENAJARE PEISAGISTICĂ ÎN ORAȘ NEGRU VODĂ, JUDEȚUL CONSTANȚA  
OB1 - STRADA CHERCHEZULUI (DJ391) ȘI STRADA STADIONULUI

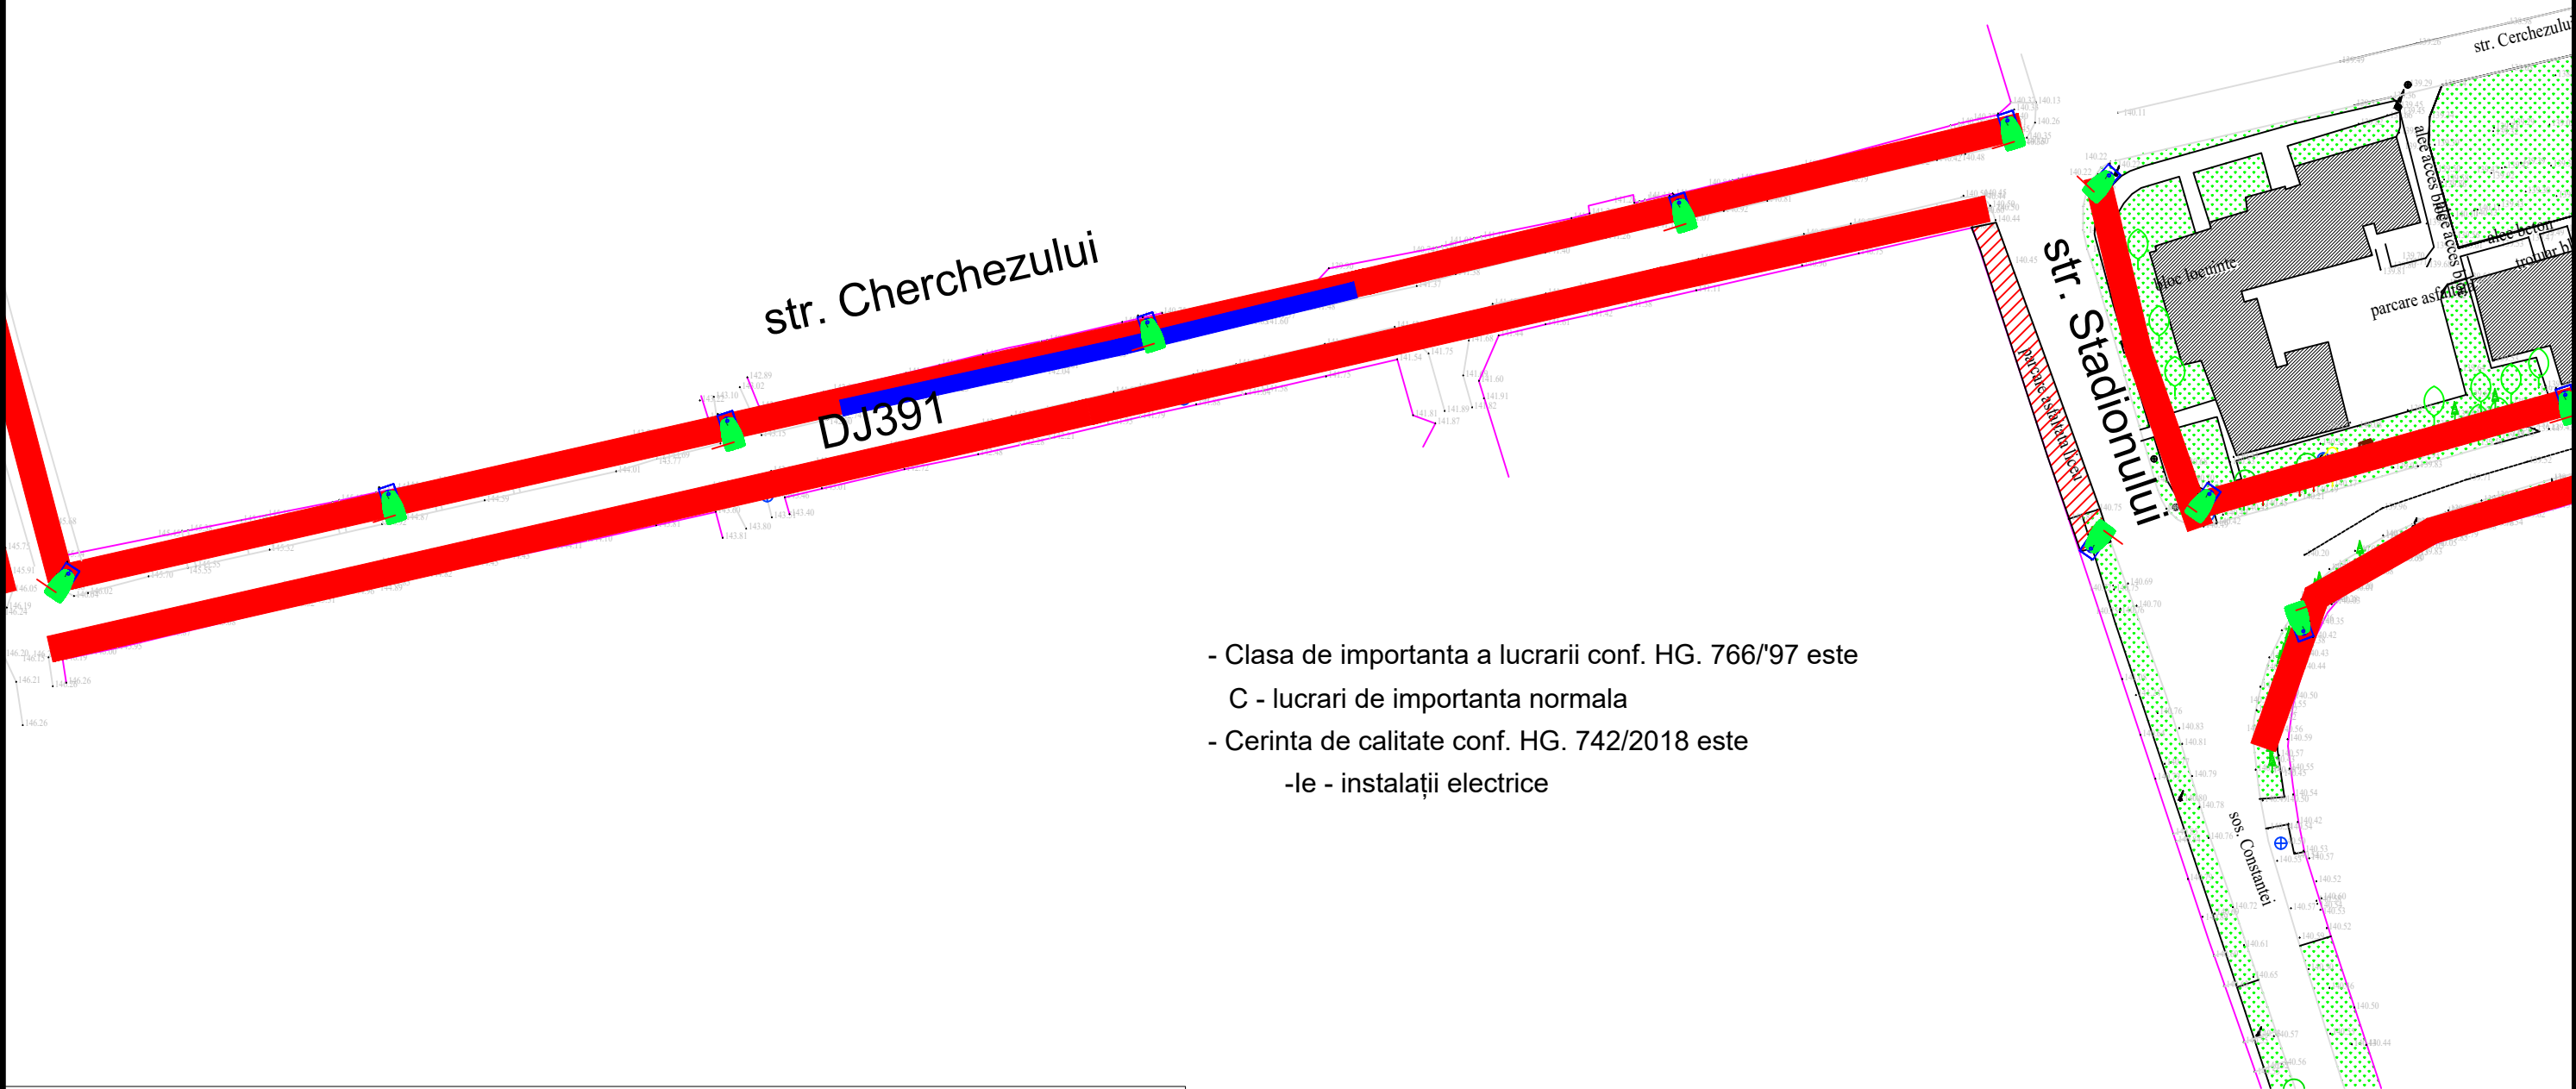

- Clasa de importanta a lucrarii conf. HG. 766/'97 este  
C - lucrari de importanta normala
- Cerinta de calitate conf. HG. 742/2018 este  
-le - instalații electrice

LEGENDA



Stalp aluminiu cu led



trotuare/piste de biciclete




parcare proiectata conform planse detalii

Revizie nr.		Data reviziei		Motivare		Nume si prenume	
Verificator		ing.					
Verificator / Expert		Nume	Semnatura	Cerinta		Referat / Expertiza nr. / Data	
Proiectant		RADU LUCA VISION SRL J2017001911231 / CUI: 37477239				Beneficiar: UAT Orașul Negru Vodă	Proiect nr. D2/2025 CTR. 4119/27.05.2025
Specificatie		Nume	Semnatura	Scara:		Titlu proiect:	Faza
Desenat		Ing. Bogdan Popescu		1:1000		AMENAJARE PEISAGISTICĂ ÎN ORAȘ NEGRU VODĂ, JUDEȚUL CONSTANȚA	P.T.E.
Proiectat		Ing. Bogdan Popescu		Data:		Titlu plansa:	Plansa nr.
Verificat		Ing. Mihai Luca		06/2025		PLAN ILUMINAT STRADAL Ob1 - strada Cherchezului strada Stadionului	P11.2



PLAN ILUMINAT STRADAL  
AMENAJARE PEISAGISTICĂ ÎN ORAȘ NEGRU VODĂ, JUDEȚUL CONSTANȚA  
OB2 - ȘOSEAUA CONSTANȚEI

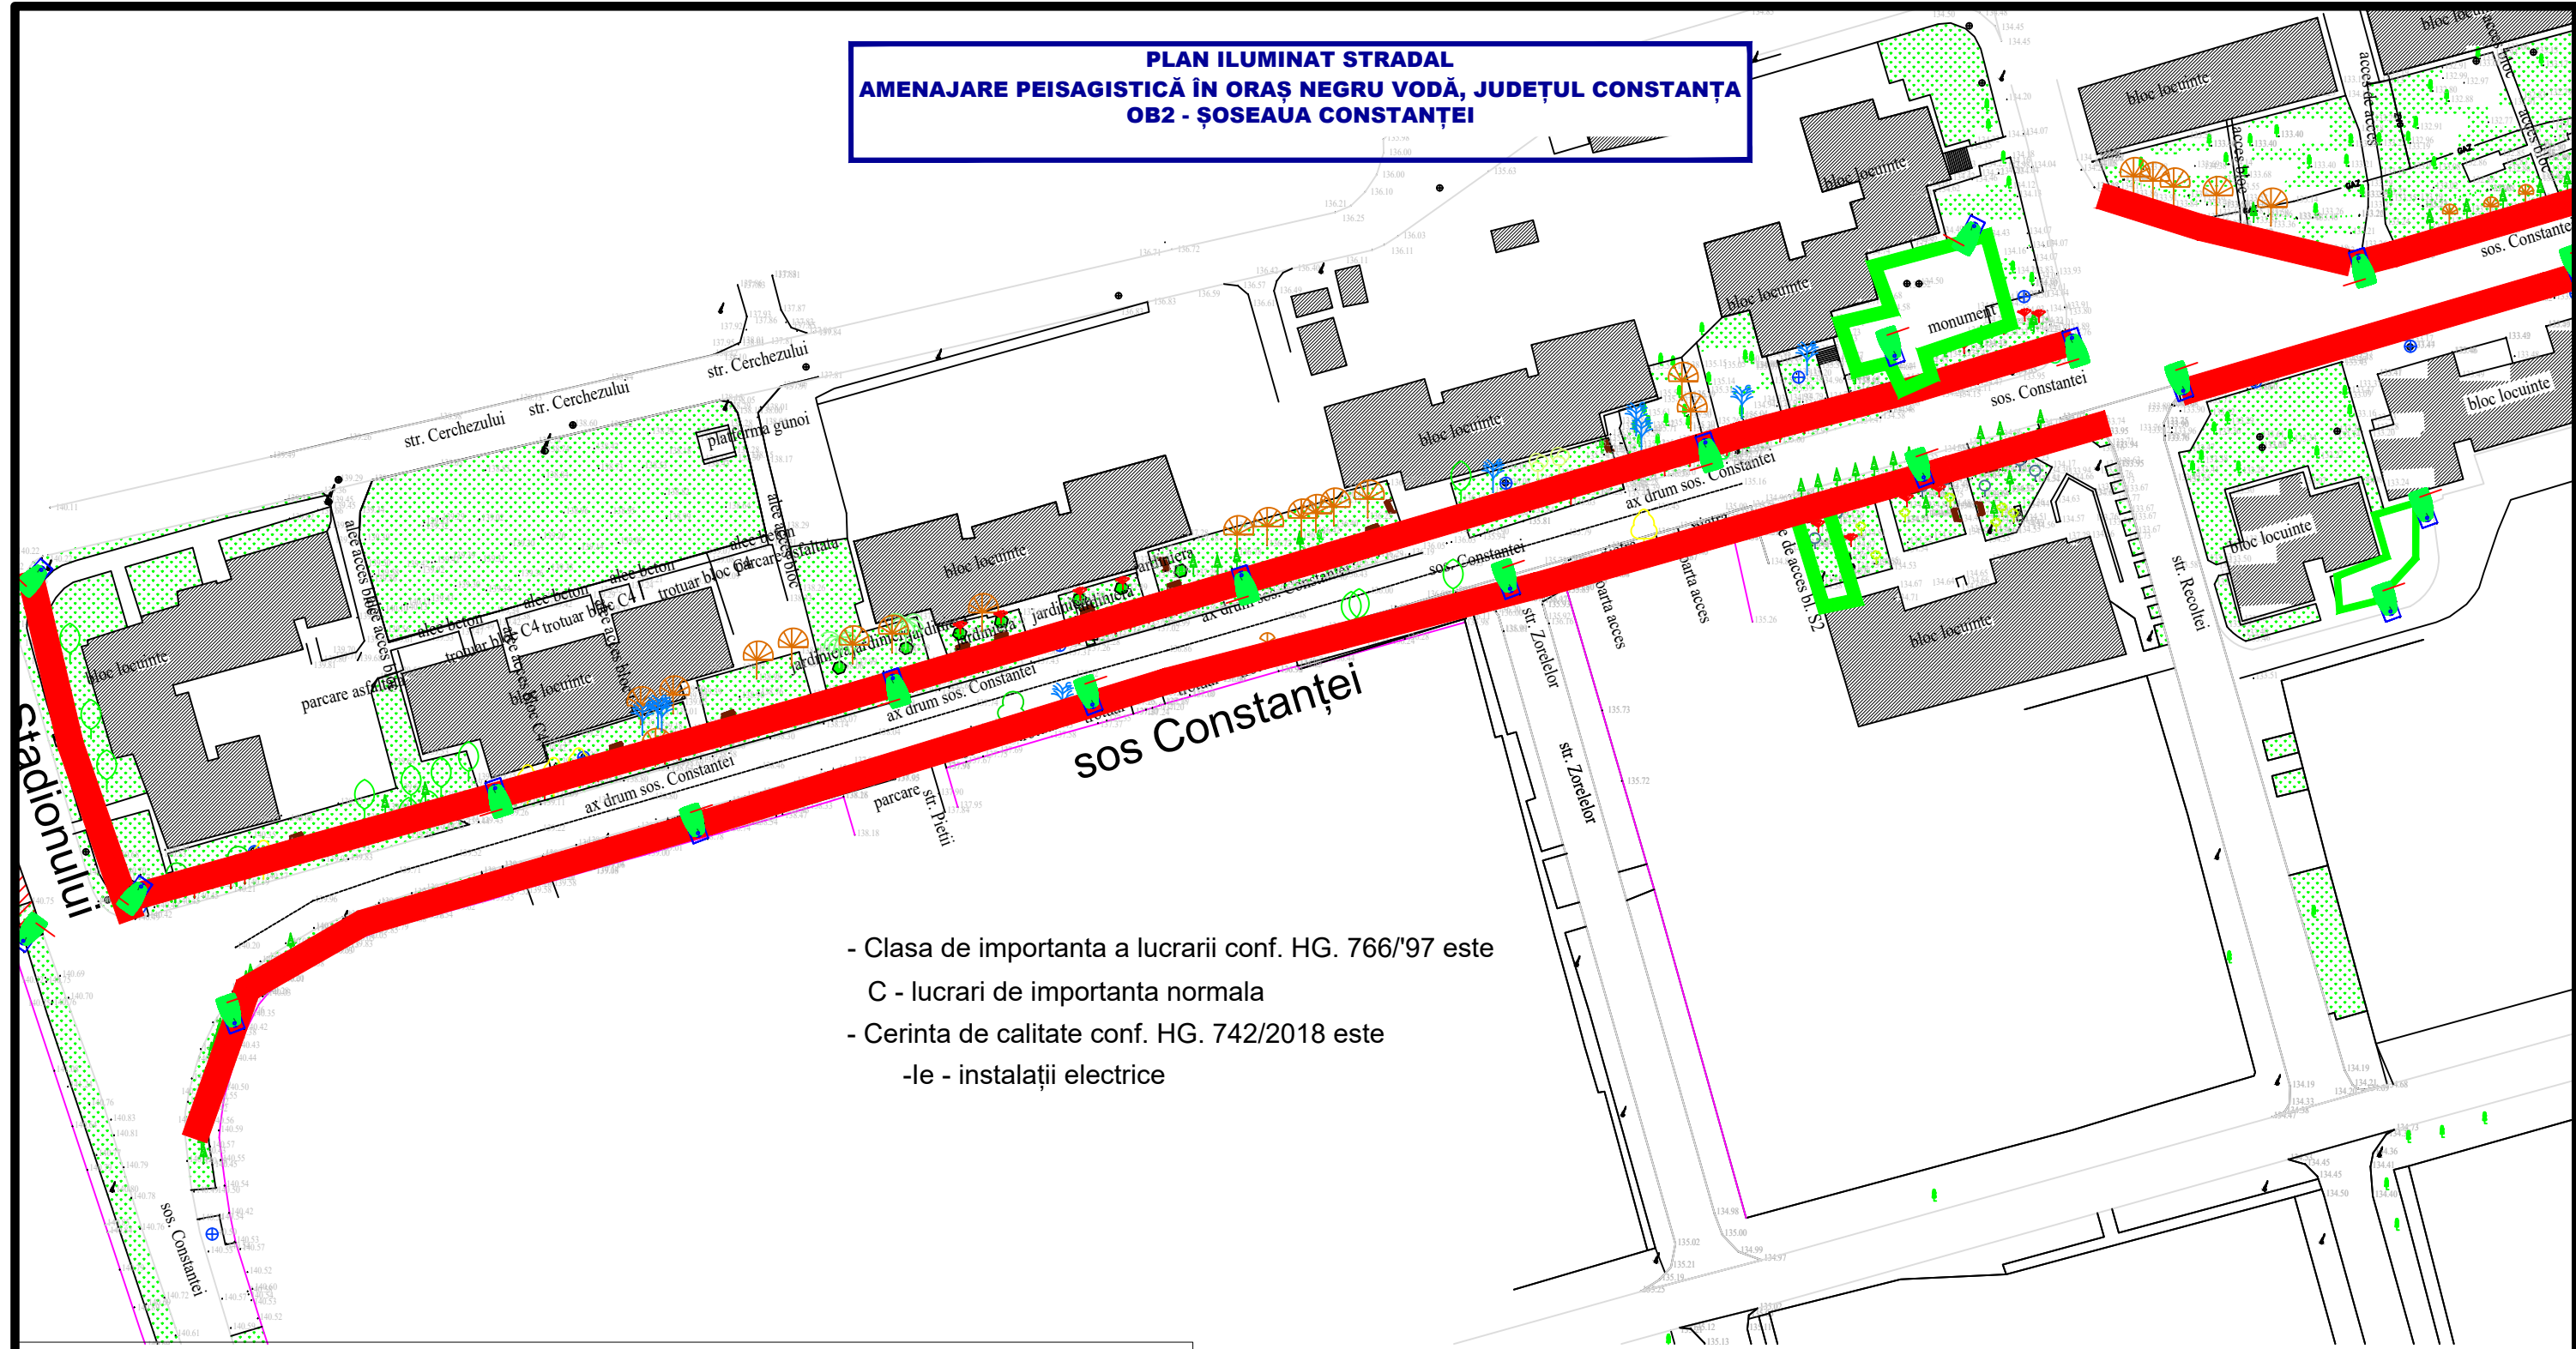

- Clasa de importanta a lucrarii conf. HG. 766/'97 este C - lucrari de importanta normala
- Cerinta de calitate conf. HG. 742/2018 este -le - instalații electrice

LEGENDA



Stalp aluminiu cu led



trotuare/piste de biciclete









parcare proiectata conform planse detaliiu

Revizie nr.		Data reviziei		Motivare		Nume si prenume	
Verificator		ing.					
Verificator / Expert		Nume	Semnatura	Cerinta	Referat / Expertiza nr. / Data		
Proiectant		RADU LUCA VISION SRL J2017001911231 / CUI: 37477239			Beneficiar: UAT Orașul Negru Vodă	Proiect nr. D2/2025 CTR. 4119/27.05.2025	
Specificatie		Nume	Semnatura	Scara: 1:1000	Titlu proiect: AMENAJARE PEISAGISTICĂ ÎN ORAȘ NEGRU VODĂ, JUDEȚUL CONSTANȚA	Faza P.T.E.	
Desenat		Ing. Bogdan Popescu		Data:	Titlu planșă: PLAN ILUMINAT STRADAL Ob1 - șoseaua Constanței	Planșă nr. PI2.1	
Proiectat		Ing. Bogdan Popescu		06/2025			
Verificat		Ing. Mihai Luca					


**PLAN ILUMINAT STRADAL**  
**AMENAJARE PEISAGISTICĂ ÎN ORAȘ NEGRU VODĂ, JUDEȚUL CONSTANȚA**  
**OB2 - ȘOSEAUA CONSTANȚEI**

- Clasa de importanta a lucrarii conf. HG. 766/'97 este  
C - lucrari de importanta normala  
- Cerinta de calitate conf. HG. 742/2018 este  
-le - instalații electrice

- # LEGENDA
- |   |   |
|---|---|
|  | Stalp aluminiu cu led                     |
|  | trotuare/piste de biciclete               |
|  | parcare proiectata conform planse detaliu |

Revizie nr.		Data reviziei		Motivare		Nume si prenume	
Verificator	ing.						
Verificator / Expert	Nume		Semnatura	Cerinta	Referat / Expertiza nr. / Data		
Proiectant	<b>RADU LUCA VISION SRL</b> J2017001911231 / CUI: 37477239 				Beneficiar: UAT Orașul Negru Vodă		Proiect nr. <b>D2/2025</b> CTR. 4119/27.05.2025
Specificatie	Nume		Semnatura	Scara: <b>1:1000</b>	Titlu proiect: AMENAJARE PEISAGISTICĂ ÎN ORAȘ NEGRU VODĂ, JUDEȚUL CONSTANȚA		Faza P.T.E.
Desenat	Ing. Bogdan Popescu						
Proiectat	Ing. Bogdan Popescu			Data: <b>06/2025</b>	Titlu plansa: <b>PLAN ILUMINAT STRADAL</b> <b>Ob1 - șoseaua Constanței</b>		Plansa nr. <b>PI2.2</b>
Verificat	Ing. Mihai Luca						

PLAN ILUMINAT STRADAL  
AMENAJARE PEISAGISTICĂ ÎN ORAȘ NEGRU VODĂ, JUDEȚUL CONSTANȚA  
OB3 - STRADA GLADIOLELOR (DN38)

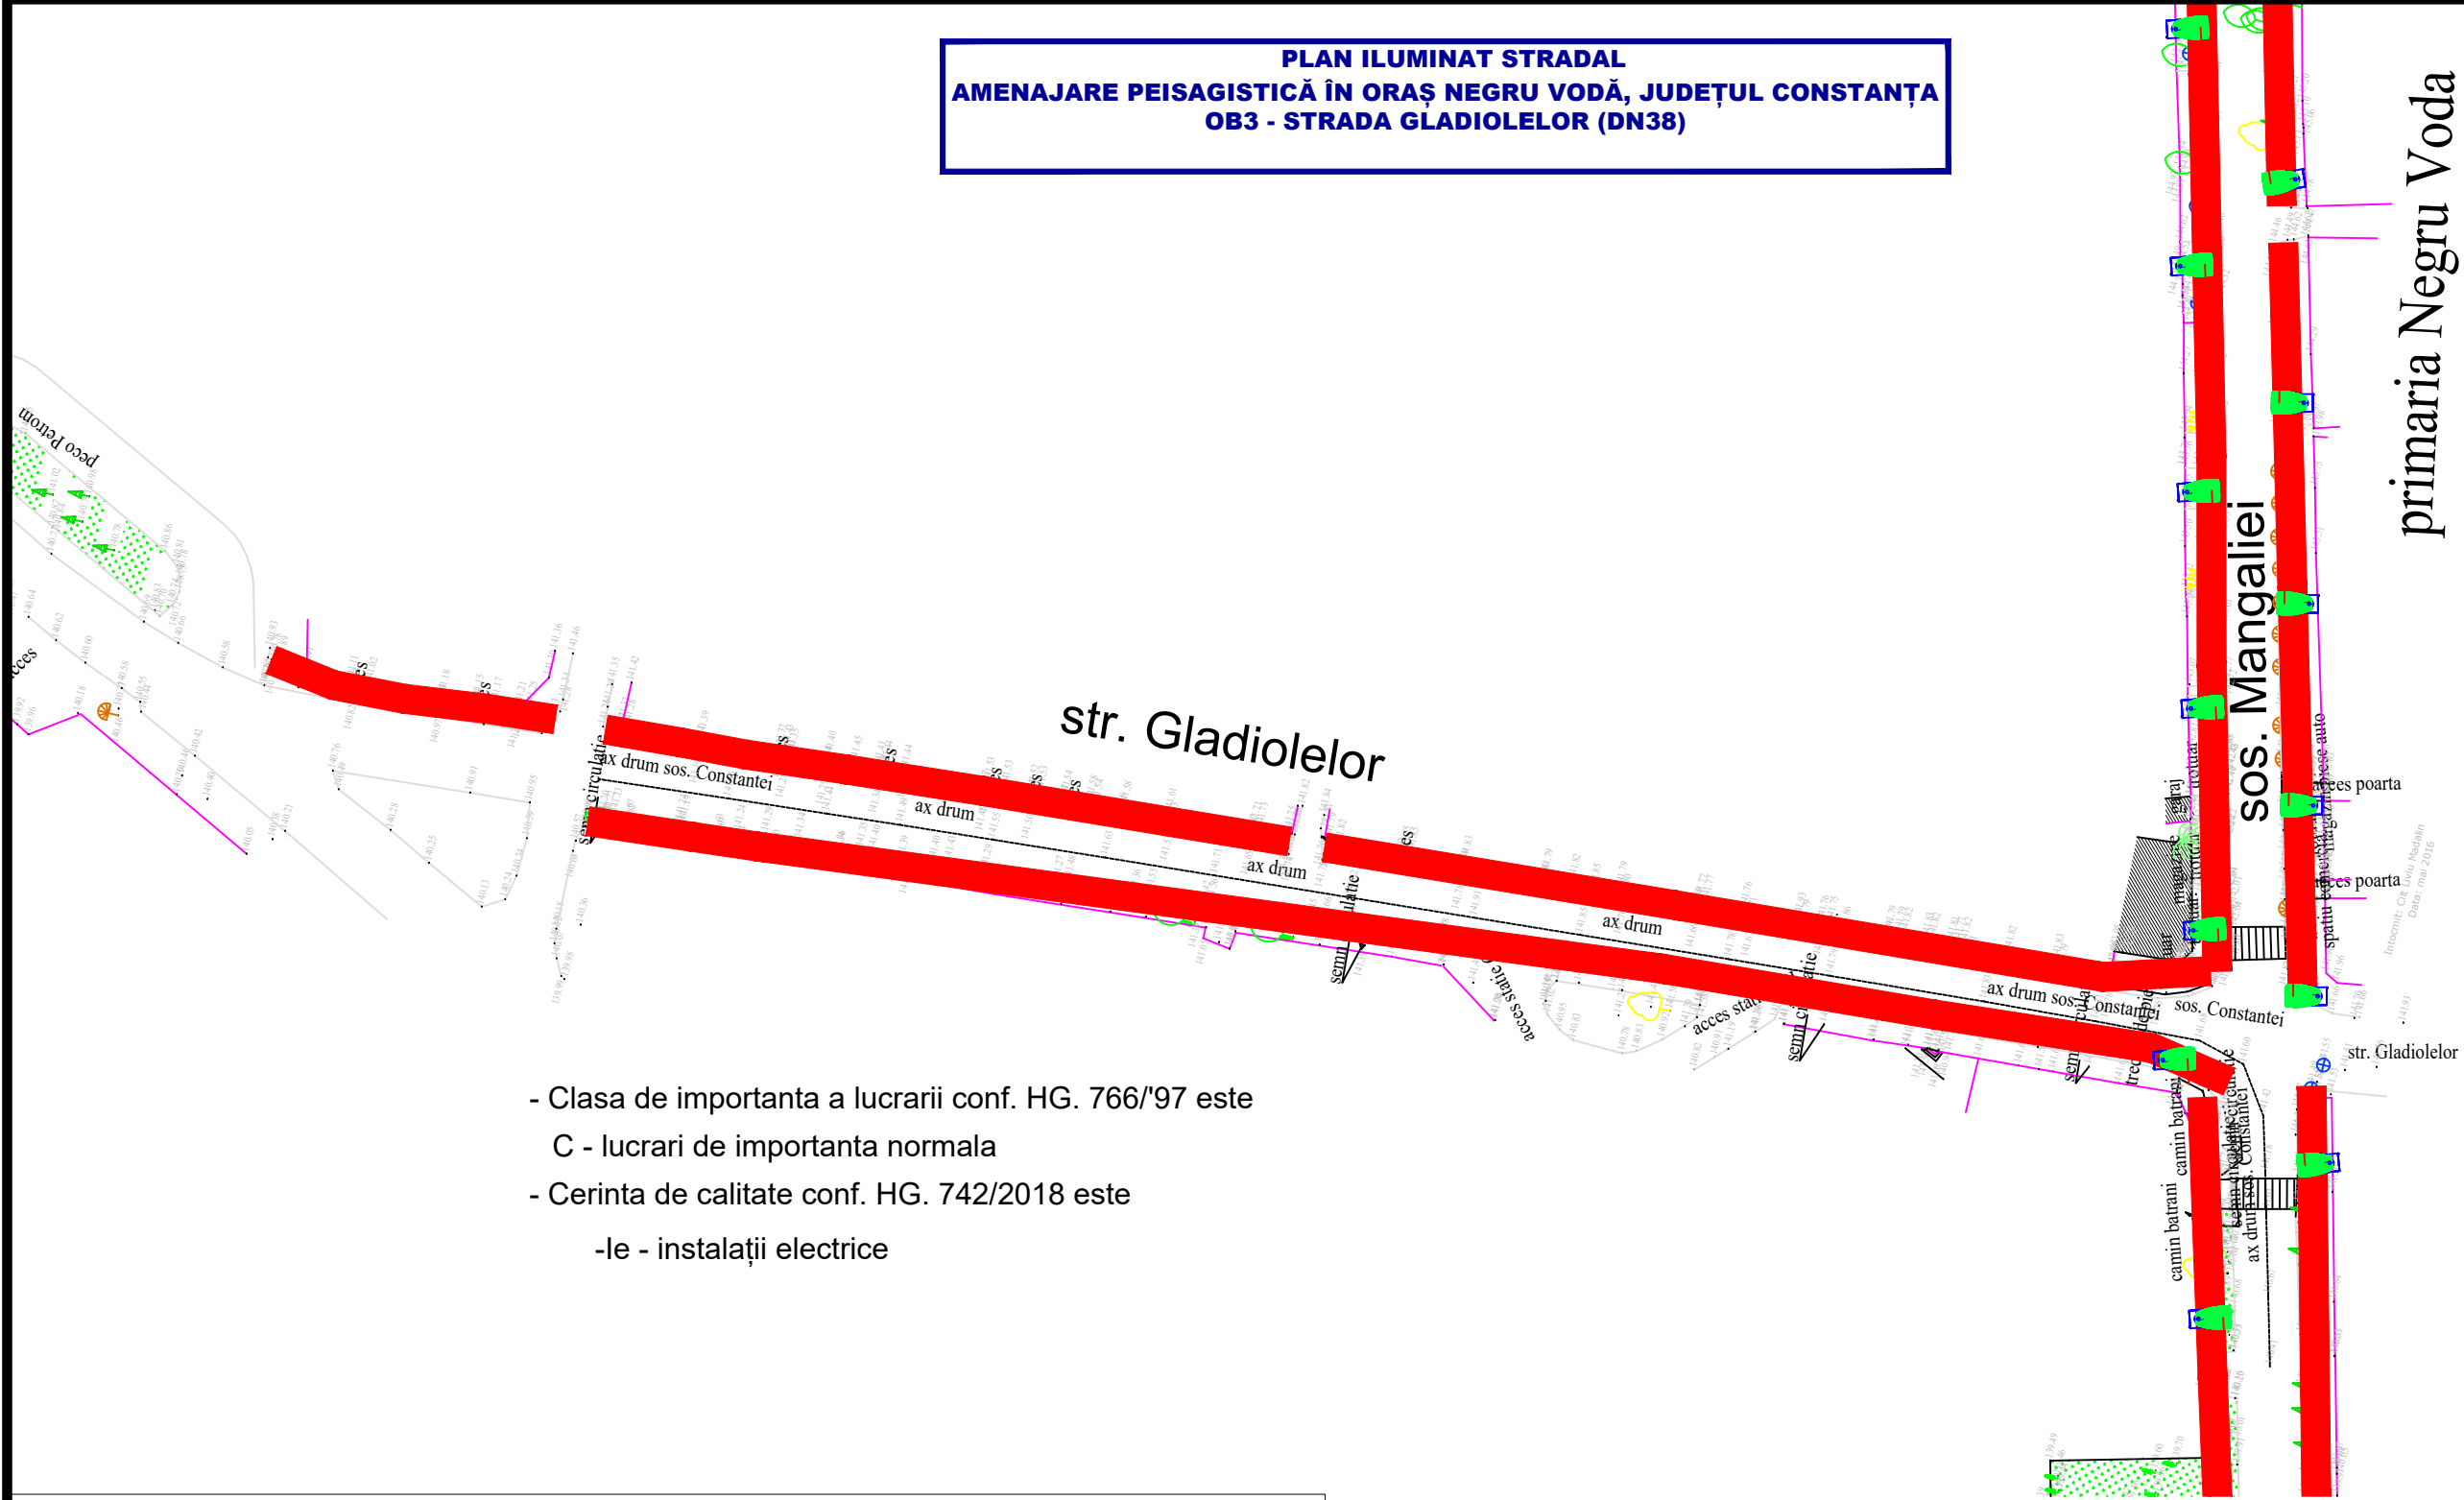

- Clasa de importanta a lucrarii conf. HG. 766/'97 este  
C - lucrari de importanta normala
- Cerinta de calitate conf. HG. 742/2018 este  
-le - instalații electrice

LEGENDA



Stalp aluminiu cu led



trotuare/piste de biciclete




parcare proiectata conform planse detalii

Revizie nr.		Data reviziei		Motivare		Nume si prenume	
Verificator		ing.					
Verificator / Expert		Nume	Semnatura	Cerinta		Referat / Expertiza nr. / Data	
Proiectant		RADU LUCA VISION SRL J2017001911231 / CUI: 37477239				Beneficiar: UAT Orașul Negru Vodă	Proiect nr. D2/2025 CTR. 4119/27.05.2025
Specificatie		Nume	Semnatura	Scara: 1:1000		Titlu proiect: AMENAJARE PEISAGISTICĂ ÎN ORAȘ NEGRU VODĂ, JUDEȚUL CONSTANȚA	Faza P.T.E.
Desenat		Ing. Bogdan Popescu					
Proiectat		Ing. Bogdan Popescu		Data: 06/2025		Titlu plansa: PLAN ILUMINAT STRADAL Ob3 - strada Gladiolelor (DN38)	Plansa nr. PI3.1
Verificat		Ing. Mihai Luca					



PLAN ILUMINAT STRADAL  
AMENAJARE PEISAGISTICĂ ÎN ORAȘ NEGRU VODĂ, JUDEȚUL CONSTANȚA  
OB4 - STRADA MANGALIEI (DJ391)

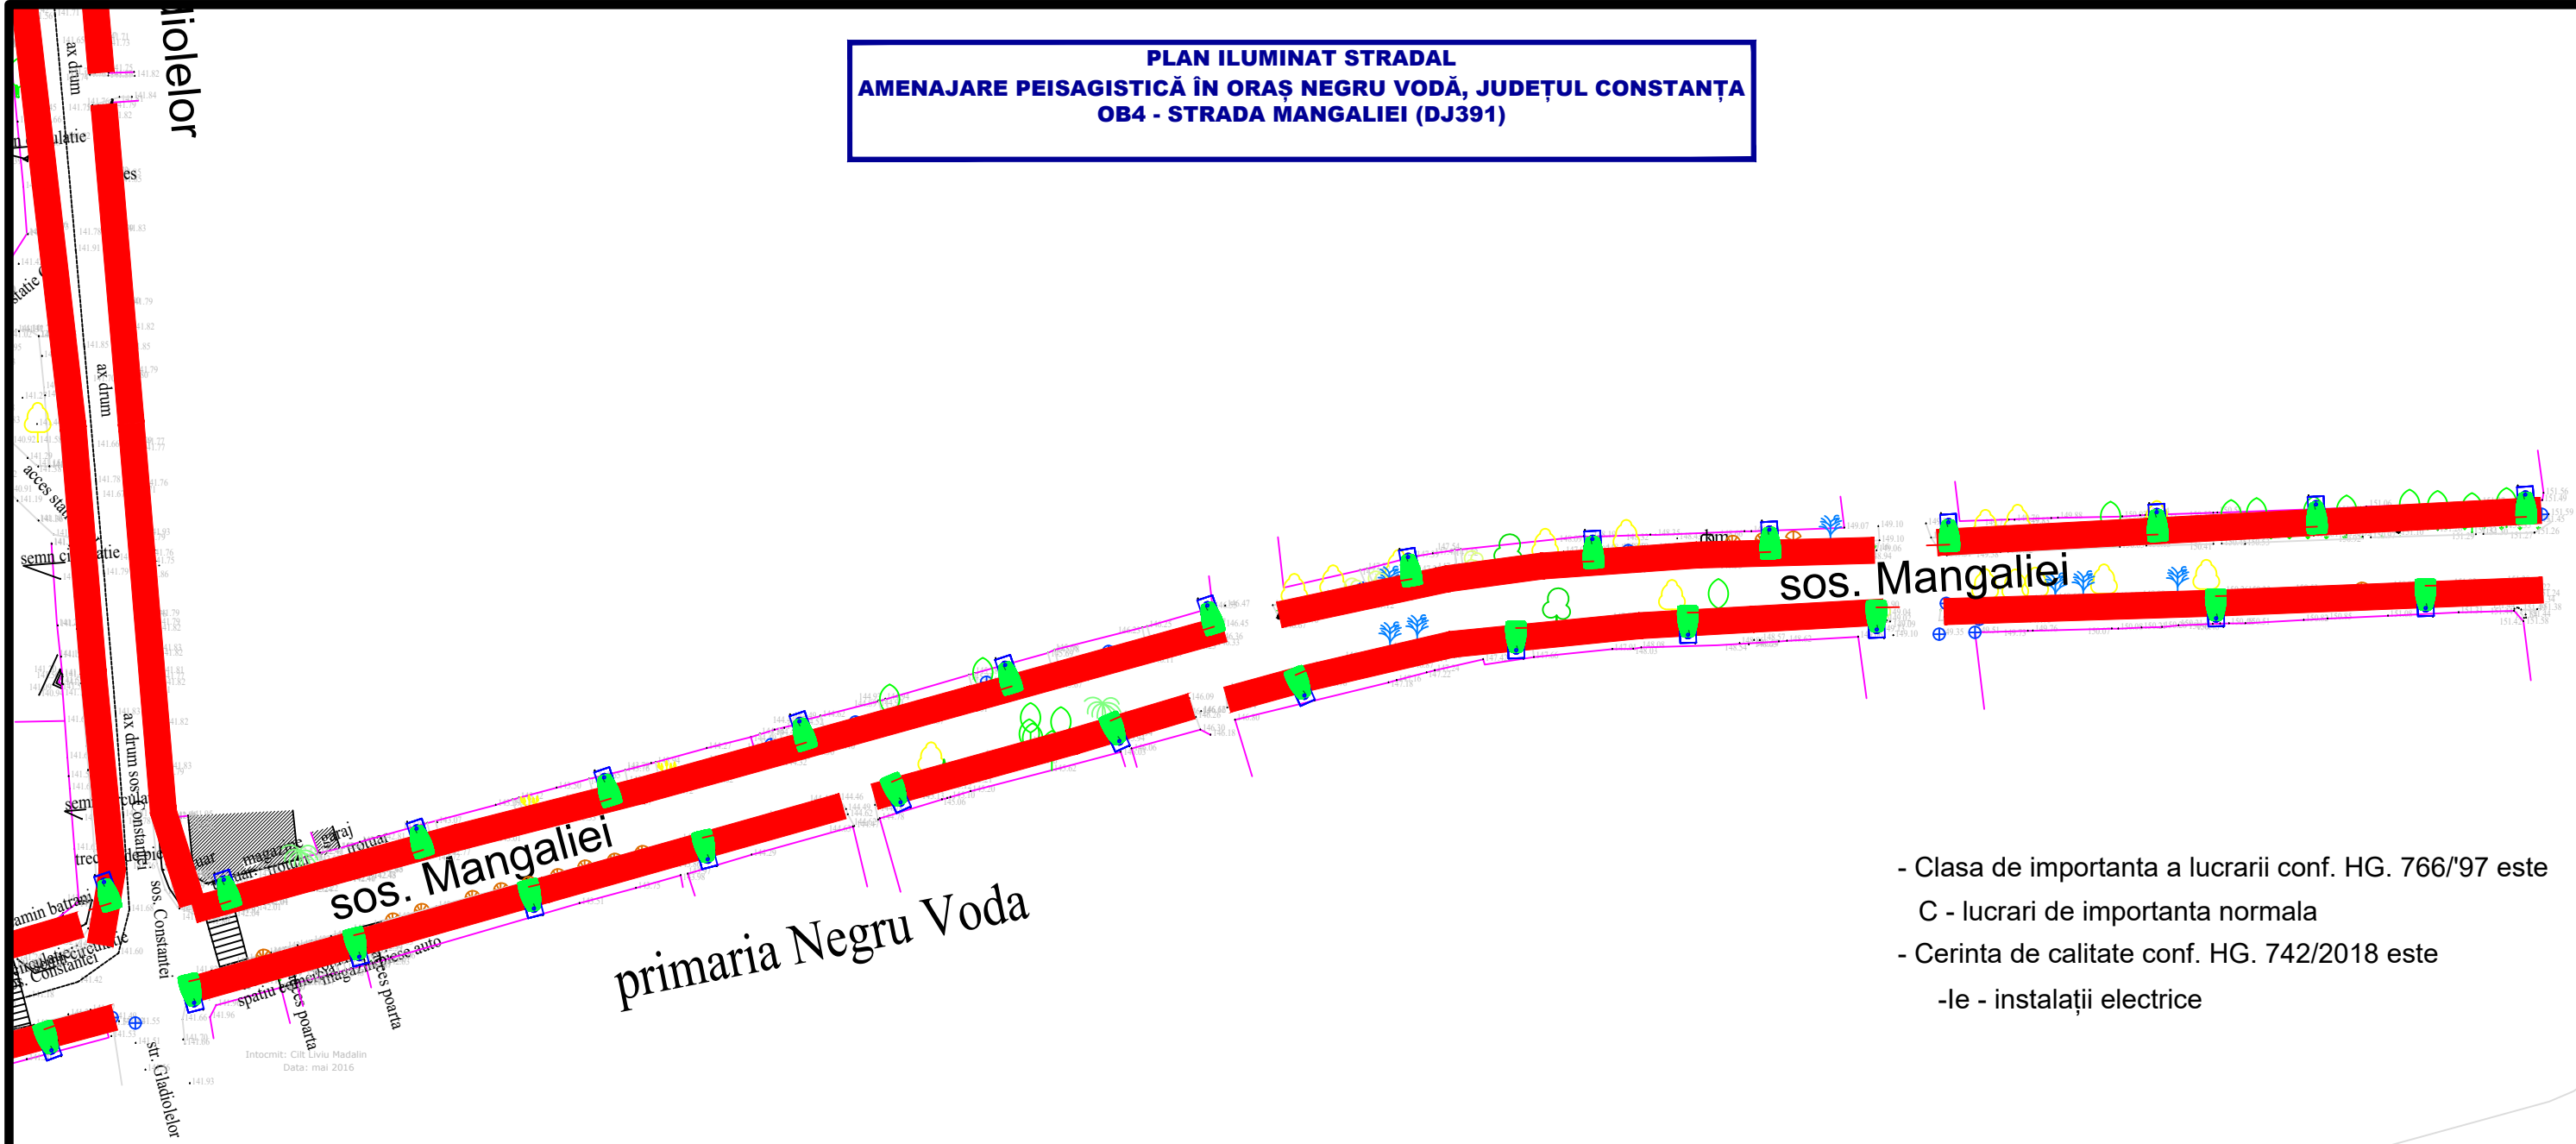

- Clasa de importanta a lucrarii conf. HG. 766/97 este C - lucrari de importanta normala
- Cerinta de calitate conf. HG. 742/2018 este -le - instalații electrice

LEGENDA



Stalp aluminiu cu led




trotuare/piste de biciclete



parcare proiectata conform planse detalii

Revizie nr.		Data reviziei		Motivare		Nume si prenume	
Verificator		ing.					
Verificator / Expert		Nume	Semnatura	Cerinta		Referat / Expertiza nr. / Data	
Proiectant		RADU LUCA VISION SRL J2017001911231 / CUI: 37477239				Beneficiar: UAT Orașul Negru Vodă	Proiect nr. D2/2025 CTR. 4119/27.05.2025
Specificatie		Nume	Semnatura	Scara: 1:1000		Titlu proiect: AMENAJARE PEISAGISTICĂ ÎN ORAȘ NEGRU VODĂ, JUDEȚUL CONSTANȚA	Faza P.T.E.
Desenat		Ing. Bogdan Popescu					
Proiectat		Ing. Bogdan Popescu		Data:		Titlu plansa: PLAN ILUMINAT STRADAL Ob4 - strada Mangaliei	Plansa nr. P4.1
Verificat		Ing. Mihai Luca		06/2025			

**PLAN ILUMINAT STRADAL**  
**AMENAJARE PEISAGISTICĂ ÎN ORAȘ NEGRU VODĂ, JUDEȚUL CONSTANȚA**  
**OB4 - STRADA MANGALIEI (DJ391)**

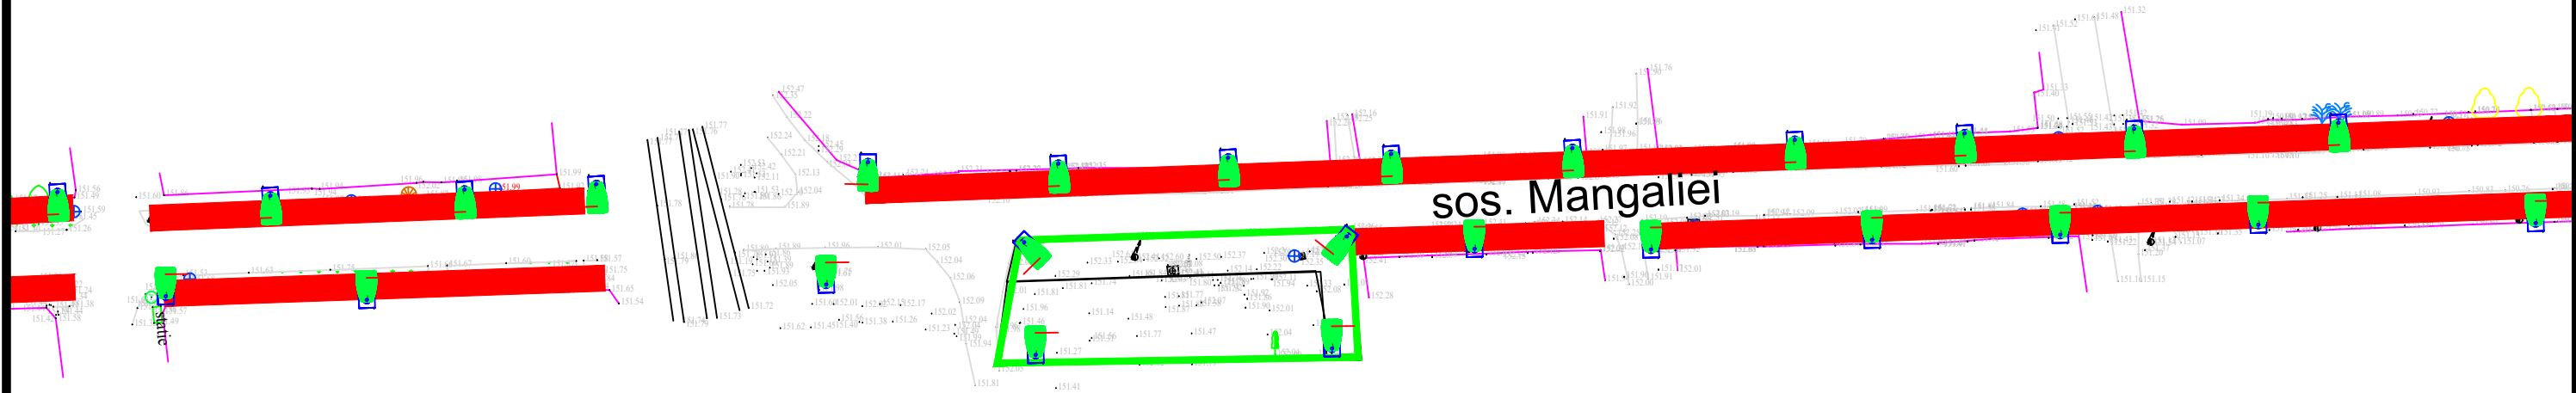

- Clasa de importanta a lucrarii conf. HG. 766/97 este C - lucrari de importanta normala
- Cerinta de calitate conf. HG. 742/2018 este -le - instalații electrice

# LEGENDA







## Stalp aluminiu cu led



trotuare/piste de biciclete




parcare proiectata conform planse detalii

Revizie nr.	Data reviziei	Motivare		Nume si prenume	
Verificator	ing.				
Verificator / Expert	Nume	Semnatura	Cerinta	Referat / Expertiza nr. / Data	
Proiectant	<b>RADU LUCA VISION SRL</b> J2017001911231 / CUI: 37477239 			Beneficiar: UAT Orașul Negru Vodă	Proiect nr. D2/2025 CTR. 4119/27.05.2025
Specificatie	Nume	Semnatura	Scara: <b>1:1000</b>	Titlu proiect: AMENAJARE PEISAGISTICĂ ÎN ORAȘ NEGRU VODĂ, JUDEȚUL CONSTANȚA	Faza P.T.E.
Desenat	Ing. Bogdan Popescu				
Proiectat	Ing. Bogdan Popescu		Data:	Titlu planșă: <b>PLAN ILUMINAT STRADAL</b> <b>Ob4 - strada Mangaliei</b>	Planșă nr. <b>PI4.2</b>
Verificat	Ing. Mihai Luca		06/2025		



PROFIL TRANSVERSAL TIP  
AMENAJARE PEISAGISTICĂ ÎN ORAȘ NEGRU VODĂ, JUDEȚUL CONSTANȚA  
OB4 - STRADA MANGALIEI (DJ391)

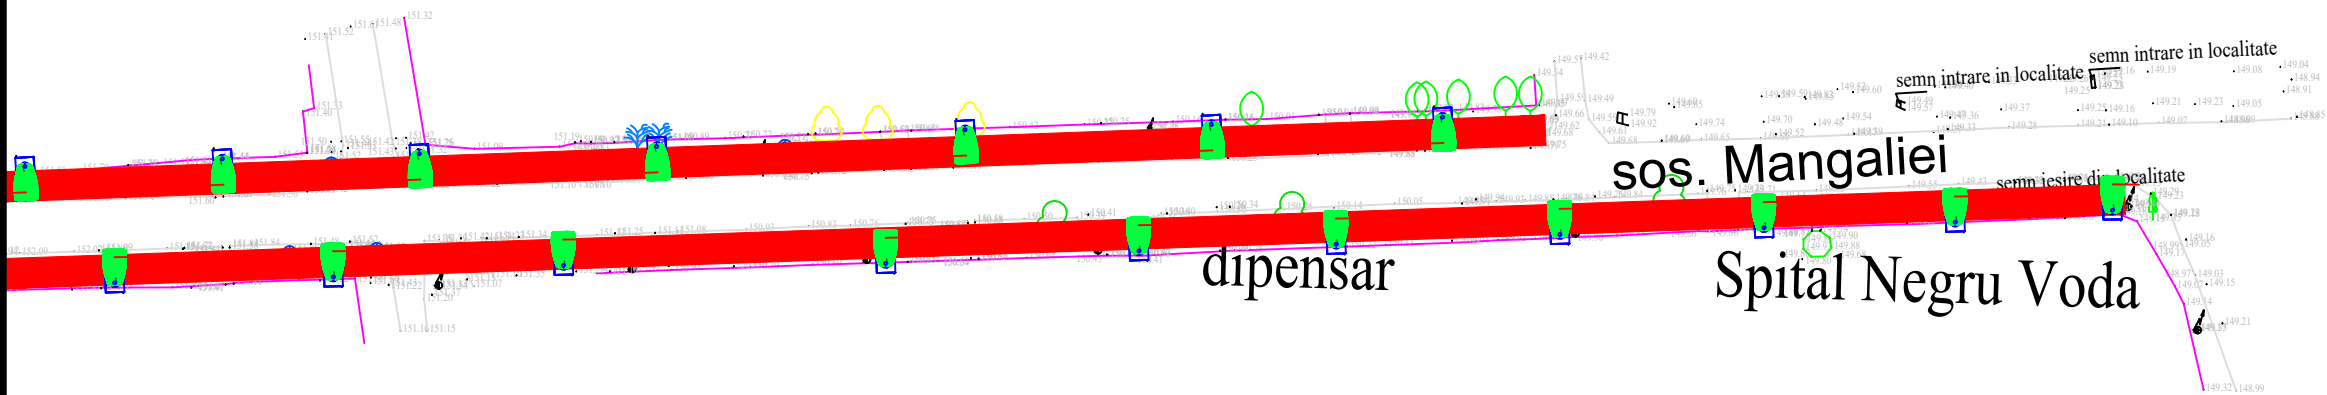

- Clasa de importanta a lucrarii conf. HG. 766/97 este C - lucrari de importanta normala
- Cerinta de calitate conf. HG. 742/2018 este -le - instalații electrice

LEGENDA



Stalp aluminiu cu led




trotuare/piste de biciclete



parcare proiectata conform planse detalii

Revizie nr.		Data reviziei		Motivare		Nume si prenume	
Verificator		ing.					
Verificator / Expert		Nume	Semnatura	Cerinta		Referat / Expertiza nr. / Data	
Proiectant		RADU LUCA VISION SRL J2017001911231 / CUI: 37477239				Beneficiar: UAT Orașul Negru Vodă	Proiect nr. D2/2025 CTR. 4119/27.05.2025
Specificatie		Nume	Semnatura	Scara: 1:1000		Titlu proiect: AMENAJARE PEISAGISTICĂ ÎN ORAȘ NEGRU VODĂ, JUDEȚUL CONSTANȚA	Faza P.T.E.
Desenat		Ing. Bogdan Popescu					
Proiectat		Ing. Bogdan Popescu		Data:		Titlu plansa: PLAN ILUMINAT STRADAL Ob4 - strada Mangaliei	Plansa nr. P14.3
Verificat		Ing. Mihai Luca		06/2025			

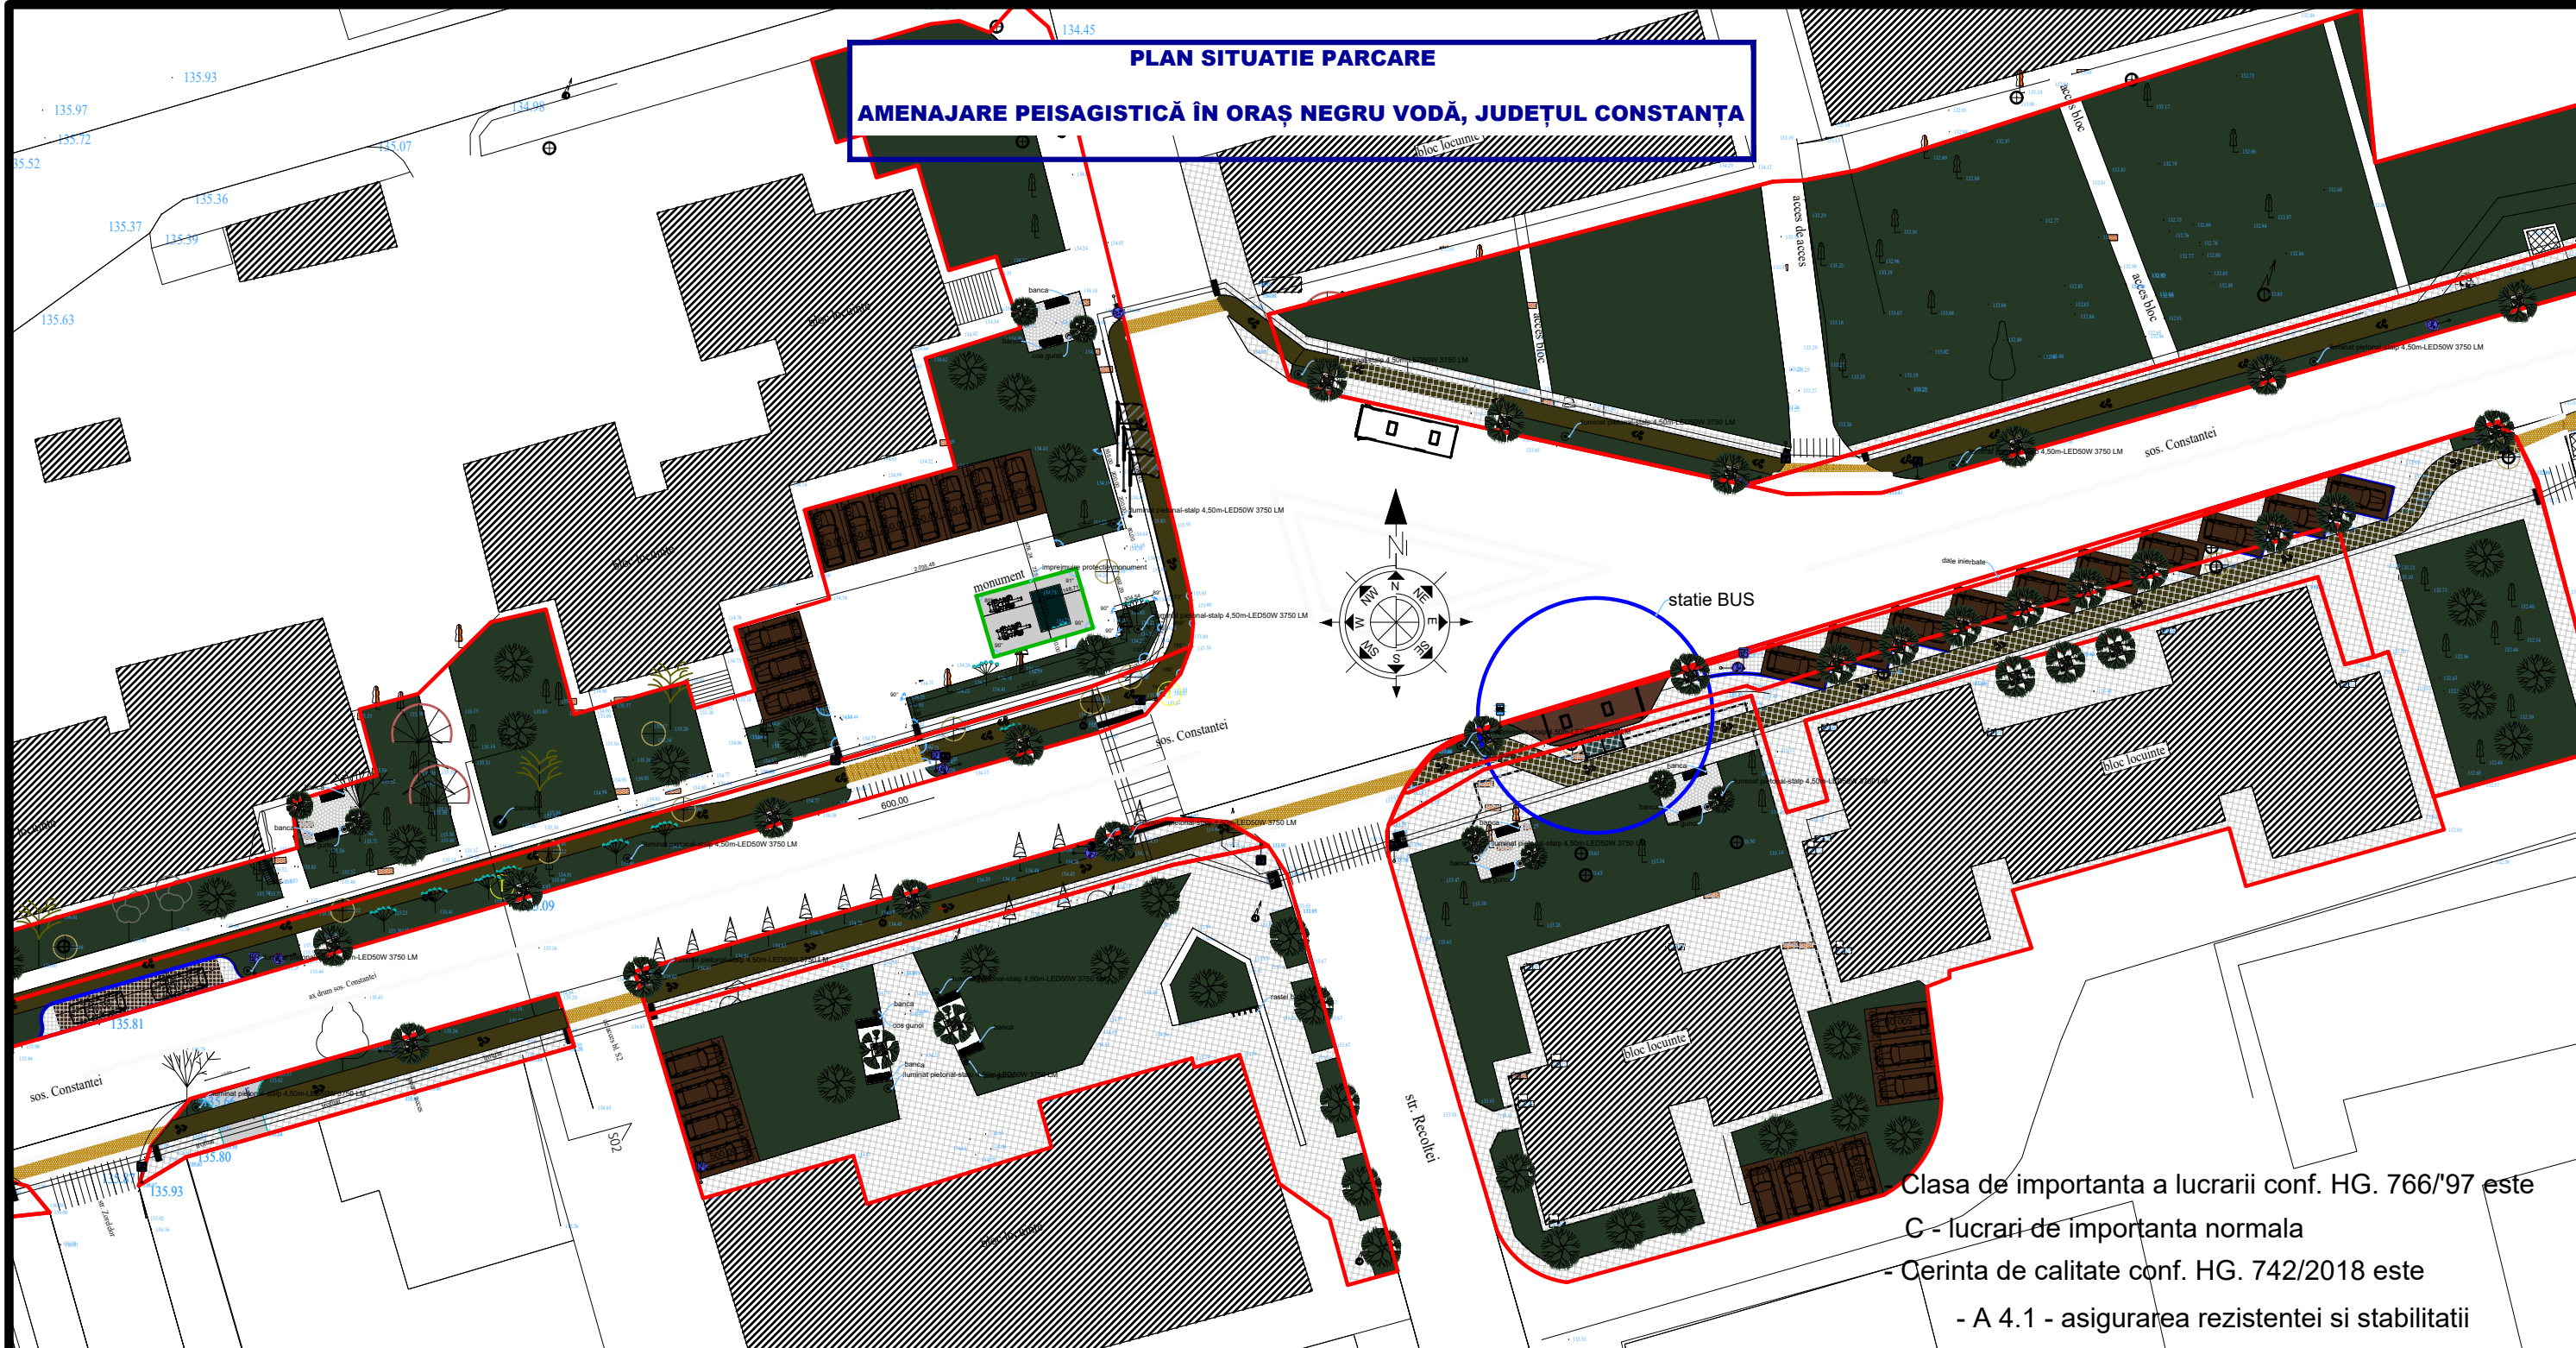

Clasa de importanta a lucrarii conf. HG. 766/97 este  
C - lucrari de importanta normala  
- Cerinta de calitate conf. HG. 742/2018 este  
- A 4.1 - asigurarea rezistentei si stabilitatii  
la sollicitari statice si dinamice  
- B 2.1 - siguranta in exploatare a constructiilor  
- D 2 - sanatate si protectia mediului


LEGENDA:					
Nr.	hasura	denumire	Nr.	hasura	denumire
1.		gaze naturale	21.		thuja
2.		camin vizitare	22.		drum
3.		camin telefonic	23.		limita proprietate
4.		stalpi	24.		spatiu verde
5.		nuc	25.		cale ferata
6.		tei	26.		punct de cota
7.		visin	27.		acces proprietate
8.		salcie	28.		borna kilometrica
9.		brad	29.		asfalt-carosabil
10.		dud	30.		bordura
11.		plop	31.		spatiu verde-detailiu
12.		prun	32.		asfalt-pista biciclisti
13.		salcam	33.		pavaj pietonal
14.		corcodus	34.		finisaj-lemn
15.		cais	35.		acces teren-auto
16.		castan	36.		acces teren-pietonal
17.		trandafir	37.		ocazional carosabil
18.		arbust	38.		zid-imprejmuire
19.		buxus	39.		latime variabila
20.		arbore ornamental	40.		trecere biciclisti

Revizie nr.	Data reviziei	Motivare	Nume si prenume
Verificator	ing.		
Verificator / Expert	Nume	Semnatura	Cerinta
Proiectant	RADU LUCA VISION SRL J2017001911231 / CUI: 37477239		Referat / Expertiza nr. / Data
Specificatie	Nume	Semnatura	Beneficiar:
Desenat	Ing. Bogdan Popescu		UAT Orașul Negru Vodă
Proiectat	Ing. Bogdan Popescu		Proiect nr. D2/2025
Verificat	Ing. Mihai Luca		CTR. 4119/27.05.2025
			Titlu proiect:
			AMENAJARE PEISAGISTICĂ ÎN ORȘEU NEGRU VODĂ, JUDEȚUL CONSTANȚA
			Faza P.T.E.
			Titlu plansa:
			PLAN PARCARI ZONA 1 - Ob2
			Plansa nr. PP1.1



PLAN SITUATIE PARCARE

AMENAJARE PEISAGISTICĂ ÎN ORAȘ NEGRU VODĂ, JUDEȚUL CONSTANȚA

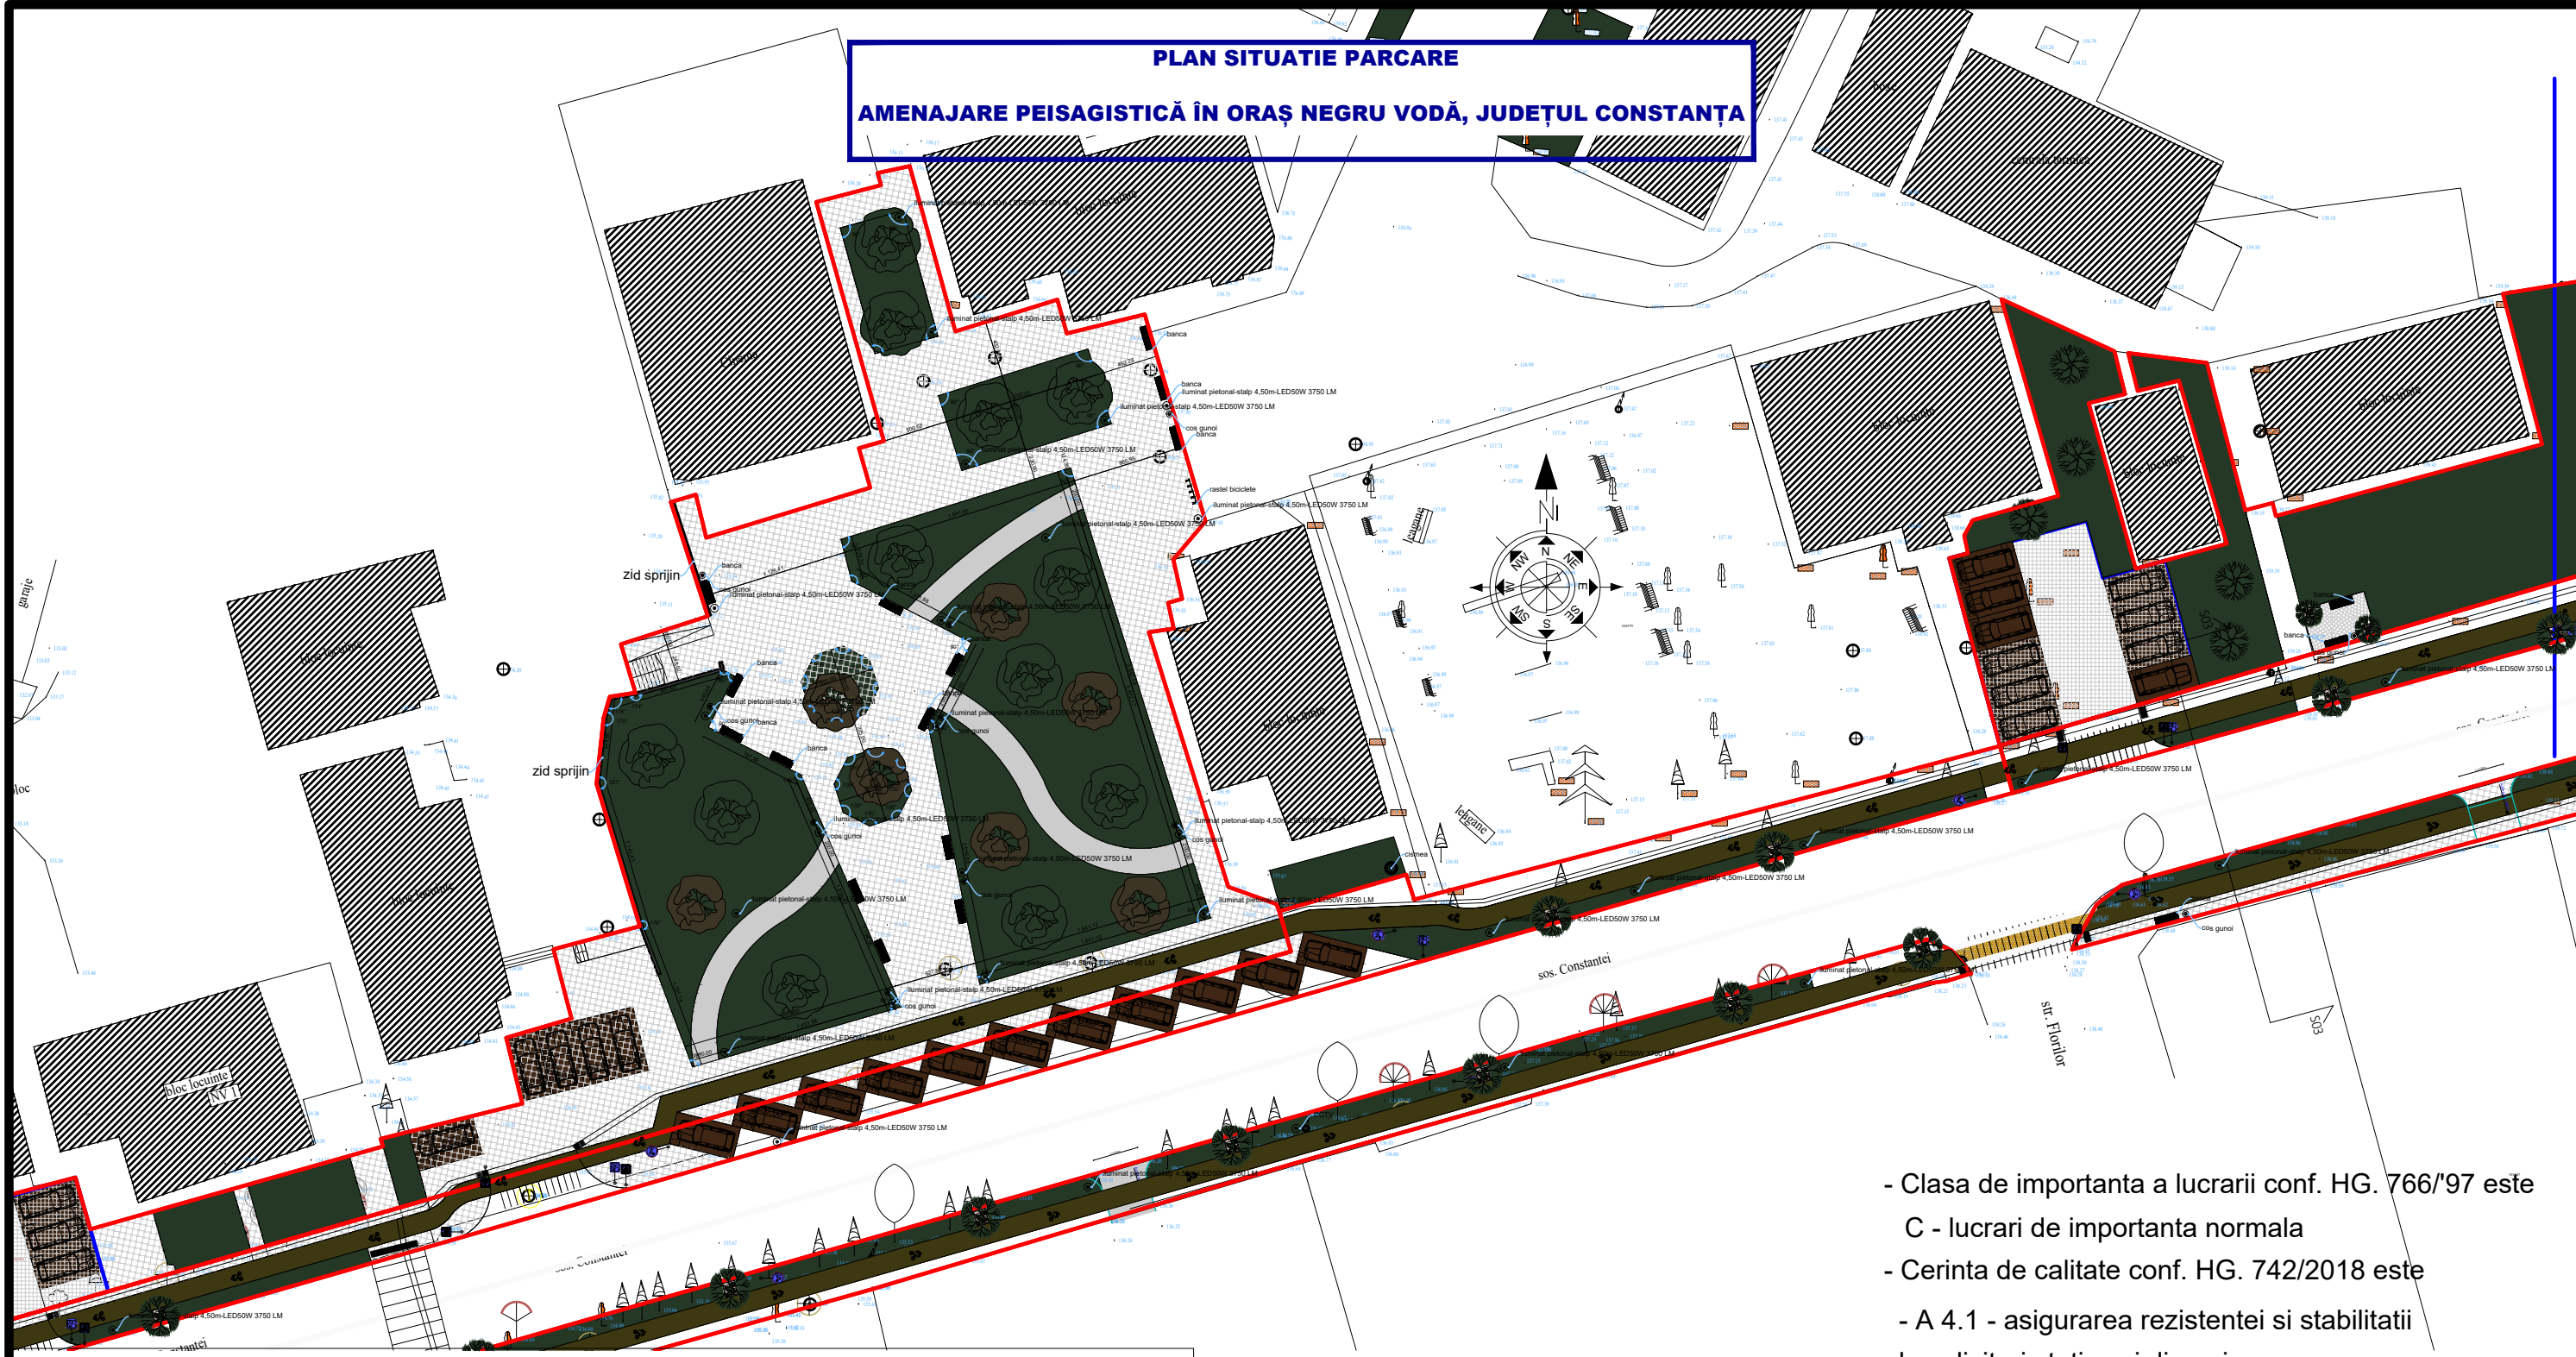


- Clasa de importanta a lucrarii conf. HG. 766/97 este C - lucrari de importanta normala
- Cerinta de calitate conf. HG. 742/2018 este
- A 4.1 - asigurarea rezistentei si stabilitatii la sollicitari statice si dinamice
- B 2.1 - siguranta in exploatare a constructiilor
- D 2 - sanatate si protectia mediului

LEGENDA:					
Nr.	hasura	denumire	Nr.	hasura	denumire
1.	(N)	gaze naturale	21.	(N)	thuja
2.	(+)	camion vizitare	22.	(+)	drum
3.	(+)	camion telefonic	23.	(+)	limita proprietate
4.	(+)	stalpi	24.	(+)	spatiu verde
5.	(+)	nuc	25.	(+)	cale ferata
6.	(+)	tei	26.	(+)	punct de cota
7.	(+)	visin	27.	(+)	acces proprietate
8.	(+)	salcie	28.	(+)	borna kilometrica
9.	(+)	brad	29.	(+)	asfalt-carosabil
10.	(+)	dud	30.	(+)	bordura
11.	(+)	plop	31.	(+)	spatiu verde-detaliu
12.	(+)	prun	32.	(+)	asfalt-pista biciclisti
13.	(+)	salcam	33.	(+)	pavaj pietonal
14.	(+)	corcodus	34.	(+)	finisaj-lemn
15.	(+)	cais	35.	(+)	acces teren-auto
16.	(+)	castan	36.	(+)	acces teren-pietonal
17.	(+)	trandafir	37.	(+)	ocazional carosabil
18.	(+)	arbust	38.	(+)	zid-imprejmuire
19.	(+)	buxus	39.	(+)	latime variabila
20.	(+)	arbore ornamental	40.	(+)	trecere biciclisti

Revizie nr.	Data reviziei	Motivare	Nume si prenume
Verificator	ing.		
Verificator / Expert	Nume	Semnatura	Cerinta
Proiectant	RADU LUCA VISION SRL J2017001911231 / CUI: 37477239		Beneficiar: UAT Orașul Negru Vodă
Specificatie	Nume	Semnatura	Scara: 1:500
Desenat	Ing. Bogdan Popescu		Referat / Expertiza nr. / Data
Proiectat	Ing. Bogdan Popescu		Titlu proiect: AMENAJARE PEISAGISTICĂ ÎN ORAȘ NEGRU VODĂ, JUDEȚUL CONSTANȚA
Verificat	Ing. Mihai Luca		Titlu planșă: PLAN PARCARI ZONA 2 - Ob2
			Proiect nr. D2/2025 CTR. 4119/27.05.2025
			Faza P.T.E.
			Planșă nr. PP1.2

PLAN SITUATIE PARCARE

AMENAJARE PEISAGISTICĂ ÎN ORAȘ NEGRU VODĂ, JUDEȚUL CONSTANȚA

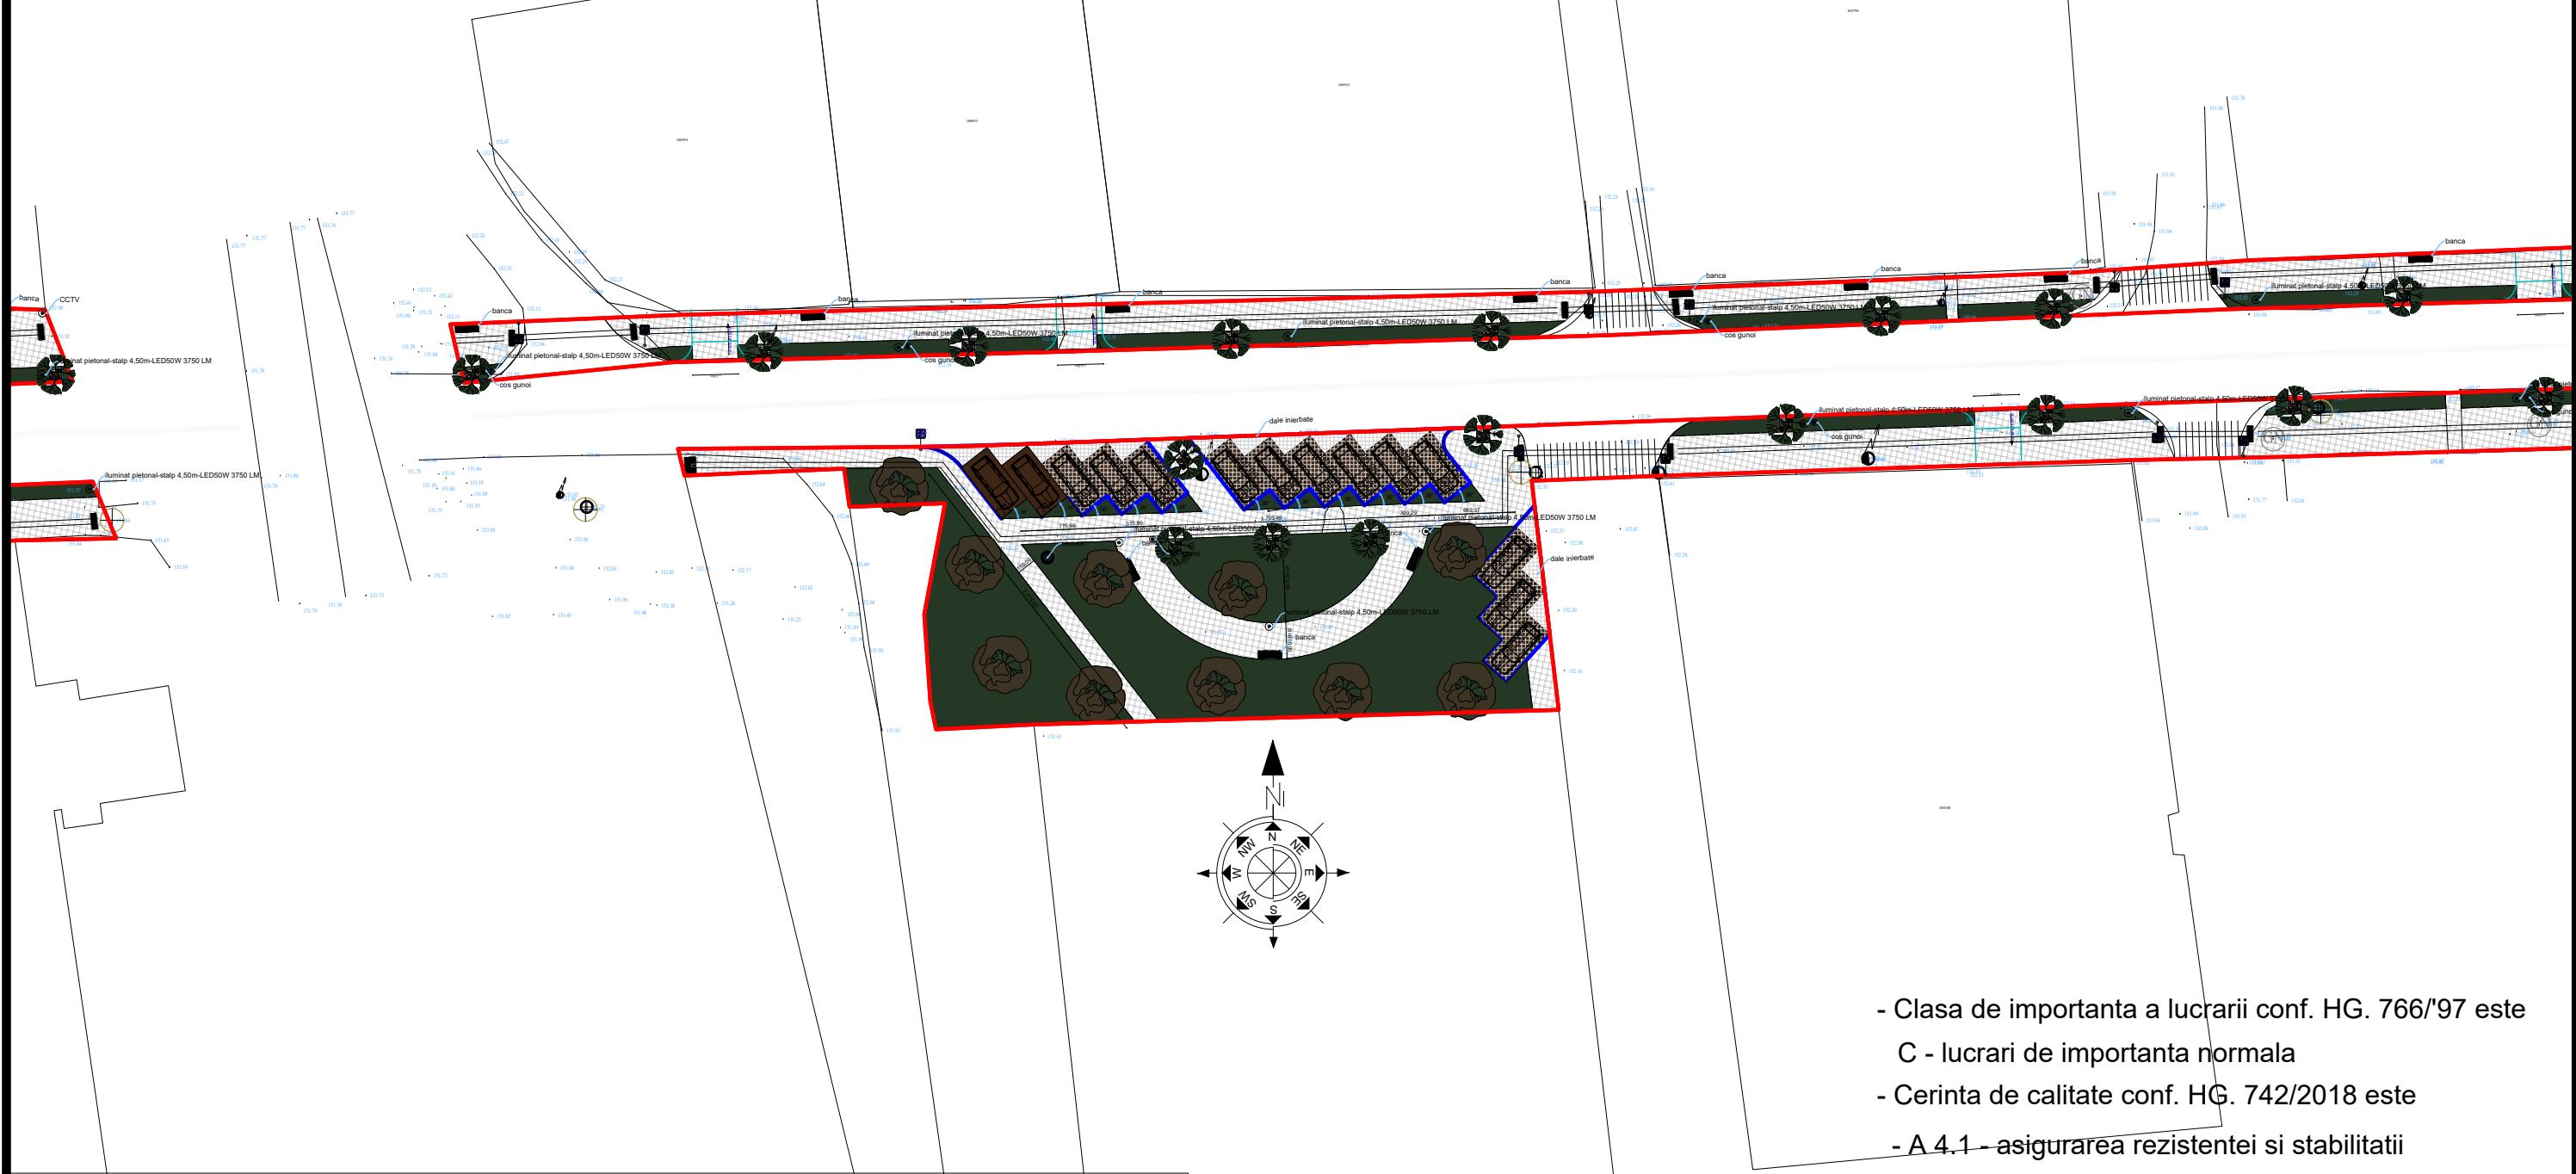

- Clasa de importanta a lucrarii conf. HG. 766/'97 este C - lucrari de importanta normala
- Cerinta de calitate conf. HG. 742/2018 este
- A 4.1 - asigurarea rezistentei si stabilitatii la sollicitari statice si dinamice
- B 2.1 - siguranta in exploatare a constructiilor
- D 2 - sanatate si protectia mediului

LEGENDA:					
Nr.	hasura	denumire	Nr.	hasura	denumire
1.	(N)	gaze naturale	21.	(A)	thuja
2.	(+)	camion vizitare	22.	(B)	drum
3.	(X)	camion telefonic	23.	(C)	limita proprietate
4.	(*)	stalpi	24.	(D)	spatiu verde
5.	(O)	nuc	25.	(E)	cale ferata
6.	(P)	tei	26.	(F)	punct de cota
7.	(Q)	visin	27.	(G)	acces proprietate
8.	(R)	salcie	28.	(H)	borna kilometrica
9.	(S)	brad	29.	(I)	asfalt-carosabil
10.	(T)	dud	30.	(J)	bordura
11.	(U)	plop	31.	(K)	spatiu verde-detaliu
12.	(V)	prun	32.	(L)	asfalt-pista biciclisti
13.	(W)	salcam	33.	(M)	pavaj pietonal
14.	(X)	corcodus	34.	(N)	finisaj-lemn
15.	(Y)	cais	35.	(O)	acces teren-auto
16.	(Z)	castan	36.	(P)	acces teren-pietonal
17.	(A)	trandafir	37.	(Q)	ocazional carosabil
18.	(B)	arbust	38.	(R)	zid-imprejmuire
19.	(C)	buxus	39.	(S)	latime variabila
20.	(D)	arbore ornamental	40.	(T)	trecere biciclisti

Revizie nr.		Data reviziei		Motivare		Nume si prenume	
Verificator		ing.					
Verificator / Expert		Nume	Semnatura	Cerinta		Referat / Expertiza nr. / Data	
Proiectant		RADU LUCA VISION SRL J2017001911231 / CUI: 37477239				Beneficiar: UAT Orașul Negru Vodă	Proiect nr. D2/2025 CTR. 4119/27.05.2025
Specificatie		Nume	Semnatura	Scara: 1:500		Titlu proiect: AMENAJARE PEISAGISTICĂ ÎN ORAȘ NEGRU VODĂ, JUDEȚUL CONSTANȚA	Faza P.T.E.
Desenat		Ing. Bogdan Popescu		Data:		Titlu plansa: PLAN PARCARI ZONA 3 - Ob4	Plansa nr. PP1.3
Proiectat		Ing. Bogdan Popescu		06/2025			
Verificat		Ing. Mihai Luca					