


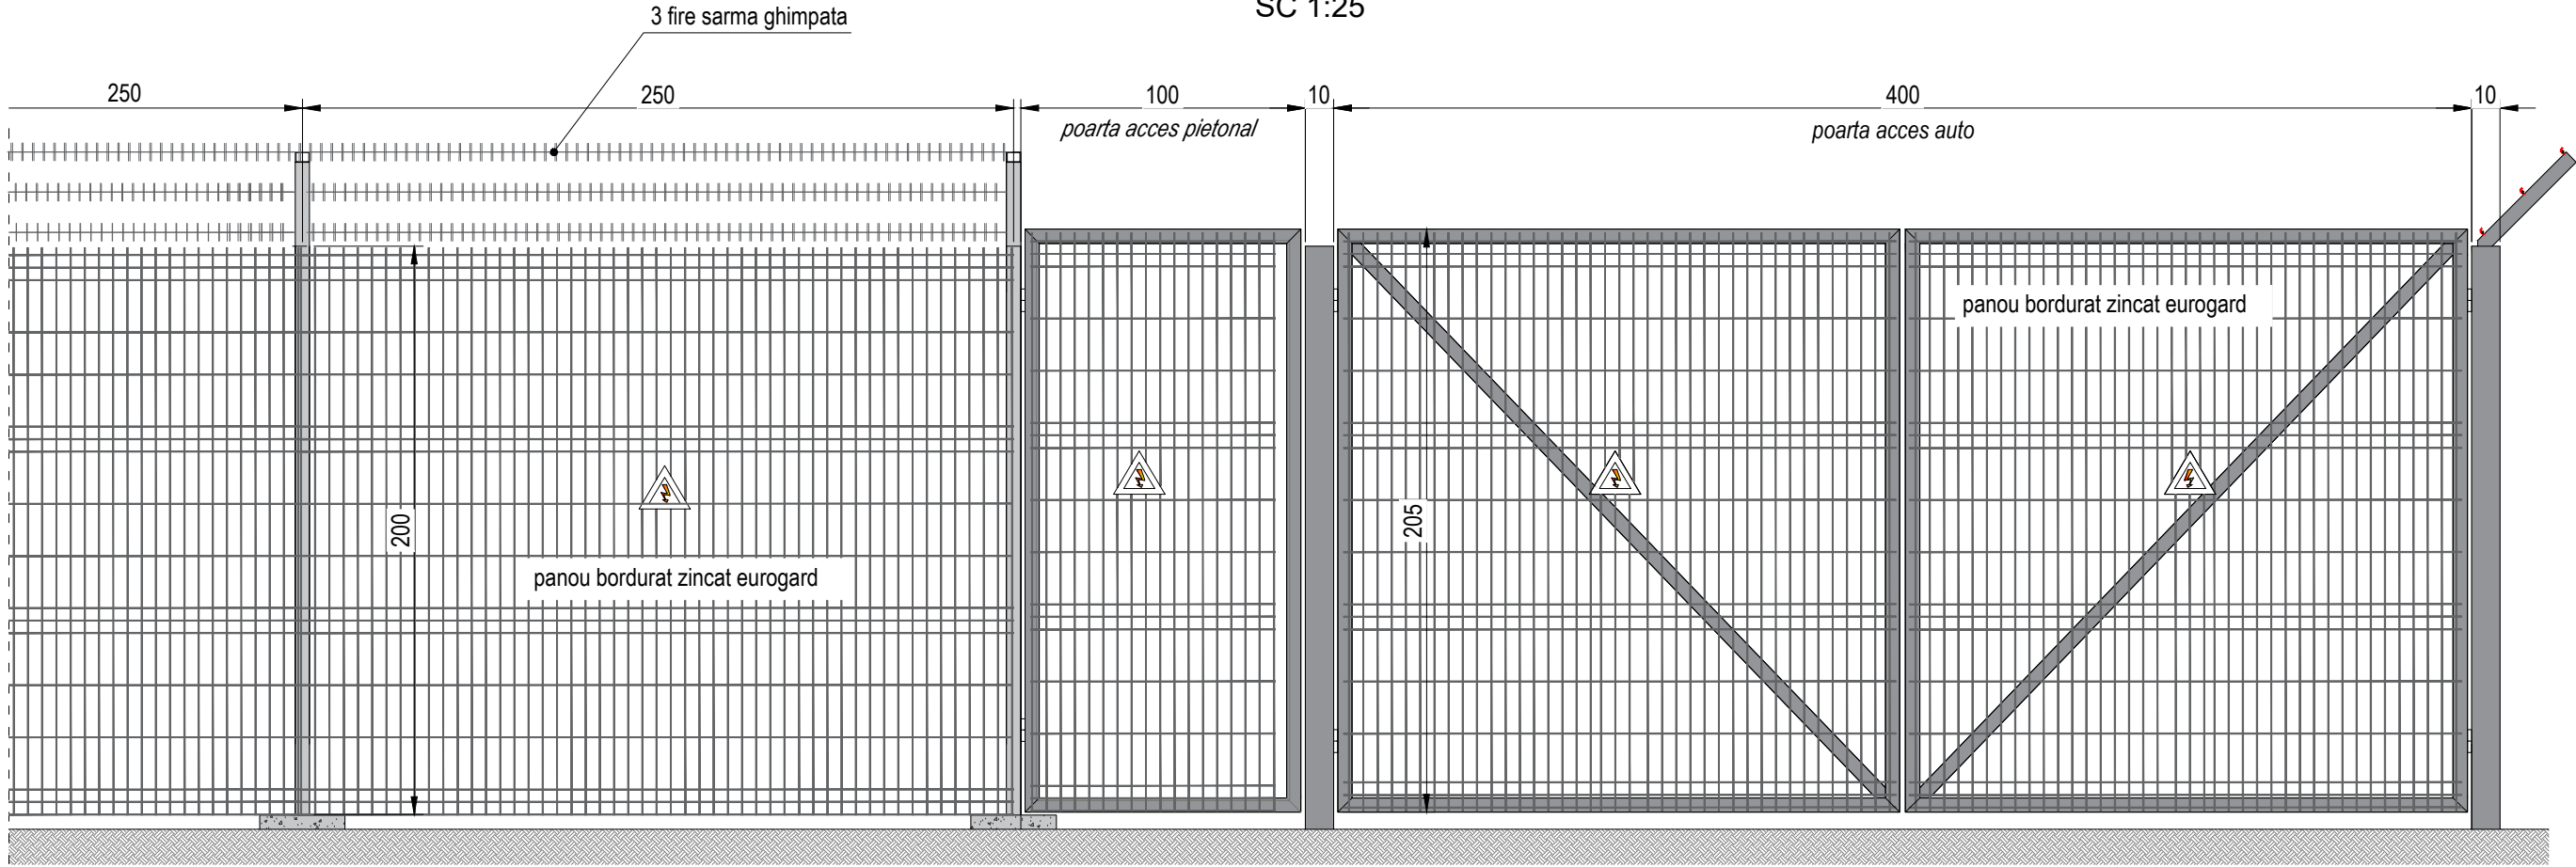


IMPREJMUIRE SI PORTI ACCES
SC 1:25



- NOTA:**
- Gardul de imprejmuire va avea o lungime totala de 292,00m.
 - Imprejmuirea va fi realizata din panouri bordurate fixate pe stalpi metalici inglobati fundatii izolate din beton clasa C20/25
 - Stalpii vor fi confectionati din teava zincata.



Conform normativului P100/13 constructia se incadreaza in clasa IV de importanta.
Constructia se incadreaza in categoria de importanta "D".

Verificatori/Experti	Nume Prenume	Semnatura	Cerinta	Referat verificare proiect/Expertiza nr./data	
PROIECTANT GENERAL:  S.C. GOODWILL STUDIO S.R.L. Str. Plopilor nr. 63, loc. Cluj Napoca Nr. inmatriculare: J12/4442/2017 CUI 37898955				Denumire Proiect:	Proiect nr.
Proiectant de specialitate:  S.C. LIRAZ UNIC S.R.L. , CIF: RO36602503, J26/1341/2016 Str. Tonorog, nr. 313/2, Com. Sântana de Mureș, Jud. Mureș E-mail: lirazunic@gmail.com Tel: 0755861374				"REALIZARE CAPACITATI DE PRODUCERE A ENERGIEI ELECTRICE DIN SURSE SOLARE IN COMUNA MARTINESTI"	131/2024
BB GRAPHISTRUCT S.R.L. str. independentel, nr.8,oras Horezu, jud.Valcea tel. mobil: 0743281702 adrian.udrea@outlook.com				Amplasament:	
				Comuna Martinești, jud. Hunedoara, Romania, identificat prin CF 66711, nr. cad. 66711	
Specificatie	Numele	Semnatura	Scara:	Beneficiar: Comuna Martinești, reprezentat prin: Botescu Adinel Ioan ADRESA: nr. 15, Comuna Martinești, Jud. Hunedoara, Romania	Faza/revizie
Sef proiect	Ing. FARCAS Răzvan		1:25		DTAC+PT+CS
Proiectat	Arh. SODOLESCU Andra		Data: 12.2024	Denumire Plansa: IMPREJMUIRE SI PORTI ACCES	Nr. Plansa A03
Desenat CAD	Ing. UDREA Ion-Adrian				