



Proiectie laterala amplasare invertor / panouri

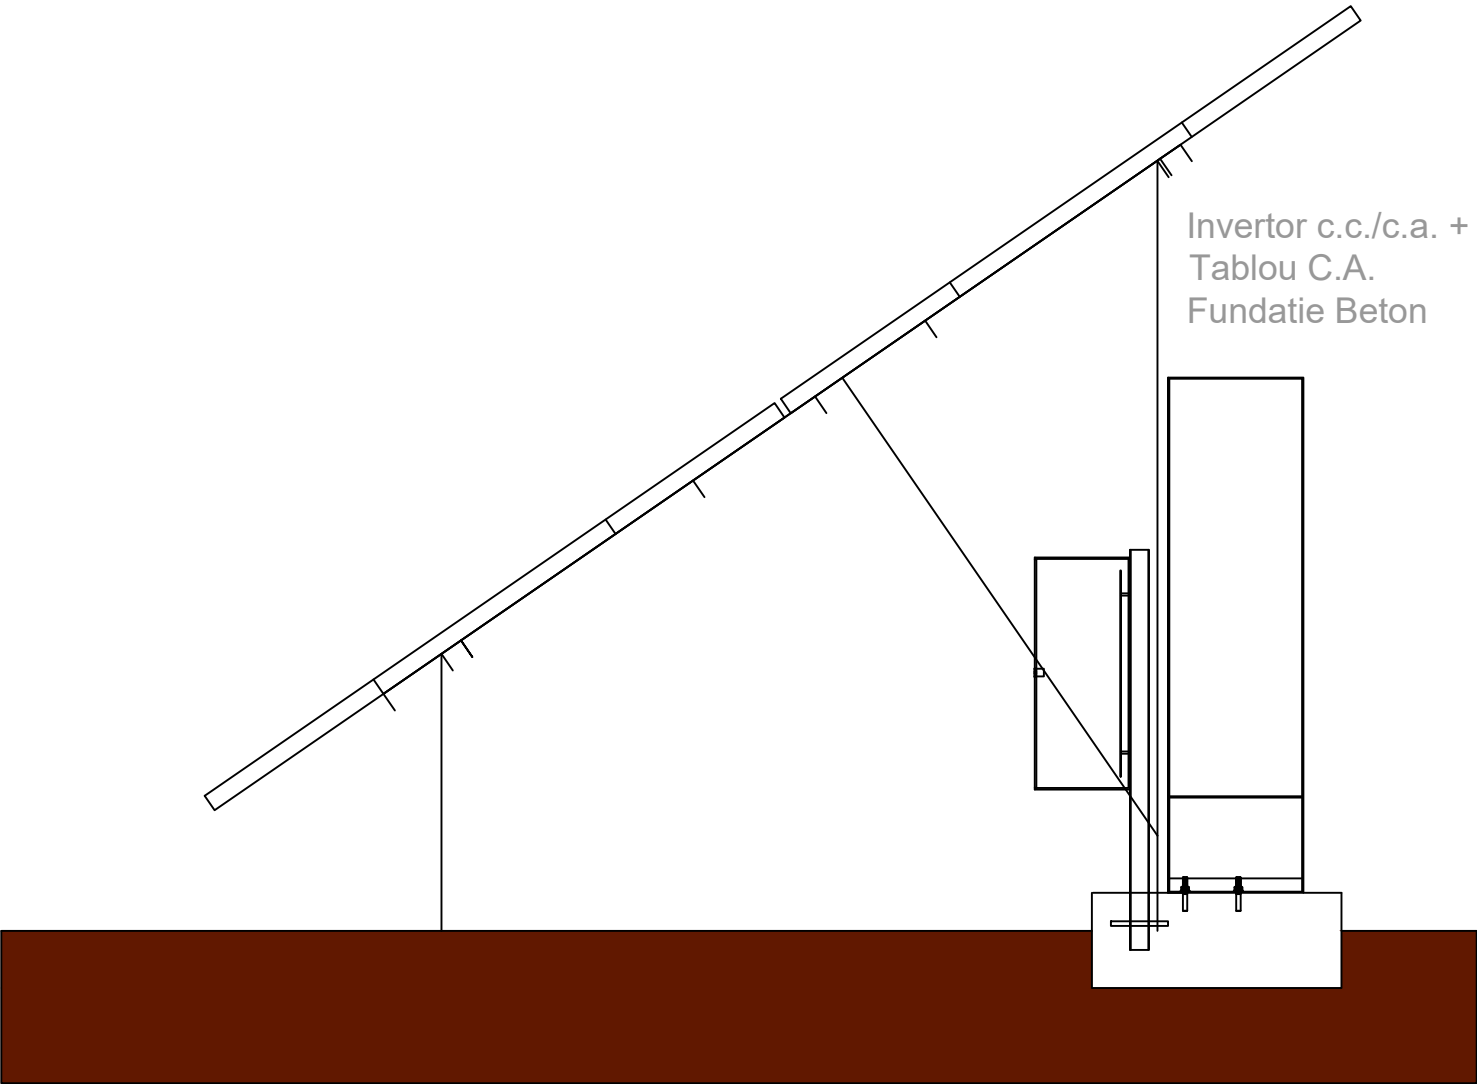

Detaliu pozare cabluri profil "m"

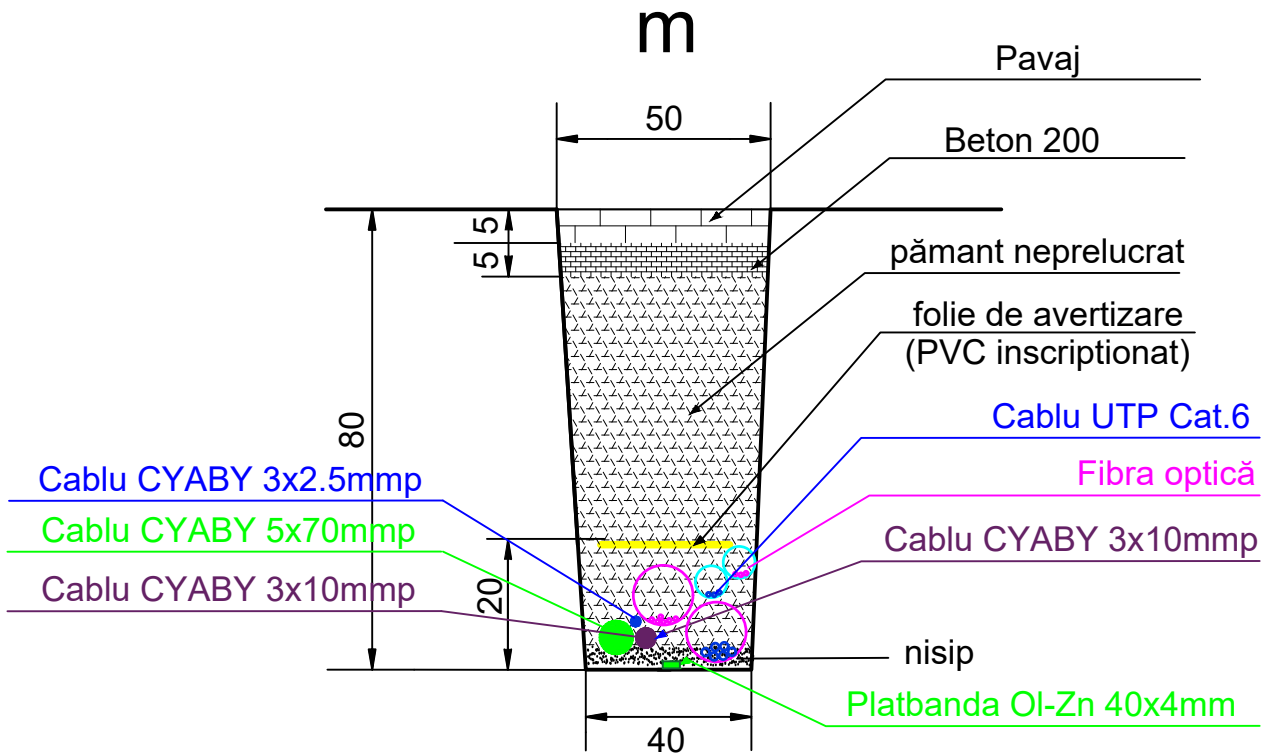

Verificatori/Experti		Referat verificare proiect/Expertiza nr./data	
PROIECTANT GENERAL:		Denumire Proiect:	
PROIECTANT DE SPECIALITATE:		Beneficiar:	
Specificatie		Denumire Plansa:	
Sef proiect		Nr. Plansa	
Proiectat			
Desenat CAD			