

## PROCES VERBAL DE RECEPȚIE 5023 / 2023

Întocmit astăzi, **22/11/2023**, privind cererea **28404** din **15/11/2023**  
având aviz de incepere a lucrărilor cu nr .... din .....

**1. Beneficiar:** COMUNA MĂRTINEȘTI

**2. Executant:** Damsa Nicolae-Alin

**3. Denumirea lucrărilor recepționate:** Plan topografic referitor la elaborarea documentatiei pentru autorizarea executarii lucrărilor de constructii privind Realizare capacitati de producerea energiei electrice din surse solare in comuna Martinesti

**4. Nominalizarea documentelor și a documentațiilor care se predau Oficiului de Cadastru și Publicitate Imobiliară HUNEDOARA conform avizului de incepere a lucrărilor:**

Număr act	Data act	Tip act	Emitent
MEMORIU	15.11.2023	act administrativ	PFA DAMSA NICOLAE
CERERE	15.11.2023	act administrativ	PFA DAMSA NICOLAE
CALCULUL	15.11.2023	act administrativ	PFA DAMSA NICOLAE
CERERE DE	15.11.2023	act administrativ	PFA DAMSA NICOLAE
25987	17.10.2023	act administrativ	BCPI ORASTIE
PLAN	15.11.2023	act administrativ	PFA DAMSA NICOLAE
CI BOTESCU	18.01.2022	act administrativ	SPCLEP ORASTIE
CERTIFICAT	06.04.2009	act administrativ	AGENTIA NATIONALA DE
18/12	07.11.2023	act administrativ	PRIMARIA COMUNEI

Așa cum sunt atașate la cerere.

### 5. Concluzii:

Pentru procesul verbal 5023 au fost recepționate 1 propuneri:

\* RECEPȚIE TEHNICĂ DTAC-DTOE- „REALIZARE CAPACITATI DE PRODUCERE A ENERGIEI ELECTRICE DIN SURSE SOLARE IN COMUNA MARTINEȘTI”, CONFORM CU nr. 18/12 din 07.11.2023.

### 6. Erori topologice față de alte entități spațiale:

Identificator	Tip eroare	Mesaj suprapunere
66711	Avertizare	Receptia 2692517: Imobilul TR-4760-1 se suprapune cu terenul 66711 din stratul permanent!

Lucrarea este declarată **Admisă**

Inspector  
Horia Liviu Botici


Horia Liviu  
Botici

Digitally signed by Horia  
Liviu Botici  
Date: 2023.11.22 11:03:21  
+02'00'



Horia  
Liviu  
Botici

Digitally signed  
by Horia Liviu  
Botici  
Date: 2023.11.22  
11:07:07 +02'00'

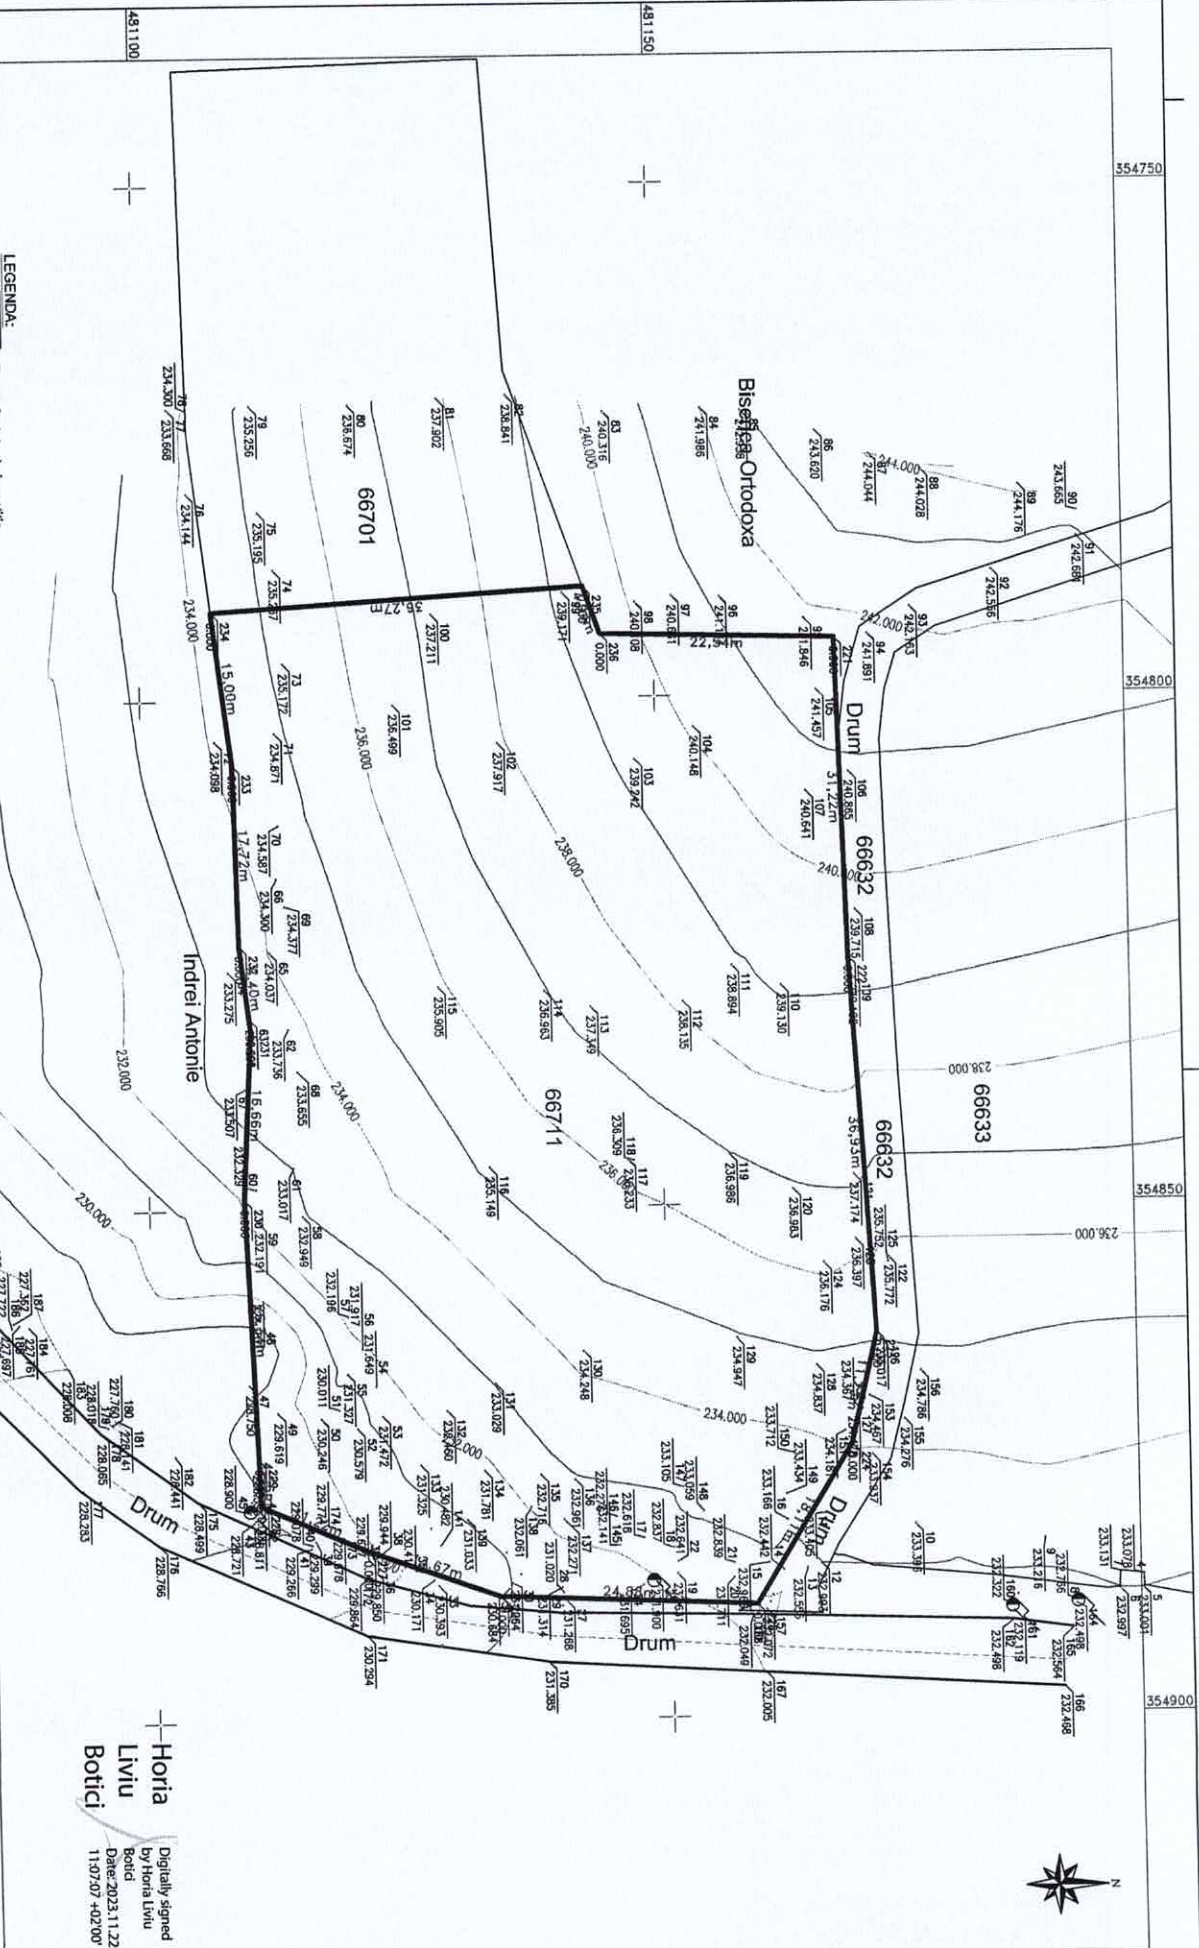

LEGENDA:

- Zona afectata de investitie
- 66632 Identificator electronic
- Slab electric
- Limta Drum
- Imobile existente in baza de date OCPI

**PFA DAMSA NICOLAE ALIN**  
Certificat de autorizare RO-AB-F nr.0287/2019  
DAMSA NICOLAE ALIN  
Date: 2023.11.15 08:29:46 +02'00'

Plan topografic referitor la elaborarea documentatiei pentru autorizarea executarii lucratiilor de constructii privind Realizarea capacitatii de producere energie electrice din surse solare in comuna Martineshti

BRNICIAR: COMUNA MARTINESHTI

Actiunea	Nume	Semnal
Masurat	ing. Damsa Alin	
Desenat	ing. Damsa Alin	

Sera	PLAN TOPOGRAFIC
Data	Sistem de proiectie: Stereov70
15.11.2023	Sistem de referinta: Maresa (Neagra 1975)

A3  
(297x420)  
Plansa nr.: H01