

Direcția Operațională  
 Departament Mentenanță Specializată  
 B-dul. Mărășești, nr. 4-6, Corp B  
 Sector 4, București  
 Cod poștal: 040254  
 Contact online: [www.distrigazsud-retele.ro](http://www.distrigazsud-retele.ro)  
 Interlocutor: Carmen Dan

MUNICIPIUL TÂRGU JIU prin  
Bejinaru Ion Bogdan

B-dul. Constantin Brâncuși, nr. 19  
Jud. Gorj, Mun. Târgu  
Cod Poștal :



NR: 35906  
DATA: 08/01/2026  
COD: 2702

Nr. 82.833-321.566.695/29.12.2025

Referitor la solicitarea dumneavoastră înregistrată cu nr. **82.833-321.566.695** din **24.12.2025**, privind eliberarea avizului de traseu în scopul declarat de autorizare lucrări de construire **extindere transport public cu troleibuzul în Municipiul Târgu Jiu, etapa 1 – Mun. Târgu Jiu, identificat prin nr. cad. 55697, 55802, 55360, 40144, 46407, 48467, 70478, 70380, 70523, 70381, 57797, 52118, 55367, 70567, 70572, 69974, 57366, 57290, Jud. Gorj** în urma analizei documentelor, vă restituim planul de ansamblu scara 1: 1000 și planurile de situație scara 1:500, vizate de societatea noastră, proiect nr. EP-2404-010/I-101/2024, elaborat de ELECTROPROIECT SA, ing. G. Stoica completat cu datele solicitate și vă comunicăm următoarele:

Pe planul de ansamblu și planurile de situație s-a trasat orientativ rețeaua de distribuție (conducte, instalații și echipamente aferente pentru vehicularea gazelor naturale) aflată în exploatarea operatorului sistemului de distribuție Distrigaz Sud Rețele SRL (denumit în continuare „DGSR”).

Distrigaz Sud Rețele are în derulare un program amplu de modificare a regimului de presiune în toate sistemele de distribuție gaze naturale, drept pentru care, construcțiile și/sau instalațiile subterane propuse, se vor amplasa/ poza la o distanță de siguranță minimă admisă pentru regimul de presiune medie.

Lucrările propuse **afectează** structura sistemului de distribuție gaze naturale alcătuit din conducte, racorduri (branșamente), stații/posturi de măsurare/posturi de reglare-măsurare (SRS/SRM), răsuflători, casete protecție GN și cămine vană precum și din elemente subterane/supraterane ce compun instalațiile de protecție catodică (SPC) aferente conductelor de oțel (în funcție de situația din teren).

În urma analizării documentației depuse se emite:

#### AVIZ FAVORABIL

#### Condiționat de respectarea următoarelor măsuri de siguranță

- Înainte de începerea lucrărilor este obligatoriu ca executantul să anunțe în scris cu minim 48 de ore **Distrigaz Sud Rețele SRL, Sector Gorj, FOL Complex Târgu-Jiu, nr. fax 0251532846 și la telefon 0749692153 pe Dl. Deaconescu Cristian - Șef FOL** în scopul delegării unui reprezentant de specialitate care va identifica traseul rețelelor de distribuție gaze naturale și, după caz, va stabili sondajele care sunt necesare spre a fi executate de beneficiar în toate punctele de intersecție și/sau de paralelism, acolo unde distanța dintre lucrările proiectate și rețelele de distribuție gaze naturale sau instalațiile de utilizare gaze naturale montate subteran, se află sub incidența NTPEE aprobate prin Ordinul ANRE 89/2018 (distanțe minime admise pentru regimul de medie presiune, conform tabel 1 și 2).
- Efectuarea lucrărilor de săpătură și umplutură în apropierea rețelei de distribuție gaze naturale, la o distanță ≤ 2 metri se va executa exclusiv manual, cu atenție, pentru a se evita deteriorarea sau avariarea acestora.
- Adâncimea de pozare a conductelor este de minim **0,9 m** față de generatoarea superioară a acestora sau a tubului de protecție, branșamentele sunt racordate prin intermediul unui teu de branșament cu o înălțime de aprox. **0,2 m** și adâncimea de pozare a branșamentelor scade până la **0,5 m** la capătul acestora (exemplificat în flyerul atașat). Adâncimea de pozare poate suferi modificări în timp din cauza lucrărilor derulate în zona respectivă (reabilitări tramă stradală, spațiu verde transformat în tramă stradală, trotuar, parcare, etc).

4. În situația în care se constată o neconcordanță între planurile rețelei de distribuție gaze naturale trasate și situația reală din teren, se vor opri lucrările și se va anunța **Sectorul de exploatare** la telefonul indicat mai sus, care împreună cu proiectantul lucrării, vor stabili noile condiții de continuare a lucrărilor.
5. În cazul în care lucrările de construire propuse afectează amplasamentul rețelei de distribuție gaze naturale, aveți obligația să modificați traseul acestor conducte iar, conform Legii 123/2012, cu modificările și completările ulterioare, contravaloarea lucrărilor de proiectare și de execuție va fi suportată de către beneficiarul lucrărilor. **Soluția de deviere** va fi stabilită de **Distrigaz Sud Rețele** fără a vă percepe taxe suplimentare, în baza solicitării **Avizului de principiu de deviere**, condiționată de depunerea unei noi documentații și de copia prezentului aviz. Conform art. 190 din Legea energiei electrice și a gazelor naturale nr. 123/2012, suportarea tuturor cheltuielilor de modificare a traseului rețelelor de distribuție gaze naturale afectate (respectiv dezafectarea celor vechi, proiectarea și execuția celor noi) revine solicitantului lucrării. Rețeaua deviată va intra în patrimoniul ENGIE România SA cu titlu gratuit și fără viitoare despăgubiri.
6. În cazul în care lucrările de construire vor afecta racordurile individuale de gaze naturale și posturile de reglare-măsurare aferente, cu reîntregirea instalațiilor de utilizare, acestea se vor reamplasa conform prevederilor Regulamentului privind racordarea la sistemul de distribuție a gazelor naturale aprobat prin Ordinul ANRE nr. 7/2022.
7. **Pe traseul rețelei de distribuție gaze naturale din oțel, decopertată sau aparentă, nu se vor depozita materiale de construcție sau piese metalice grele ce pot afecta izolația anticorozivă.**
8. **Este interzisă prinderea (înglobarea) rețelei de distribuție a gazelor naturale în cămine, canale tehnice și alte construcții subterane/supraterane, pe parcursul execuției lucrărilor.**
9. Este interzisă utilizarea conductelor de distribuție gaze naturale aparente pentru orice alte scopuri, cum ar fi:
- legarea la pământ a altor instalații;
  - realizarea prizelor de protecție electrică;
  - susținerea cablurilor și / sau conductorilor electrici, indiferent de tensiune și curent;
  - agățarea sau rezemarea unor obiecte.
10. **Pe toată durata de execuție a lucrărilor propuse rețeaua de distribuție gaze naturale va fi protejată împotriva degradării, cauzată de agresiune directă sau de trepidații.**
11. La întocmirea documentației se vor respecta Normele Tehnice pentru proiectarea, executarea și exploatarea sistemelor de alimentare cu gaze naturale NTPEE aprobate prin Ordinul ANRE 89/2018, STAS 8591/1/1997 și Legea energiei electrice și a gazelor naturale nr. 123/2012, cu modificările și completările ulterioare.
12. Conform prevederilor NTPEE aprobate prin Ordinul ANRE 89/2018, construcțiile și/sau instalațiile subterane propuse care se realizează ulterior rețelelor de distribuție sau instalațiilor de utilizare a gazelor naturale montate subteran și care intersectează traseul acestora se vor monta/amplasa la o distanță de siguranță minimă admisă pentru regimul de medie presiune, doar în cazul rețelelor de distribuție, conform Tabel 1 "Distanțe de siguranță între conductele (rețelele de distribuție/ instalațiile de utilizare) subterane de gaze naturale și diferite construcții sau instalații". Distanța de siguranță, exprimată în metri, se măsoară în proiecție orizontală între limitele exterioare ale generatoarelor conductelor și construcțiile sau instalațiile subterane proiectate. În cazul în care lucrările se desfășoară în zona stațiilor de reglare, reglare-măsurare sau de măsurare, se vor respecta distanțele minime admise, conform Tabel 2 "Distanțe de siguranță între stații de reglare, reglare – măsurare sau măsurare a gazelor naturale și diferite construcții sau instalații".
13. Lucrările de intersectare cu conductele și racordurile de distribuție gaze precum și cu elementele subterane/supraterane ce compun instalațiile de protecție catodică aferente conductelor de oțel se vor executa conform prevederilor NTPEE aprobate prin Ordinul ANRE 89/2018.
14. Conducta de distribuție gaze naturale va fi subtraversată la minim 0,5 metri față de generatoarea inferioară a acesteia. Cablurile electrice vor subtraversa conducta de distribuție gaze naturale în tub de protecție care să asigure imunitatea conductei de distribuție gaze naturale, în cazul unei avarii la rețeaua electrică.
15. În cazul în care veți afecta izolația, banda avertizoare, firul trasor, răsuflatoarele, etc. aveți obligația să refaceți și să aduceți la forma inițială rețeaua și/sau reperele de identificare; lucrările se vor executa conform prevederilor NTPEE aprobate prin Ordinul ANRE 89/2018.
16. La executarea lucrărilor de refacere a tramei stradale, rigolelor și/sau trotuarelor, se va avea în vedere respectarea distanței în proiecție pe verticală a adâncimii de pozare a conductei de distribuție gaze naturale (aprox. 0,9 metri față de generatoarea superioară, inclusiv piesa de racord-teu de bransament), iar casetele de protecție GN și căminele de vană vor fi aduse la cota finală a trotuarelor și străzii; în locurile unde se amenajează trotuarul și există răsuflatori pentru spații verzi, acestea se vor înlocui cu răsuflatori pentru carosabil. În acest sens se vor elabora proiecte de specialitate de către operatori economici autorizați de

Autoritatea Națională de Reglementare în Domeniul Energiei; costurile pentru proiectarea și execuția acestora vor fi suportate de solicitantul lucrării de modernizare sau reabilitare a carosabilului.

17. Lucrările mecanice premergătoare asfaltarilor sau refacerilor de rigole și trotuare (frezari, debitari, compactari, etc.) vor ține cont obligatoriu de adâncimea minimă de pozare a unei rețele de distribuție gaze naturale (conducte, racorduri, vane de secționare, etc.) cât și de posibilă orientare a unor racorduri sub un unghi de 60°, cu respectarea zonei de protecție de 0,5 metri față de generatoarea superioară a conductei de gaze naturale, în proiecție pe verticală.
18. Costul lucrărilor de reparații a rețelei de distribuție gaze naturale afectate ca urmare a eventualelor deteriorări, va fi suportat de către beneficiar; lucrările care necesită devierea traseelor rețelelor de distribuție gaze naturale ca urmare a condițiilor tehnice impuse prin proiectarea noilor amplasamente, vor fi suportate exclusiv de beneficiarul lucrărilor.
19. **Orice avarie a rețelei de distribuție gaze naturale trebuie anunțată imediat la numerele de telefon 112 sau 021/205.55.46.**
20. În cazul avarierii sau deteriorării componentelor sistemului de distribuție gaze naturale sau instalațiilor de utilizare existente, veți suporta contravaloarea pagubelor produse, inclusiv cea a pierderilor de gaze naturale și de restabilire a funcționalității elementelor afectate.
21. Vă atenționăm că la apariția unor accidente ulterioare (avarii, explozii) pe sistemul de distribuție gaze naturale din zonele pe care s-au realizat lucrările menționate mai sus, cauzate de neglijențe în execuție, beneficiarul și executantul acestor lucrări sunt direct răspunzători.
22. Avarierea sau deteriorarea rețelelor de distribuție gaze naturale precum și nerespectarea normelor privind zonele de protecție și siguranță a conductelor de distribuție gaze naturale, se sancționează conform Legii energiei electrice și a gazelor naturale nr. 123/2012 Cap. XV. În cazul în care nu veți respecta condițiile impuse, veți suporta consecințele Legislației în vigoare, societatea noastră fiind exonerată de orice răspundere în cazul producerii de accidente.
23. **Prezentul aviz este valabil 12 luni de la data emiterii acestuia.**
24. Avizul este emis în conformitate cu prevederile Ordinului MEC nr. 47/2003, numai pentru amplasamentul obiectivului propus, conform planurilor anexate și **Certificatului de Urbanism nr. 1637 din 21.11.2025 eliberat de Primăria Mun. Târgu Jiu.**

Anca SIMIONESCU

Șef Birou Cerere Informații,

Anca-  
Florentina  
Simionescu

Digitally signed by  
Anca-Florentina  
Simionescu  
Date: 2025.12.29  
09:20:24 +02'00'

Carmen DAN

Supervizor Cerere Informații,

CARMEN  
Dan


Digitally signed by  
CARMEN Dan  
Date: 2025.12.29  
09:04:56 +02'00'

Prezentul aviz este însoțit de următoarele documente:

1 Plan de ansamblu scara 1:1000, 25 Planuri de situație scara 1:500 (Planșele 1/25 – 25/25)  
Tabelul 1 și 2 din NTPPE-2018  
Flyer DGSR  
Factura nr.1905653305





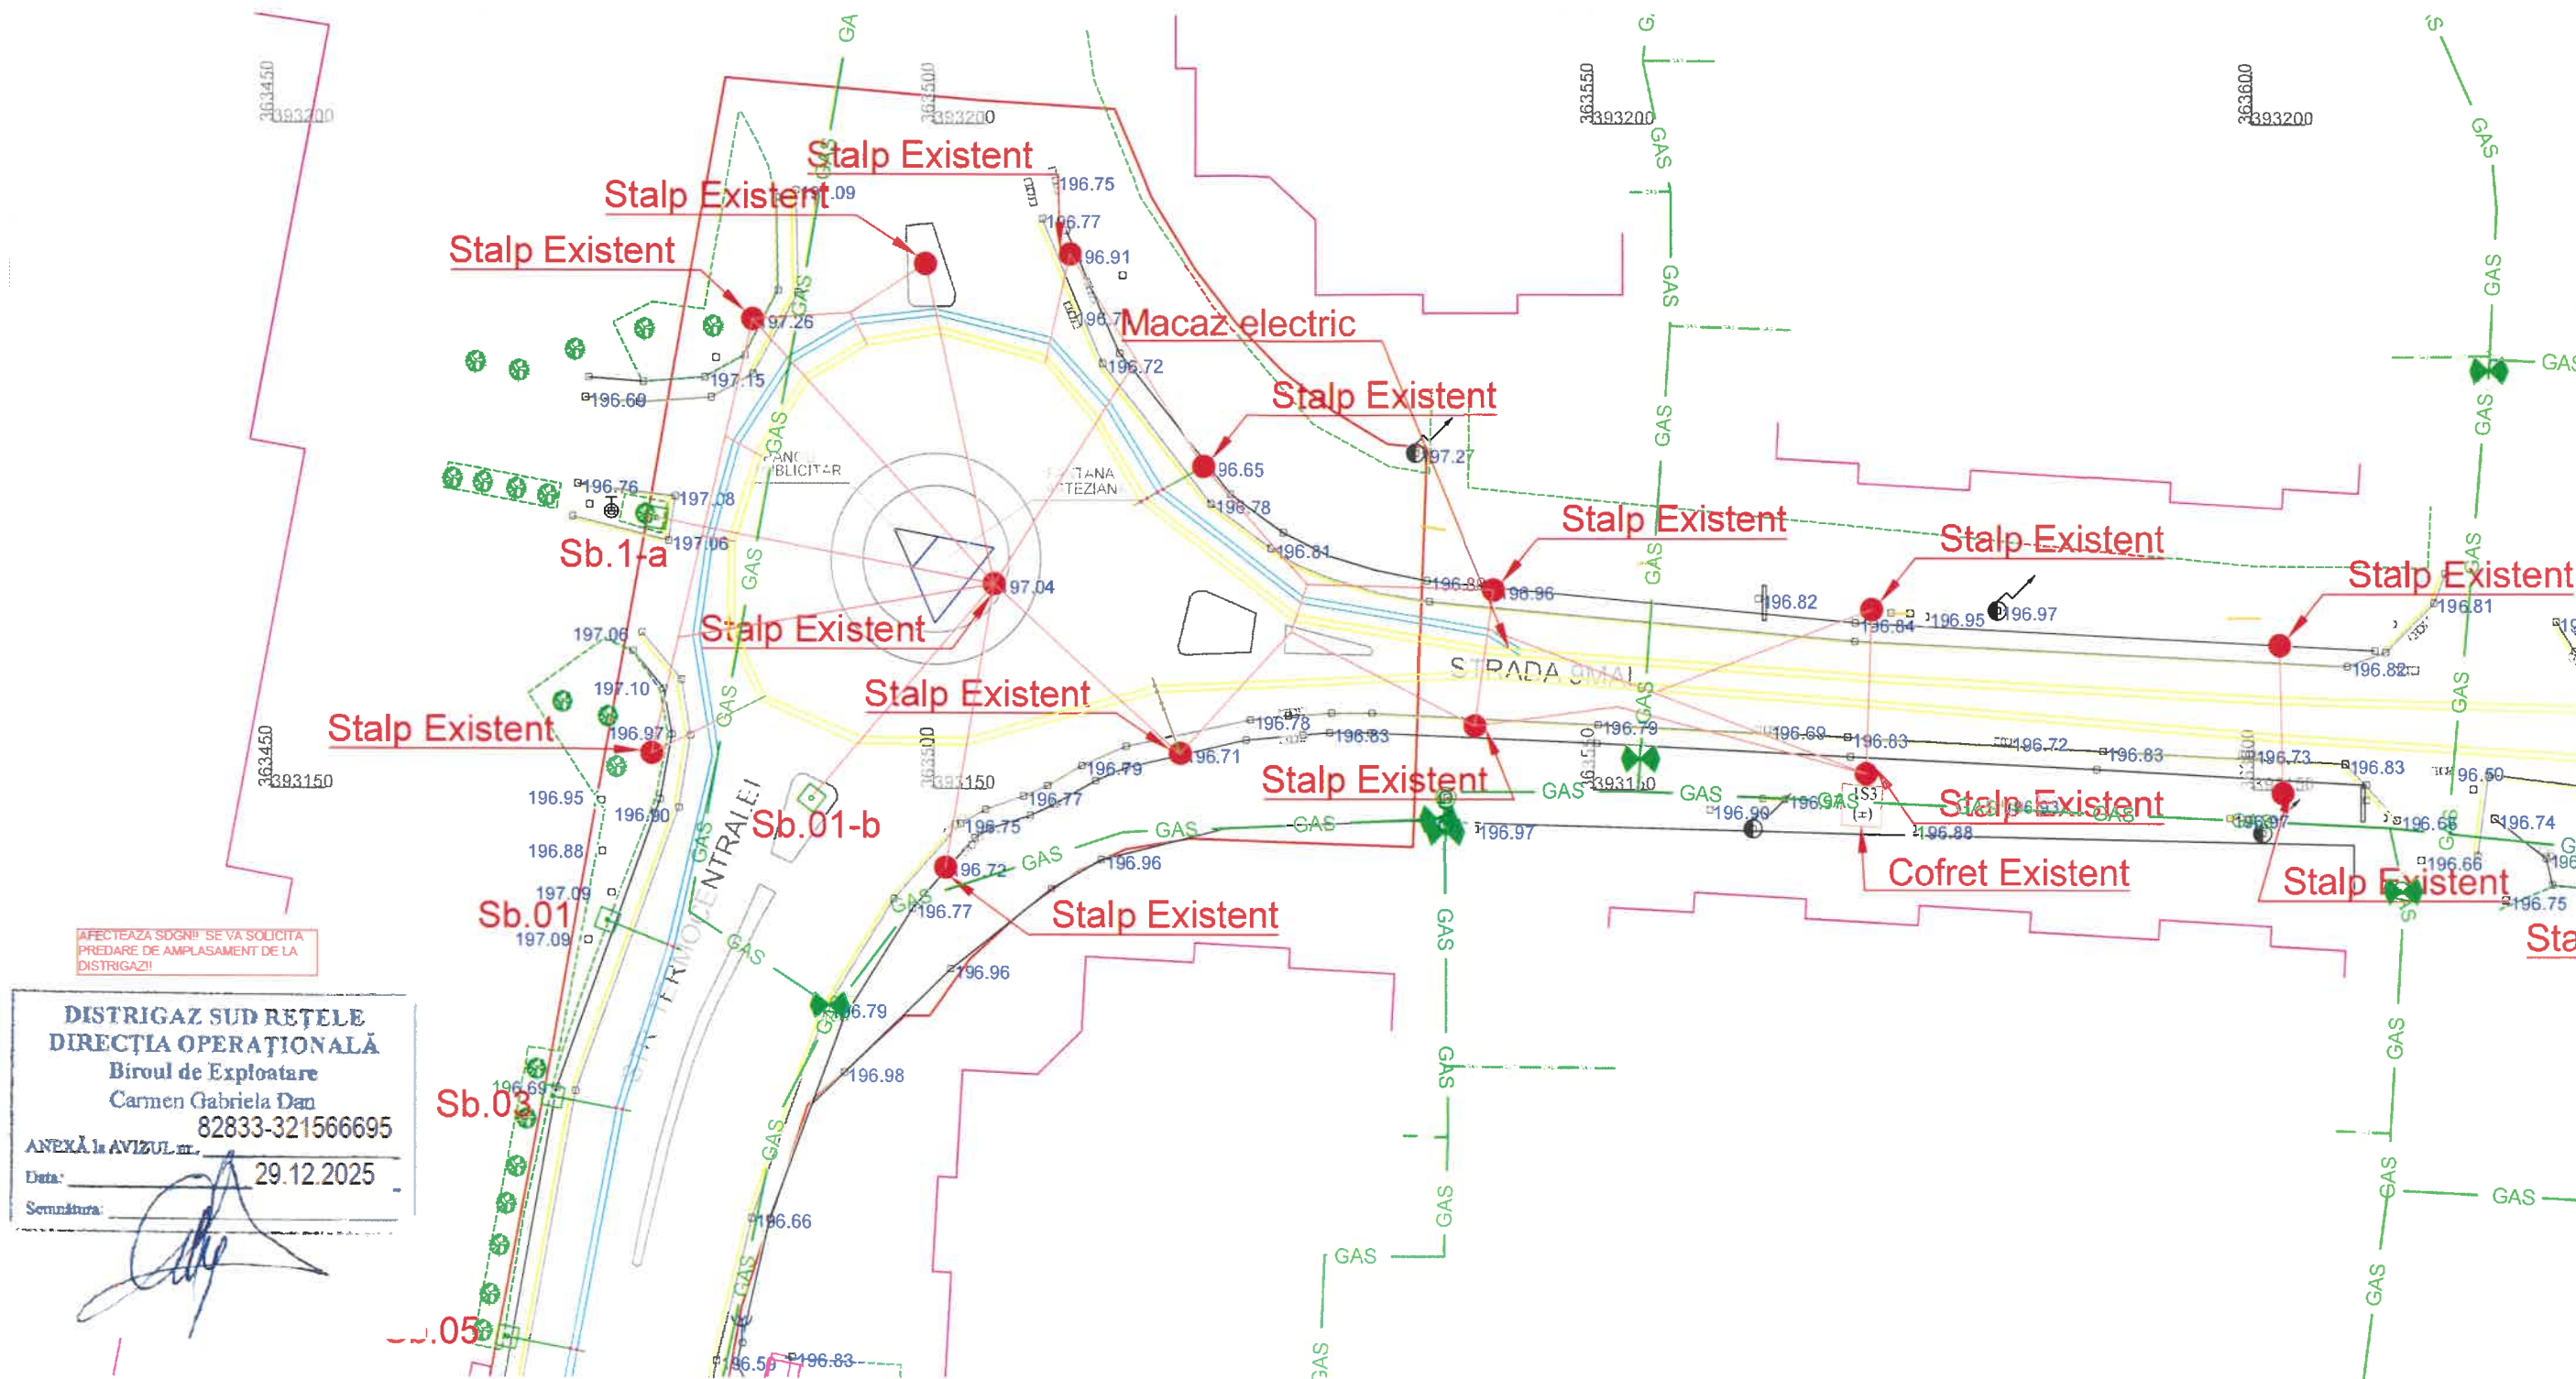

AFECTEAZA SDGN? SE VA SOLICITA  
PRELARE DE AMPLASAMENT DE LA  
DISTRIGAZI!

**DISTRIGAZ SUD REȚELE**  
**DIRECȚIA OPERAȚIONALĂ**  
Biroul de Exploatare  
Carmen Gabriela Dan  
82833-321566695  
ANEXĂ la AVIZUL nr. \_\_\_\_\_  
Data: 29.12.2025  
Semnatura: \_\_\_\_\_


- LEGENDA:**  
**REȚEA GAZE NATURALE**  
**DISTRIGAZSUD-REȚELE S.R.L.**
- REȚEA NECUPLATA
  - REȚEA PE
  - REȚEA OL, SUBTERANA
  - REȚEA OL, AERIANA
  - STATIE DE REGLARE
  - STATIE PROTECTIE CATODICA
  - VANA IN CAMIN
  - VANA INGROPATA
  - VANA AERIANA
  - VANA PROIECTATA

**Legenda**

- Consola 6-6,5m cale dubla
- Consola 6-6,5m cale simpla
- Consola 5m cale simpla
- Consola 5m cale dubla
- Consola 4m cale simpla
- Retea de contact proiectata
- Retea de contact existenta
- Retea de contact ce urmeaza a fi proiectata (alt proiect)
- Sm. Stalpi metalici retea de contact
- Sb. SbM. Stalpi de beton retea de contact

Verificator		Nume	Semnatura	Cerinta		Referat de verificare/Raport de expertiza tehnica	
Proiectat		ing. G. Stoica		Verificat	ing. M. Iacob	titlu/nr./data	
Desenat		ing. G. Stoica		Data	April. 2024	Aprobat	ing. Gh. Stefu
Beneficiar:		Denumire proiect:				Faza	
PRIMARIA TARGU JIU		EXTINDERE TRANSPORT PUBLIC CU TROLEIBUZUL IN MUNICIPIUL TARGU JIU				SF	
		Denumire planșă:				Revizie	
		PLAN DE SITUATIE - Etapa I				-	
		Nr. desen:				Planșă	
		S.C. ELECTROPROIECT S.A.				1/25	
		Strada Cernauti, nr 27C, Sector 2, 022183					
		Bucuresti					
		EP-2404-010/I-101					




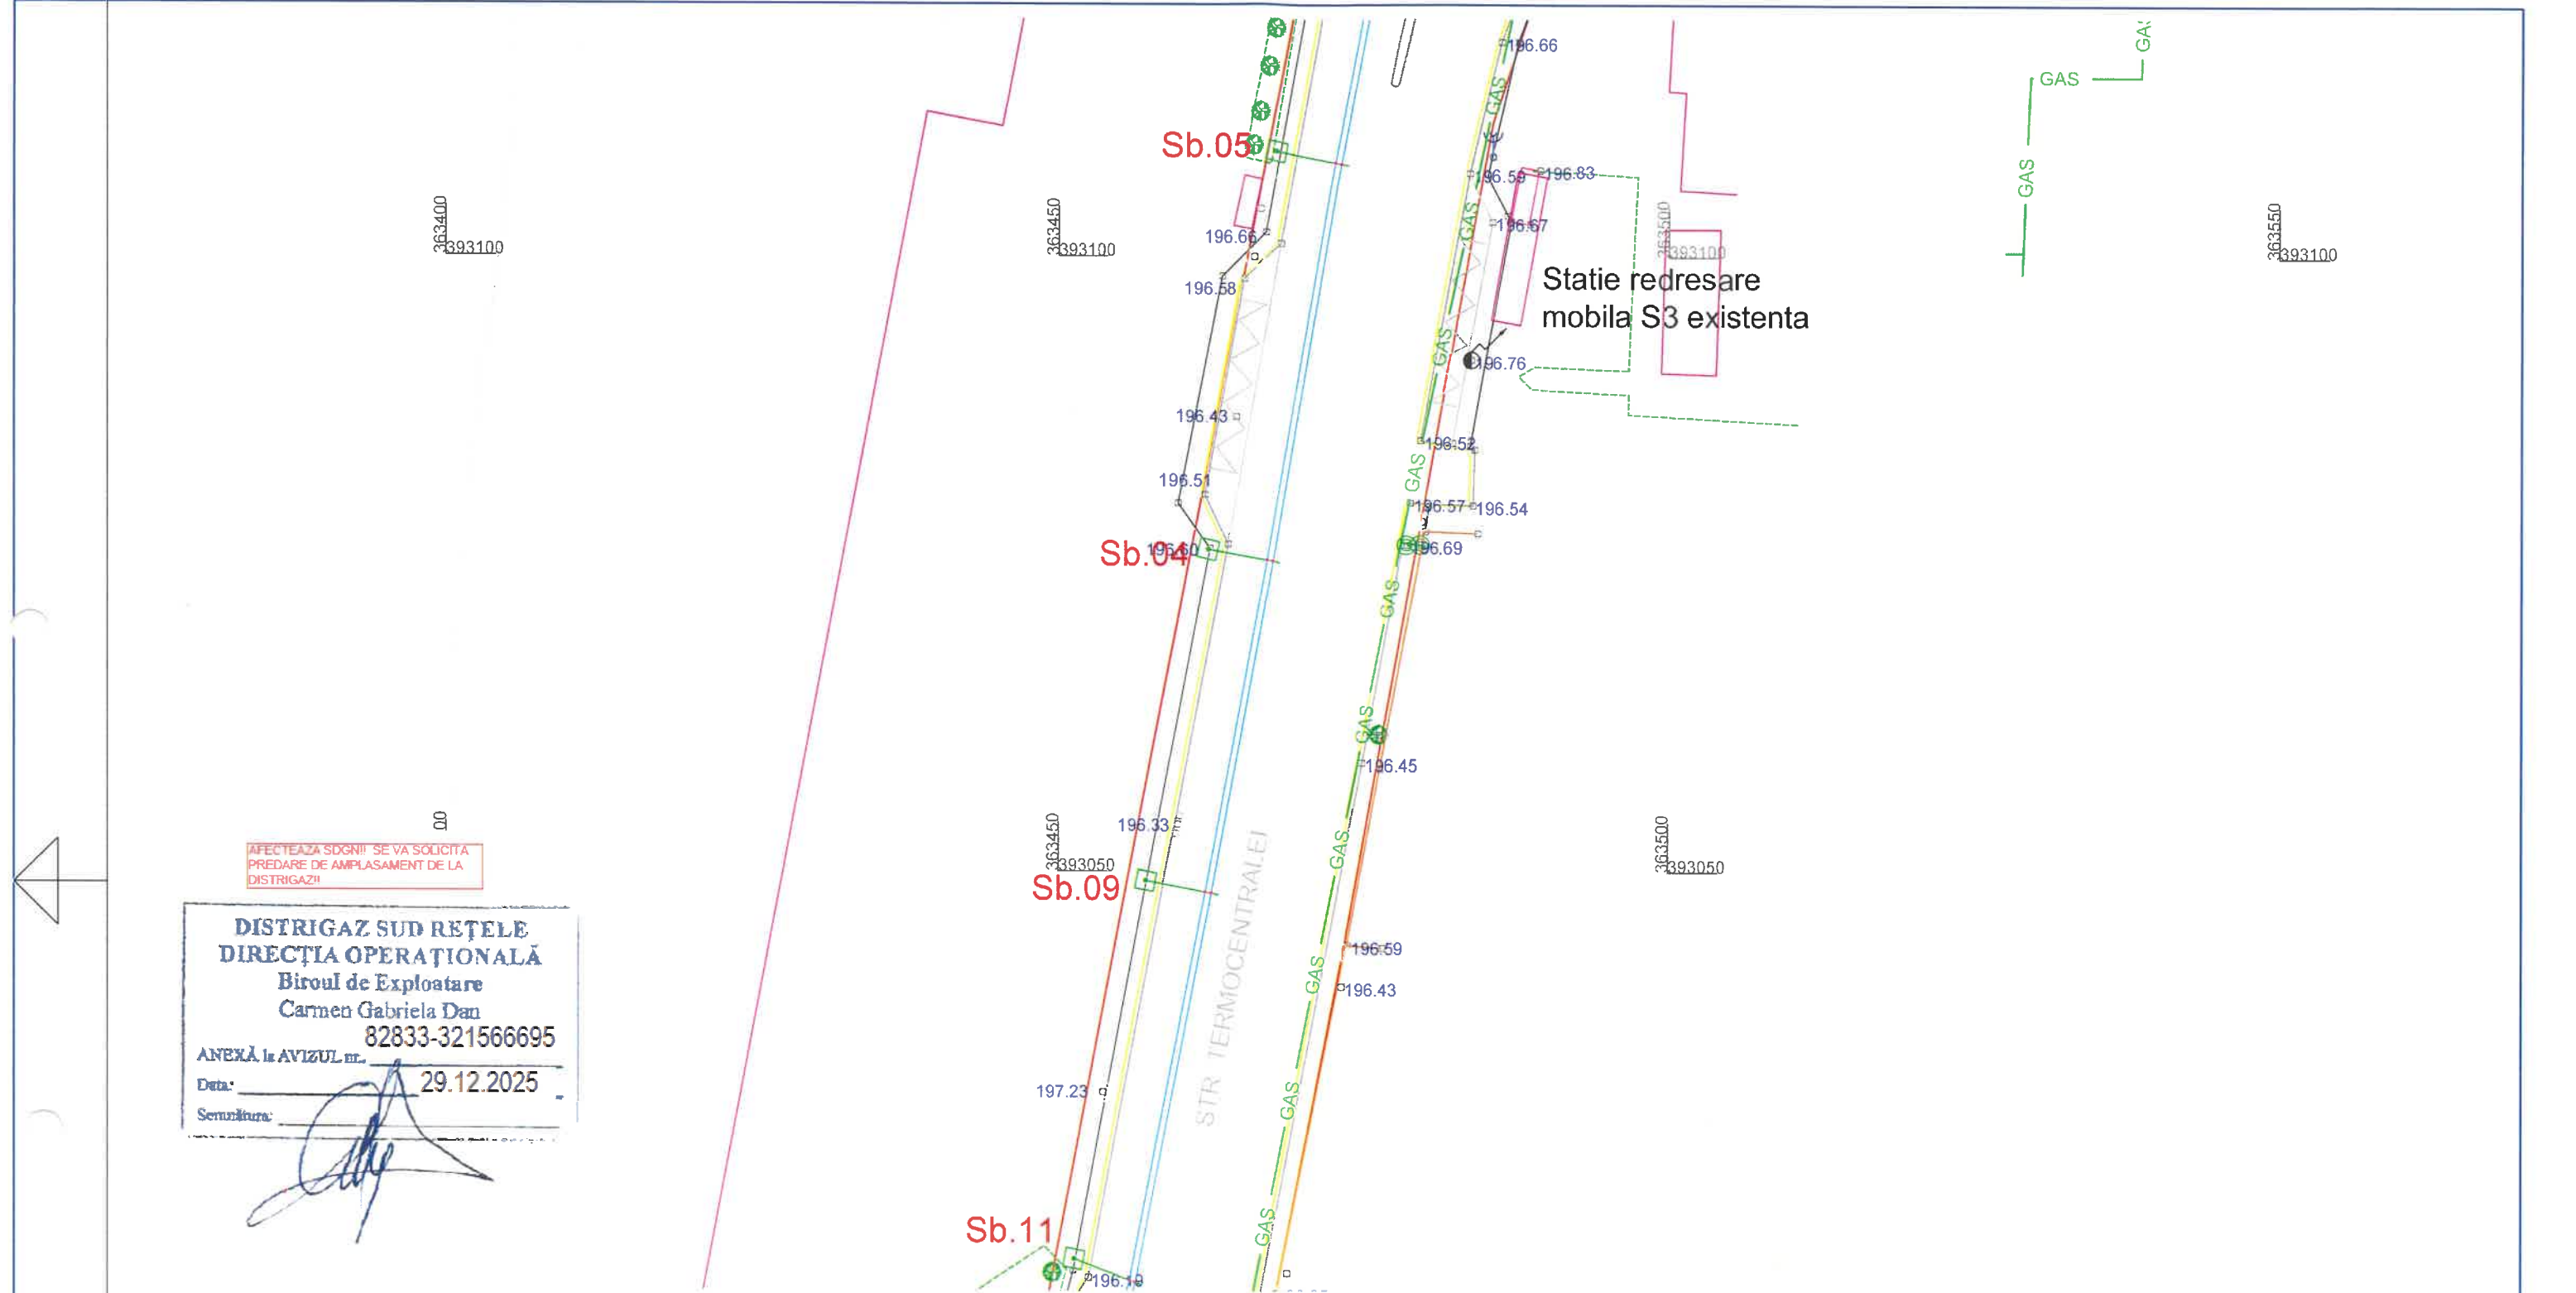

AFECTEAZA SDGNI! SE VA SOLICITA  
PREDARE DE AMPLASAMENT DE LA  
DISTRIGAZII!

**DISTRIGAZ SUD REȚELE**  
**DIRECȚIA OPERAȚIONALĂ**  
Biroul de Exploatare  
Carmen Gabriela Dan  
82833-321566695  
ANEXĂ la AVIZUL nr. \_\_\_\_\_  
Data: 29.12.2025  
Semnatura: \_\_\_\_\_

LEGENDA:	
RETEA GAZE NATURALE	
DISTRIGAZSUD-RETELE S.R.L.	
— A —	RETEA NECUPLATA
— GAS —	RETEA PE
— GAS —	RETEA OL, SUBTERANA
— GAS —	RETEA OL, AERIANA
■	STATIE DE REGLARE
■	STATIE PROTECTIE CATODICA
⊗	VANA IN CAMIN
⊗	VANA INGROPATA
⊗	VANA AERIANA
⊗	VANA PROIECTATA

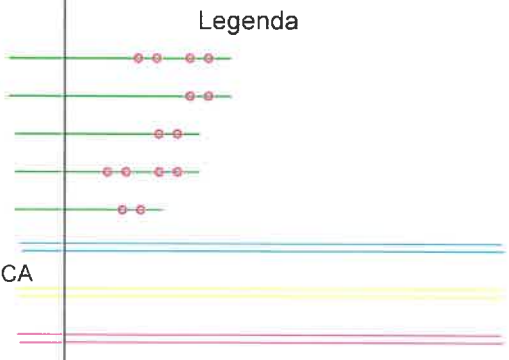

Sm.  
Sb. SbM.


Consola 6-6,5m cale dubla  
Consola 6-6,5m cale simpla  
Consola 5m cale dubla  
Consola 4m cale simpla  
  
Retea de contact proiectata  
Retea de contact existenta  
Retea de contact ce urmeaza a fi  
proiectata (alt proiect)  
  
Stalpi metalici retea de contact  
Stalpi de beton retea de contact

Verificator	Nume	Semnatura	Cerinta	Referat de verificare/Raport de expertiza tehnica titlu/nr./data		
Proiectat	ing. G. Stoica		Verificat	ing. M. Iacob	Aprobat	ing. Gh. Stefu
Desenat	ing. G. Stoica		Data	April. 2024	Scara	1:500
Beneficiar:			Denumire proiect:			Faza
PRIMARIA TARGU JIU			EXTINDERE TRANSPORT PUBLIC CU TROLEIBUZUL IN MUNICIPIUL TARGU JIU ETAPA I			SF
			Denumire plansa:			Revizie
S.C. ELECTROPROIECT S.A. Strada Cernauti, nr 27C, Sector 2. 022183 Bucuresti			PLAN DE SITUATIE - Etapa I RETEA DE CONTACT - Str. TERMOCENTRALEI			-
			Nr. desen:			Plansa
			EP-2404-010/I-102			2/25

APECTEAZA SDGNI! SE VA SOLICITA  
PREDARE DE AMPLASAMENT DE LA  
DISTRIGAZ!!

**DISTRIGAZ SUD REȚELE**  
**DIRECȚIA OPERAȚIONALĂ**  
Biroul de Exploatare  
Carmen Gabriela Dan  
82833-321566695

ANEXĂ la AVIZUL nr. \_\_\_\_\_  
Data: 29.12.2025  
Semnatura: \_\_\_\_\_

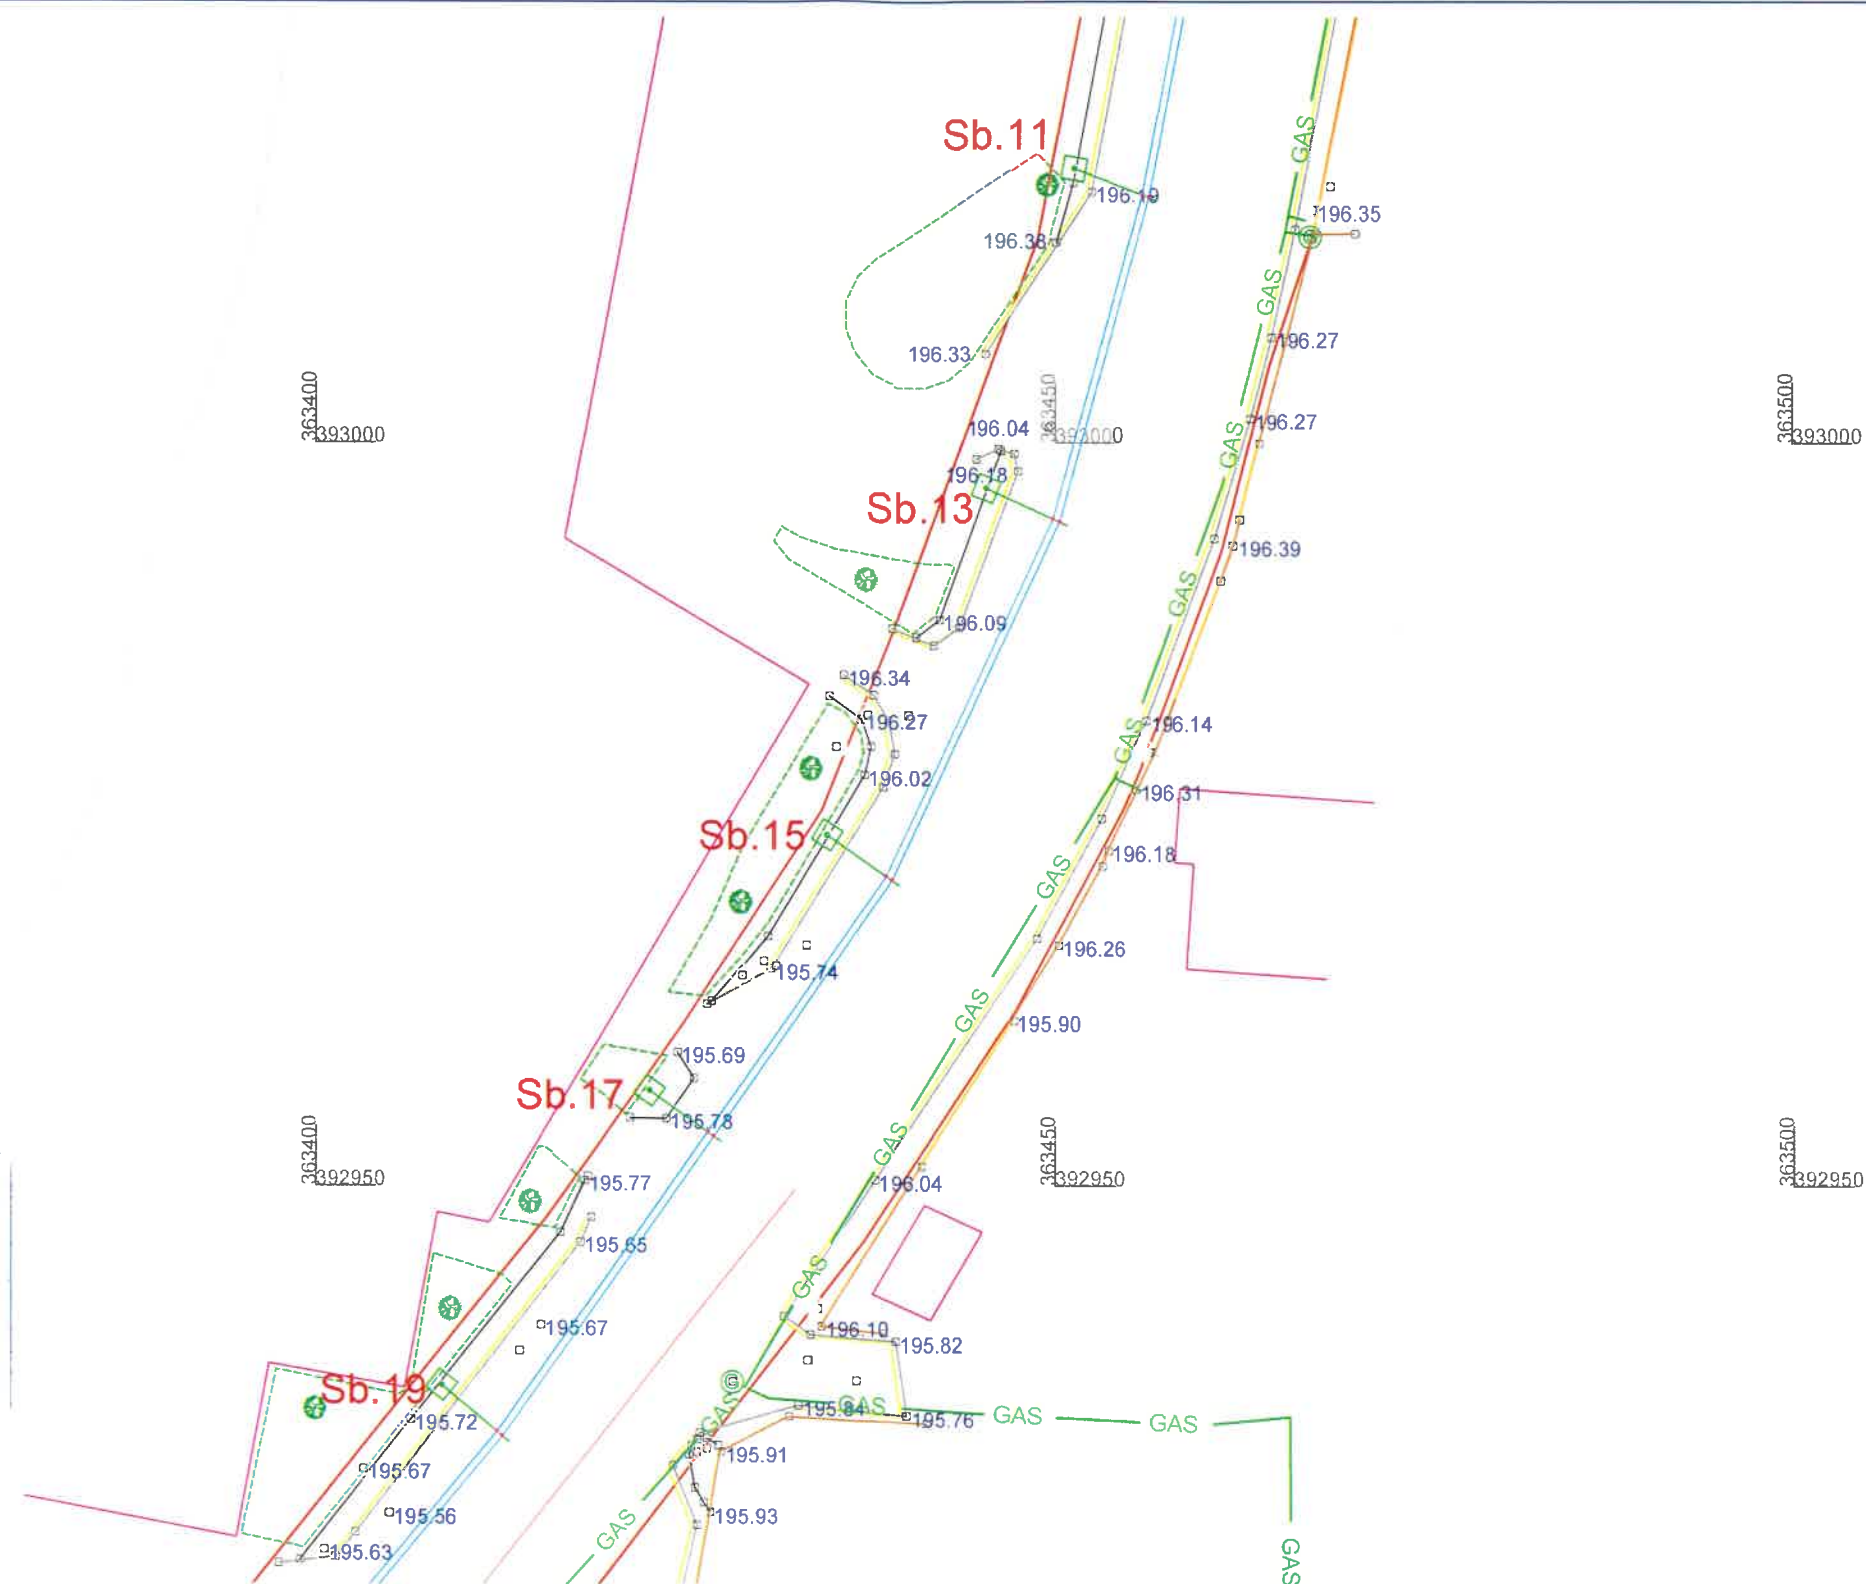

**LEGENDA:**  
**RETEA GAZE NATURALE**  
**DISTRIGAZSUD-RETELE S.R.L.**

- RETEA NECUPLATA
- RETEA PE
- RETEA OL, SUBTERANA
- RETEA OL, AERIANA
- STATIE DE REGLARE
- STATIE PROTECTIE CATODICA
- VANA IN CAMIN
- VANA INGROPATA
- VANA AERIANA
- VANA PROIECTATA

Legenda

Consola 6-6,5m cale dubla  
Consola 6-6,5m cale simpla  
Consola 5m cale simpla  
Consola 5m cale dubla  
Consola 4m cale simpla

Retea de contact proiectata  
Retea de contact existenta  
Retea de contact ce urmeaza a fi  
proiectata (alt proiect)

Stalpi metalici retea de contact  
Stalpi de beton retea de contact

Sm.  
Sb. SbM.


Verificator	Nume	Semnatura	Cerinta	Referat de verificare/Raport de expertiza tehnica titlu/nr./data			
Proiectat	ing. G. Stoica		Verificat	ing. M. Iacob	Aprobat	ing. Gh. Stefu	
Desenat	ing. G. Stoica		Data	April. 2024	Scara	1:500	
Beneficiar:			Denumire proiect:				Faza
PRIMARIA TARGU JIU			EXTINDERE TRANSPORT PUBLIC CU TROLEIBUZUL IN MUNICIPIUL TARGU JIU ETAPA I				SF
			Denumire plansa:				Revizie
			PLAN DE SITUATIE - Etapa I RETEA DE CONTACT - Str. TERMOCENTRALEI				-
			Nr. desen:				Plansa
			S.C. ELECTROPROIECT S.A. Strada Cernauti, nr 27C, Sector 2, 022183 Bucuresti				3/25
			EP-2404-010/I-103				



APECTEAZA SDGNI! SE VA SOLICITA  
PREDARE DE AMPLASAMENT DE LA  
DISTRIGAZI!

DISTRIGAZ SUD REȚELE  
DIRECȚIA OPERAȚIONALĂ  
Biroul de Exploatare  
Carmen Gabriela Dan  
82833-321566695

ANEXĂ la AVIZUL nr. \_\_\_\_\_  
Data: 29.12.2025  
Semnatura: \_\_\_\_\_

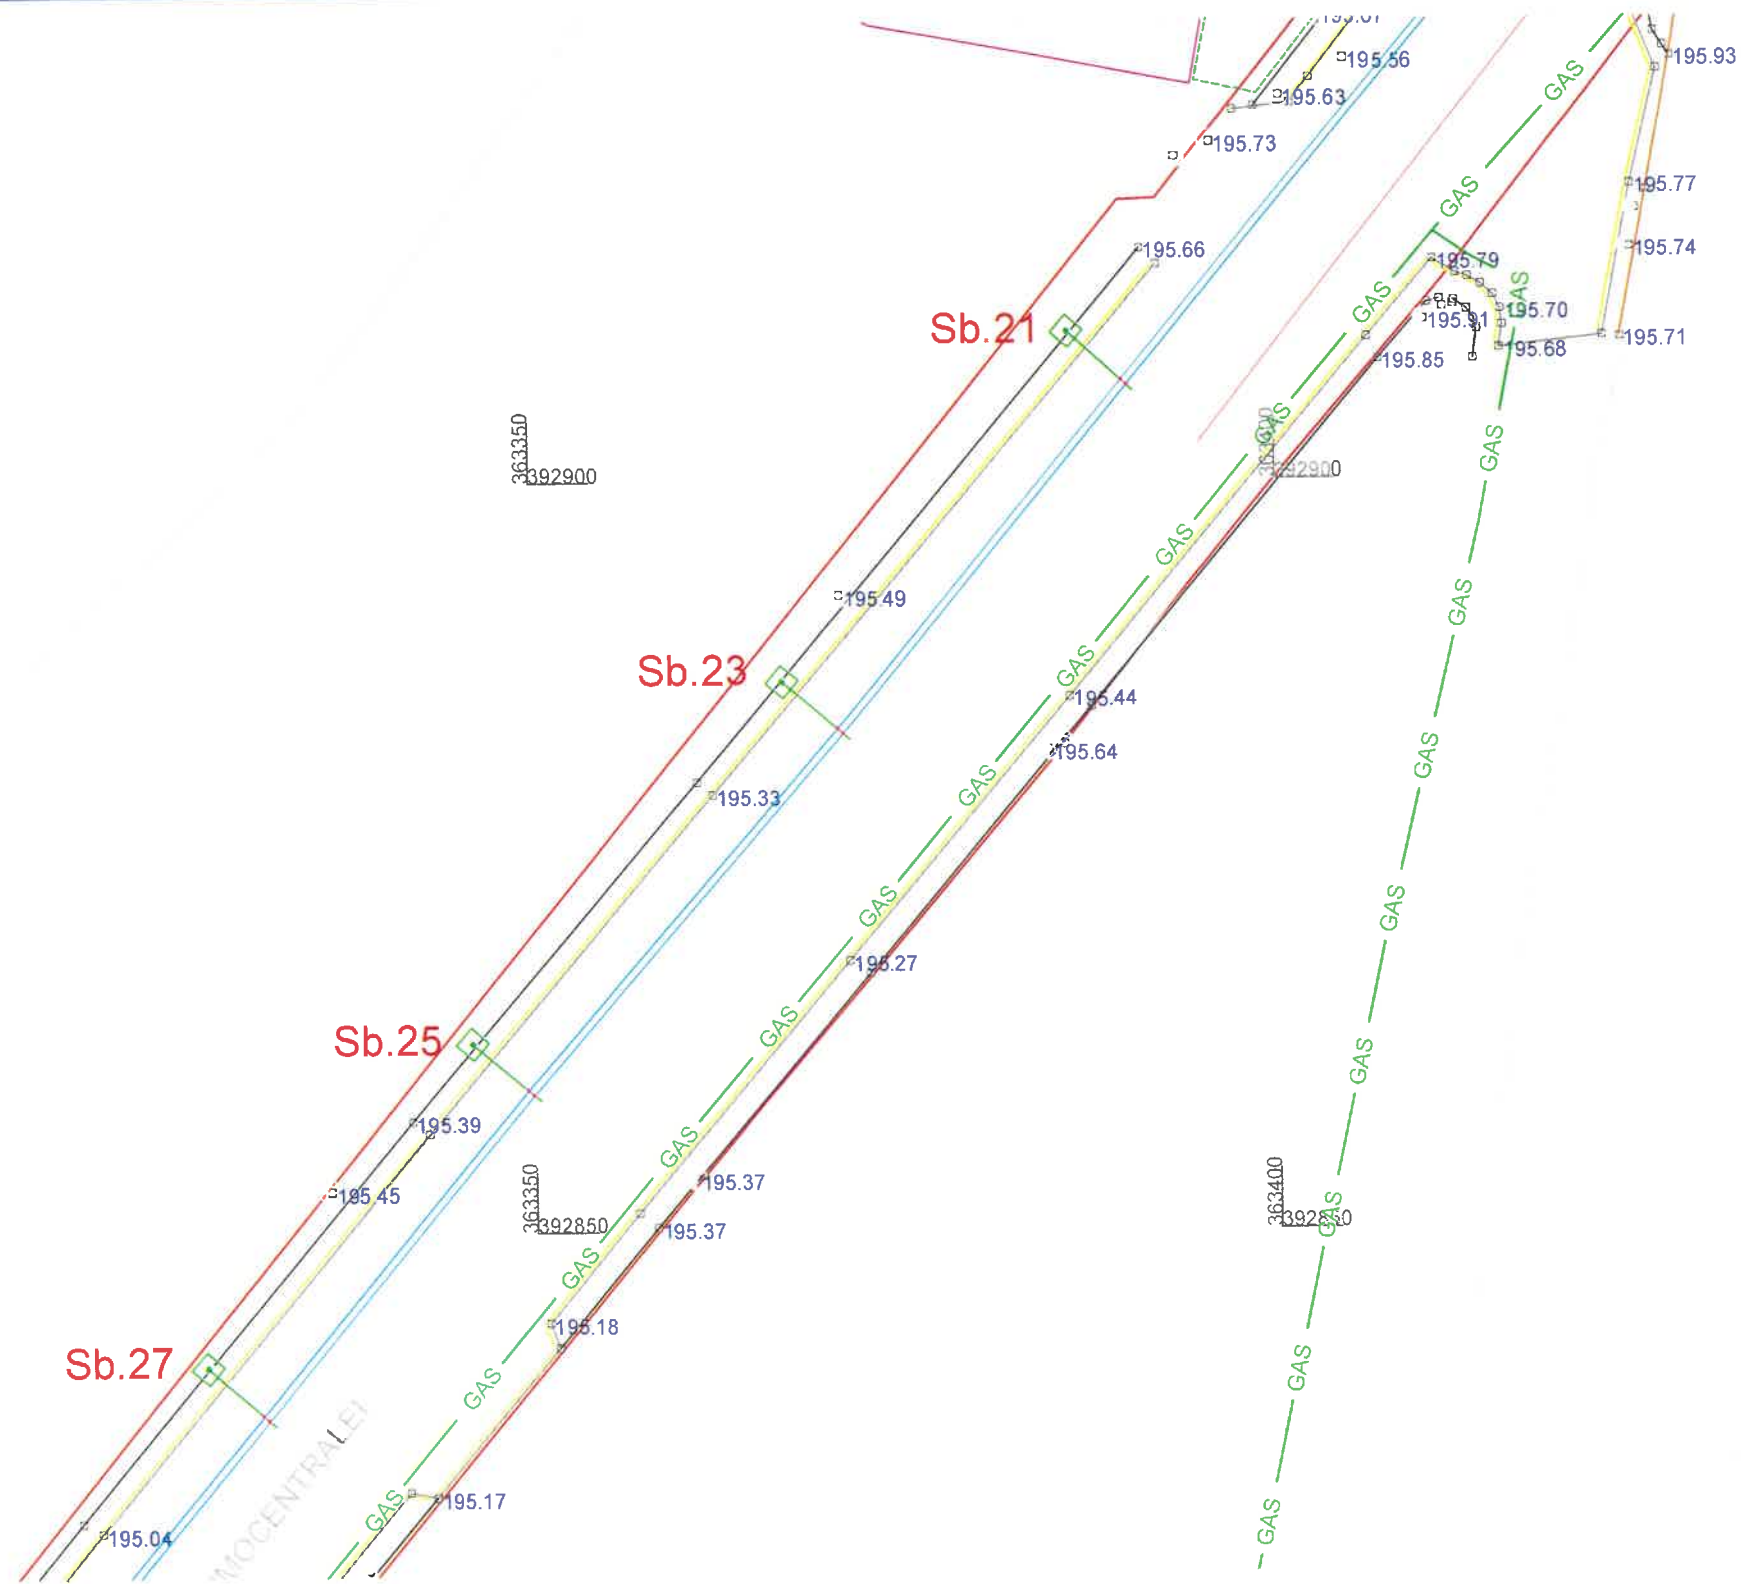

LEGENDA:

RETEA GAZE NATURALE

DISTRIGAZSUD-RETELE S.R.L.

RETEA NECUPLATA

RETEA PE

RETEA OL, SUBTERANA

RETEA OL, AERIANA

STATIE DE REGLARE

STATIE PROTECTIE CATODICA

VANA IN CAMIN

VANA INGROPATA

VANA AERIANA

VANA PROIECTATA

Legenda

Consola 6-6,5m cale dubla

Consola 6-6,5m cale simpla

Consola 5m cale simpla

Consola 5m cale dubla

Consola 4m cale simpla

Retea de contact proiectata

Retea de contact existenta

Retea de contact ce urmeaza a fi proiectata (alt proiect)

Stalpi metalici retea de contact

Stalpi de beton retea de contact

Sm.

Sb. SbM.

Verificator	Nume	Semnatura	Cerinta	Referat de verificare/Raport de expertiza tehnica titlu/nr./data			
Proiectat	ing. G. Stoico		Verificat	ing. M. Iacob	Aprobat	ing. Gh. Stefu	Faza
Desenat	ing. G. Stoico		Data	April. 2024	Scara	1:500	Revizie
Beneficiar:			Denumire proiect:				SF
			EXTINDERE TRANSPORT PUBLIC CU TROLEIBUZUL IN MUNICIPIUL TARGU JIU ETAPA I				-
PRIMARIA TARGU JIU			Denumire plansa:				Plansa
			PLAN DE SITUATIE - Etapa I RETEA DE CONTACT - Str. TERMOCENTRALEI				4/25
Nr. desen:			EP-2404-010/I-104				
S.C. ELECTROPROIECT S.A. Strada Cernauti, nr 27C, Sector 2, 022183 Bucuresti							



AFECTEAZA SOGINII SE VA SOLICITA  
PREDARE DE AMPLASAMENT DE LA  
DISTRIGAZII

**DISTRIGAZ SUD REȚELE  
DIRECȚIA OPERAȚIONALĂ**

Biroul de Exploatare

Carmen Gabriela Dan

82833-321566695

ANEXĂ LA AVIZUL nr.

Data: 29.12.2025

Semnatura:

**LEGENDA:  
RETEA GAZE NATURALE  
DISTRIGAZSUD-RETELE S.R.L.**

- RETEA NECUPLATA  
RETEA PE  
RETEA OL, SUBTERANA  
RETEA OL, AERIANA  
STATIE DE REGLARE  
STATIE PROTECTIE CATODICA  
VANA IN CAMIN  
VANA INGROPATA  
VANA AERIANA  
VANA PROIECTATA


**Legenda**

- Consola 6-6,5m cale dubla  
Consola 6-6,5m cale simpla  
Consola 5m cale simpla  
Consola 5m cale dubla  
Consola 4m cale simpla  
Retea de contact proiectata  
Retea de contact existenta  
Retea de contact ce urmeaza a fi  
proiectata (alt proiect)

Sm.  
Sb. SbM.


Stalpi metalici retea de contact  
Stalpi de beton retea de contact

Verificator	Nume	Semnatura	Cerinta	Referat de verificare/Raport de expertiza tehnica titlu/nr./data		
Proiectat	ing. G. Stoica		Verificat	ing. M. Iacob	Aprobat	ing. Gh. Stelu
Desenat	ing. G. Stoica		Data	April. 2024	Scara	1:500
Beneficiar:			Denumire proiect:			Faza
PRIMARIA TARGU JIU			EXTINDERE TRANSPORT PUBLIC CU TROLEIBUZUL IN MUNICIPIUL TARGU JIU ETAPA I			SF
			Denumire plansa:			Revizie
			PLAN DE SITUATIE - Etapa I RETEA DE CONTACT - Str. TERMOCENTRALEI			-
			Nr. desen:			Plansa
			EP-2404-010/I-105			5/25

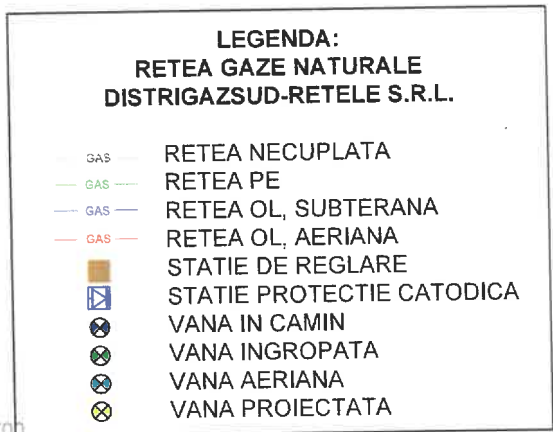

**AFECTEAZA SDGN!! SE VA SOLICITA  
PREDARE DE AMPLASAMENT DE LA  
DISTRIGAZI!!**

**DISTRIGAZ SUD REȚELE**  
**DIRECȚIA OPERAȚIONALĂ**  
Biroul de Exploatare  
Carmen Gabriela Dam  
82833-321566695  
ANEXĂ LA AVIZUL nr. \_\_\_\_\_  
Data: \_\_\_\_\_ 29.12.2025  
Semnătură: \_\_\_\_\_

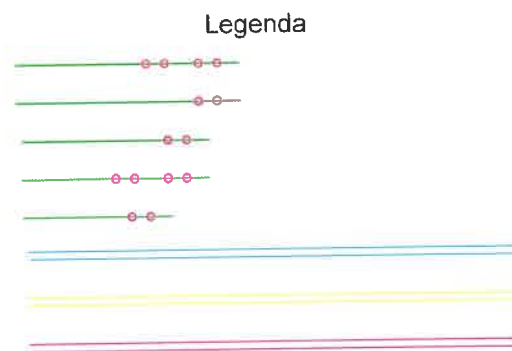

Sm.  
Sb. SbM.

Consola 6-6,5m cale dubla  
Consola 6-6,5m cale simpla  
Consola 5m cale simpla  
Consola 5m cale dubla  
Consola 4m cale simpla  
  
Retea de contact proiectata  
Retea de contact existenta  
  
Retea de contact ce urmeaza a fi  
proiectata (alt proiect)

Stalpi metalici retea de contact  
Stalpi de beton retea de contact

Verificator	Nume	Semnatura	Cerinta	Referat de verificare/Raport de expertiza tehnica titlu/nr./data		
Proiectat	ing G. Stoico		Verificat	ing. M. Iacob	Aprobat	ing.Gh.Stefu
Desenat	ing. G. Stoico		Data	April. 2024	Scara	1:500
Beneficiar:  <b>PRIMARIA TARGU JIU</b>			Denumire proiect:			Faza
			EXTINDERE TRANSPORT PUBLIC CU TROLEIBUZUL IN MUNICIPIUL TARGU JIU ETAPA I			SF
			Denumire plansa:			Revizie
			PLAN DE SITUATIE - Etapa I RETEA DE CONTACT - Str. TERMOCENTRALEI			-
 <b>S.C. ELECTROPROIECT S.A.</b> Strada Cernauti, nr 27C, Sector 2, 022183 Bucuresti			Nr. desen:			Plansa
			<b>EP-2404-010/I-106</b>			<b>6/25</b>



**LEGENDA:**  
**RETEA GAZE NATURALE**  
**DISTRIGAZSUD-RETELE S.R.L.**

GAS — RETEA NECUPLATA  
GAS — RETEA PE  
GAS — RETEA OL, SUBTERANA  
GAS — RETEA OL, AERIANA  
STATIE DE REGLARE  
STATIE PROTECTIE CATODICA  
VANA IN CAMIN  
VANA INGROPATA  
VANA AERIANA  
VANA PROIECTATA

Cofret separatori ±  
prevazut in alt proiect

APECTEAZA SDGNI SE VA SOLICITA  
PREDARE DE AMPLASAMENT DE LA  
DISTRIGAZ!

**DISTRIGAZ SUD REȚELE**  
**DIRECȚIA OPERAȚIONALĂ**  
Biroul de Exploatare  
Carmen Gabriela Dan  
82833-321566695  
ANEXĂ la AVIZUL nr. \_\_\_\_\_  
Data: 29.12.2025  
Semnatura: \_\_\_\_\_


Sb.45

Sb.44

Sb.43

Sb.42

Legenda

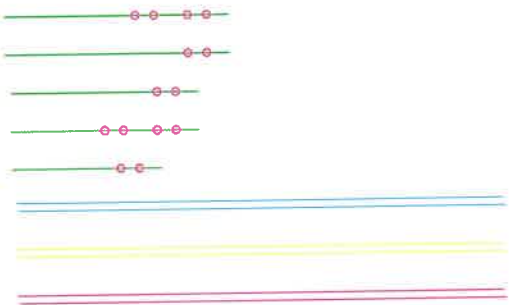

- Consola 6-6,5m cale dubla
- Consola 6-6,5m cale simpla
- Consola 5m cale simpla
- Consola 5m cale dubla
- Consola 4m cale simpla
- Retea de contact proiectata
- Retea de contact existenta
- Retea de contact ce urmeaza a fi proiectata (alt proiect)
- Stalpi metalici retea de contact
- Stalpi de beton retea de contact

Sm.  
Sb. SbM.


Verificator	Nume	Semnatura	Cerinta	Referat de verificare/Raport de expertiza tehnica titlu/nr./data			
Proiectat	ing. G. Stoico		Verificat	ing. M. Iacob	Aprobat	ing. Gh. Stifu	
Desenat	ing. G. Stoico		Data	April. 2024	Scara	1:500	
Beneficiar:  <b>PRIMARIA TARGU JIU</b>			Denumire proiect: EXTINDERE TRANSPORT PUBLIC CU TROLEIBUZUL IN MUNICIPIUL TARGU JIU ETAPA I				Faza SF
			Denumire plansa: PLAN DE SITUATIE - Etapa I RETEA DE CONTACT - Str. TERMOCENTRALEI				Revizie -
			Nr. desen: <b>EP-2404-010/I-107</b>				Plansa 7/25
S.C. ELECTROPROIECT S.A. Strada Cernauti, nr. 27C, Sector 2, 022183 Bucuresti							

LEGENDA:  
RETEA GAZE NATURALE  
DISTRIGAZSUD-RETELE S.R.L.


GAS RETEA NECUPLATA  
GAS RETEA PE  
GAS RETEA OL, SUBTERANA  
GAS RETEA OL, AERIANA  
STATIE DE REGLARE  
STATIE PROTECTIE CATODICA  
VANA IN CAMIN  
VANA INGROPATA  
VANA AERIANA  
VANA PROIECTATA

AFECTEAZA SDGNI? SE VA SOLICITA  
PREDARE DE AMPLASAMENT DE LA  
DISTRIGAZ!!

DISTRIGAZ SUD REȚELE  
DIRECȚIA OPERAȚIONALĂ  
Biroul de Exploatare  
Carmen Gabriela Dan  
82833-321566695  
ANEXĂ la AVIZUL nr. 29.12.2025  
Data: 29.12.2025  
Semnatura:

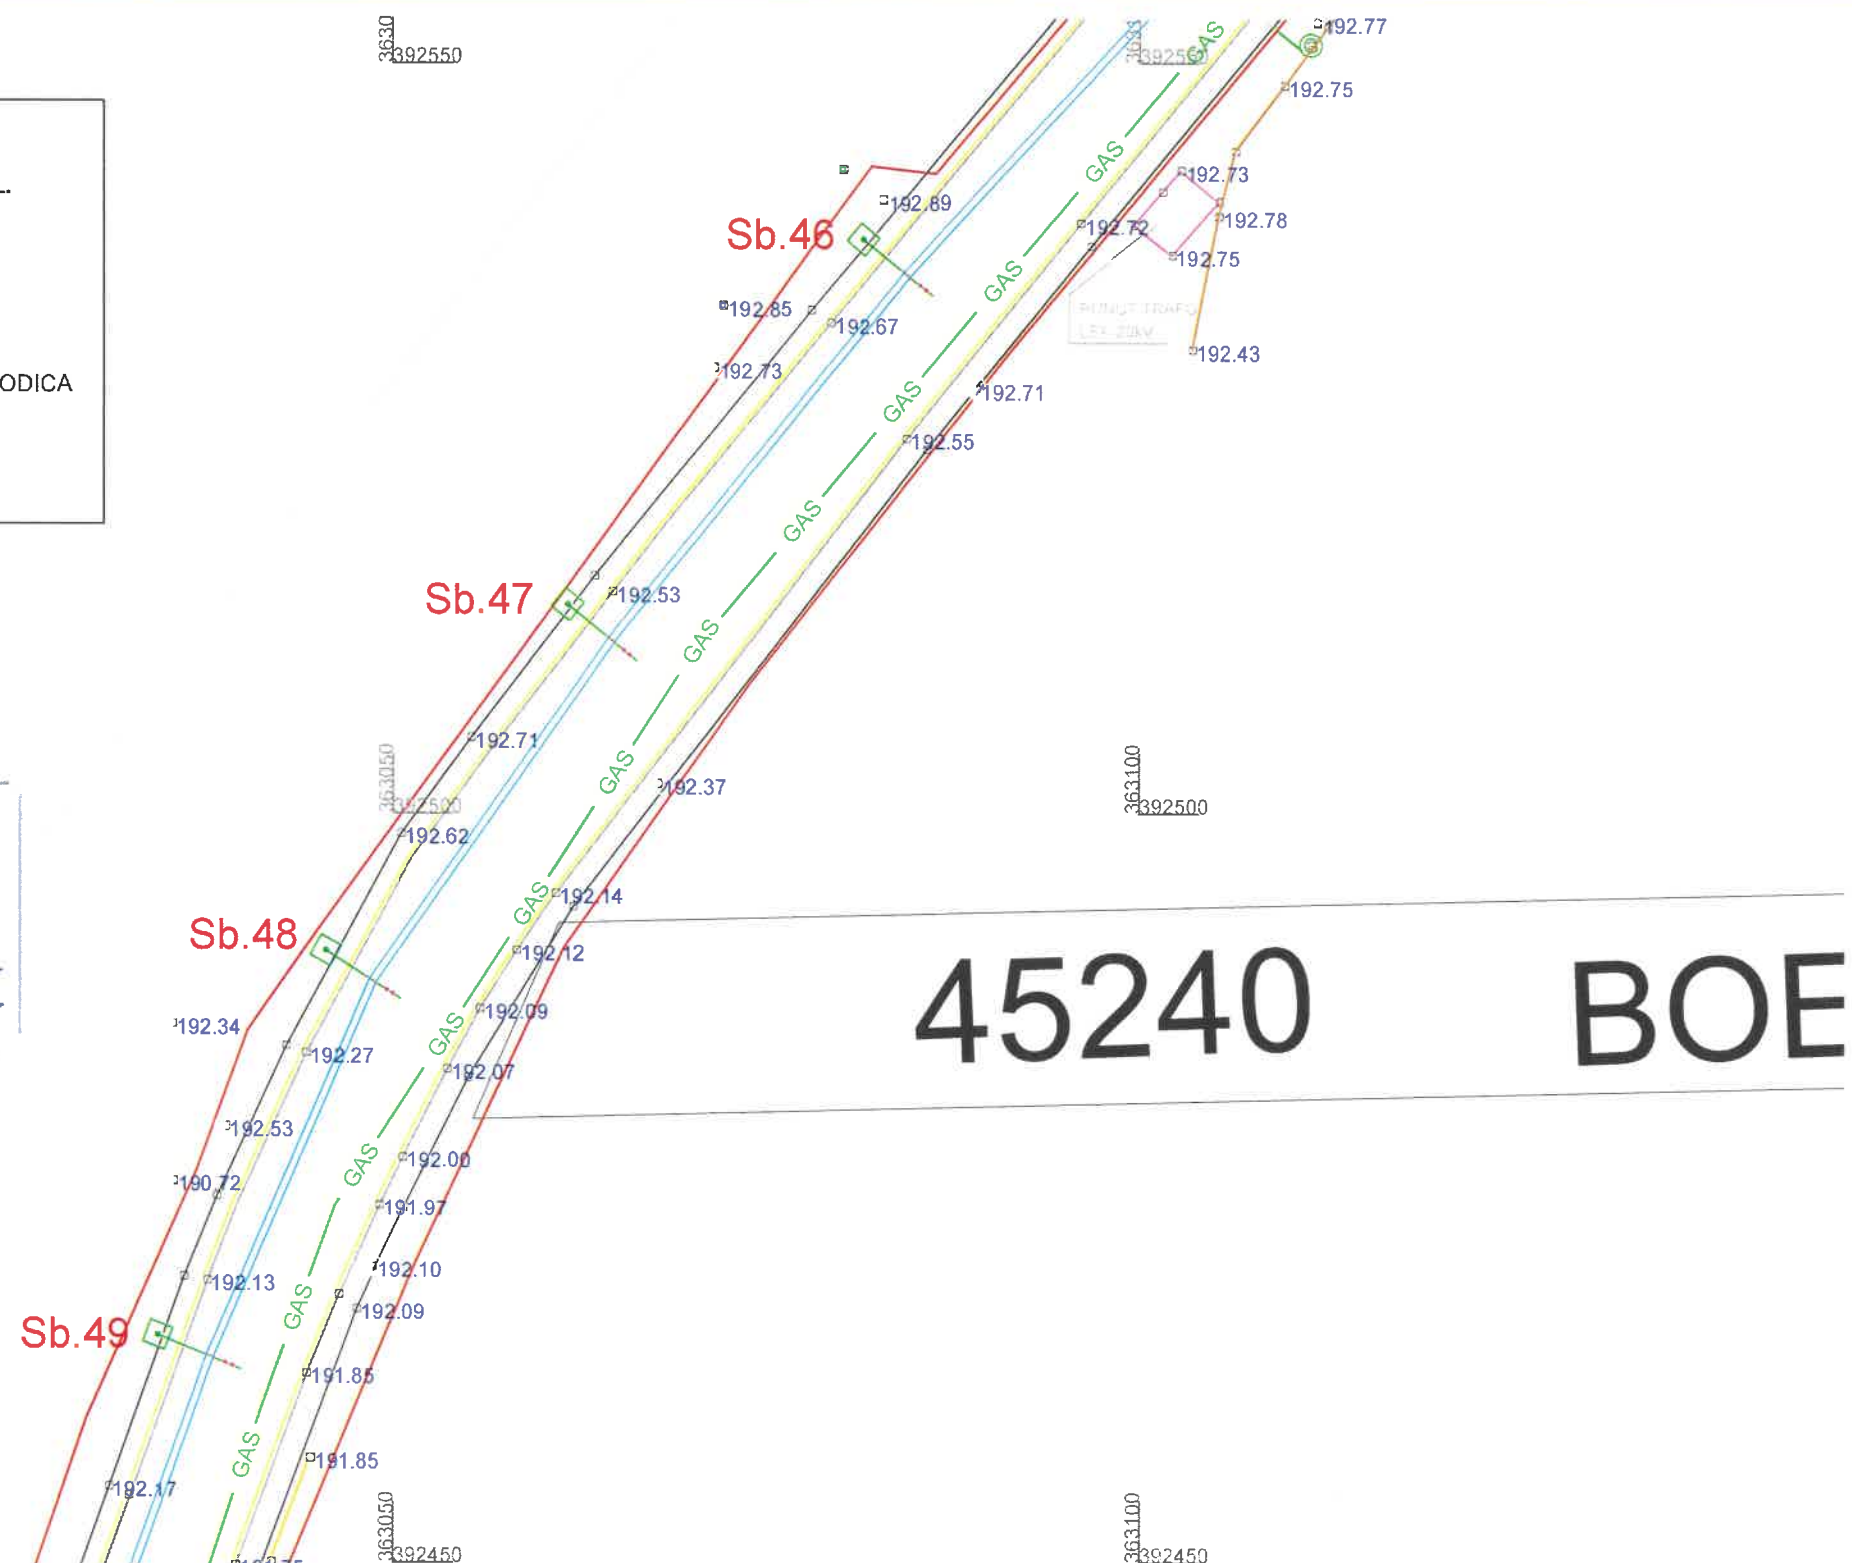

363000  
392450

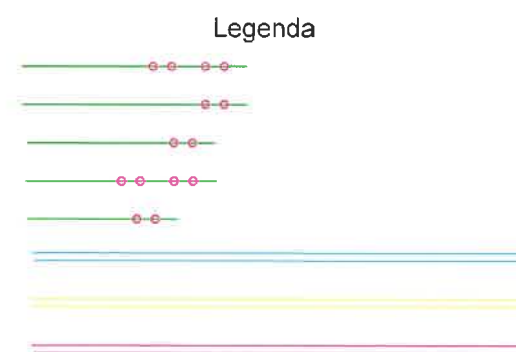

Sm.  
Sb. SbM.

Consola 6-6,5m cale dubla  
Consola 6-6,5m cale simpla  
Consola 5m cale simpla  
Consola 5m cale dubla  
Consola 4m cale simpla  
Retea de contact proiectata  
Retea de contact existenta  
Retea de contact ce urmeaza a fi  
proiectata (alt proiect)  
Stalpi metalici retea de contact  
Stalpi de beton retea de contact

Verificator	Nume	Semnatura	Cerinta	Referat de verificare/Raport de expertiza tehnica titlu/nr./data			
Proiectat	ing. G. Stoica		Verificat	ing. M. Iacob	Aprobat	ing. Gh. Stefu	Faza
Desenat	ing. G. Stoica		Data	April. 2024	Scara	1:500	SF
Beneficiar:			Denumire proiect:				Revizie
PRIMARIA TARGU JIU			EXTINDERE TRANSPORT PUBLIC CU TROLEIBUZUL IN MUNICIPIUL TARGU JIU ETAPA I				-
			Denumire plansa:				Plansa
			PLAN DE SITUATIE - Etapa I RETEA DE CONTACT - Str. TERMOCENTRALEI				8/25
Nr. desen:			EP-2404-010/I-108				



APECTEAZA SDGNI SE VA SOLICITA  
PREDARE DE AMPLASAMENT DE LA  
DISTRIGAZI!

**DISTRIGAZ SUD REȚELE  
DIRECȚIA OPERAȚIONALĂ**

Biroul de Exploatare  
Carmen Gabriela Dan

82833-321566695

ANEXĂ la AVIZUL nr.

Data: 29.12.2025

Semnatura:

**LEGENDA:  
RETEA GAZE NATURALE  
DISTRIGAZSUD-RETELE S.R.L.**

- RETEA NECUPLATA
- RETEA PE
- RETEA OL, SUBTERANA
- RETEA OL, AERIANA
- STATIE DE REGLARE
- STATIE PROTECTIE CATODICA
- VANA IN CAMIN
- VANA INGROPATA
- VANA AERIANA
- VANA PROIECTATA

Sb.53

Sb.52

Sb.51

Sb.50

Consola 6-6,5m cale dubla  
Consola 6-6,5m cale simpla  
Consola 5m cale simpla  
Consola 5m cale dubla  
Consola 4m cale simpla  
Retea de contact proiectata  
Retea de contact existenta  
Retea de contact ce urmeaza a fi  
proiectata (alt proiect)

Sm.  
Sb. SbM.

Stalpi metalici retea de contact  
Stalpi de beton retea de contact

Verificator	Nume	Semnatura	Cerinta	Referat de verificare/Raport de expertiza tehnica titlu/nr./data		
Proiectat	ing. G. Stoica		Verificat	ing. M. Iacob	Aprobat	ing. Ch. Stelu
Desenat	ing. G. Stoica		Data	April. 2024	Scara	1:500
Beneficiar:			Denumire proiect:			Faza
PRIMARIA TARGU JIU			EXTINDERE TRANSPORT PUBLIC CU TROLEIBUZUL IN MUNICIPIUL TARGU JIU ETAPA I			SF
			Denumire planșă:			Revizie
			PLAN DE SITUATIE - Etapa I RETEA DE CONTACT - Str. TERMOCENTRALEI			-
			Nr. desen:			Planșă
			EP-2404-010/I-109			9/25



S.C. ELECTROPROIECT S.A.  
Strada Cernauti, nr 27C, Sector 2, 022183  
Bucuresti

LEGENDA:  
RETEA GAZE NATURALE  
DISTRIGAZSUD-RETELE S.R.L.

- GA5 RETEA NECUPLATA
- GA5 RETEA PE
- GA5 RETEA OL, SUBTERANA
- GA5 RETEA OL, AERIANA
- GA5 STATIE DE REGLARE
- GA5 STATIE PROTECTIE CATODICA
- GA5 VANA IN CAMIN
- GA5 VANA INGROPATA
- GA5 VANA AERIANA
- GA5 VANA PROIECTATA

APECTEZA SDGNII SE VA SOLICITA  
PREDAARE DE AMPLASAMENT DE LA  
DISTRIGAZ!!

DISTRIGAZ SUD REȚELE  
DIRECȚIA OPERAȚIONALĂ  
Biroul de Exploatare  
Carmen Gabriela Dan  
82833-321566695

ANEXĂ LA AVIZUL nr.

Data: 29.12.2025

Semnătura:

Macaz electric  
prevazut in alt proiect

Legenda



Sm.  
Sb. SbM.

Consola 6-6,5m cale dubla  
Consola 6-6,5m cale simpla  
Consola 5m cale simpla  
Consola 5m cale dubla  
Consola 4m cale simpla  
Retea de contact proiectata  
Retea de contact existenta  
Retea de contact ce urmeaza a fi  
proiectata (alt proiect)

Stalpi metalici retea de contact  
Stalpi de beton retea de contact

Verificator	Nume	Semnatura	Cerinta	Referat de verificare/Raport de expertiza tehnica titlu/nr./data			
Proiectat	ing. G. Stoica		Verificat	ing. M. Iacob	Aprobat	ing. Gh. Stetu	Faza
Desenat	ing. G. Stoica		Data	April. 2024	Scara	1:500	
Beneficiar:			Denumire proiect:				
PRIMARIA TARGU JIU			EXTINDERE TRANSPORT PUBLIC CU TROLEIBUZUL IN MUNICIPIUL TARGU JIU ETAPA I				SF
			Denumire plansa:				Revizie
			PLAN DE SITUATIE - Etapa I RETEA DE CONTACT - Str. TERMOCENTRALEI				-
			Nr. desen:				Plansa
			S.C. ELECTROPROIECT S.A. Strada Cernauti, nr 27C, Sector 2, 022183 Bucuresti				
			EP-2404-010/I-110				10/25



Macaz electric  
prevazut in alt proiect


LEGENDA:  
RETEA GAZE NATURALE  
DISTRIGAZSUD-RETELE S.R.L.

AFECTEAZA SIGNI? SE VA SOLICITA  
PREDARE DE AMPLASAMENT DE LA  
DISTRIGAZ!


DISTRIGAZ SUD REȚELE  
DIRECȚIA OPERAȚIONALĂ  
Biroul de Exploatare  
Carmen Gabriela Dan  
82833-321566695

ANEXĂ la AVIZUL nr. \_\_\_\_\_  
Data: 29.12.2025  
Semnatura: \_\_\_\_\_

49625  
DEDEMAN

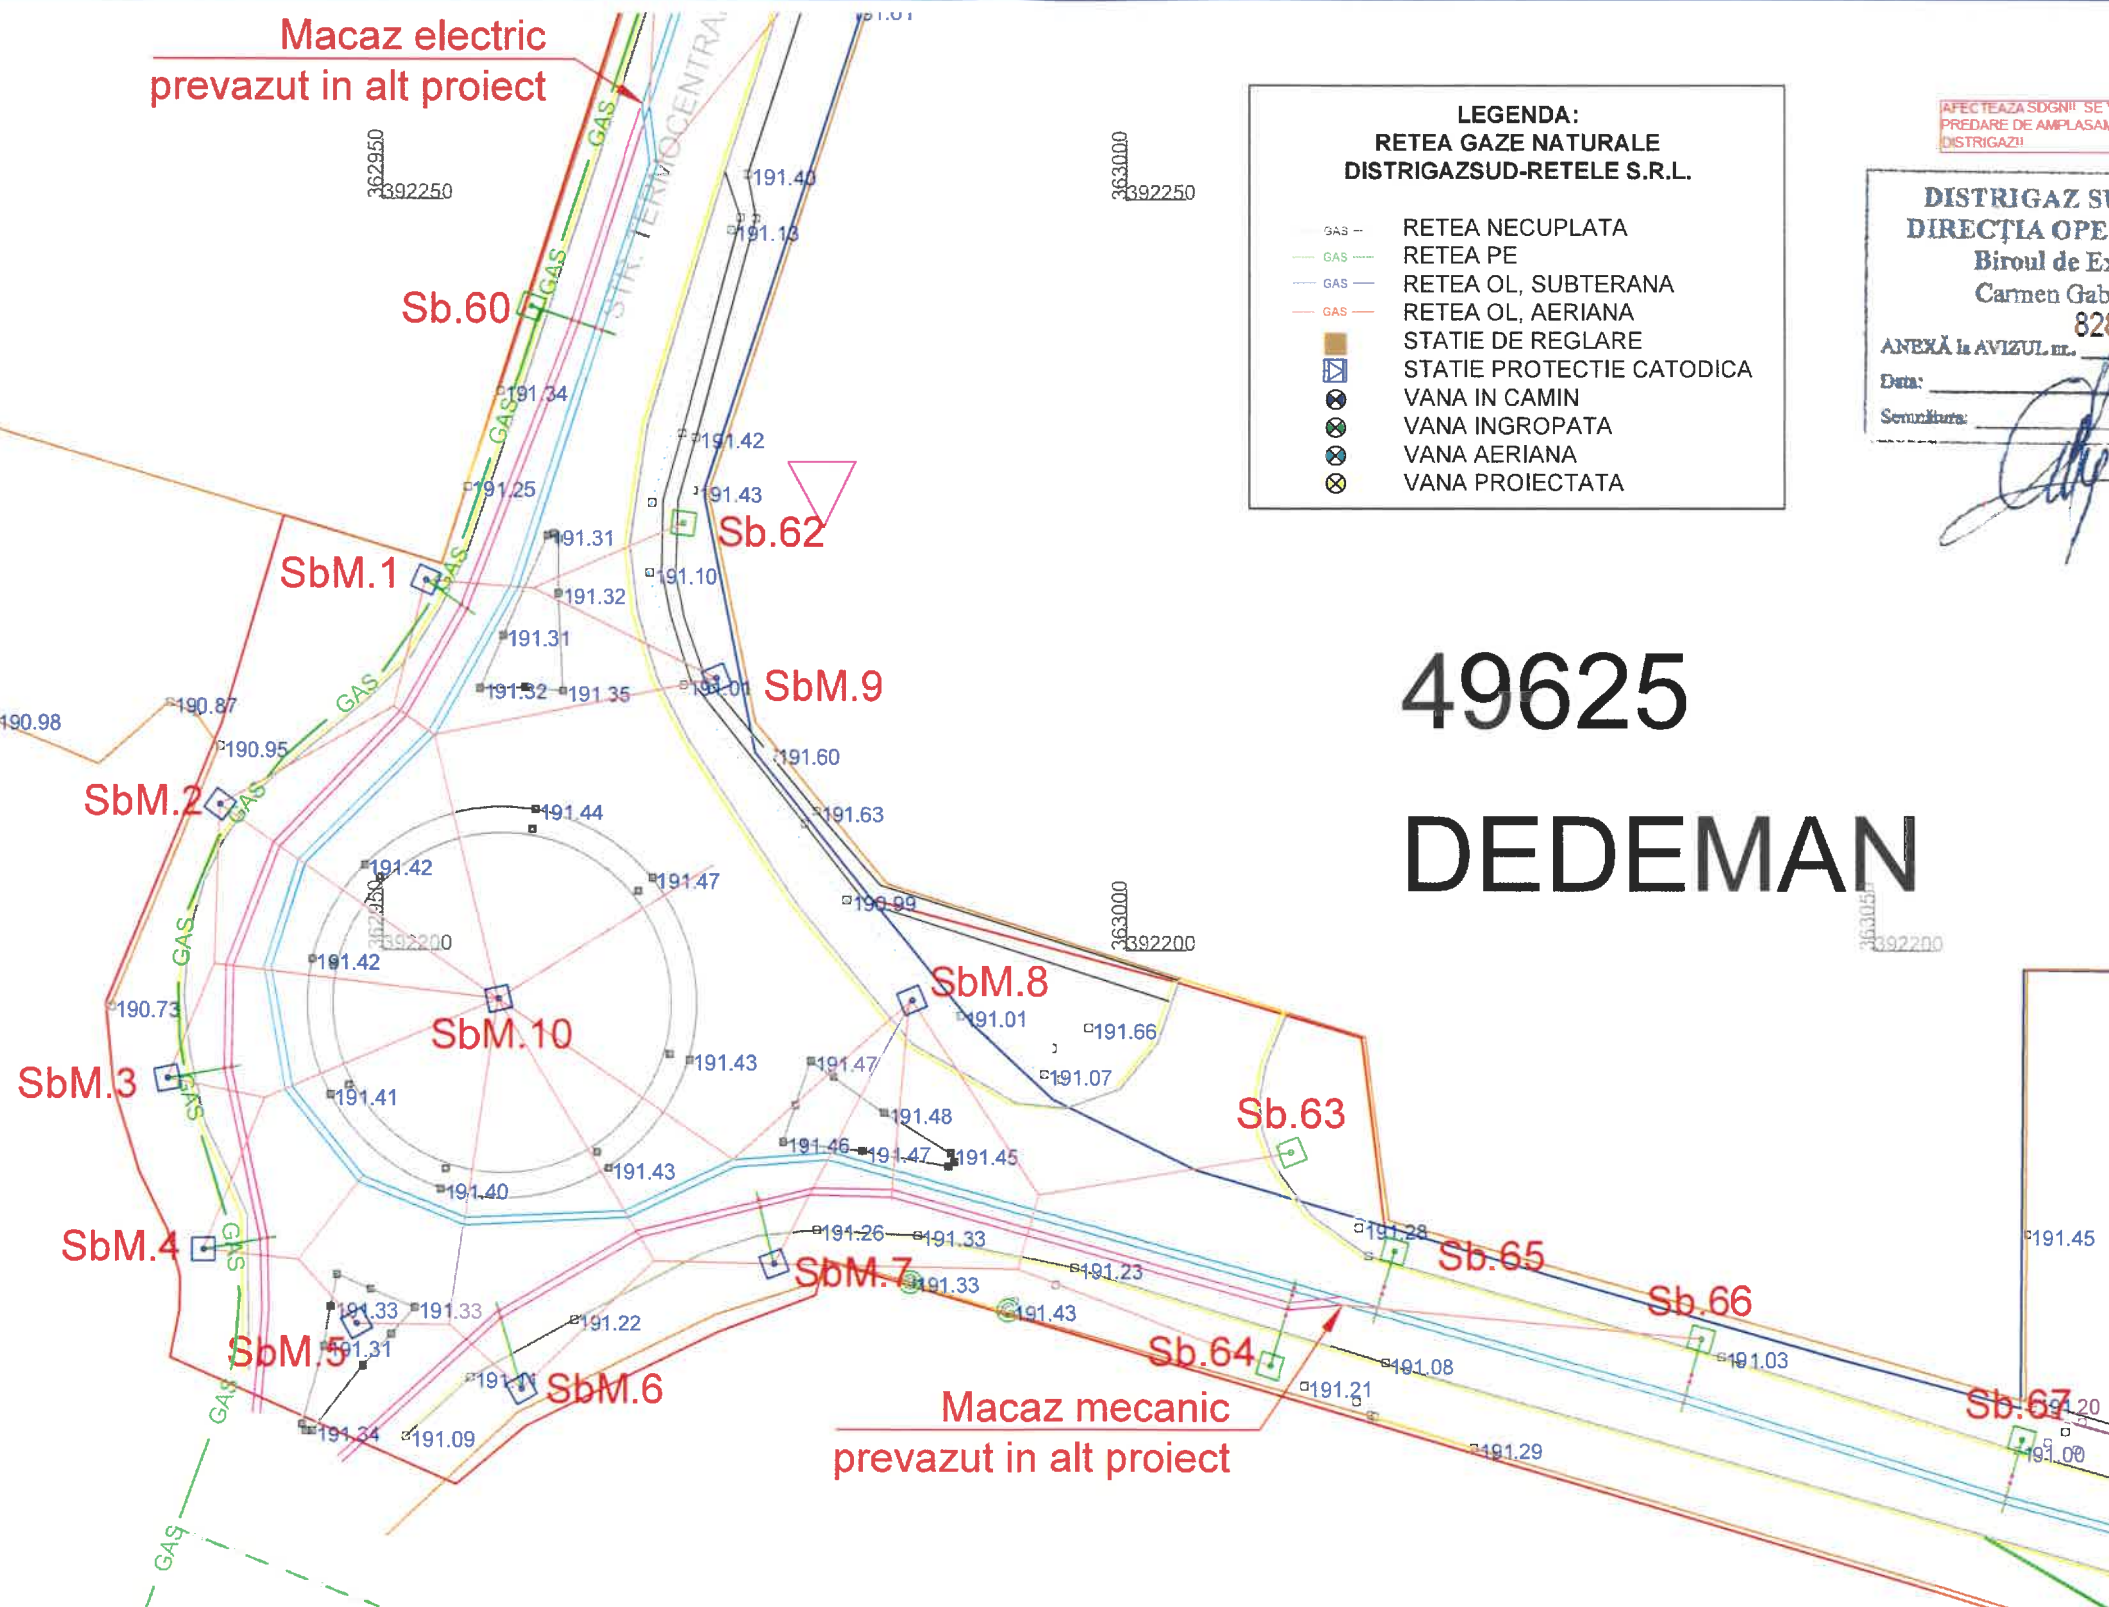

Legenda

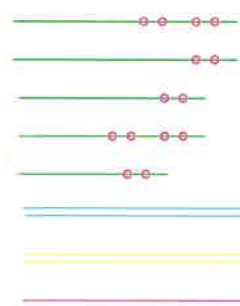

Consola 6-6,5m cale dubla  
Consola 6-6,5m cale simpla  
Consola 5m cale simpla  
Consola 5m cale dubla  
Consola 4m cale simpla  
Retea de contact proiectata  
Retea de contact existenta  
Retea de contact ce urmeaza a fi  
proiectata (alt proiect)

Sm.  
Sb. SbM.

Stalpi metalici retea de contact  
Stalpi de beton retea de contact

Verificator	Nume	Semnatura	Cerinta	Referat de verificare/Raport de expertiza tehnica titlu/nr./data		
Proiectat	ing. G. Stoica		Verificat	ing. M. Iacob	Aprobat	ing. Gh. Stelu
Desenat	ing. G. Stoica		Data	April. 2024	Scara	1:500
Beneficiar:			Denumire proiect:			Faza
PRIMARIA TARGU JIU			EXTINDERE TRANSPORT PUBLIC CU TROLEIBUZUL IN MUNICIPIUL TARGU JIU ETAPA I			SF
			Denumire plansa: PLAN DE SITUATIE - Etapa I RETEA DE CONTACT ROND - Str. TERMOCENTRALEI - Str. Aleea VICTORIEI			Revizie
			Nr. desen:			Plansa
S.C. ELECTROPROIECT S.A. Strada Cernautii, nr 27C, Sector 2, 022183 Bucuresti			EP-2404-010/I-111			11/25



25  
DEMAN

39633  
SUCCESE

41624  
SC EURODACOS SRL

SC EURODACOS SRL

Cofret separatori ±  
prevazut in alt proiect


2800mp

APECTEAZA SDGNII SE VA SOLICITA  
PREDARE DE AMPLASAMENT DE LA  
DISTRIGAZII

DISTRIGAZ SUD REȚELE  
DIRECȚIA OPERAȚIONALĂ  
Biroul de Exploatare  
Carmen Gabriela Dan  
82833-321566695

ANEXĂ la AVIZUL nr. 29.12.2025  
Data: 29.12.2025  
Semnatura:

Legenda

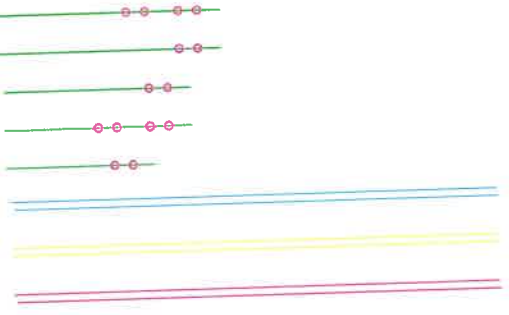

- Consola 6-6,5m cale dubla
- Consola 6-6,5m cale simpla
- Consola 5m cale simpla
- Consola 5m cale dubla
- Consola 4m cale simpla
- Retea de contact proiectata
- Retea de contact existenta
- Retea de contact ce urmeaza a fi proiectata (alt proiect)
- Stalpi metalici retea de contact
- Stalpi de beton retea de contact

Sm.  
Sb. SbM.

Verificator	Nume	Semnatura	Cerinta	Referat de verificare/Raport de expertiza tehnica titlu/nr./data		
Proiectat	ing. G. Stoica		Verificat	ing. M. Iacob	Aprobat	ing. Ch. Stelu
Desenat	ing. G. Stoica		Data	April. 2024	Scara	1:500
Beneficiar:			Denumire proiect:			Faza
PRIMARIA TARGU JIU			EXTINDERE TRANSPORT PUBLIC CU TROLEIBUZUL IN MUNICIPIUL TARGU JIU ETAPA I			SF
			Denumire plansa:			Revizie
			PLAN DE SITUATIE - Etapa I RETEA DE CONTACT - Str. Aleea VICTORIEI			-
			Nr. desen:			Plansa
			EP-2404-010/I-112			12/25

S.C. ELECTROPROIECT S.A.  
Strada Cernauti, nr 27C, Sector 2, 022183  
Bucuresti



APECTEAZA SDGN!! SE VA SOLICITA  
PREDARE DE AMPLASAMENT DE LA  
DISTRIGAZ!!


**DISTRIGAZ SUD REȚELE**  
**DIRECȚIA OPERAȚIONALĂ**  
Biroul de Exploatare  
Carmen Gabriela Dan  
82833-321566695

ANEXĂ LA AVIZUL nr.


Data: 29.12.2025

Semnatura:

*[Signature]*

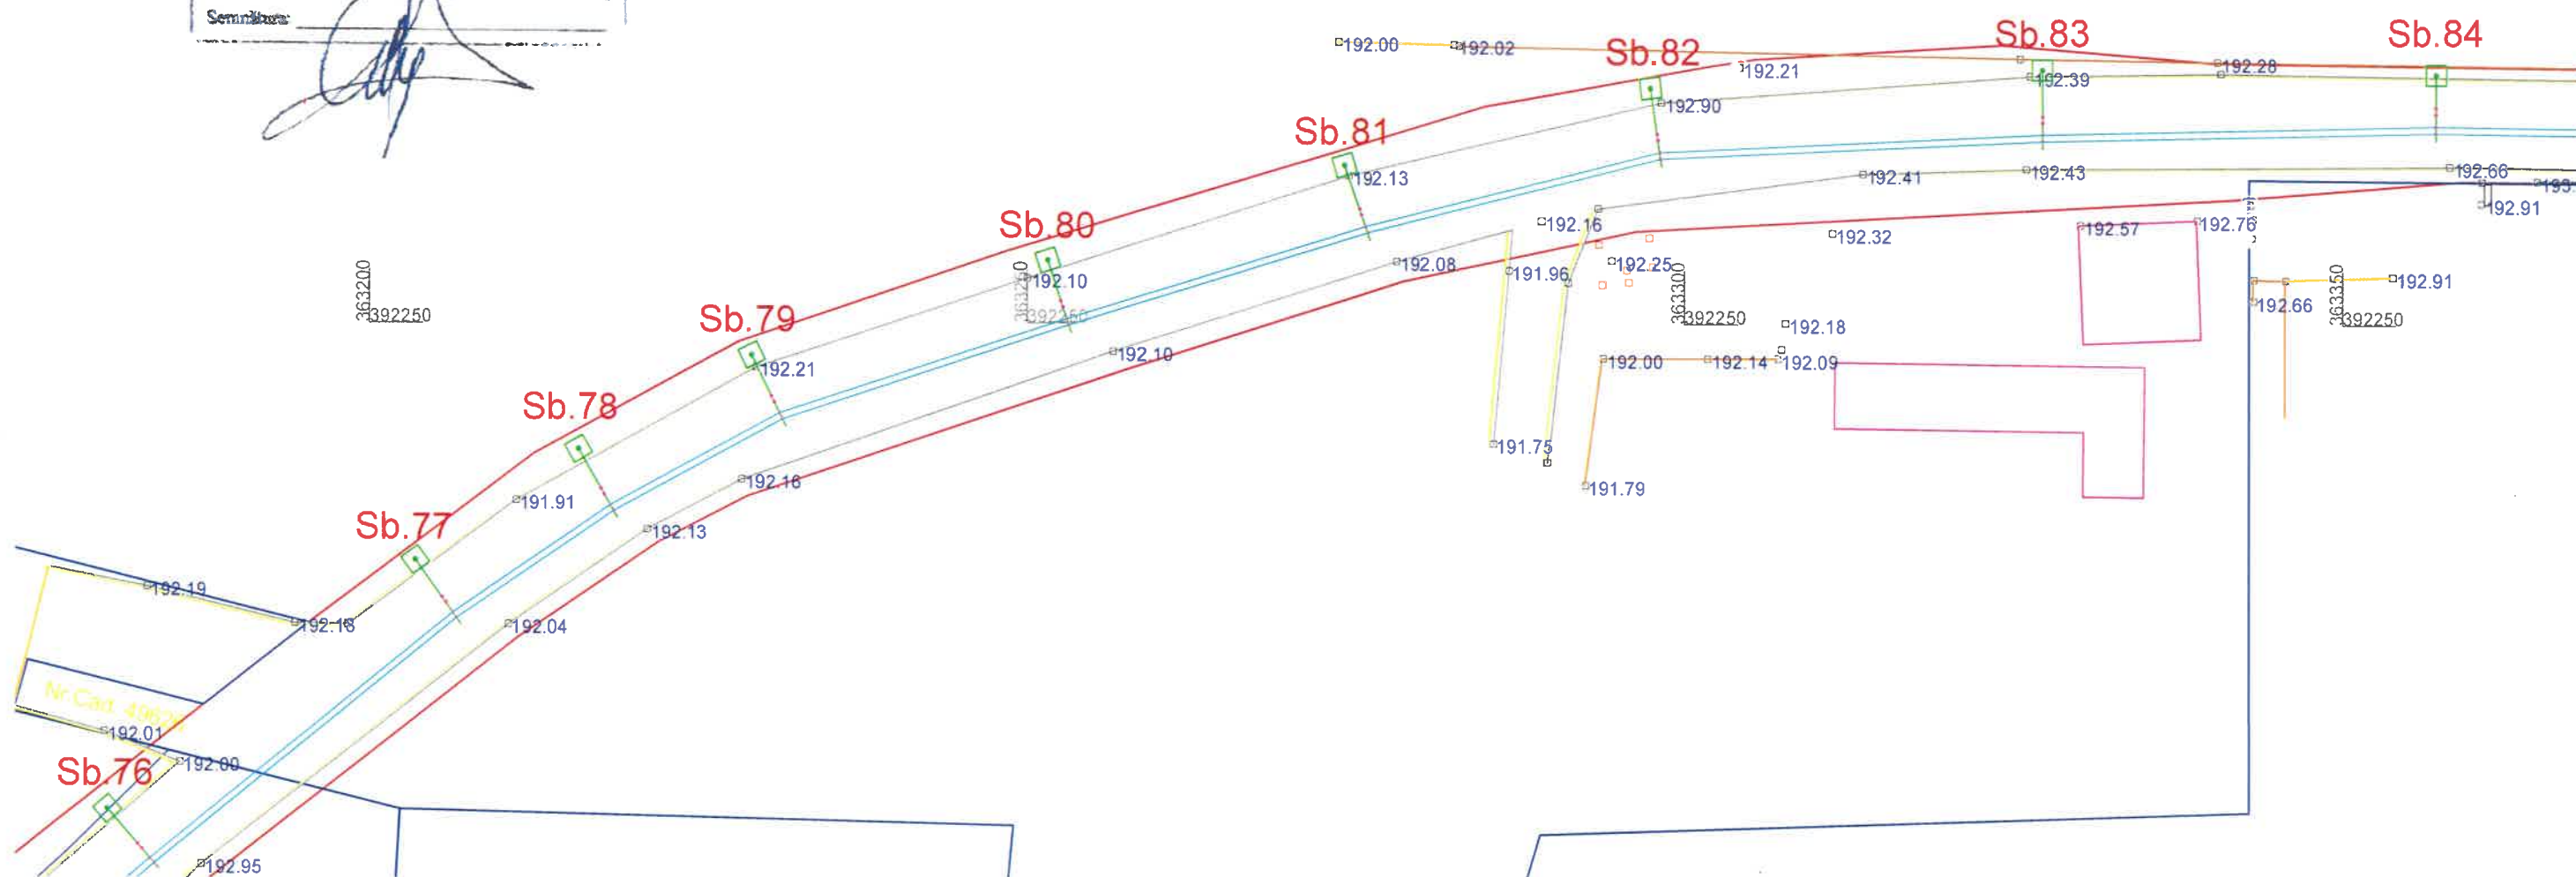

#### Legenda

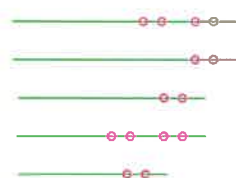


Consola 6-6,5m cale dubla  
Consola 6-6,5m cale simpla  
Consola 5m cale simpla  
Consola 5m cale dubla  
Consola 4m cale simpla  
Rețea de contact proiectată  
Rețea de contact existentă  
Rețea de contact ce urmează a fi proiectată (alt proiect)

Sm.  
Sb. SbM.

Stalpi metalici rețea de contact  
Stalpi de beton rețea de contact

Verificator	Nume	Semnatura	Cerinta	Referat de verificare/Raport de expertiza tehnica titlu/nr./data			
Proiectat	ing. G. Stoica		Verificat	ing. M. Iacob	Aprobat	ing. Gh. Stelu	Faza
Desenat	ing. G. Stoica		Data	April. 2024	Scara	1:500	SF
Beneficiar:			Denumire proiect:				Revizie
PRIMARIA TARGU JIU			EXTINDERE TRANSPORT PUBLIC CU TROLEIBUZUL IN MUNICIPIUL TARGU JIU ETAPA I				-
			Denumire plansa:				Plansa
			PLAN DE SITUATIE - Etapa I RETEA DE CONTACT - Str. Aleea VICTORIEI				13/25
			Nr. desen:				
			S.C. ELECTROPROIECT S.A. Strada Cernauti, nr 27C, Sector 2, 022183 Bucuresti				
			EP-2404-010/I-113				

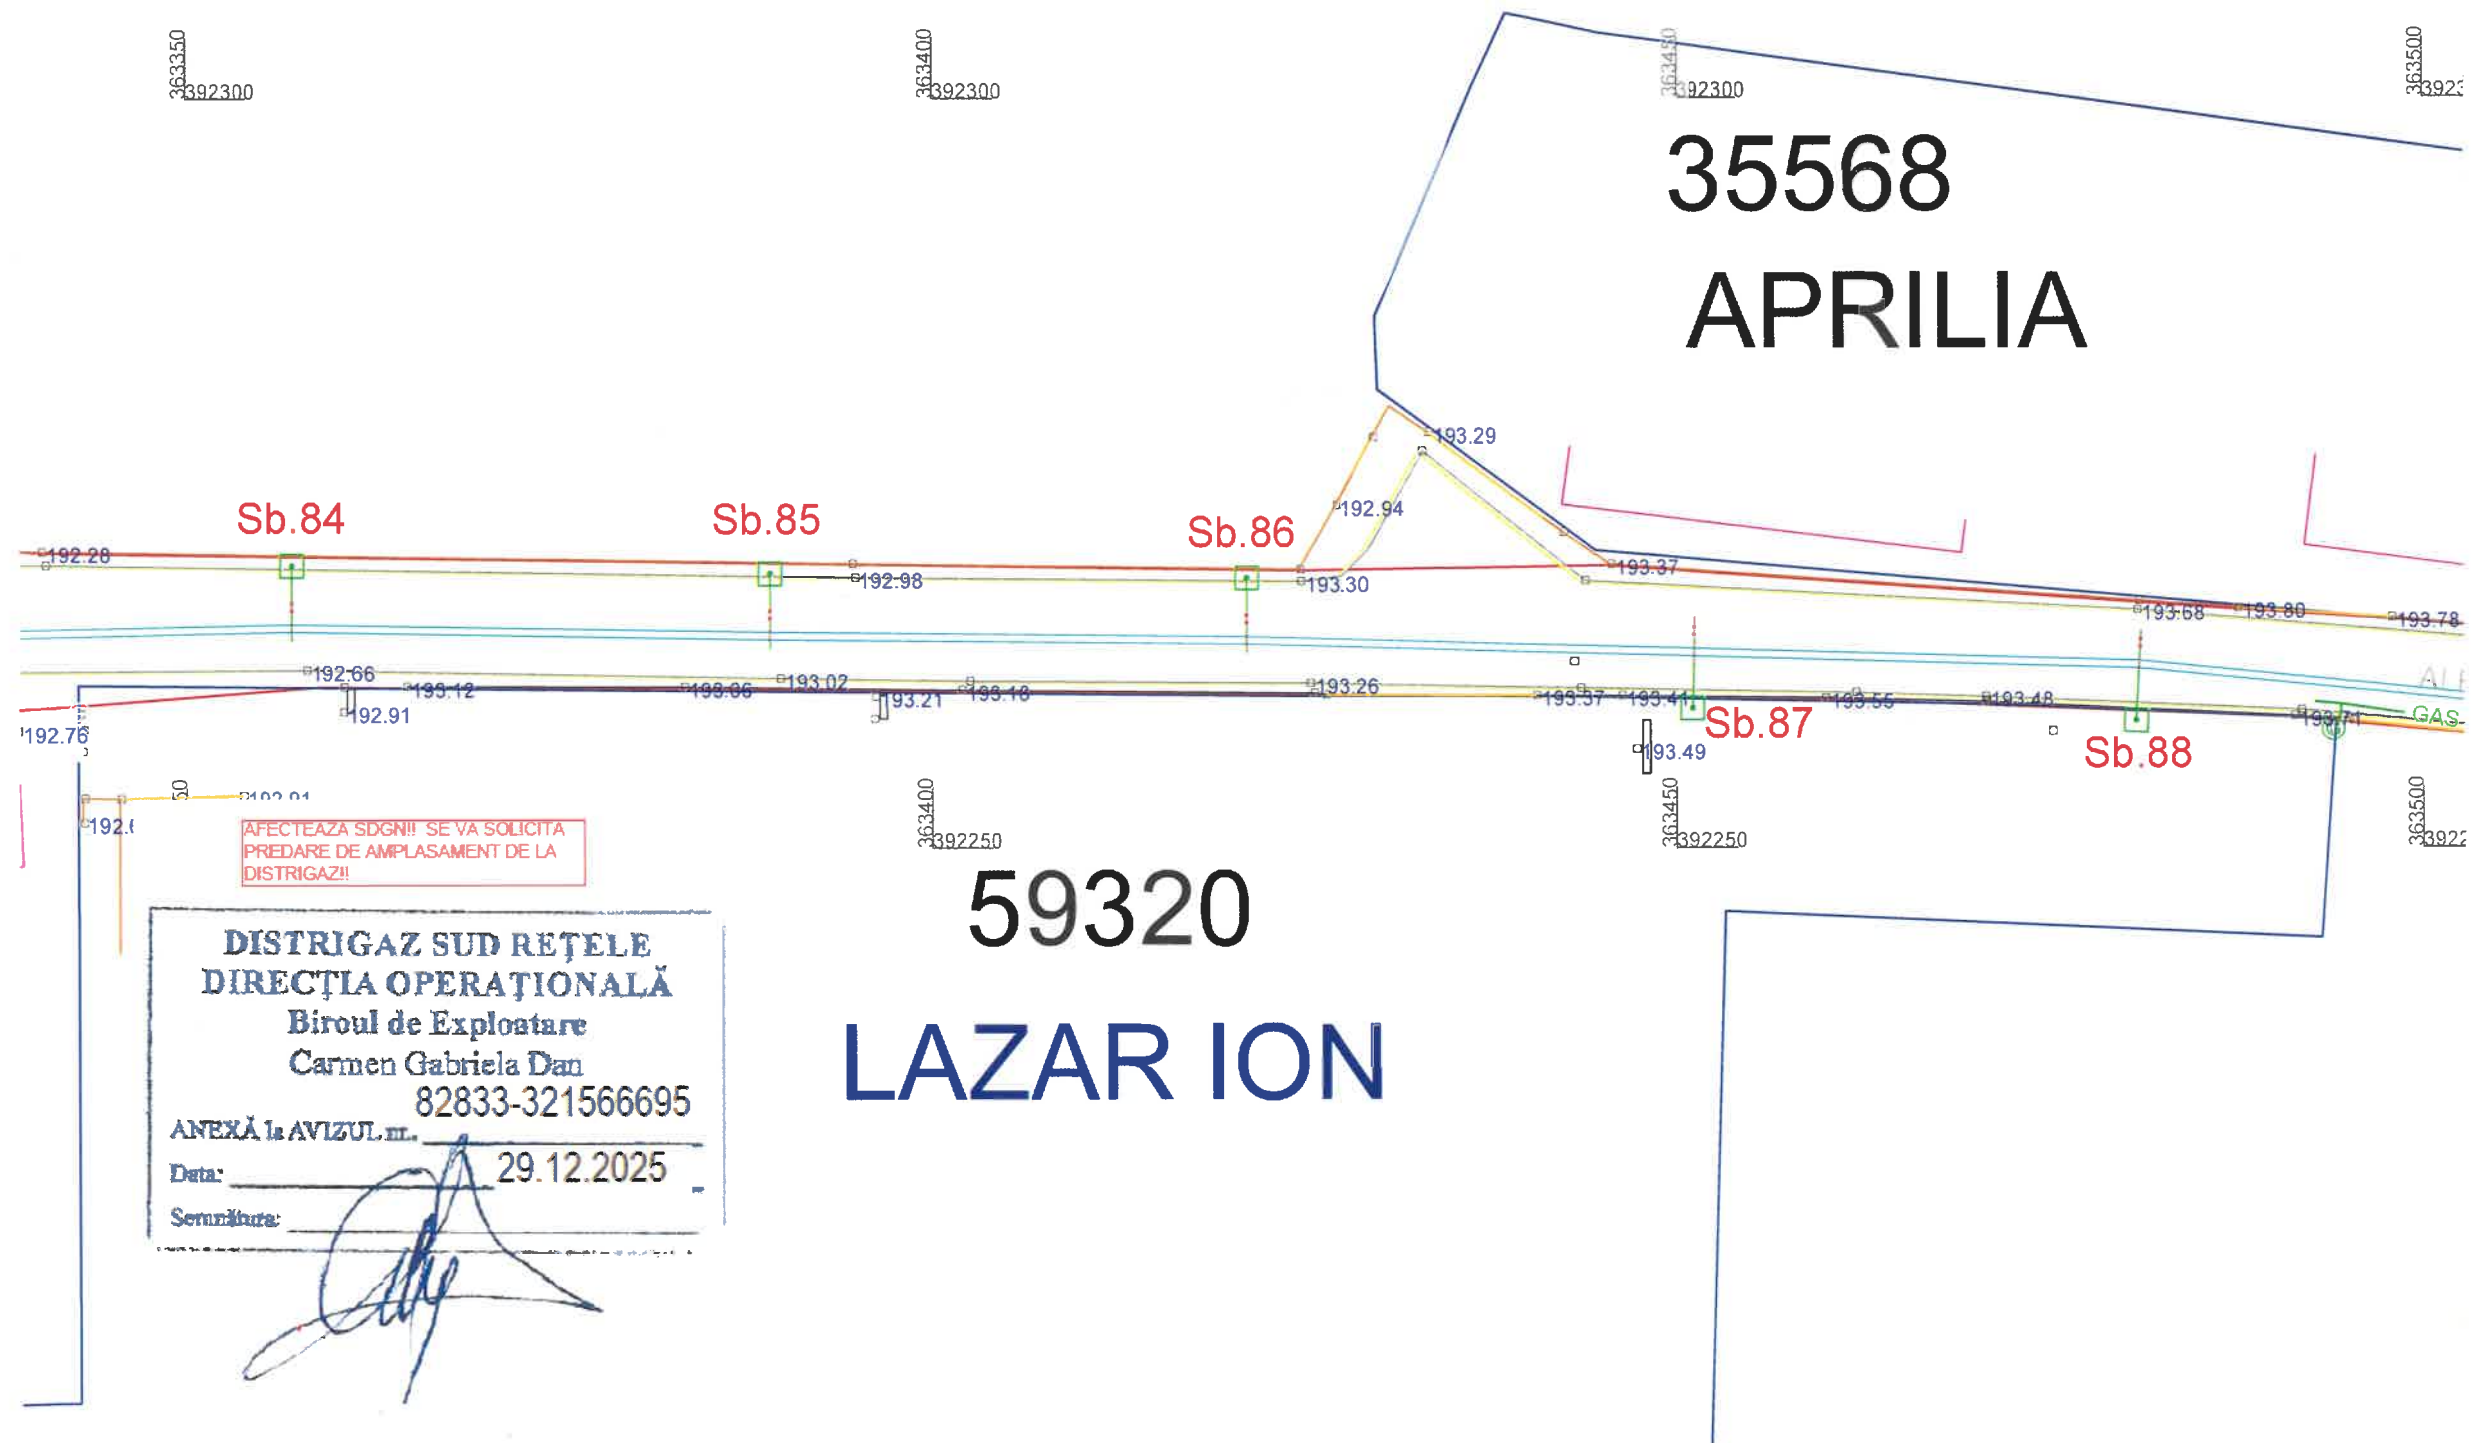


Legenda	
	Consola 6-6,5m cale dubla
	Consola 6-6,5m cale simpla
	Consola 5m cale simpla
	Consola 5m cale dubla
	Consola 4m cale simpla
	Rețea de contact proiectată
	Rețea de contact existentă
	Rețea de contact ce urmează a fi proiectată (alt proiect)
	Stâlpi metalici rețea de contact
	Stâlpi de beton rețea de contact

Verificator		Nume	Semnatura	Cerinta		Referat de verificare/Raport de expertiza tehnica	
Proiectat		ing. G. Stoico		Verificat		ing. M. Iacob	Aprobat
Desenat		ing. G. Stoico		Data		April. 2024	Scara
Beneficiar:		Denumire proiect:		EXTINDERE TRANSPORT PUBLIC CU TROLEIBUZUL IN MUNICIPIUL TARGU JIU ETAPA I		Faza	
PRIMARIA TARGU JIU		Denumire planșă:		PLAN DE SITUATIE - Etapa I RETEA DE CONTACT - Str. Aleea VICTORIEI		Revizie	
Nr. desen:		EP-2404-010/I-114		Plansa		14/25	



4  
AR

1

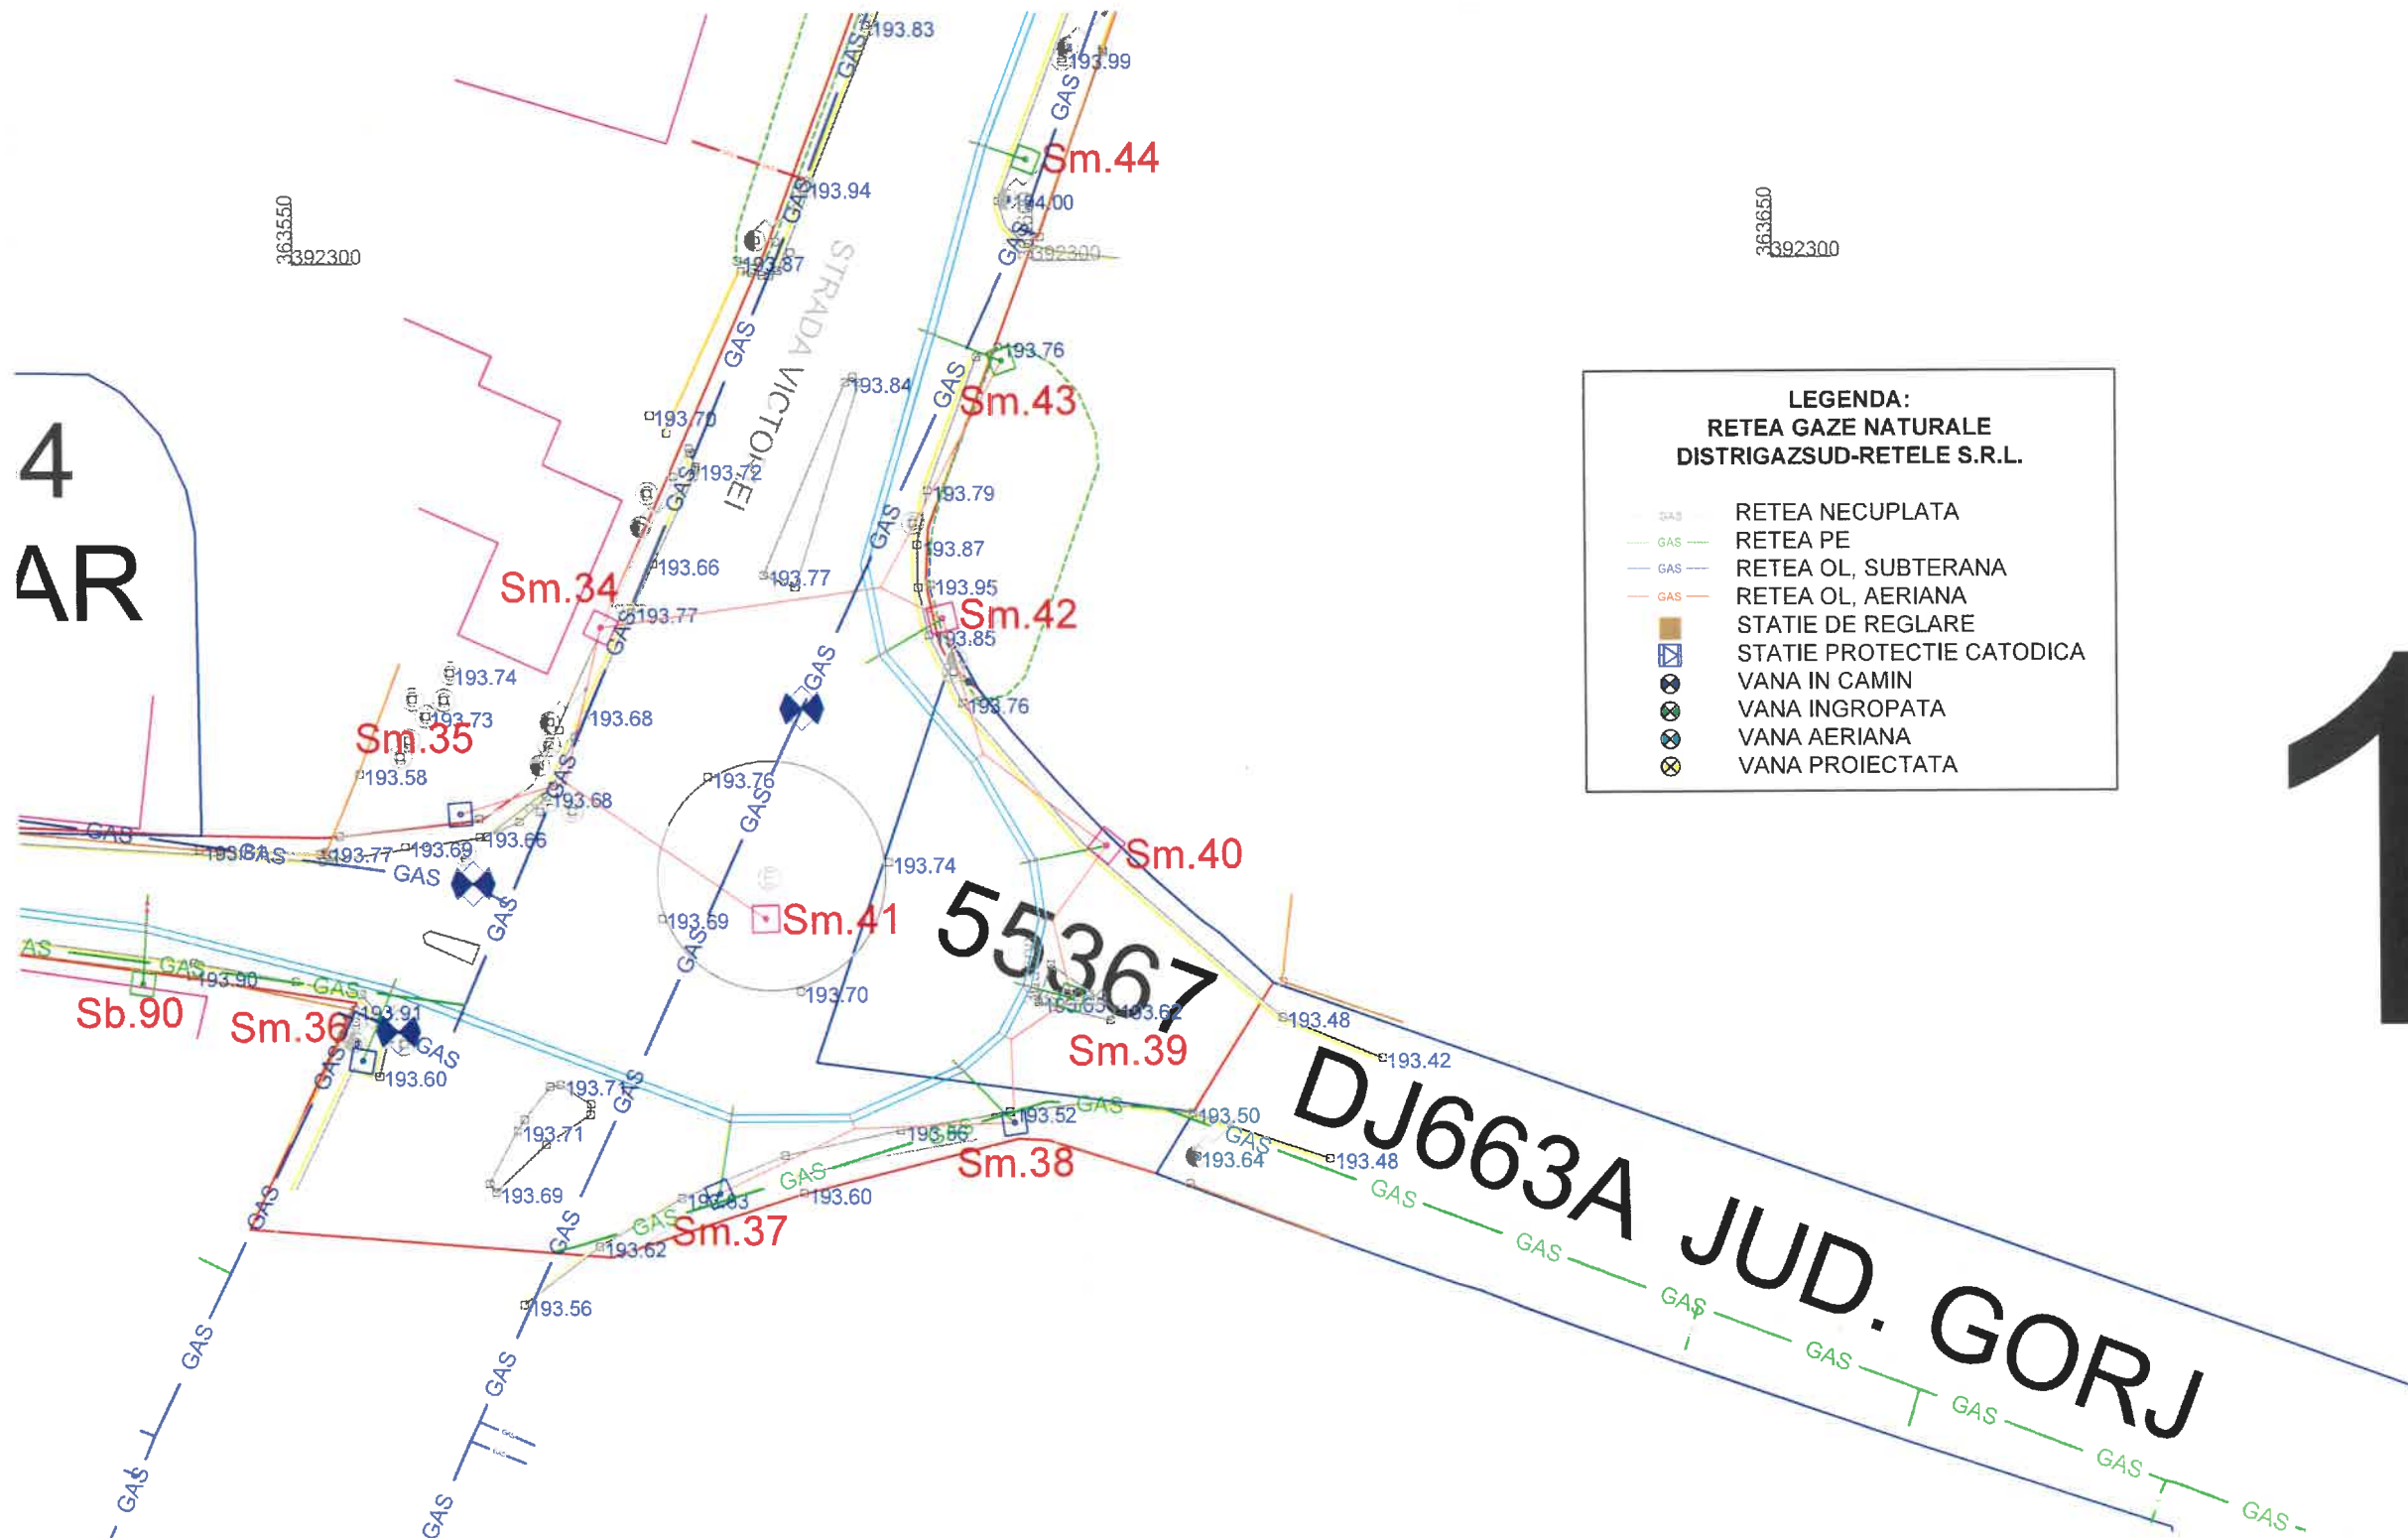

LEGENDA:	
RETEA GAZE NATURALE	
DISTRIGAZSUD-RETELE S.R.L.	
	RETEA NECUPLATA
	RETEA PE
	RETEA OL, SUBTERANA
	RETEA OL, AERIANA
	STATIE DE REGLARE
	STATIE PROTECTIE CATODICA
	VANA IN CAMIN
	VANA INGROPATA
	VANA AERIANA
	VANA PROIECTATA

AFECTEAZA SDGNII SE VA SOLICITA  
PREDARE DE AMPLASAMENT DE LA  
DISTRIGAZII

**DISTRIGAZ SUD REȚELE**  
**DIRECȚIA OPERAȚIONALĂ**

Biroul de Exploatare

Carmen Gabriela Dan


82833-321566695

ANEXĂ la AVIZUL nr.

Data: 29.12.2025

Semnatura:

Legenda

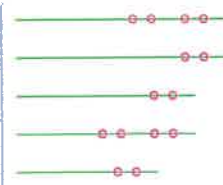

Consola 6-6,5m cale dubla

Consola 6-6,5m cale simpla

Consola 5m cale simpla

Consola 5m cale dubla

Consola 4m cale simpla

Rețea de contact proiectata

Rețea de contact existenta

Rețea de contact ce urmeaza a fi  
proiectata (alt proiect)

Sm.

Sb. SbM.

Stalpi metalici rețea de contact

Stalpi de beton rețea de contact

Verificator	Nume	Semnatura	Cerinta	Referat de verificare/Raport de expertiza tehnica titlu/nr./data		
Proiectat	ing. G. Stoica		Verificat	ing. M. Iacob	Aprobat	ing. Gh. Stelu
Desenat	ing. G. Stoica		Data	April. 2024	Scara	1:500
Beneficiar:			Denumire proiect:			Faza
PRIMARIA TARGU JIU			EXTINDERE TRANSPORT PUBLIC CU TROLEIBUZUL IN MUNICIPIUL TARGU JIU ETAPA I			SF
			Denumire plansa:			Revizie
			PLAN DE SITUATIE - Etapa I RETEA DE CONTACT - ROND - Str. Aleea VICTORIEI - Str. VICTORIEI			-
			Nr. desen:			Plansa
			EP-2404-010/I-115			15/25



S.C. ELECTROPROIECT S.A.  
Strada Cernauti, nr. 27C, Sector 2, 022183  
Bucuresti

LEGENDA:  
RETEA GAZE NATURALE  
DISTRIGAZSUD-RETELE S.R.L.

GAS

RETEA NECUPLATA

GAS

RETEA PE

GAS

RETEA OL, SUBTERANA

GAS

RETEA OL, AERIANA

STATIE DE REGLARE

STATIE PROTECTIE CATODICA

VANA IN CAMIN

VANA INGROPATA

VANA AERIANA

VANA PROIECTATA

APECTEAZA SDGN!! SE VA SOLICITA  
PREDARE DE AMPLASAMENT DE LA  
DISTRIGAZ!!

DISTRIGAZ SUD REȚELE  
DIRECȚIA OPERAȚIONALĂ  
Biroul de Exploatare  
Carmen Gabriela Dan  
82833-321566695

ANEXĂ la AVIZUL nr. \_\_\_\_\_

Data: 29.12.2025

Semnatura:

Legenda

Consola 6-6,5m cale dubla

Consola 6-6,5m cale simpla

Consola 5m cale simpla

Consola 5m cale dubla

Consola 4m cale simpla


Retea de contact proiectata

Retea de contact existenta

Retea de contact ce urmeaza a fi proiectata (alt proiect)

Sm.  
Sb. SbM.

Stalpi metalici retea de contact  
Stalpi de beton retea de contact

Verificator		Nume	Semnatura	Cerinta	Referat de verificare/Raport de expertiza tehnica titlu/nr./data		
Proiectat		ing. G. Stoica		Verificat	ing. M. Iacob	Aprobat	ing. Gh. Stefu
Desenat		ing. G. Stoica		Data	April. 2024	Scara	1:500
Beneficiar:		Denumire proiect: EXTINDERE TRANSPORT PUBLIC CU TROLEIBUZUL IN MUNICIPIUL TARGU JIU ETAPA I					Faza SF
PRIMARIA TARGU JIU		Denumire plansa: PLAN DE SITUATIE - Etapa I RETEA DE CONTACT - Str. VICTORIEI					Revizie -
		Nr. desen: S.C. ELECTROPROIECT S.A. Strada Cernautii, nr 27C, Sector 2, 022183 Bucuresti					Plansa 16/25
		EP-2404-010/I-116					





LEGENDA:  
RETEA GAZE NATURALE  
DISTRIGAZSUD-RETELE S.R.L.

GAS RETEA NECUPLATA  
GAS RETEA PE  
GAS RETEA OL, SUBTERANA  
GAS RETEA OL, AERIANA  
STATIE DE REGLARE  
STATIE PROTECTIE CATODICA  
VANA IN CAMIN  
VANA INGROPATA  
VANA AERIANA  
VANA PROIECTATA

APECTEAZA SDGN!! SE VA SOLICITA  
PREDARE DE AMPLASAMENT DE LA  
DISTRIGAZ!!

DISTRIGAZ SUD RETELE  
DIRECTIA OPERATIONALA  
Biroul de Exploatare  
Carmen Gabriela Dan  
82833-321566695  
ANEXA la AVIZUL nr. \_\_\_\_\_  
Data: 29.12.2025  
Semnatura: \_\_\_\_\_

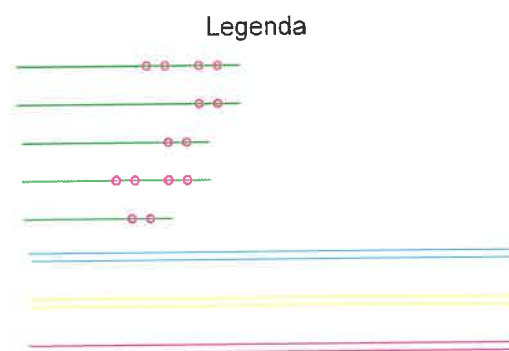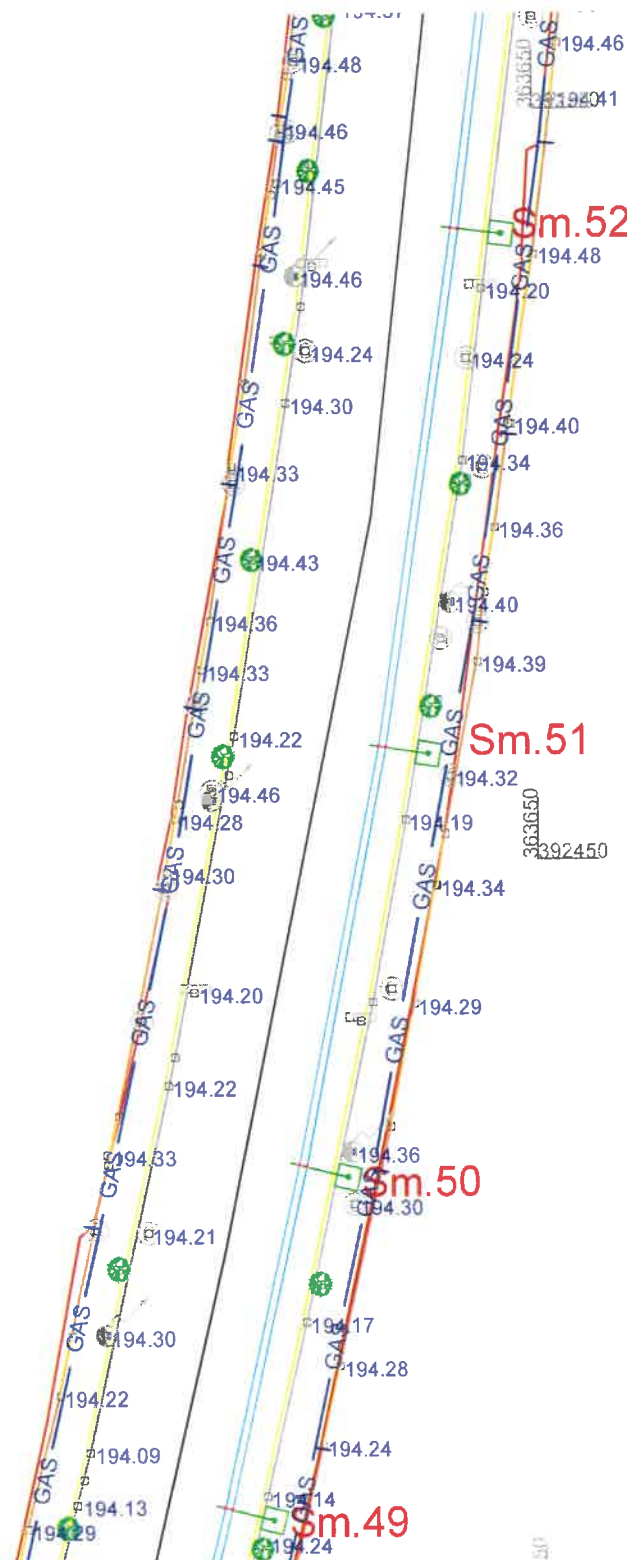

Consola 6-6,5m cale dubla  
Consola 6-6,5m cale simpla  
Consola 5m cale simpla  
Consola 5m cale dubla  
Consola 4m cale simpla  
Retea de contact proiectata  
Retea de contact existenta  
Retea de contact ce urmeaza a fi  
proiectata (alt proiect)

Sm.  
Sb. SbM.

Stalpi metalici retea de contact  
Stalpi de beton retea de contact



Verificator	Nume	Semnatura	Cerinta	Referat de verificare/Raport de expertiza tehnica titlu/nr./data			
Proiectat	ing. G. Stoica		Verificat	ing. M. Iacob	Aprobat	ing. Ch. Stelu	
Desenat	ing. G. Stoica		Data	April. 2024	Scara	1:500	
Beneficiar:			Denumire proiect:				Faza
PRIMARIA TARGU JIU			EXTINDERE TRANSPORT PUBLIC CU TROLEIBUZUL IN MUNICIPIUL TARGU JIU ETAPA I				SF
			Denumire plansa:				Revizie
			PLAN DE SITUATIE - Etapa I RETEA DE CONTACT - Str. VICTORIEI				-
			Nr. desen:				Plansa
			S.C. ELECTROPROIECT S.A. Strada Cernauti, nr 27C, Sector 2, 022183 Bucuresti				17/25
			EP-2404-010/I-117				

LEGENDA:  
RETEA GAZE NATURALE  
DISTRIGAZSUD-RETELE S.R.L.

- RETEA NECUPLATA
- RETEA PE
- RETEA OL, SUBTERANA
- RETEA OL, AERIANA
- STATIE DE REGLARE
- STATIE PROTECTIE CATODICA
- VANA IN CAMIN
- VANA INGROPATA
- VANA AERIANA
- VANA PROIECTATA

AFECTEAZA SDGN!! SE VA SOLICITA  
PREDARE DE AMPLASAMENT DE LA  
DISTRIGAZ!!

DISTRIGAZ SUD REȚELE  
DIRECȚIA OPERAȚIONALĂ  
Biroul de Exploatare  
Carmen Gabriela Dan  
82833-321566695  
ANEXĂ la AVIZUL nr. \_\_\_\_\_  
Data: 29.12.2025  
Semnatura: \_\_\_\_\_

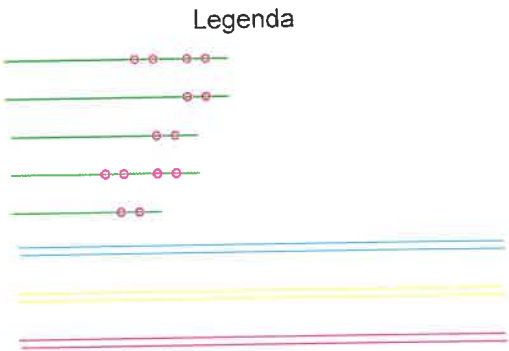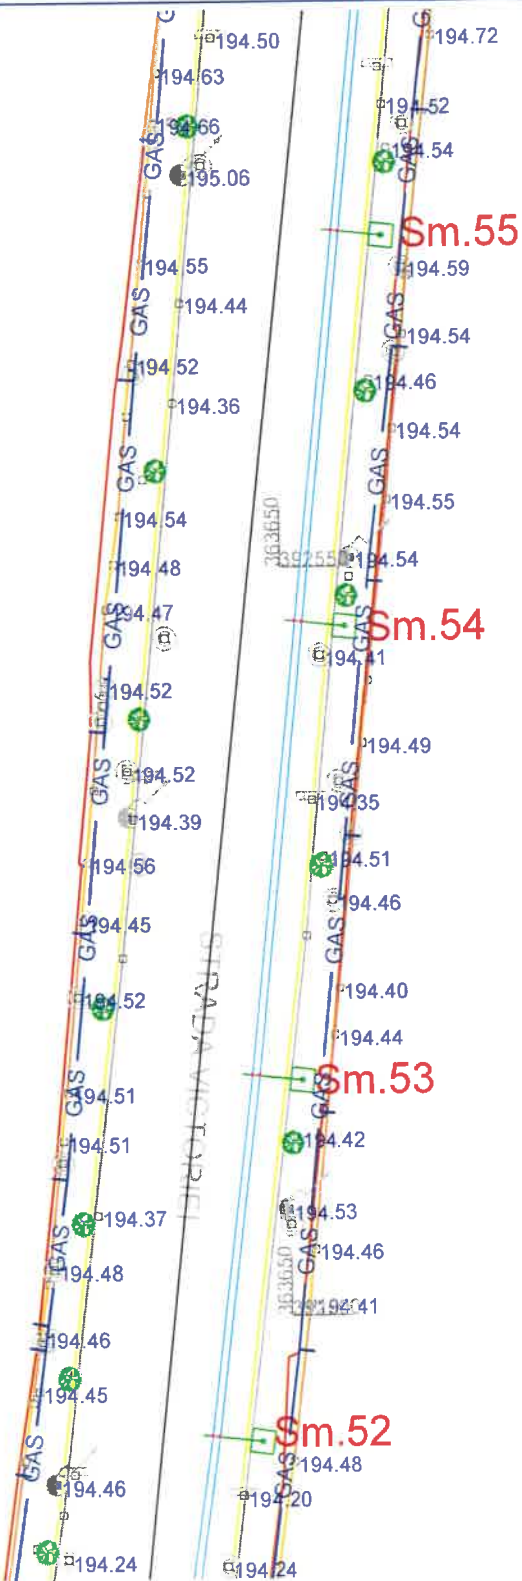


Consola 6-6,5m cale dubla  
Consola 6-6,5m cale simpla  
Consola 5m cale simpla  
Consola 5m cale dubla  
Consola 4m cale simpla  
Retea de contact proiectata  
Retea de contact existenta  
Retea de contact ce urmeaza a fi proiectata (alt proiect)  
Stalpi metalici retea de contact  
Stalpi de beton retea de contact

Verificator	Nume	Semnatura	Cerinta	Referat de verificare/Raport de expertiza tehnica titlu/nr./data			
Proiectat	ing. G. Stoica		Verificat	ing. M. Iacob	Aprobat	ing. Gh. Stelu	Faza
Desenat	ing. G. Stoica		Data	April. 2024	Scara	1:500	
Beneficiar:			Denumire proiect:				Faza
PRIMARIA TARGU JIU			EXTINDERE TRANSPORT PUBLIC CU TROLEIBUZUL IN MUNICIPIUL TARGU JIU ETAPA I				SF
			Denumire plansa:				Revizie
			PLAN DE SITUATIE - Etapa I RETEA DE CONTACT - Str. VICTORIEI				-
			Nr. desen:				Plansa
			S.C. ELECTROPROIECT S.A. Strada Gernauti, nr 27C, Sector 2. 022183 Bucuresti				18/25

EP-2404-010/I-118



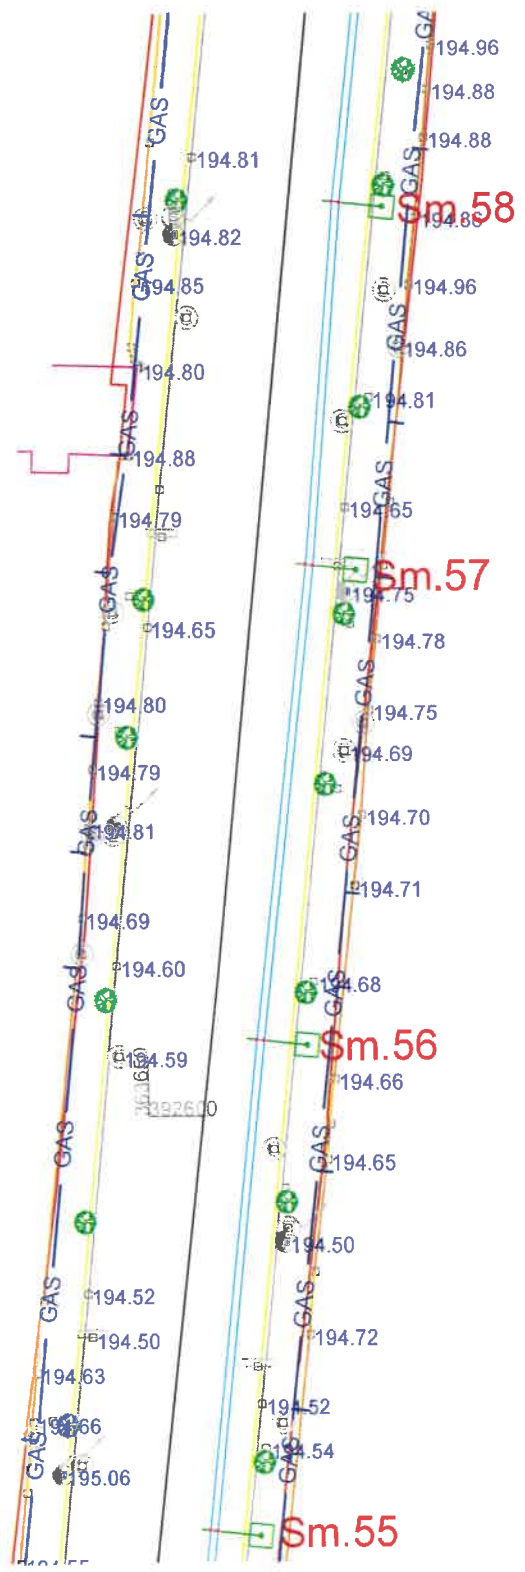

**LEGENDA:**  
**RETEA GAZE NATURALE**  
**DISTRIGAZSUD-RETELE S.R.L.**

- RETEA NECUPLATA
- RETEA PE
- RETEA OL, SUBTERANA
- RETEA OL, AERIANA
- STATIE DE REGLARE
- STATIE PROTECTIE CATODICA
- VANA IN CAMIN
- VANA INGROPATA
- VANA AERIANA
- VANA PROIECTATA

APECTEAZA SDGN!! SE VA SOLICITA  
PREDARE DE AMPLASAMENT DE LA  
DISTRIGAZ!!

**DISTRIGAZ SUD REȚELE**  
**DIRECȚIA OPERAȚIONALĂ**  
**Biroul de Exploatare**  
**Carmen Gabriela Dan**  
**82833-321566695**

ANEXĂ la AVIZUL nr. \_\_\_\_\_  
Data: 29.12.2025  
Semnatura: \_\_\_\_\_

**Legenda**

- Consola 6-6,5m cale dubla
- Consola 6-6,5m cale simpla
- Consola 5m cale simpla
- Consola 5m cale dubla
- Consola 4m cale simpla
- Retea de contact proiectata
- Retea de contact existenta
- Retea de contact ce urmeaza a fi proiectata (alt proiect)
- Sm. Stalpi metalici retea de contact
- Sb. SbM. Stalpi de beton retea de contact

Verificator		Nume	Semnatura	Cerinta	Referat de verificare/Raport de expertiza tehnica titlu/nr./data		
Proiectat	ing. G. Stoica			Verificat	ing. M. Iacob	Aprobat	ing. Gh. Stefu
Desenat	ing. G. Stoica			Data	April. 2024	Scara	1:500
Beneficiar:		Denumire proiect:					Faza
PRIMARIA TARGU JIU		EXTINDERE TRANSPORT PUBLIC CU TROLEIBUZUL IN MUNICIPIUL TARGU JIU ETAPA I					SF
		Denumire plansa:					Revizie
		PLAN DE SITUATIE - Etapa I RETEA DE CONTACT - Str. VICTORIEI					-
		Nr. desen:					Plansa
		S.C. ELECTROPROIECT S.A. Strada Cernauti, nr 27C, Sector 2, 022183 Bucuresti					
		EP-2404-010/I-119					19/25

LEGENDA:  
RETEA GAZE NATURALE  
DISTRIGAZSUD-RETELE S.R.L.



GAS RETEA NECUPLATA  
GAS RETEA PE  
GAS RETEA OL, SUBTERANA  
GAS RETEA OL, AERIANA

STATIE DE REGLARE  
STATIE PROTECTIE CATODICA  
VANA IN CAMIN  
VANA INGROPATA  
VANA AERIANA  
VANA PROIECTATA

AFECTEAZA SOGNI! SE VA SOLICITA  
PREDARE DE AMPLASAMENT DE LA  
DISTRIGAZI!

DISTRIGAZ SUD REȚELE  
DIRECȚIA OPERAȚIONALĂ  
Biroul de Exploatare  
Carmen Gabriela Dan  
82833-321566695

ANEXĂ la AVIZUL nr.  
Data: 29.12.2025  
Semnatura:

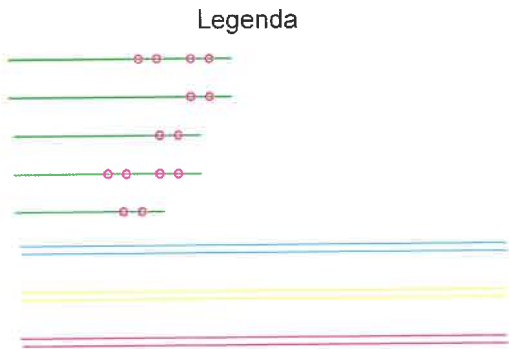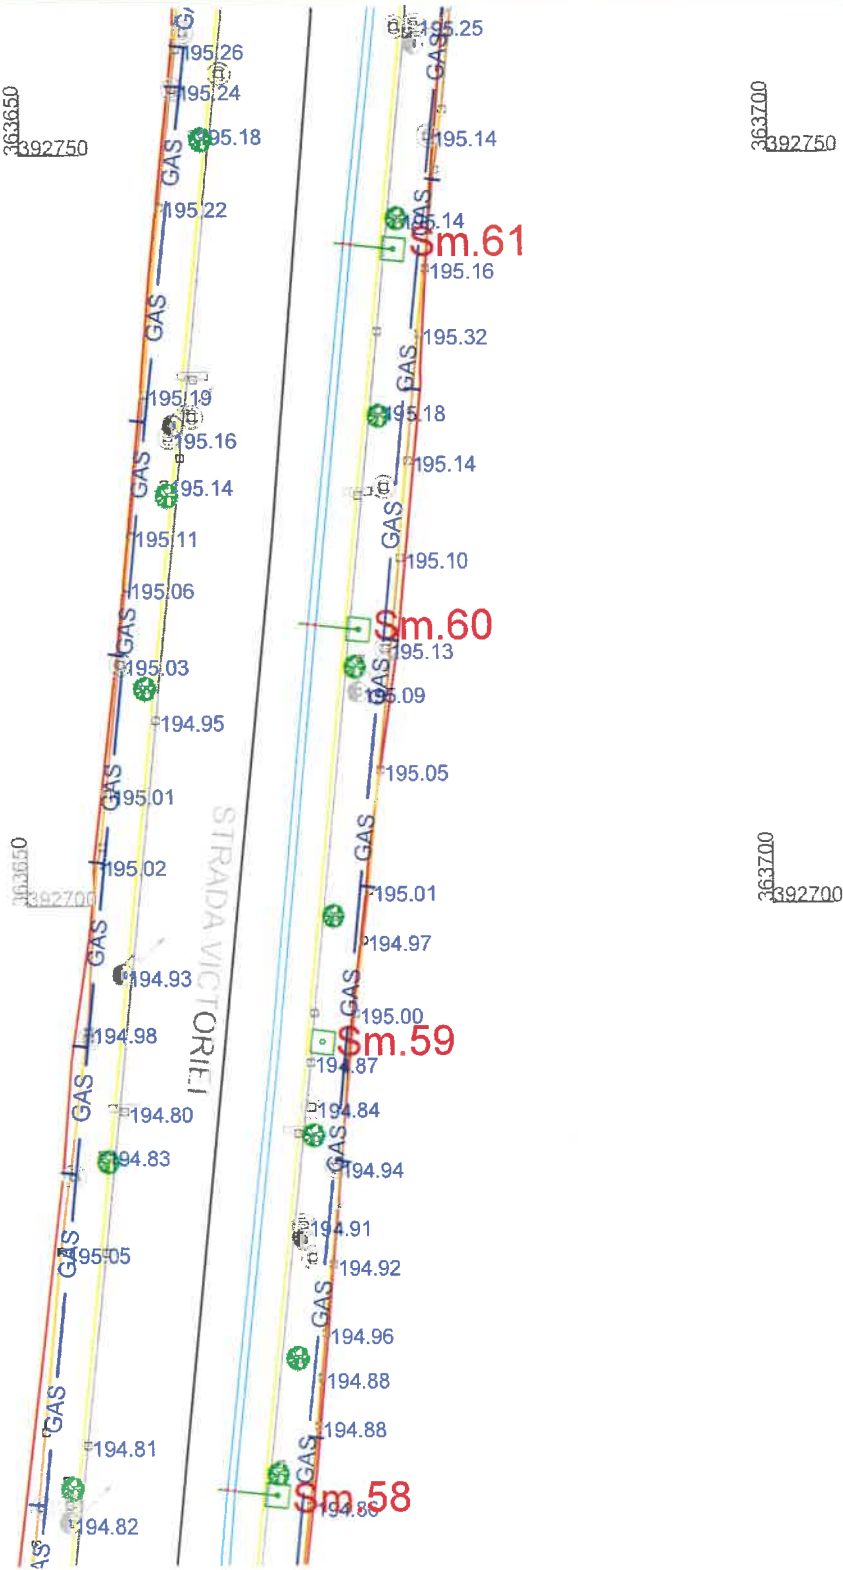

Sm. Stalpi metalici retea de contact  
Sb. SbM. Stalpi de beton retea de contact

Verificator		Nume	Semnatura	Cerinta		Referat de verificare/Raport de expertiza tehnica titlu/nr./data		
Proiectat		ing. G. Stoica		Verificat		ing. M. Iacob	Aprobat	ing. Gh. Stefu
Desenat		ing. G. Stoica		Data		April. 2024	Scara	1:500
Beneficiar:				Denumire proiect:				Faza
PRIMARIA TARGU JIU				EXTINDERE TRANSPORT PUBLIC CU TROLEIBUZUL IN MUNICIPIUL TARGU JIU ETAPA I				SF
				Denumire plansa:				Revizie
				PLAN DE SITUATIE - Etapa I RETEA DE CONTACT - Str. VICTORIEI				-
				Nr. desen:				Plansa
				S.C. ELECTROPROIECT S.A. Strada Cernavui, nr 27C, Sector 2. 022183 Bucuresti				20/25
				EP-2404-010/I-120				



LEGENDA:  
RETEA GAZE NATURALE  
DISTRIGAZSUD-RETELE S.R.L.

- RETEA NECUPLATA
- RETEA PE
- RETEA OL, SUBTERANA
- RETEA OL, AERIANA
- STATIE DE REGLARE
- STATIE PROTECTIE CATODICA
- VANA IN CAMIN
- VANA INGROPATA
- VANA AERIANA
- VANA PROIECTATA

AFECTEAZA SDGNI! SE VA SOLICITA  
PREDARE DE AMPLASAMENT DE LA  
DISTRIGAZ!!

DISTRIGAZ SUD REȚELE  
DIRECȚIA OPERAȚIONALĂ  
Biroul de Exploatare  
Carmen Gabriela Dan  
82833-321566695


ANEXĂ la AVIZUL nr.

Data: 29.12.2025

Semnatura:

Cofret separatori ±  
prevazut in alt proiect

Legenda

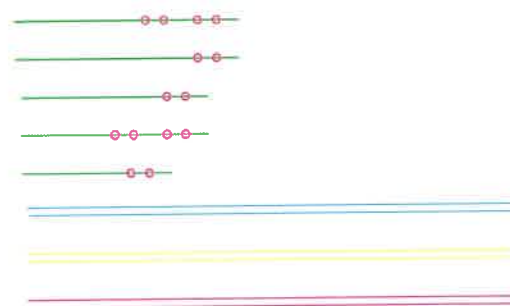

Consola 6-6,5m cale dubla  
Consola 6-6,5m cale simpla  
Consola 5m cale simpla  
Consola 5m cale dubla  
Consola 4m cale simpla  
Rețea de contact proiectata  
Rețea de contact existenta  
Rețea de contact ce urmeaza a fi  
proiectata (alt proiect)

Sm.  
Sb. SbM.

Stalpi metalici rețea de contact  
Stalpi de beton rețea de contact


Verificator	Nume	Semnatura	Cerinta	Referat de verificare/Raport de expertiza tehnica titlu/nr./data		
Proiectat	ing. G. Stoica		Verificat	ing. M. Iacob	Aprobat	ing. Gh. Stefu
Desenat	ing. G. Stoica		Data	April. 2024	Scara	1:500
Beneficiar:			Denumire proiect:			Faza
PRIMARIA TARGU JIU			EXTINDERE TRANSPORT PUBLIC CU TROLEIBUZUL IN MUNICIPIUL TARGU JIU ETAPA I			SF
			Denumire plansa:			Revizie
			PLAN DE SITUATIE - Etapa I RETEA DE CONTACT - Str. VICTORIEI			-
			Nr. desen:			Plansa
			EP-2404-010/I-121			21/25

LEGENDA:  
RETEA GAZE NATURALE  
DISTRIGAZSUD-RETELE S.R.L.

- RETEA NECUPLATA
- RETEA PE
- RETEA OL, SUBTERANA
- RETEA OL, AERIANA
- STATIE DE REGLARE
- STATIE PROTECTIE CATODICA
- VANA IN CAMIN
- VANA INGROPATA
- VANA AERIANA
- VANA PROIECTATA

APECTEZA SDGNI! SE VA SOLICITA  
PREDARE DE AMPLASAMENT DE LA  
DISTRIGAZ!

DISTRIGAZ SUD REȚELE  
DIRECȚIA OPERAȚIONALĂ  
Biroul de Exploatare  
Carmen Gabriela Dan  
82833-321566695  
ANEXĂ la AVIZUL nr. \_\_\_\_\_  
Data: 29.12.2025  
Semnatura: \_\_\_\_\_

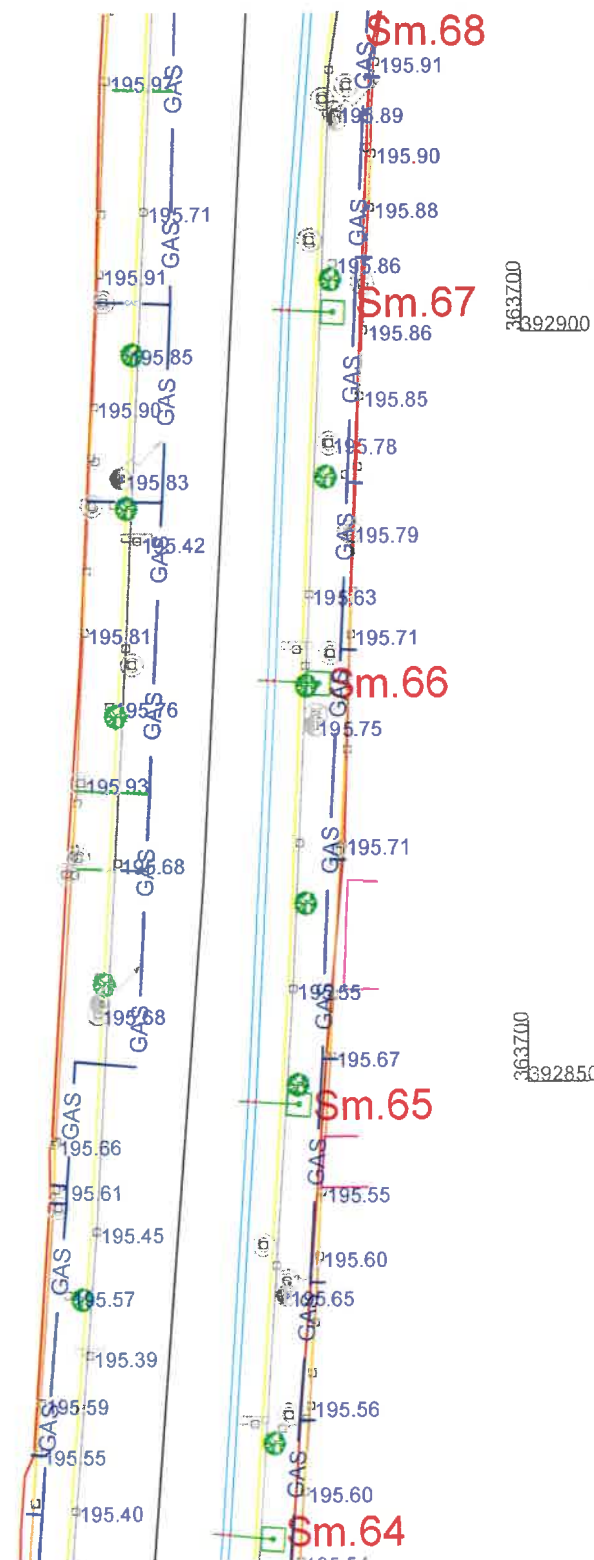

Legenda


- Consola 6-6,5m cale dubla
- Consola 6-6,5m cale simpla
- Consola 5m cale simpla
- Consola 5m cale dubla
- Consola 4m cale simpla
- Retea de contact proiectata
- Retea de contact existenta
- Retea de contact ce urmeaza a fi proiectata (alt proiect)

Sm. Stalpi metalici retea de contact  
Sb. SbM. Stalpi de beton retea de contact

Verificator		Nume	Semnatura	Cerinta	Referat de verificare/Raport de expertiza tehnica titlu/nr./data		
Proiectat	ing. G. Stoica			Verificat	ing. M. Iacob	Aprobat	ing. Gh. Stelu
Desenat	ing. G. Stoica			Data	April. 2024	Scara	1:500
Beneficiar:		Denumire proiect:				Faza	
PRIMARIA TARGU JIU		EXTINDERE TRANSPORT PUBLIC CU TROLEIBUZUL IN MUNICIPIUL TARGU JIU ETAPA 1				SF	
		Denumire plansa:				Revizie	
		PLAN DE SITUATIE - Etapa 1 RETEA DE CONTACT - Str. VICTORIEI				-	
		Nr. desen:				Plansa	
		S.C. ELECTROPROIECT S.A. Strada Cernauti, nr 27C, Sector 2, 022183 Bucuresti				EP-2404-010/I-122	
						22/25	





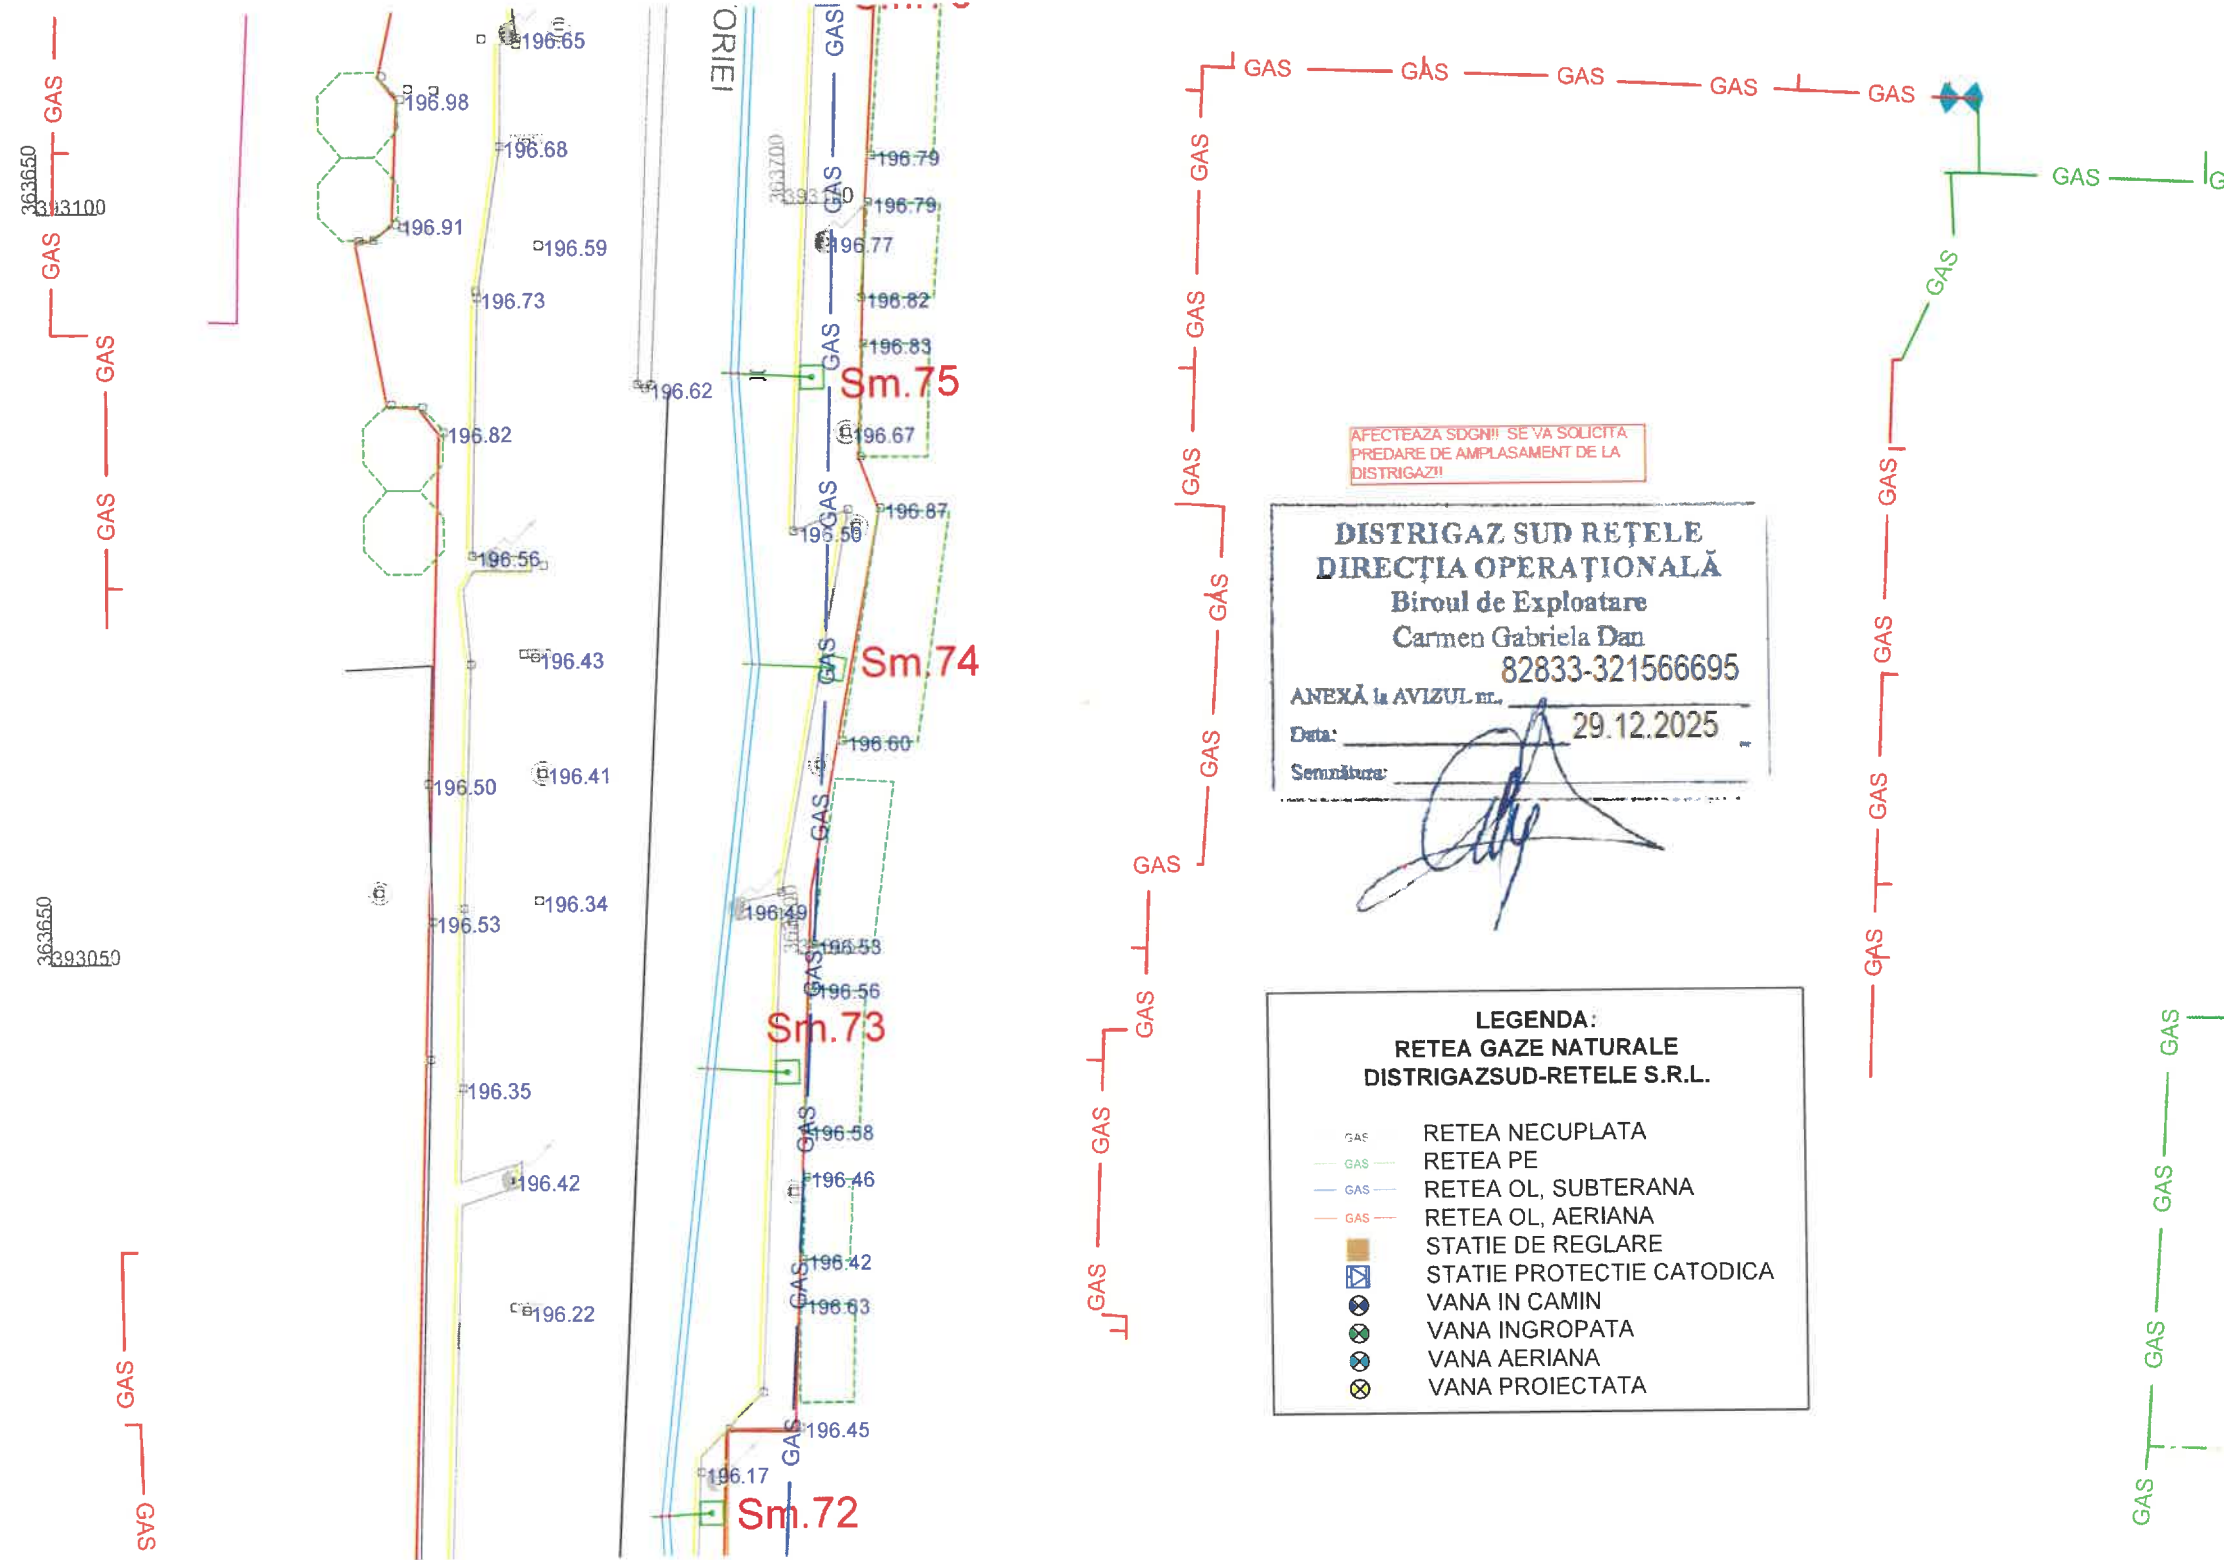

APECTEZA SDGNI! SE VA SOLICITA  
PREDARE DE AMPLASAMENT DE LA  
DISTRIGAZI!

**DISTRIGAZ SUD REȚELE**  
**DIRECȚIA OPERAȚIONALĂ**  
Biroul de Exploatare  
Carmen Gabriela Dan  
82833-321566695  
ANEXĂ la AVIZUL nr. \_\_\_\_\_  
Data: 29.12.2025  
Semnatura: \_\_\_\_\_

**LEGENDA:**  
**RETEA GAZE NATURALE**  
**DISTRIGAZSUD-RETELE S.R.L.**

- GAE RETEA NECUPLATA
- GAS RETEA PE
- GAS RETEA OL, SUBTERANA
- GAS RETEA OL, AERIANA
- STATIE DE REGLARE
- ⊠ STATIE PROTECTIE CATODICA
- ⊗ VANA IN CAMIN
- ⊗ VANA INGROPATA
- ⊗ VANA AERIANA
- ⊗ VANA PROIECTATA


**Legenda**

- Consola 6-6,5m cale dubla
- Consola 6-6,5m cale simpla
- Consola 5m cale simpla
- Consola 5m cale dubla
- Consola 4m cale simpla
- Retea de contact proiectata
- Retea de contact existenta
- Retea de contact ce urmeaza a fi proiectata (alt proiect)
- Sm. Stalpi metalici retea de contact
- Sb. Sbm. Stalpi de beton retea de contact

Verificator		Nume	Semnatura	Cerinta		Referat de verificare/Raport de expertiza tehnica titlu/nr./data		
Proiectat	ing. G. Stoica			Verificat	ing. M. Iacob		Aprobat	ing. Gh. Stifu
Desenat	ing. G. Stoica			Data	April. 2024		Scara	1:500
Beneficiar:				Denumire proiect:				Faza
PRIMARIA TARGU JIU				EXTINDERE TRANSPORT PUBLIC CU TROLEIBUZUL IN MUNICIPIUL TARGU JIU ETAPA I				SF
				Denumire plansa:				Revizie
				PLAN DE SITUATIE - Etapa 1 RETEA DE CONTACT - Str. VICTORIEI				-
				Nr. desen:				Plansa
				S.C. ELECTROPROIECT S.A. Strada Cernauti, nr 27C, Sector 2, 022183 Bucuresti				24/25

EP-2404-010/I-124



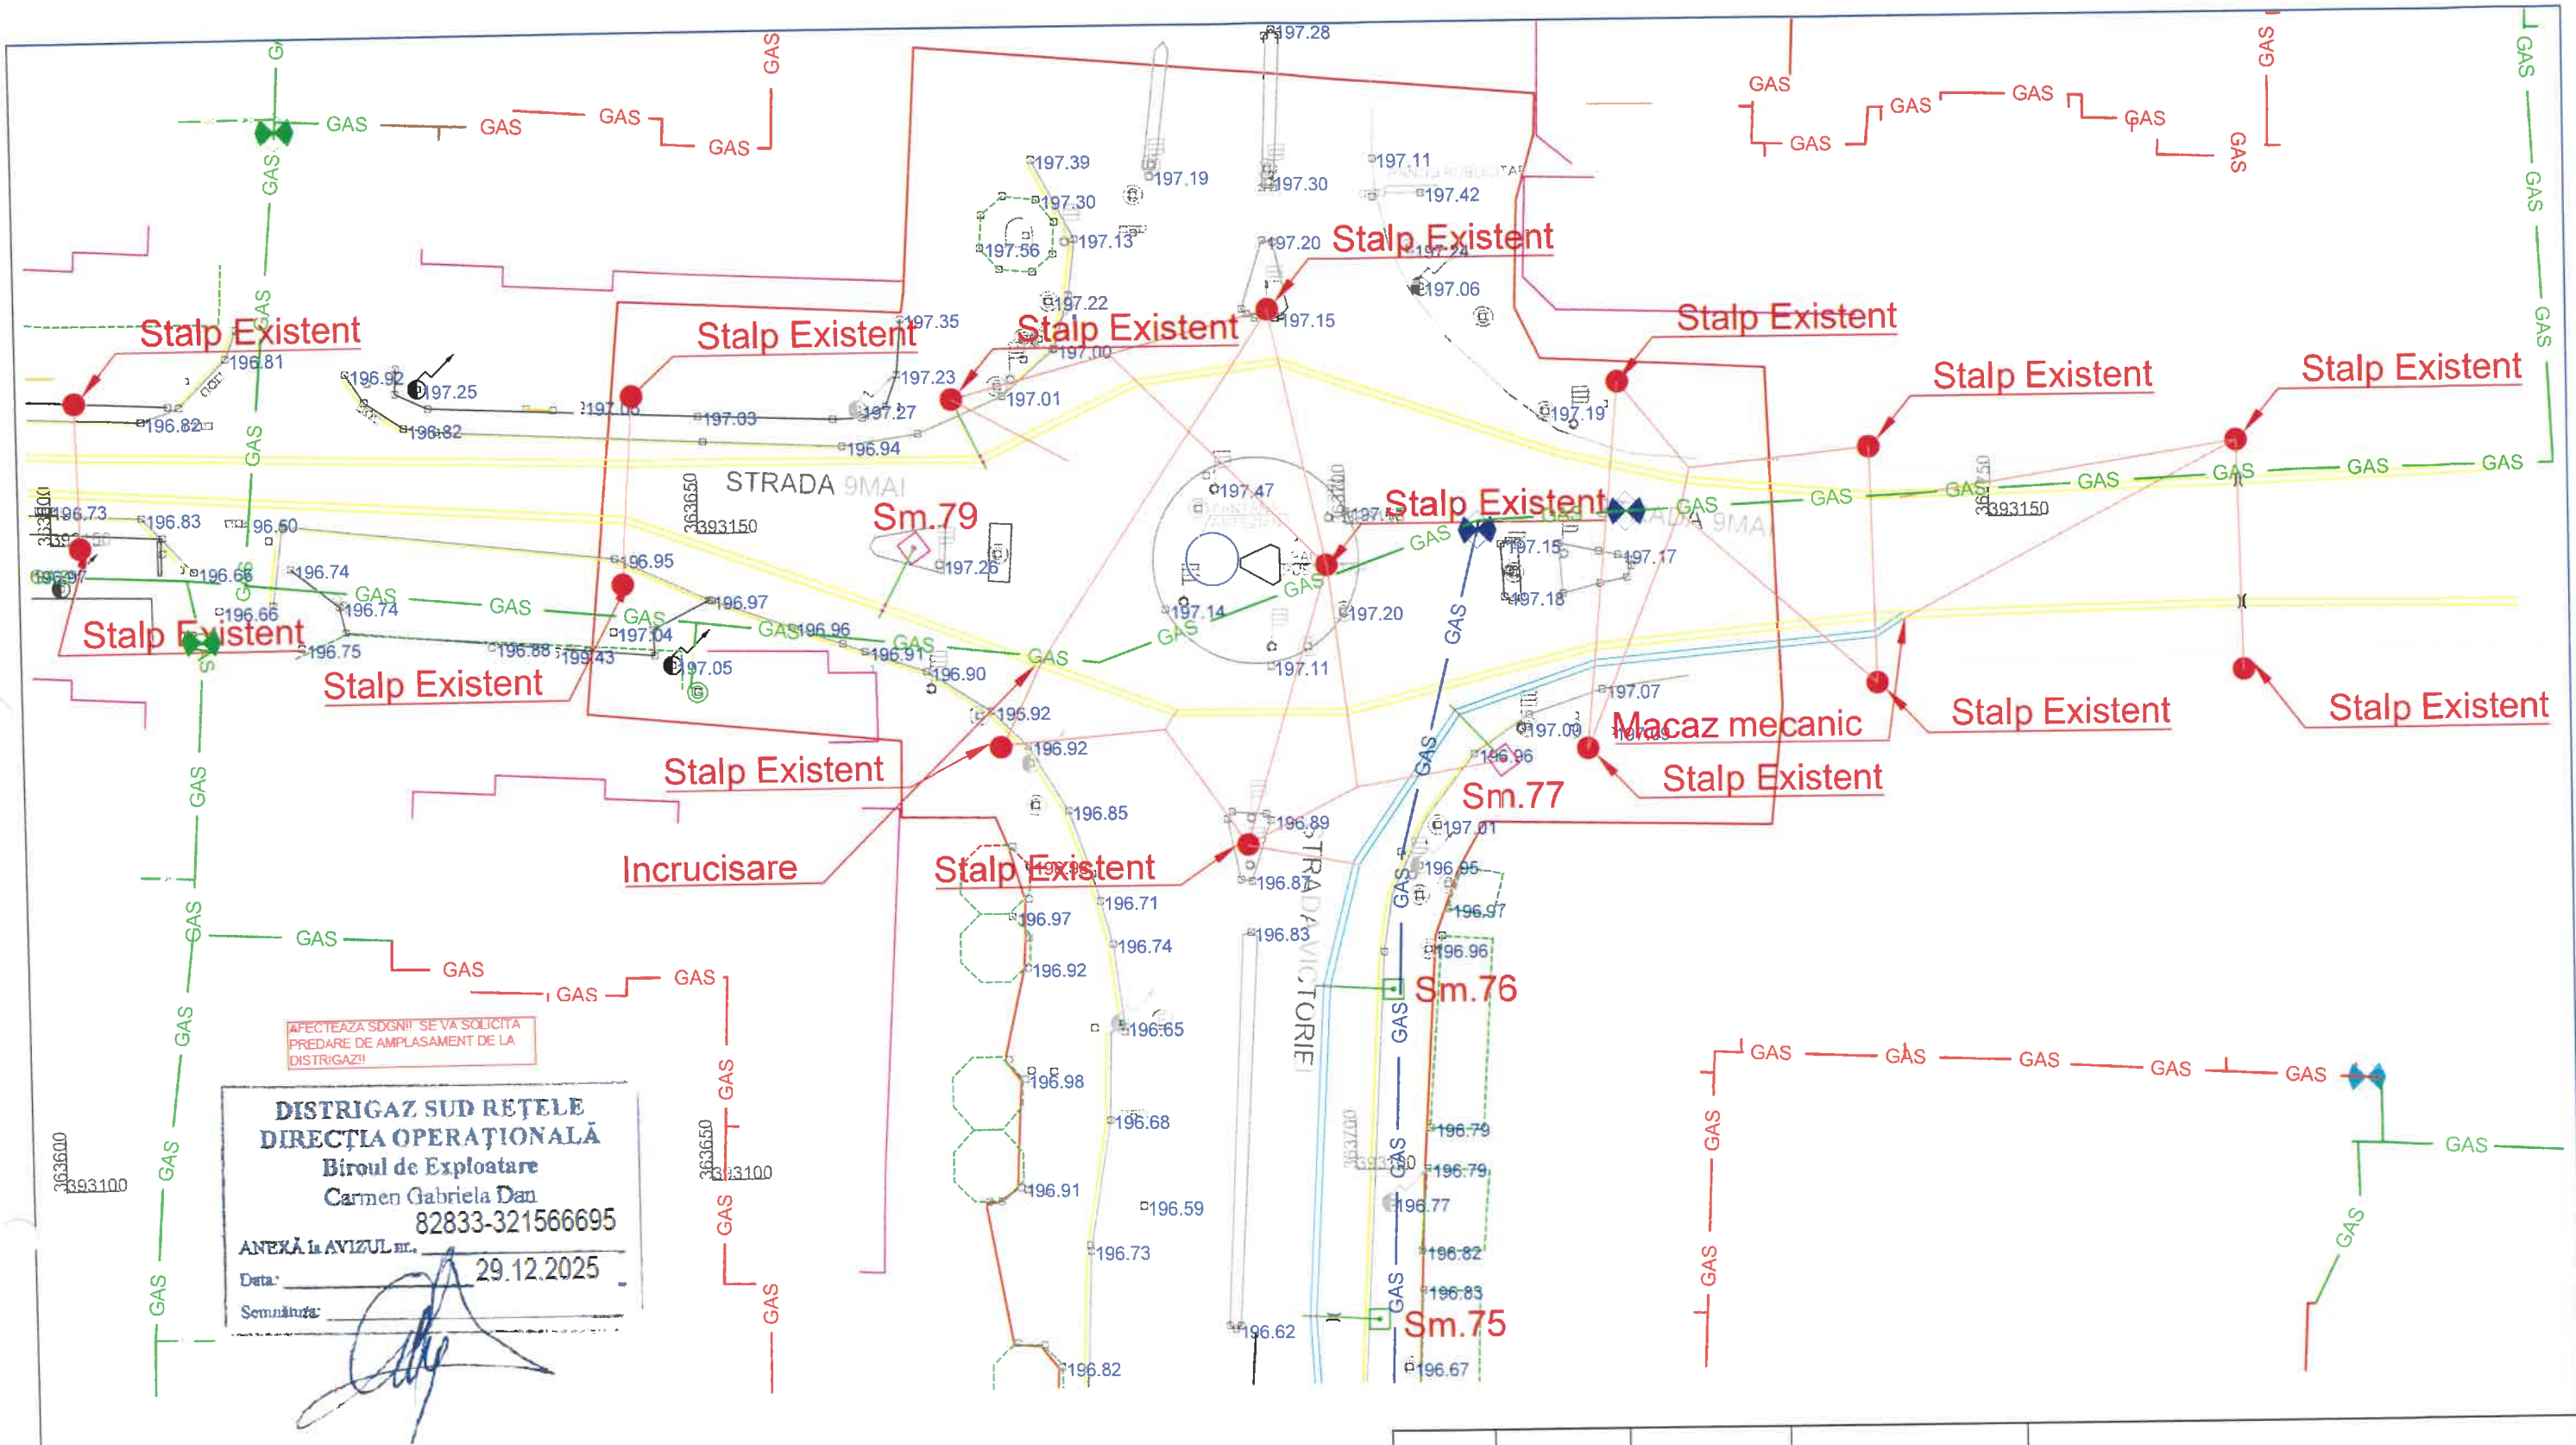

**DISTRIGAZ SUD REȚELE**  
**DIRECȚIA OPERAȚIONALĂ**  
Biroul de Exploatare  
Carmen Gabriela Dan  
82833-321566695  
ANEXĂ la AVIZUL nr. \_\_\_\_\_  
Data: 29.12.2025  
Semnatura: \_\_\_\_\_

LEGENDA:	
REȚEA GAZE NATURALE	
DISTRIGAZSUD-REȚELE S.R.L.	
	REȚEA NECUPLATA
	REȚEA PE
	REȚEA OL, SUBTERANA
	REȚEA OL, AERIANA
	STATIE DE REGLARE
	STATIE PROTECTIE CATODICA
	VANA IN CAMIN
	VANA INGROPATA
	VANA AERIANA
	VANA PROIECTATA

Legenda	
	REȚEA NECUPLATA
	REȚEA PE
	REȚEA OL, SUBTERANA
	REȚEA OL, AERIANA
	STATIE DE REGLARE
	STATIE PROTECTIE CATODICA
	VANA IN CAMIN
	VANA INGROPATA
	VANA AERIANA
	VANA PROIECTATA

Consola 6-6,5m cale dubla  
Consola 6-6,5m cale simpla  
Consola 5m cale simpla  
Consola 5m cale dubla  
Consola 4m cale simpla  
Rețea de contact proiectata  
Rețea de contact existenta  
Rețea de contact ce urmeaza a fi proiectata (alt proiect)  
Stalpi metalici rețea de contact  
Stalpi de beton rețea de contact

Verificator	Nume	Semnatura	Cerinta		Referat de verificare/Raport de expertiza tehnica			
			Verificat	ing. M. Iacob	Aprobat	ing. Gh. Stefu	titlu/nr./data	
Proiectat	ing. G. Stoica		Data	April. 2024	Scara	1:500		
Desenat	ing. G. Stoica							
Beneficiar:			Denumire proiect:				Faza	
			EXTINDERE TRANSPORT PUBLIC CU TROLEIBUZUL IN MUNICIPIUL TARGU JIU				SF	
			ETAPA I					
			Denumire planșă:				Revizie	
			PLAN DE SITUATIE - Etapa 1				-	
			REȚEA DE CONTACT - ROND - Str. VICTORIEI - Str. 9 MAI					
			Nr. desen:				Plansa	
			EP-2404-010/I-125				25/25	

**S.C. ELECTROPROIECT S.A.**  
Strada Cernauti, nr. 27C, Sector 2, 022183  
Bucuresti