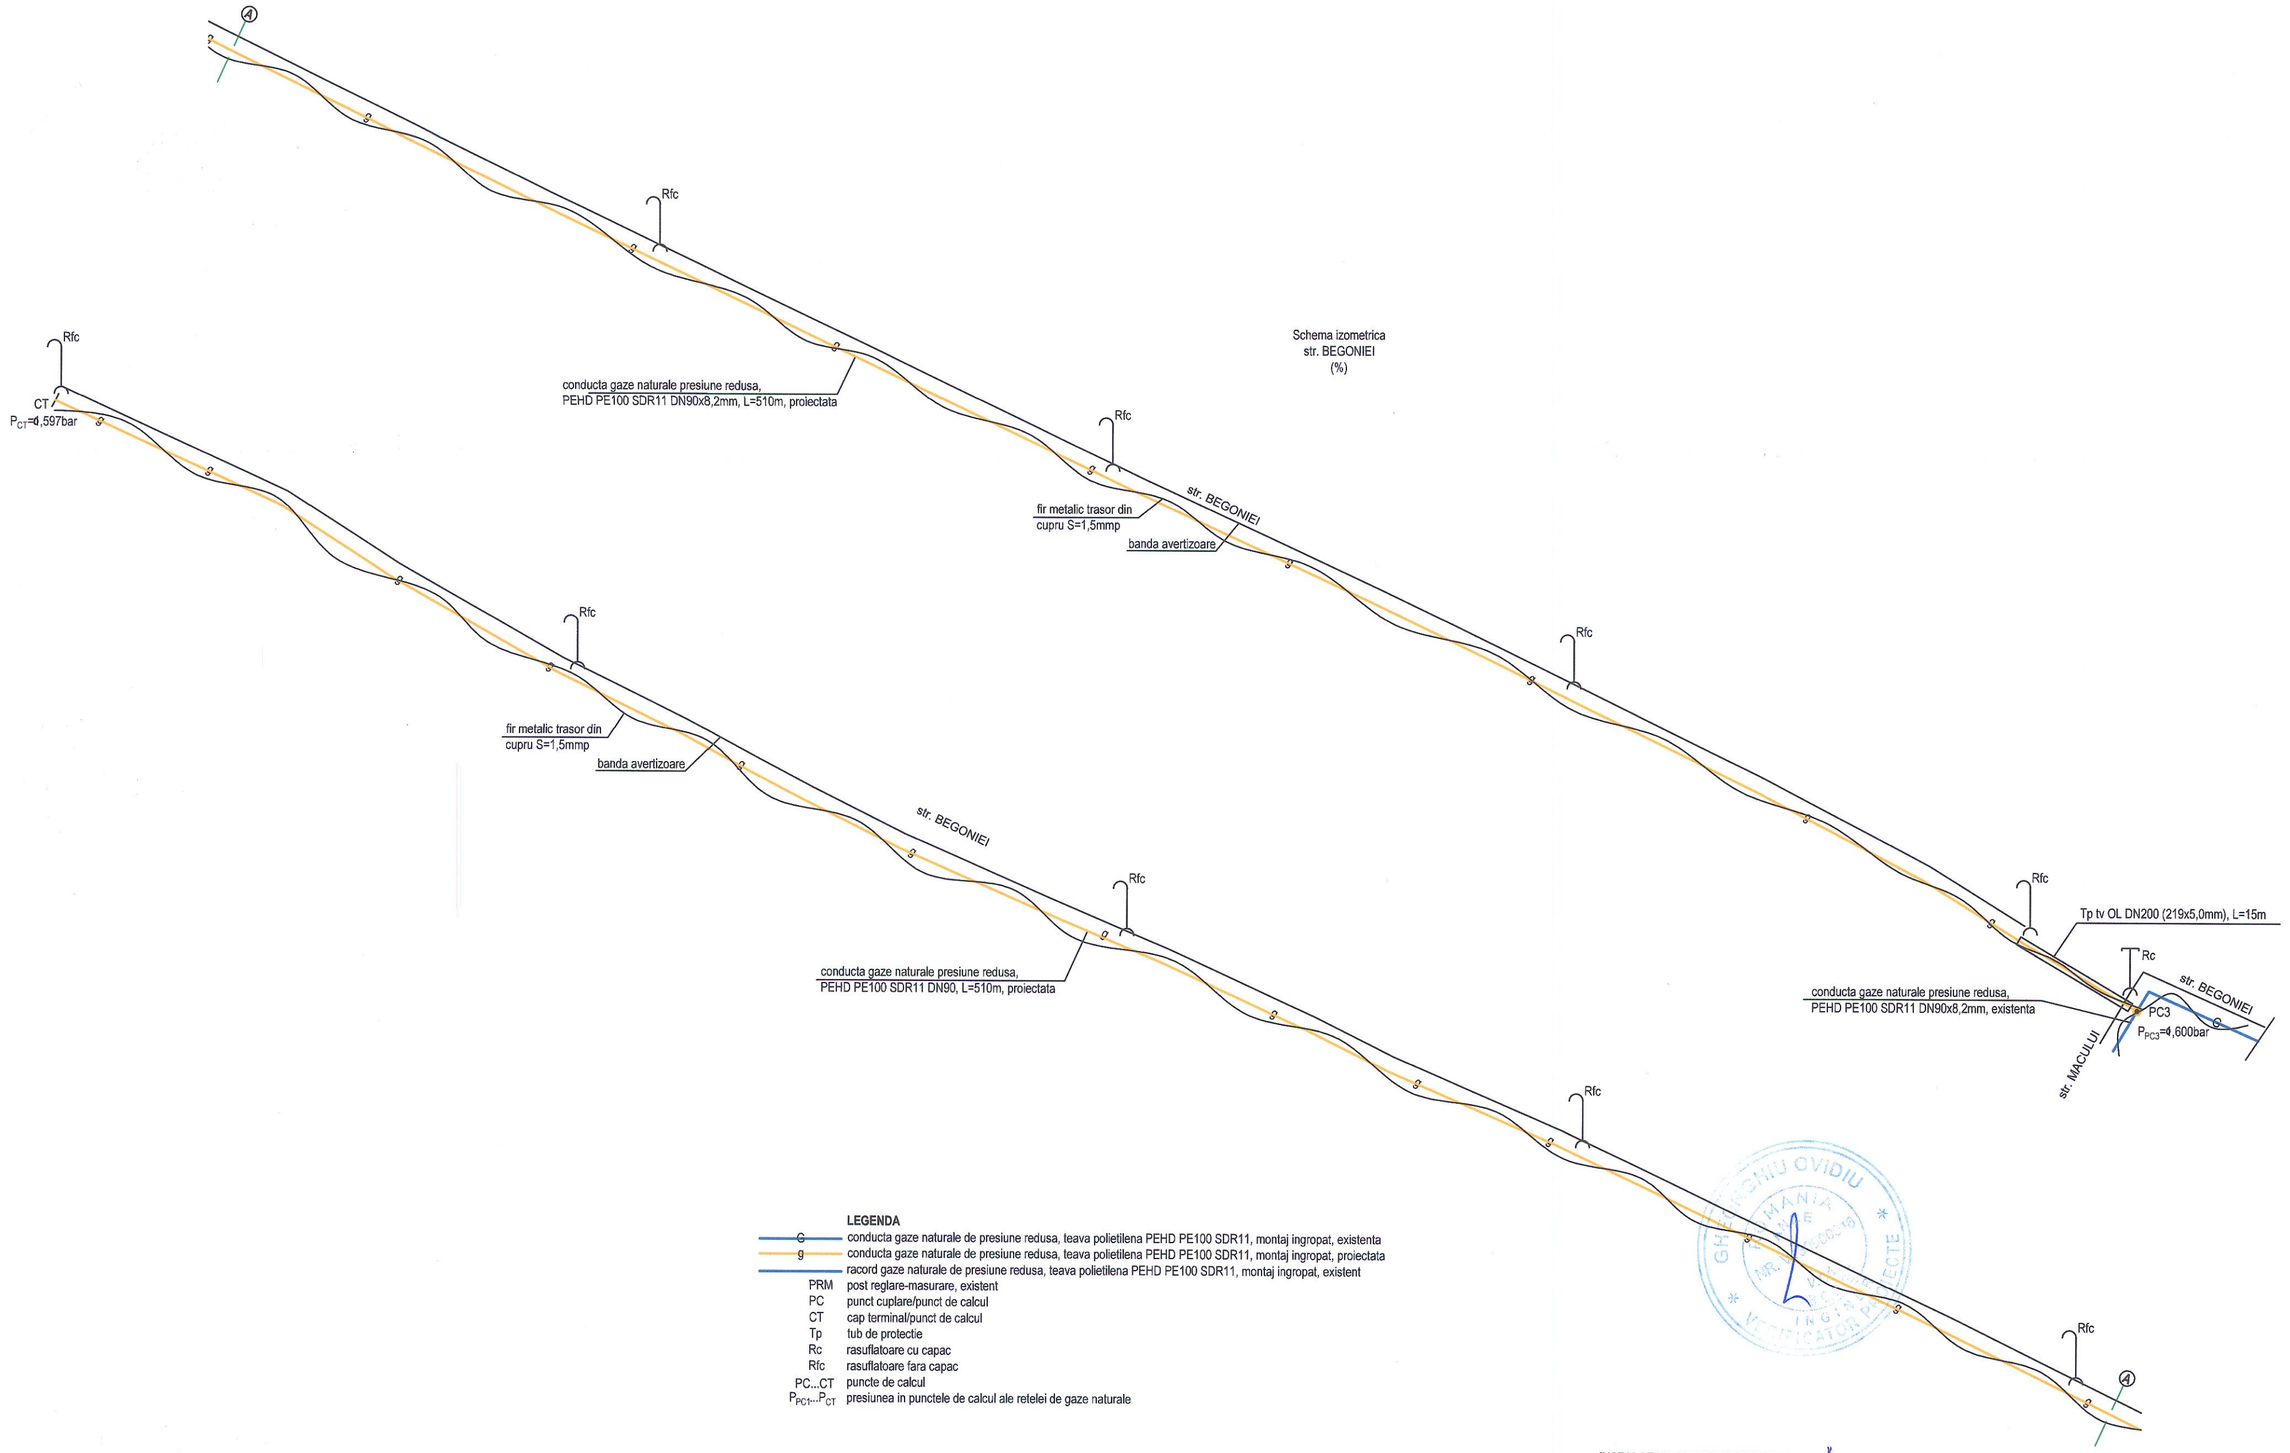

LEGENDA

C	conducta gaze naturale de presiune redusa, teava polietilena PEHD PE100 SDR11, montaj ingropat, existenta
g	conducta gaze naturale de presiune redusa, teava polietilena PEHD PE100 SDR11, montaj ingropat, proiectata
	racord gaze naturale de presiune redusa, teava polietilena PEHD PE100 SDR11, montaj ingropat, existent
PRM	post reglare-masurare, existent
PC	punct cuplare/punct de calcul
CT	cap terminal/punct de calcul
Tp	tub de protectie
Rc	rasuflatoare cu capac
Rfc	rasuflatoare fara capac
PC...CT	puncte de calcul
P_{PC1}...P_{CT}	presiunea in punctele de calcul ale retelei de gaze naturale

INSTALATOR AUTORIZAT PROIECTARE
ing. Avarvarei Vasilica
aut. ANRE tip PGD 109200934/18.11.2020 valabila pana la data 17.11.2025

format A2 594x420mm

SC NECESAR PROD SRL J 1996000158097/2025 b-dul Dorobantilor, nr. 669, loc. Braila tel. 0239617563; e-mail: necesar_braila@yahoo.com aut. ANRE tip PDSB nr. 24176 valabila pana la 14.04.2030			**EXTINDERE SISTEM DE DISTRIBUTIE GAZE NATURALE IN LOCALITATEA CAZASU** Amplasament: loc. Cazasu, com. Cazasu, jud. Braila Beneficiar: **COMUNA CAZASU**	Proiect **48/2024** faza **PT+DDE**
PROIECTAT	ing. Avarvarei Vasilica		SCARA **1/500 %**	**SCHEMA IZOMETRICA str BEGONIEI (PC3)**	Plansa **G17**
DESENAT	ing. Avarvarei Vasilica		DATA: **02.05.2025**		
APROBAT	ing. Murgoci Marian				