Sectiunea **40 - 40**
str. LAVANDEI
(1/50)

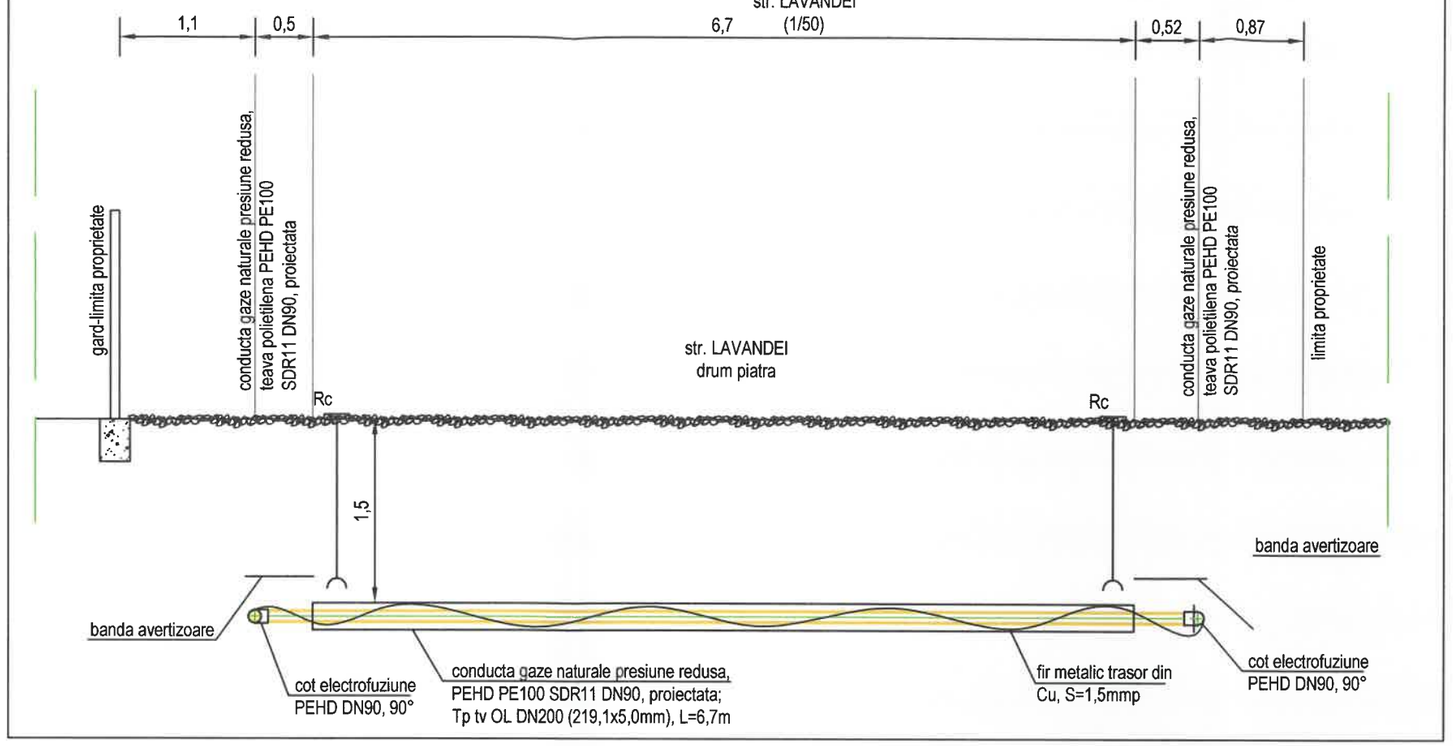

Sectiunea **41 - 41**
str. ORHIDEELOR
(1/50)

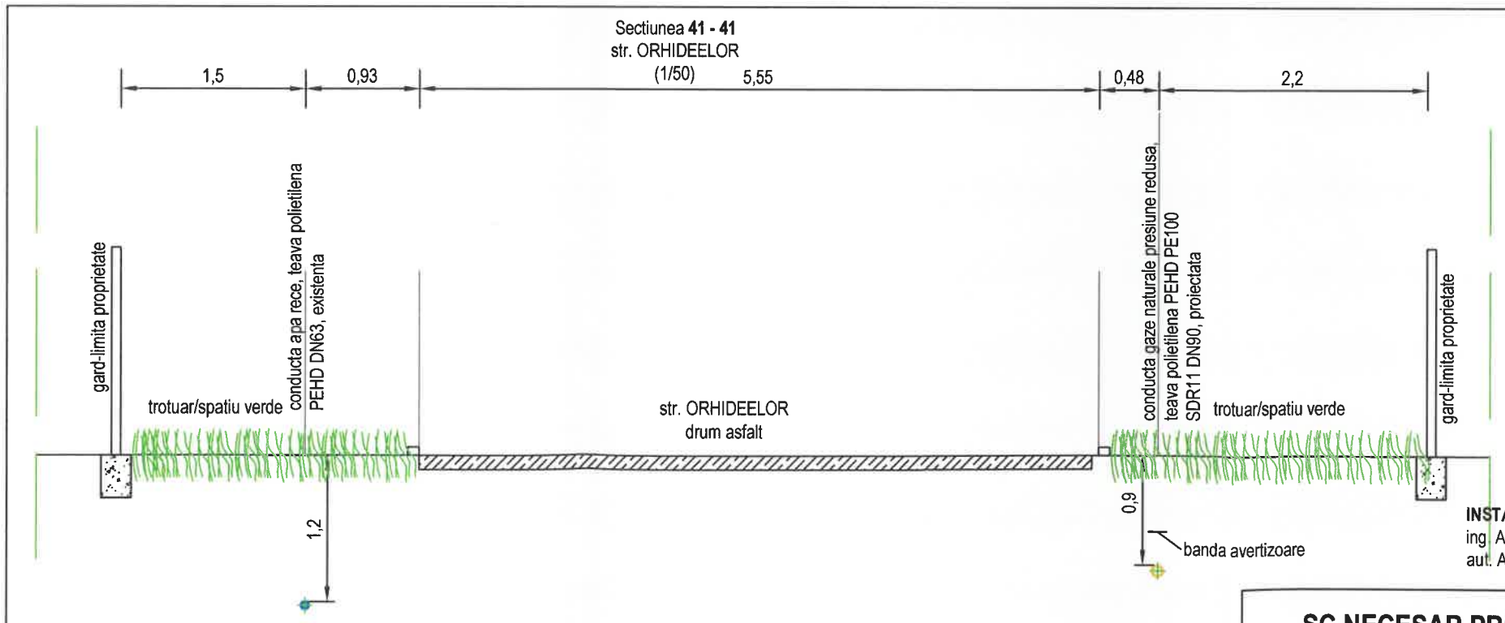

INSTALATOR AUTORIZAT PROIECTARE
ing. Avarvarei Vasilica
aut. ANRE tip PGD 109200934/18.11.2020 valabila pana la data 17.11.2025

format A3 420x297mm

SC NECESAR PROD SRL J 1996000153097/2025 b-dul Dorobantilor, nr. 669, loc. Braila tel. 0239617563; e-mail: necesar_braila@yahoo.com aut. ANRE tip PDSB nr. 24176 valabila pana la 14.04.2030			**EXTINDERE SISTEM DE DISTRIBUTIE GAZE NATURALE IN LOCALITATEA CAZASU** Amplasament: loc. Cazasu, com. Cazasu, jud. Braila Beneficiar: **COMUNA CAZASU**	Proiect **48/2024** faza **PT+DDE**
PROIECTAT	ing. Avarvarei Vasilica		SCARA **1/50**	**SECTIUNEA 40 - 40 str LAVANDEI** **SECTIUNEA 41 - 41 str ORHIDEELOR**	Plansa **G63**
DESENAT	ing. Avarvarei Vasilica		DATA: **02.05.2025**		
APROBAT	ing. Murgoci Marian				