Digitally signed by Raluca Pavel
Date: 2026.03.16 19:25:24 EET

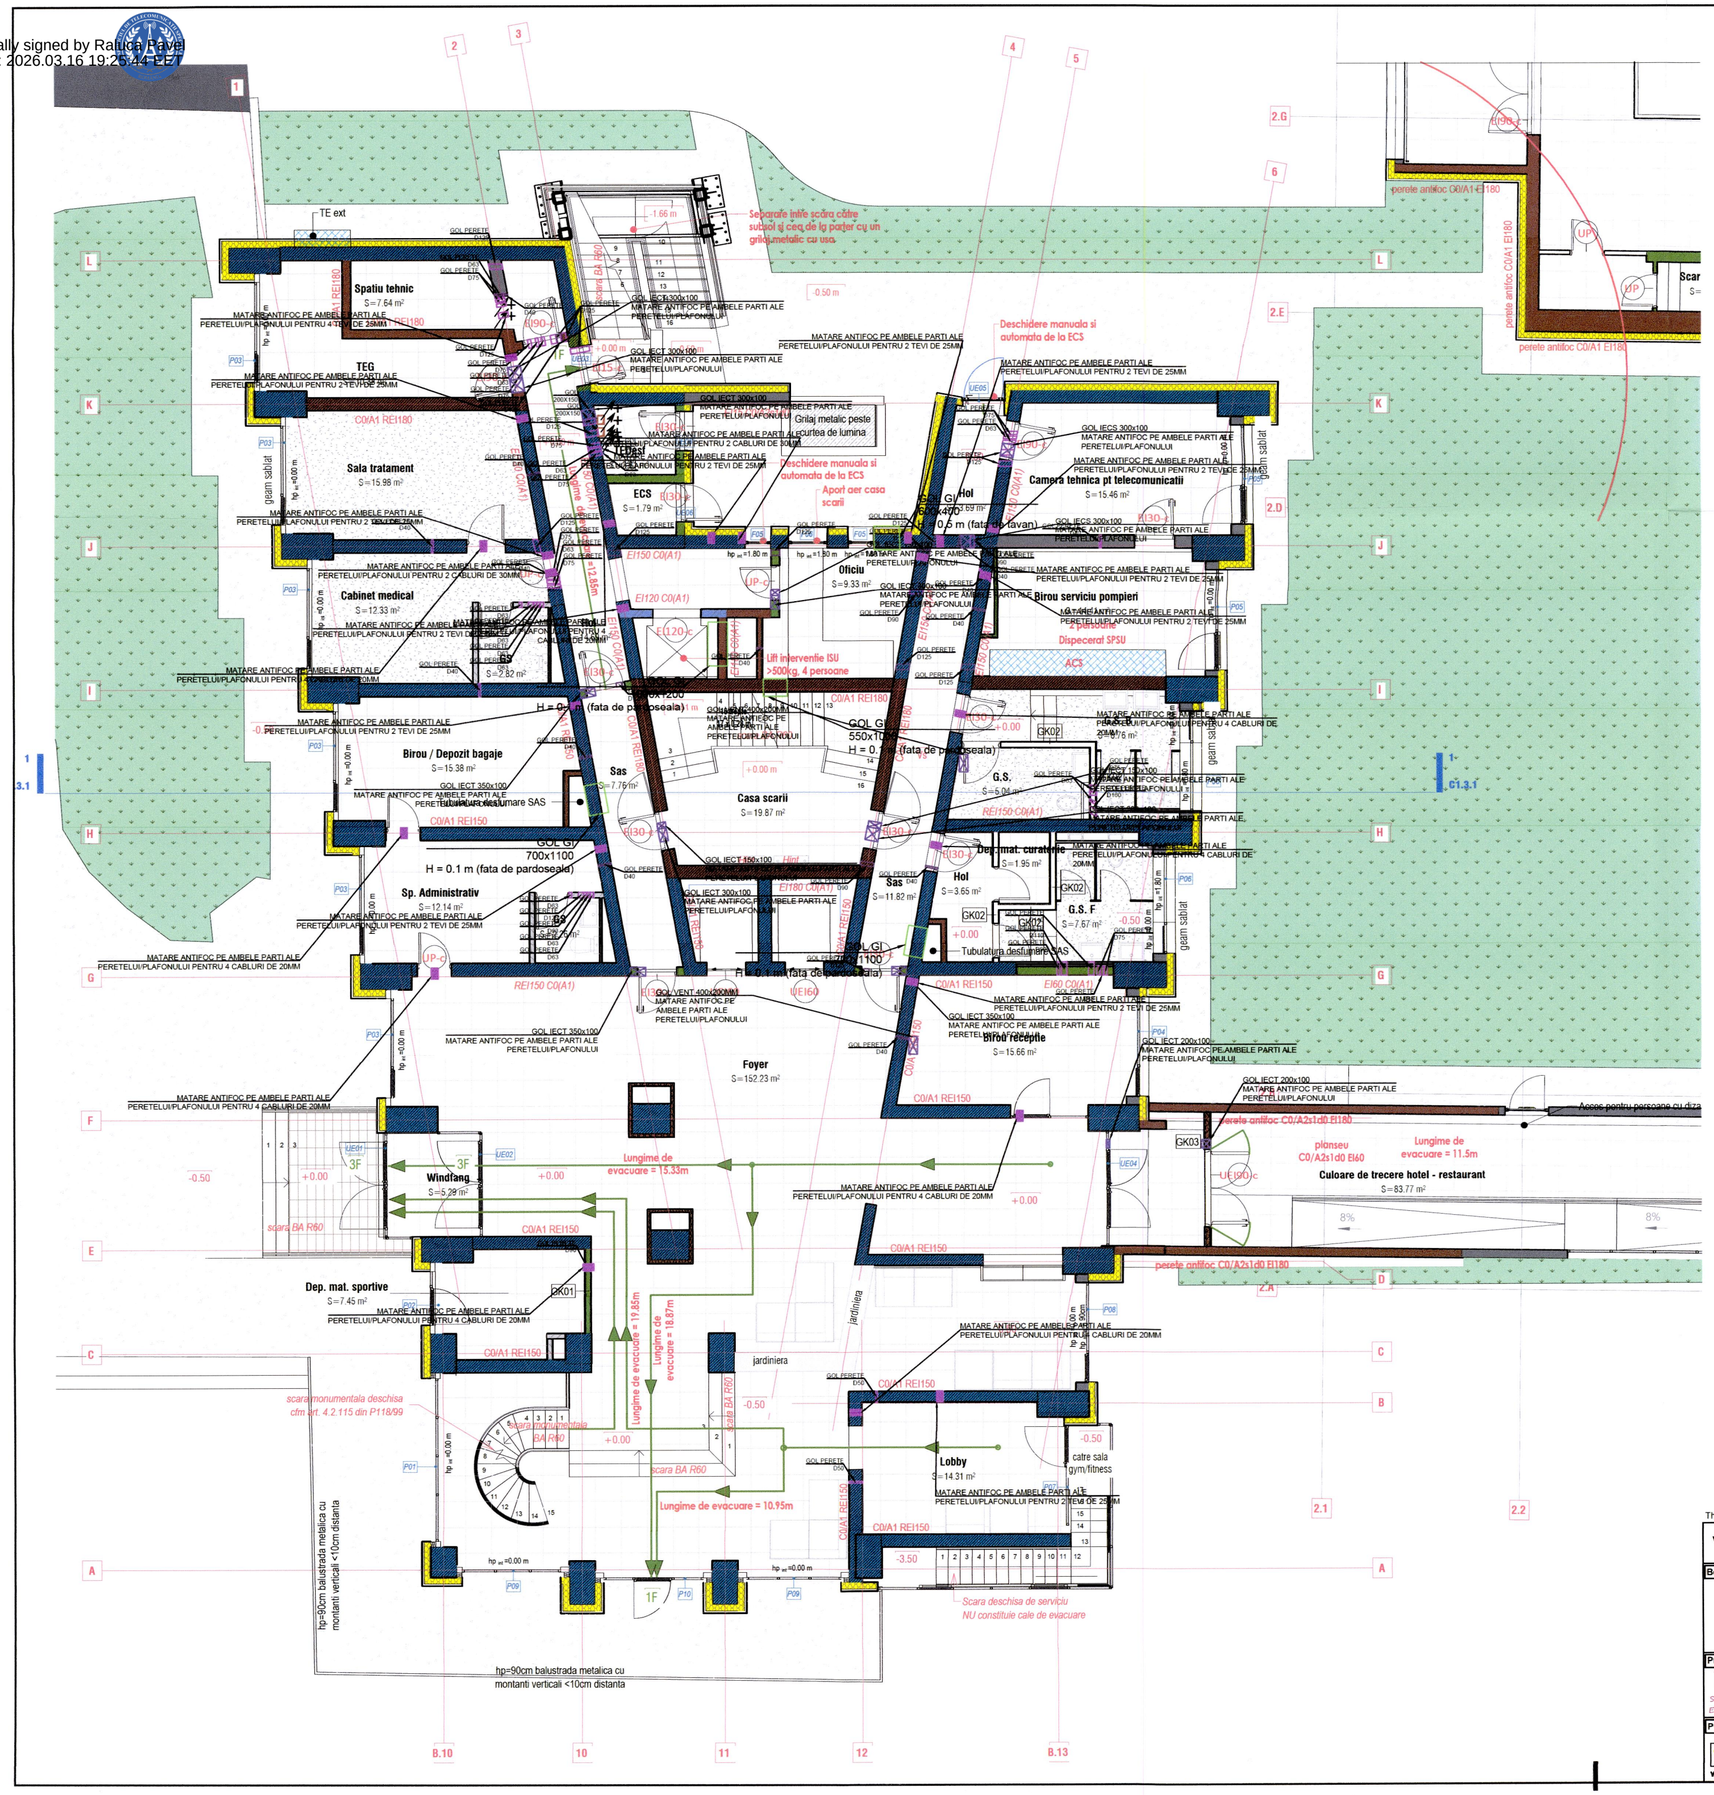

NOTA: Toate golurile reprezentate in plan vor fi prevazute cu matare antifoc pe ambele parti ale peretelui / placii.

PRINCIPALII INDICATORI AI CONSTRUC ŢIILOR:

Categoria de importan ță: C (normală) conform HG nr. 766/1997;
Clasă de importanță (categoria de importanță specifică): III conform P100-1992;
Gradul de rezistenţă la foc:
- Compartiment 1 corp 1 Hotel cladire inalta: GRF I - risc MIC de incendiu
- Compartiment 2 corp restaurant +piscină: GRF III - risc MIC de incendiu
- Compartiment 3 statie pompe incendiu: GRF II - risc MIC de incendiu
- Compartiment 4 posturi trafo: GRF II - - risc MIJLOCIU de incendiu

Acest document este proprietatea intelectuala a s.c. Wire Project Solutions s.r.l. Reproducerea sau difuzarea sunt interzise fara acordul scris din partea s.c. Wire Project Solutions s.r.l
This document copyright © is owned by s.c. Wire Project Solutions s.r.l. No parts of this document may be reproduced or transmitted without the written permission of s.c. Wire Project Solutions s.r.l.

VERIFICATOR / EXPERT			
Beneficiar: MINISTERUL AFACERILOR INTERNE - DIRECTIA ASIGURARE LOGISTICA INTEGRATA			
Proiectant general: NEO STRUCTURAL ENGINEERING — SC NEO STRUCTURAL ENGINEERING SRL, consultanta, proiectare, expertizare structuri civile si industriale, adresa: str. Grauleu, nr. 7A, sec. 4, Bucuresti	Proiect nr. 03/2025		
Proiectant instalatii: WPS wireprojects — SC WIRE PROJECT SOLUTIONS SRL; Proiectare instalatii; Licenta detectie incendiu: A/861212.12.2018; Licenta stingere: A/861312.12.2018; Licenta evacuare fum si gaze fierbinti: A/861612.12.2018; Licenta detectie efractie: 6976/T/05.04.2019; ANRE: 1422/25.02.2019; Contact: www.wireprojects.ro; office@wireprojects.ro; 021 321 47 63; Fiuntze Center : str. Fiuntze 14, Bucuresti	Proiect nr. WPS-05-25-007P		

Titlu proiect:	Nr. plansa:
Modernizarea şi reabilitarea energetică a Centrului de pregătire şi refacere/recuperare a capacităţii de muncă Diana – Saturn, Mangalia, judeţul Constanţa. Amplasament: Jud. Constanţa, mun. Mangalia, staţiunea Saturn, str. Greenport, nr. 2-2D, NC102305, NC102304, NC102303, NC102228	GM02
Titlu plansa: GOLURI SI MATARI INSTALATII PRIN PERETI Plan Parter	Faza: PT-DE

SPECIFICATIE	NUME	SEMNATURA	Scara:
SEF PROIECT	Arh. Anamaria Gabriela MANEA / Ing. Ştefan Mihai BURCIU		1:100
COORDONATOR INSTALATII	Ing. Elvis TARLEA		
PROIECTAT	Ing. Cristian VÎJIALĂ		Data: Aprilie 2025
DESENAT	Ing. Cristian VÎJIALĂ		