
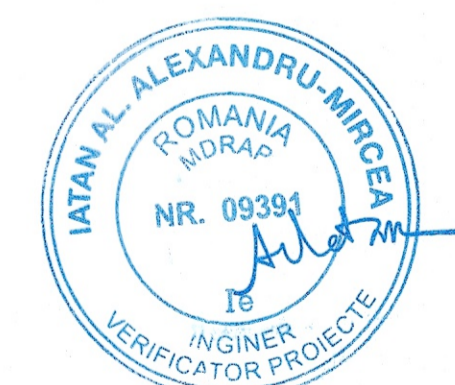


- 20 Espressor
- 21 Rașnița
- 22 Mașina de spălat vase cu capota
- 23 Masa rece
- 24 Felator
- 25 Cuptor cu microunde
- 26 Masa de intrare cu chiuveta cu o cuvă + picajator
- 27 Mașina de spălat vase cu capota
- 28 Masa de leșire
- 29 Masa de intrare cu o chiuveta cu o cuvă + cca de gând

LEGENDA PRIZE SI FORTA	
	Priza simpla, cu contact de protecție, 16A, 230V IP20
	Priza simpla, cu contact de protecție, 16A, 230V IP54
	Racord electric monofazat
	Racord electric trifazat
	Tablou electric

**Nota:**  
 La următoarea fază de proiectare se va realiza definitivarea și coordonarea soluțiilor tehnice, a temelor de specialitate, și fișelor tehnice pentru echipamentele tehnologice utilizate aprobate de beneficiar.  
 În urma verificării se consideră proiectul corespunzător fazei de proiectare, semnându-se și ștampilându-se conform îndrumătorului, conținând condițiile obligatorii ce vor fi introduse în proiect, prin grija investitorului, de către proiectant.  
 La următoarea fază de proiectare se va realiza definitivarea și coordonarea soluțiilor tehnice, a temelor de specialitate, și fișelor tehnice pentru echipamentele tehnologice utilizate aprobate de beneficiar.  
 În urma verificării se consideră proiectul corespunzător fazei de proiectare, semnându-se și ștampilându-se conform îndrumătorului, conținând condițiile obligatorii ce vor fi introduse în proiect, prin grija investitorului, de către proiectant.  
 Proiectul va fi detaliat în concordanță cu cerințele și acordul beneficiarului în faza de detalii de execuție.

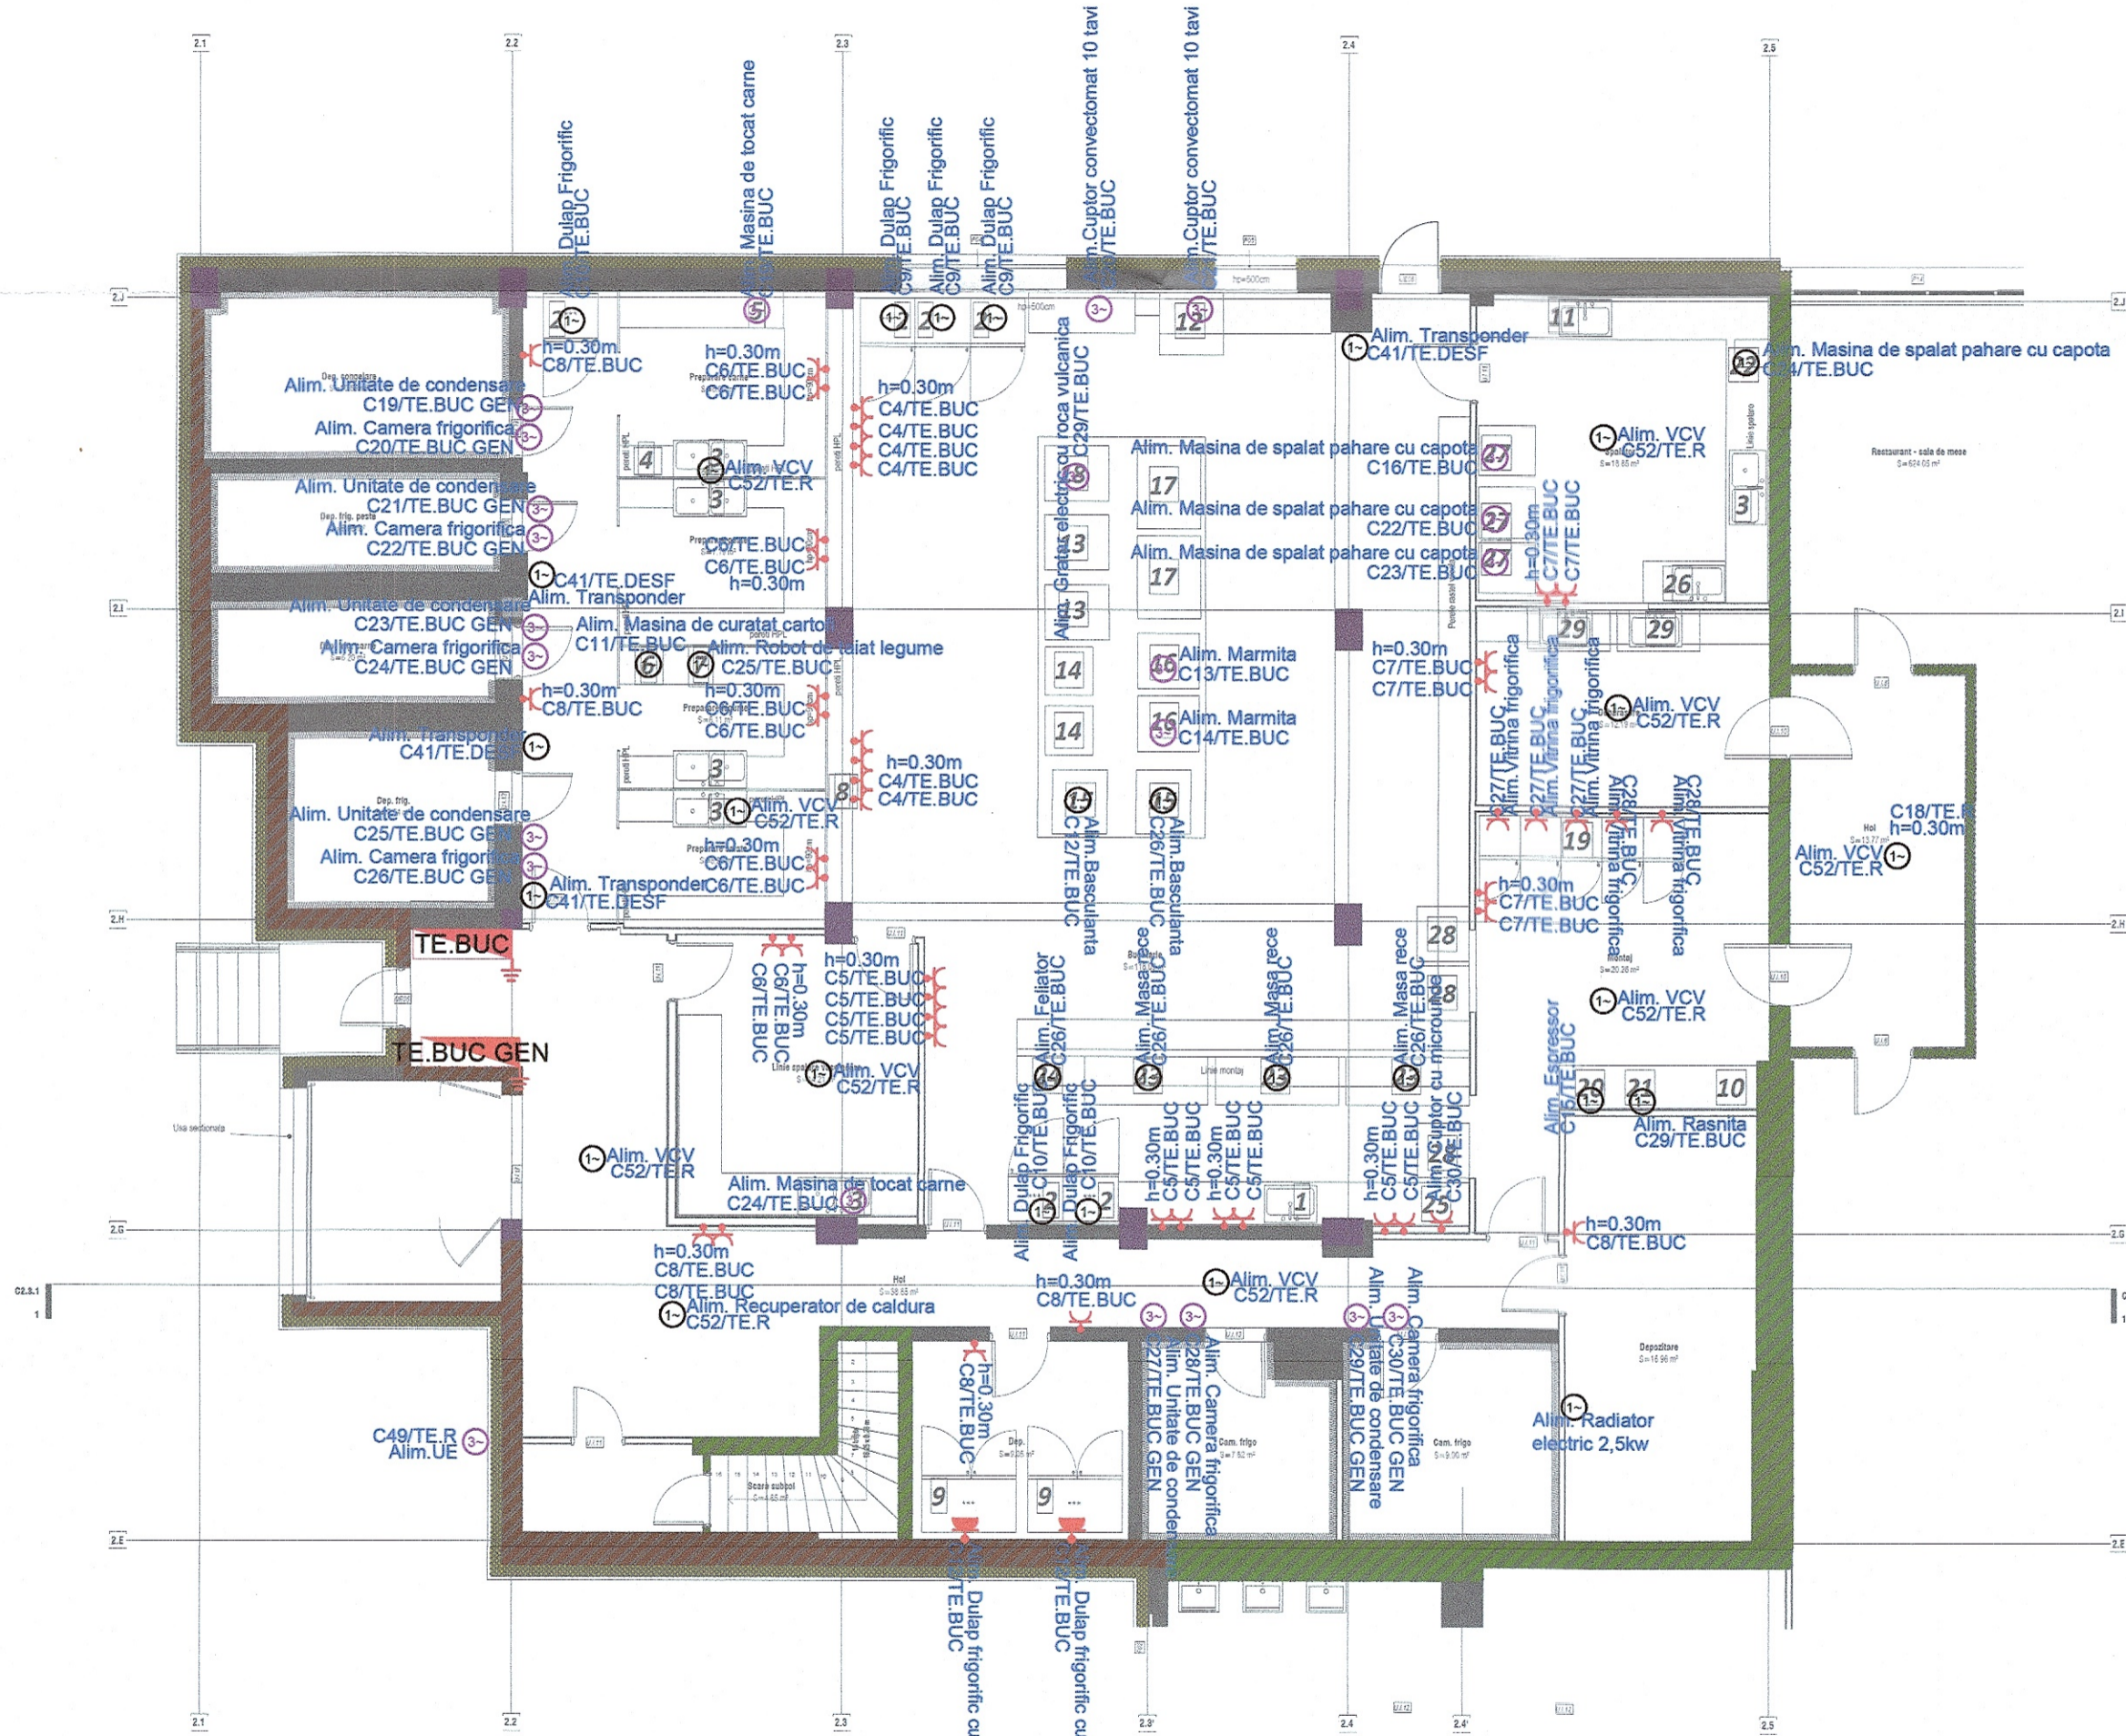

**PRINCIPALII INDICATORI AI CONSTRUCȚIILOR:**  
 Categoria de importanță: C (normală) conform HG nr. 766/1997;  
 Clasă de importanță (categoria de importanță specifică): III conform P100-1992;  
 Gradul de rezistență la foc:  
 Compartiment 1 corp 1 Hotel cladire înaltă: GRF I - risc MIC de incendiu  
 Compartiment 2 corp restaurant + piscină: GRF III - risc MIC de incendiu  
 Compartiment 3 stație pompe incendiu: GRF II - risc MIC de incendiu  
 Compartiment 4 posturi trafa: GRF II - risc MJ/LOCUI de incendiu

Acest document este proprietatea intelectuală a s.c. Wire Project Solutions s.r.l. Reproducerea sau difuzarea sunt interzise fara acordul scris din partea s.c. Wire Project Solutions s.r.l. This document copyright © is owned by s.c. Wire Project Solutions s.r.l. No parts of this document may be reproduced or transmitted without the written permission of s.c. Wire Project Solutions s.r.l.		Nr. planșă:	
VERIFICATOR / EXPERT		TITLU PROIECT:	Modernizarea și reabilitarea energetică a Centrului de pregătire și refacere/recuperare a capacității de muncă Diana - Saturn, Mangalia, județul Constanța
BENEFICIAR:	MINISTERUL AFACERILOR INTERNE - DIRECTIA ASIGURARE LOGISTICA INTEGRATA	Amplasament:	Jud. Constanța, mun. Mangalia, stațiunea Saturn, str. Greenport, nr. 2-2B, NC102393, NC102394, NC102393, NC102394
PROIECTANT GENERAL:	NEO STRUCTURAL ENGINEERING SRL	TITLU PLANȘĂ:	INSTALATII ELECTRICE CURENTI TARI Plan Parter Bucatarie - Prize si Forta
PROIECTANT INSTALATII:	WPS wireprojects	Faza:	PT-DE
PROIECT NR.:	03/2025	SCARA:	1:100
PROIECT NR.:	WPS-05-25-007P	DATA:	Aprilie 2025
SEF PROIECT:	Arh. Anamaria Gabriela MAREȘ	VERIFICATOR:	Ing. Elis Tarlea
COORDONATOR INSTALATII:	Ing. Elis Tarlea	PROIECTANT:	Ing. Cristian VUJALA
DESEINAT:	Ing. Cristian VUJALA	DESEINAT:	Ing. Cristian VUJALA