




POZITIE PE AXE
A-Gr pr 2H-2J/2.1
A-Gr pr 2H-2J/2.1-2

Vedere din fata 1:20

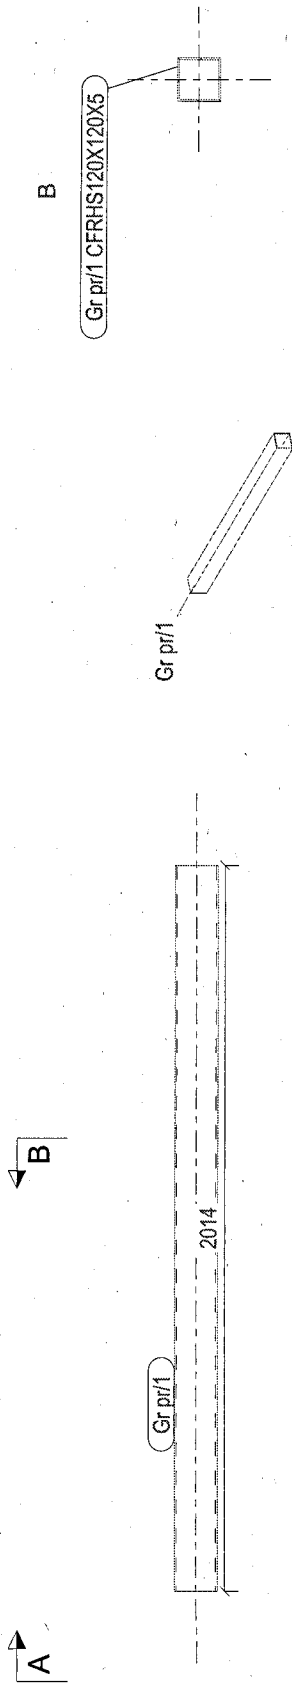

3D
Scara: 1:50

Vedere de sus 1:20

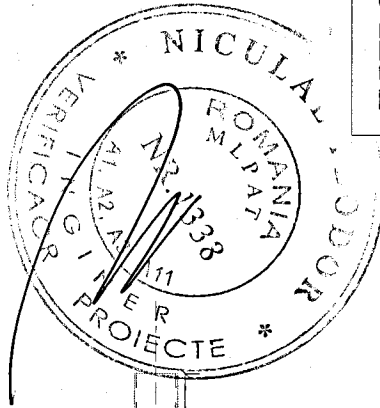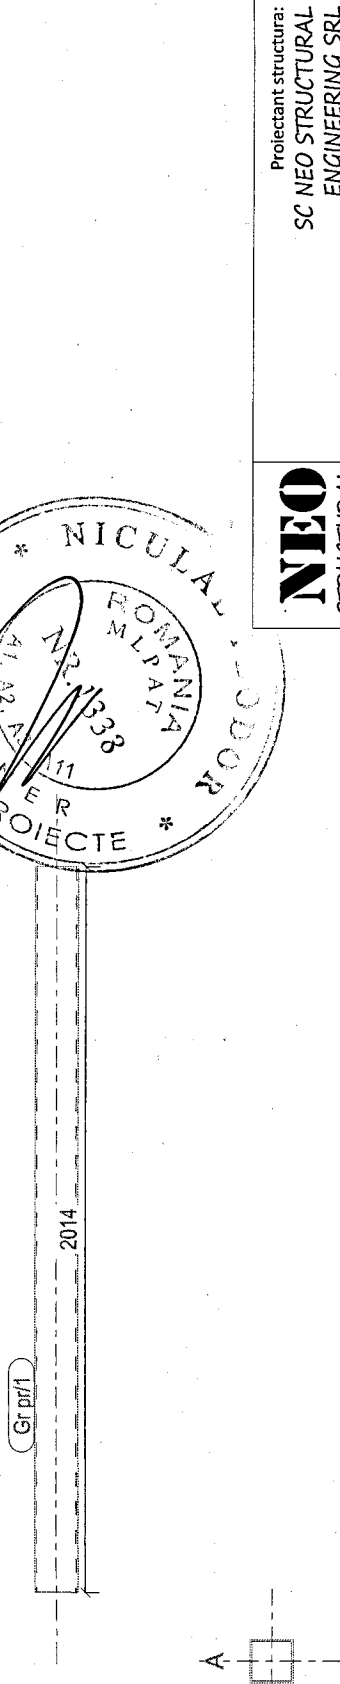

NEO STRUCTURAL ENGINEERING	Proiectant structura:	nr. proiect:
	SC NEO STRUCTURAL ENGINEERING SRL consultanta, proiectare, expertizare structuri civile si industriale Adresa: Calea Valei 183B, sc. 3, et. 7A, Sc.4 Bucuresti	03/2025
	Denumire proiect:	faza: P.T
	Administrarea si reabilitarea energetica a Centrului de pregatire si recuperare a capacitatii de munca Diana	
	Beneficiar:	MINISTERUL AFACERILOR INTERNE
	Adresa:	Judet Constanta, mun. Mangalia, statiunea Saturn, strada Geopont, nr. 2-2D, ICI
	Sef proiect:	Ing Burciu Stefan
	Proiectat:	Ing Burciu Stefan
	Desenat:	Ing. Ardelean Adrian
	Denumire plansa:	Ansamblul
	[A-Gr pr.1]	Appocare Restau
Scara:	1:20	1:50
Rev.:	0	Data:

NOTE GENERALE: Suduri in relief cu grosimea de cordon de 0.7*t daca nu se specifica altfel. Nivel B de acceptare a sudurilor. Sudura pe toata suprafata de contact.

EXTRAS DE LAMINATE PT. ANSAMBLUL:		BUC. NECESARE	
Pozitie	Material	Arie	Greutate
Gr pr/1	CFRHS120X120X5 S235JR	0.9	35.3
		0.9	35.3
		Total	

A-Gr pr/1	2	BUC. NECESARE
No.	Lungime	Arie
1	2014	0.9
	Total	