
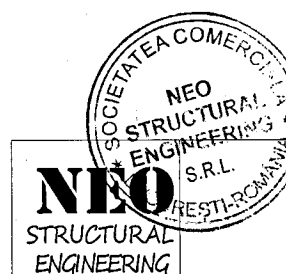
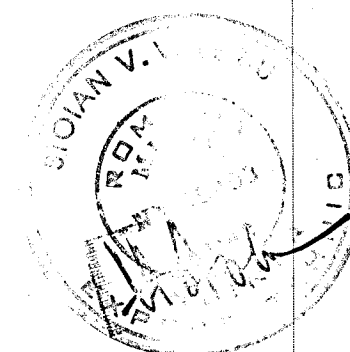
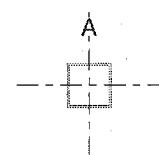
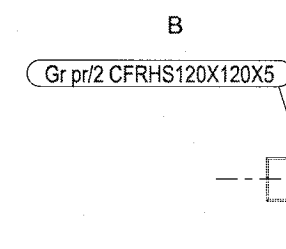
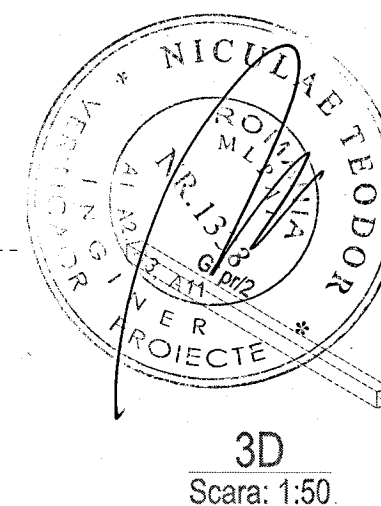


POZITIE PE AXE
 A-Gr pr <2H-2J/2.1
 A-Gr pr <2H-2J/2.1-

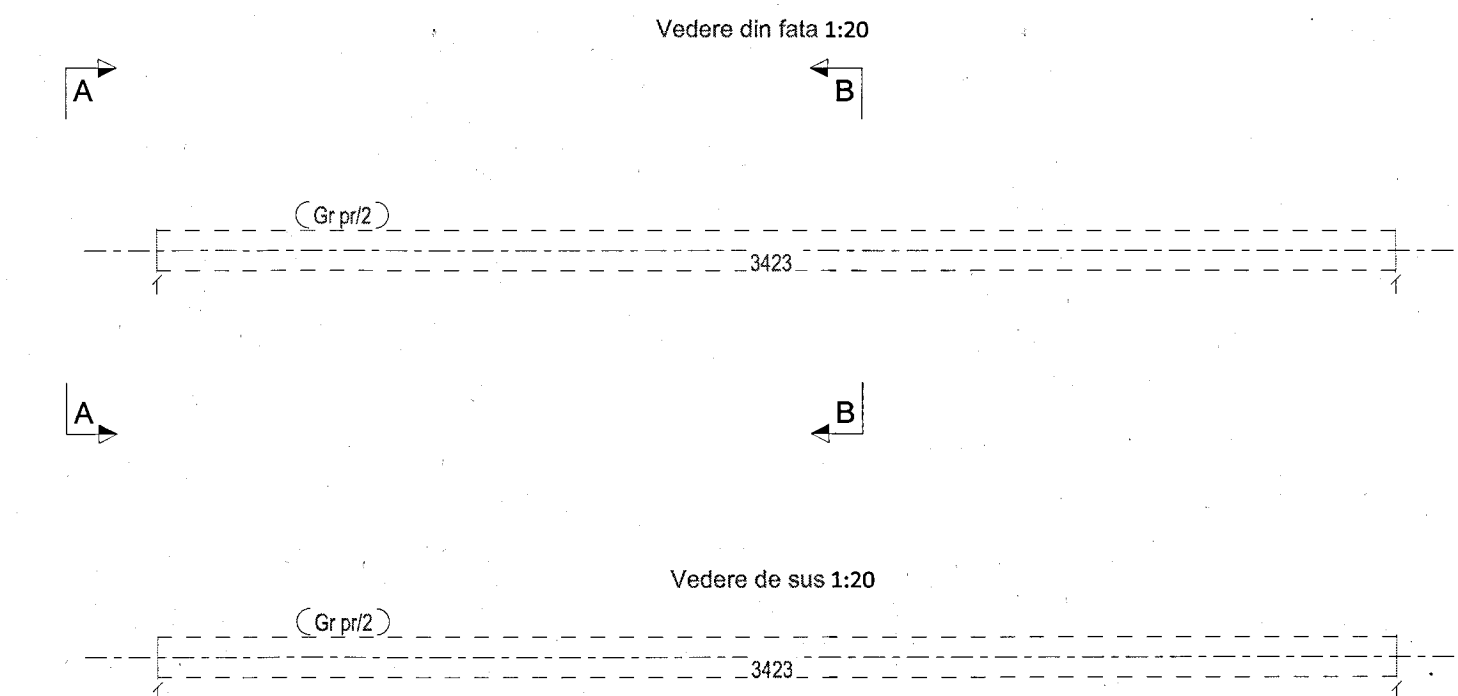

Proiectant structura:
SC NEO STRUCTURAL ENGINEERING SRL
 consultanta, proiectare, expertizare
 structuri civile si industriale
 Adresa: Calea Veche, Nr. 13/4 scB ap 75 Sec 4 Bucuresti

Denumire proiect: Modernizarea si reabilitarea energetica a Centrului de pregatire si refacere/recuperare a capacitatii de munca Diana
 nr. proiect: 03/2025
 faza: P.T

Beneficiar: MINISTERUL AFACERILOR INTERNE
 Adresa: Judet Constanta, mun. Mangalia, statiunea Saturn, strada Greenport, nr. 2-2D, M01

Sef proiect: Ing Burciu Stefan
 Proiectat: Ing Burciu Stefan
 Desenat: Ing. Ardelean Adrian

Denumire plansa: Ansamblul Andocare Restau [A-Gr pr.2]

Scara: 1:20 1:50
 Rev.: 0 Data: [A-Gr pr.2]

Suduri in relief cu grosimea de cordon de 0.7*t daca nu se specifica altfel.
NOTE GENERALE: Nivel B de acceptare a sudurilor. Sudura pe toata suprafata de contact.

EXTRAS DE LAMINATE PT. ANSAMBLUL:						
Pozitie	Profil	Material	No.	Lungime	Arie	Greutate
Gr pr/2	CFRHS120X120X5	S235JR	1	3423	1.6	60.1
Total					1.6	60.1