
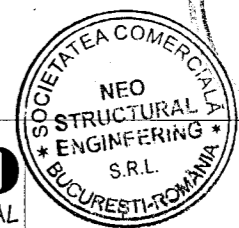
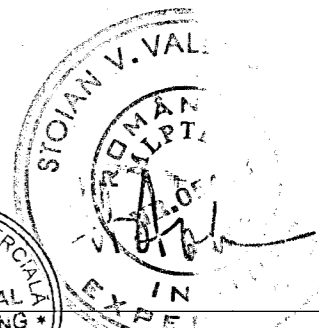
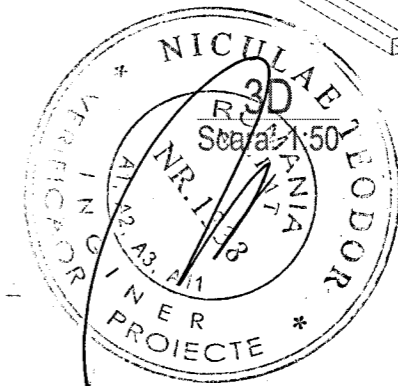


POZITIE PE AXE	
A-Gr pr	2H-2J/2.1-2
A-Gr pr	2J/2.1-2.3
A-Gr pr	<2H/2.1-2.3

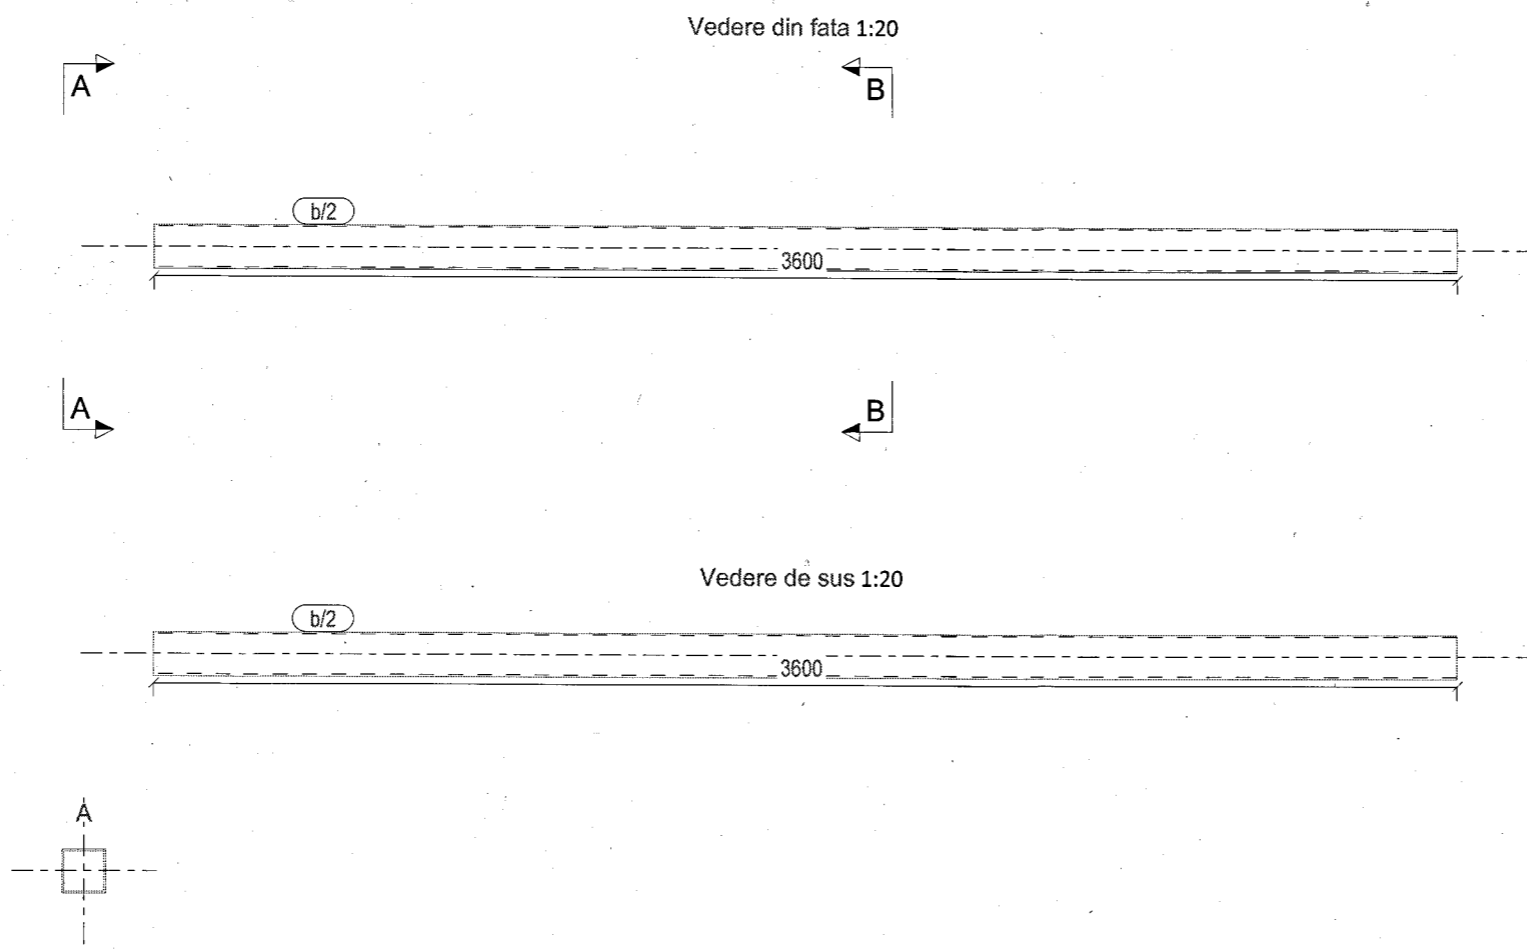

**NEO STRUCTURAL ENGINEERING**  
 S.R.L.  
 BUCURESTI-ROMANIA  
 Proiectant structura:  
**SC NEO STRUCTURAL ENGINEERING SRL**  
 consultanta, proiectare, expertizare  
 structuri civile si industriale  
 Adresa str. Cetatei Vechi, Nr. 13, Bl. 34, sc. B, Sca. 4, Bucuresti

Denumire proiect: Modernizarea si reabilitarea energetica a Centrului de pregatire si refacere/recuperare a capacitatii de munca Diana  
 nr. proiect: 03/2025  
 faza: P.T

**Beneficiar: MINISTERUL AFACERILOR INTERNE**  
 Adresa: Judet Constanta, mun. Mangalia, statiunea Saturn, strada Greenport, nr. 2-2D, NC1

Sef proiect: Ing Burciu Stefan  
 Proiectat: Ing Burciu Stefan  
 Desenat: Ing. Ardelean Adrian

Denumire plansa: Ansamblul [A-Gr pr.3]  
 Andocare Restau

Scara: 1:20 1:50  
 Rev.: 0 Data: [A-Gr pr.3]

Suduri in relief cu grosimea de cordon de 0.7\*t daca nu se specifica altfel.

**NOTE GENERALE:** Nivel B de acceptare a sudurilor. Sudura pe toata suprafata de contact.

EXTRAS DE LAMINATE PT. ANSAMBLUL:						
		A-Gr pr/3		3		BUC. NECESARE
Pozitie	Profil	Material	No.	Lungime	Arie	Greutate
b/2	CFRHS120X120X5	S235JR	1	3600	1.7	63.2
Total					1.7	63.2