


- iluminat de securitate pentru evacuare
- iluminat de securitate pentru interventii
- iluminat de securitate pentru continuarea lucrului
- iluminat de securitate local
- Tablou electric general de distributie

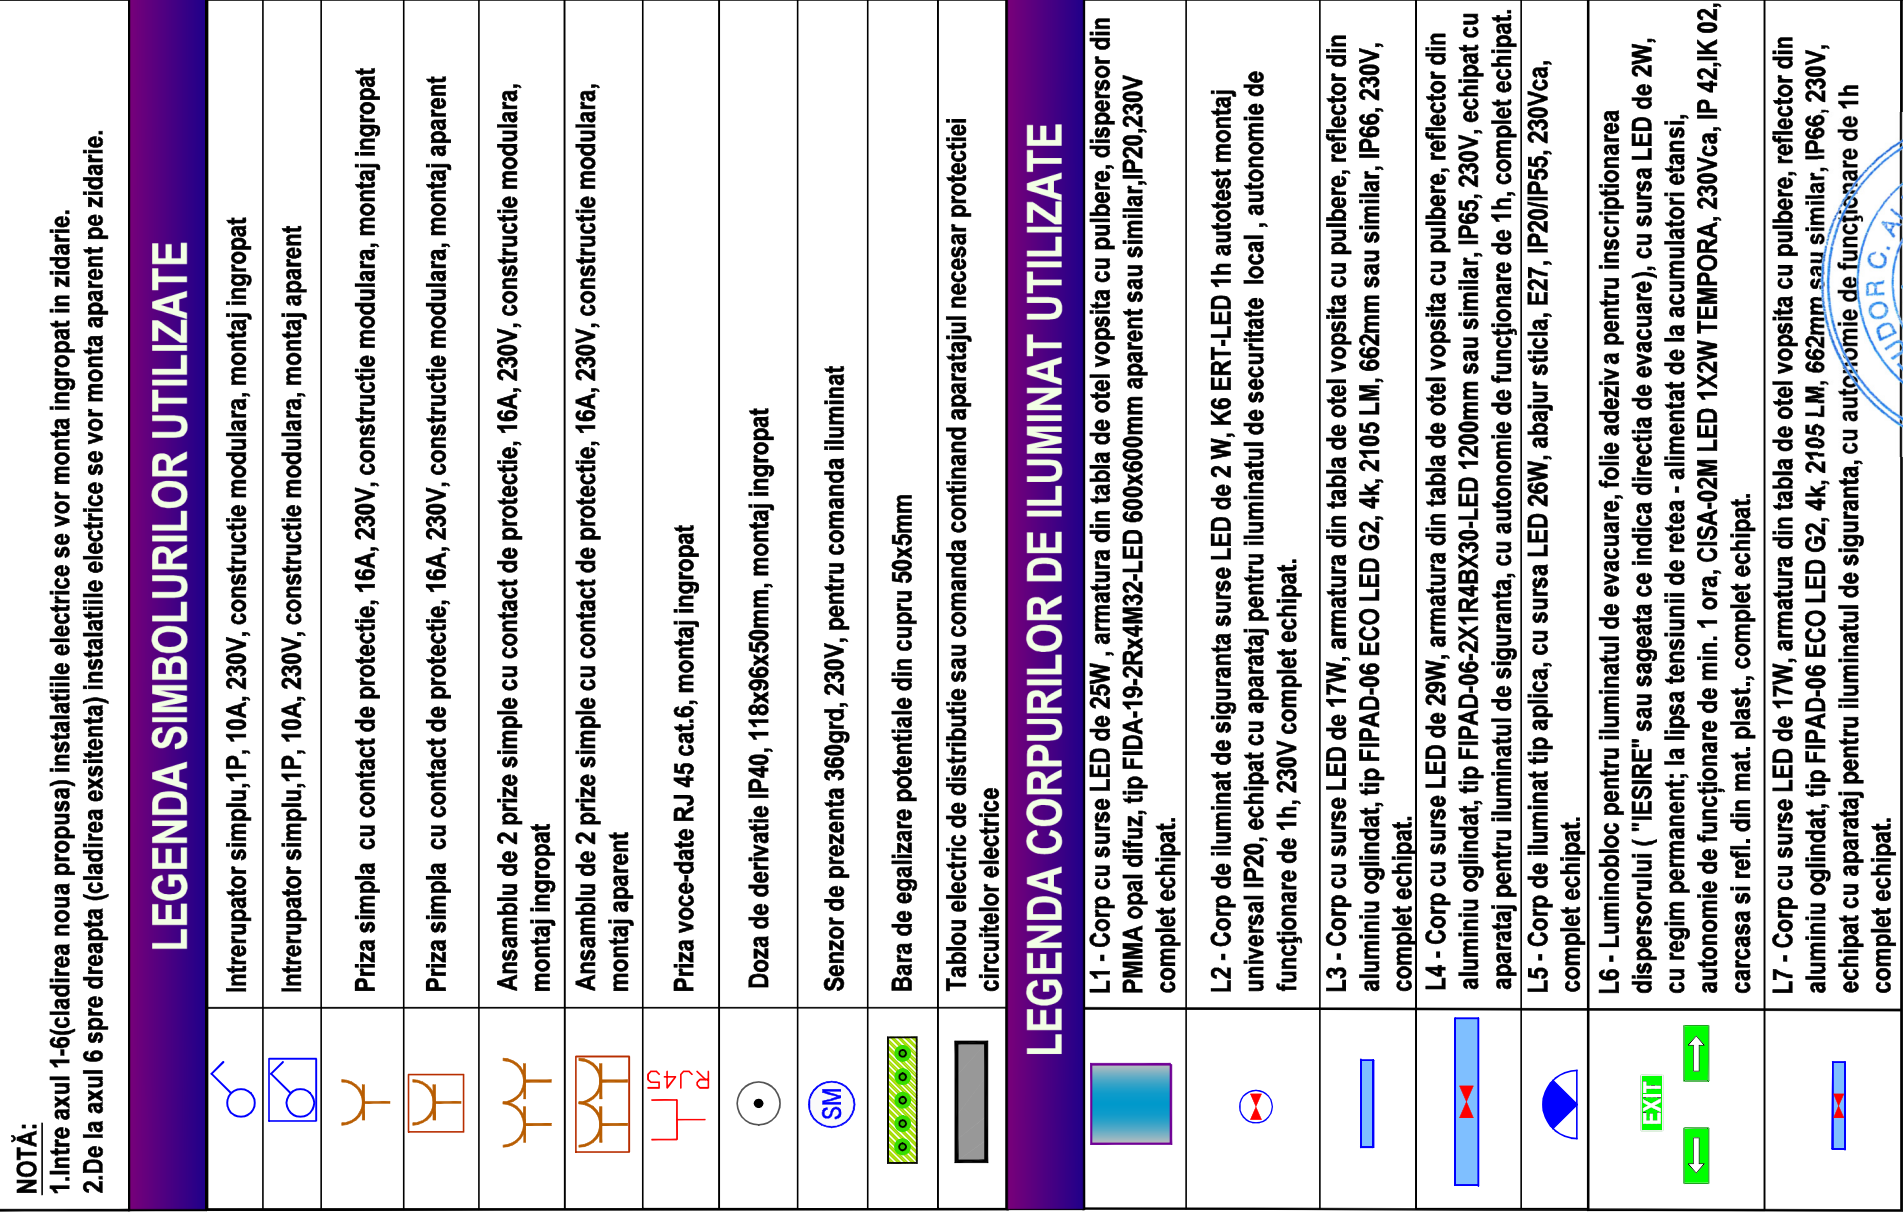

PROIECTANT GENERAL : A.R.P. PROIECTARE TIMISOARA

[illegible]