

ABREVIERI


Tipul elementului

Exemplu: **F4/47**

Numarul buclei din care face parte elementul

Numarul elementului din bucla respectiva


BUCLA 1 -> PARTER

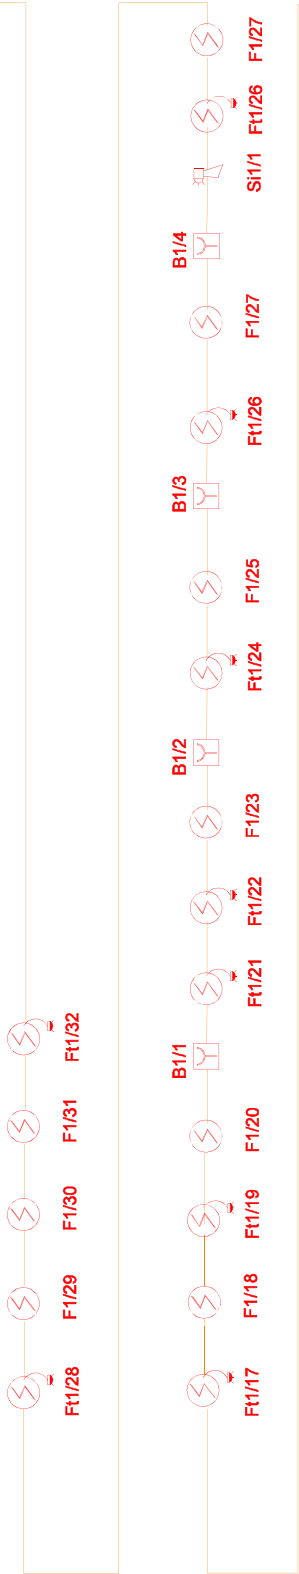

CSI


BUCLA 1
JEHSH 2X2X0.8 E30

JEHSH 2X2X0.8 E90

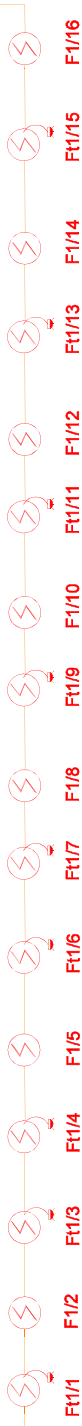

JEHSH 2X2X0.8 E90 -> Comenzi (prin contacte libere de potential max 30Vcc/1A) care vor fi actionate la alarma de incendiu si care vor comanda, eliberarea electromagnetilor / yalelor electrice de pe usile controlate cu acces control (daca este cazul)

JEHSH 2X2X0.8 E90 -> Comanda (prin contact liber de potential max 30Vcc/1A) la Apelator telefonic

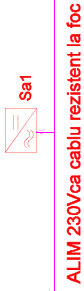

LEGENDA INSTALATII DETECTIE, SEMNALIZARE SI AVERTIZARE INCENDIU

	Centrala detectie si semnalizare incendiu
	Detector optic de fum - adresabil
	Detector multisenzor de fum si temperatura - adresabil
	Detector de fum adresabil, deasupra tavanului fals, cu afisaj paralel
	Buton de alarmare incendiu - adresabil
	Cuplor de bucla cu intrari si iesiri releu - adresabil
	Sirena de incendiu de interior - adresabila
	Sirena de incendiu cu flash de exterior - conventionala
	Sursa alimentare 12Vcc 12Ah

PROIECTANT GENERAL : S.C. A.R.P. PROIECTARE TIMISOARA S.R.L.

VERIFICATOR / EXPERT	NUMAR	SEMNALIZARE	CERINTA	REFERAT / EXPERTIZA NR. / DATA	Beneficiar:	ORASUL DETA	Nr. proiect : ELDD-CP-004025
Alesat ANRE 16859/2021				ORASUL DETA, JUDETUL TIMIS, CF. 401804, STR. PADURII, NR. 22, JUD. TIMIS	Amplasament:	STR. PADURII, NR. 22, JUD. TIMIS	Nr. pr. gen : 186/2025
SPECIFICATIE : NUME:	NUME:	SEMNALIZAREA:	SCARA :	Scara :	Titlu proiect:	AMENAJARE CENTRU DE RECUPERARE PENTRU PERSOANE CU DIZABILITATI IN CADRUL STRANDULUI TERMAL DETA, STR. PADURII, NR. 22, DETA	Faza: D.T.A.C. +P.Th.
Sef Proiect : ing. Razvan Popa	ing. Razvan Popa	ing. Razvan Popa	1:100	1:100	Titlu planse:	INSTALATI DE DETECTARE, SEMNALIZARE SI AVERTIZARE INCENDIU: SCHEMA BLOC	Nr. planse: D1-02
Proiectat : ing. Alexandra Batea	ing. Alexandra Batea	ing. Alexandra Batea	04. 2025	04. 2025			287x560
Desenat:	ing. Alexandra Batea						