


DETALIU BRANSAMENT

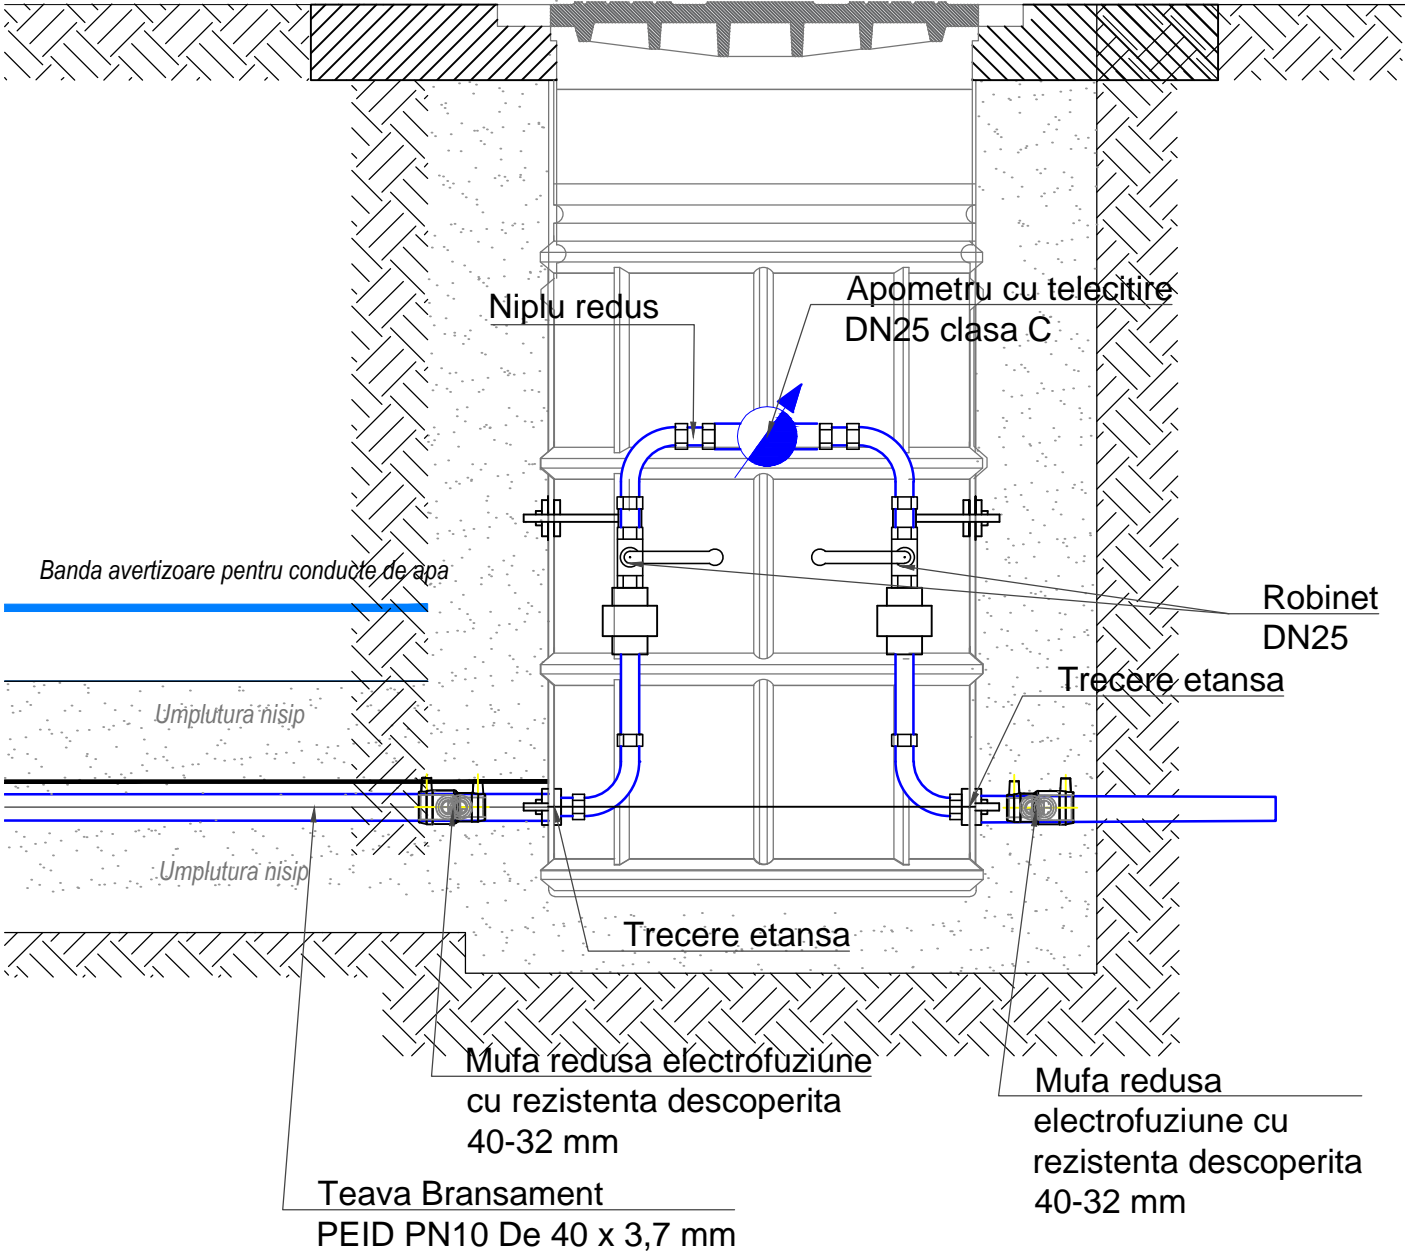

NOTA :


- Clase si categorii de importanta
- In conformitate cu STAS 4273-83 Constructii hidrotehnice, Clasa de importanta III
  - In conformitate cu Cod proiectare seismica P100-1-2019, Partea I Cladiri, Clasa de importanta si expunere la cutremure: III
  - In conformitate cu HG 766/1997, Categoria de importanta: C
  - In conformitate cu HG 925/1995, Exigentele de performanta sunt: A1, B9, Is,D

NOTA :



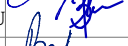

La fundul transeei se realizează un pat de pozare din nispi cu grosimea minimă de 15 cm . Se recomandă ca cca 2 cm din patul de pozare să rămână necompactați, astfel încât tubul să se așeze pe patul afanat. Suprafețele afectate prin execuția transeelor, se vor reface prin aducerea lor la starea inițială. Firul de detectie se va lega de conducta din PEID. Se va asigura contact galvanic cu partile metalice ale armaturilor din caminul de bransament. Firul de detectie montat pe conducta de bransament se va lega la firul de detectie al conductei de distributie lasand imbinarea dezizolata ca impamantare

NOTA :

Pozitia exacta a caminelor de bransament va fi stabilita în timpul execuției, în functie de situatia reala intalnita în teren și de solicitarile de bransare . Pozitia caminelor de bransament va fi stabilita de asemenea împreuna cu beneficiarul lucrării, proprietar și constructor.

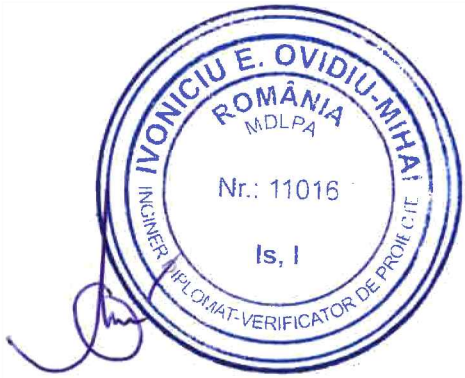

OBSERVAȚIE: Prezenta planșă se citește împreună cu toate părțile scrise (memoriile tuturor specialităților) și împreună cu toate părțile desenate (planșele tuturor specialităților) din documentație. ACEST PROIECT ȘI INFORMAȚIILE CUPRINSE ÎN EL NU POT FI COPIATE, REPRODUSE SAU UTILIZATE, PARȚIAL SAU ÎN ÎNTREGIME DECÂT CU ACORDUL SCRIS AL S.C. A.R.P. PROIECTARE TIMISOARA S.R.L. ȘI NU VOR PUTEA FI FOLOSITE ÎN ALT SCOP DECÂT CEL PENTRU CARE AU FOST ELABORATE.

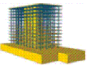VERIFICATOR					
VERIFICATOR					
	NUME	SEMNATURA	CERINTA	REFERAT / EXPERTIZA NR. / DATA	
	A.R.P. PROIECTARE TIMISOARA S.R.L. Timisoara, str. Constantin Titel Petrescu, nr. 4, ap. 1, jud. Timis CUI: R035871872, J35/949/2016, tel. 0743-275-341, email: arptimisoara@gmail.com			BENEFICIAR:  ORAȘUL DETA	Proiect nr.: 186/2025
SPECIFICATIA	NUME	SEMNATURA	Scara: 1: %  Data: 2025	TITLU PROIECT: AMENAJARE CENTRU DE RECUPERARE PENTRU PERSOANE CU DIZABILITĂȚI ÎN CADRUL ȘTRANDULUI TERMAL DETA. STR. PĂDURII, NR. 22, DETA	Faza: PTh+ DTAC
SEF PROIECT	ing. Răzvan POPA			AMPLASAMENT: Orașul Deta, județul Timiș, CF. 401804, str. Pădurii, nr. 22, jud. Timiș	
PROIECTAT	ing. Octavian BUMBESCU				
DESENAT	ing. Petronela BRATU			TITLU PLANSA:  DETALIU CĂMIN APOMETRU	Plansa nr.: IS-05
VERIFICAT	ing. Răzvan POPA	