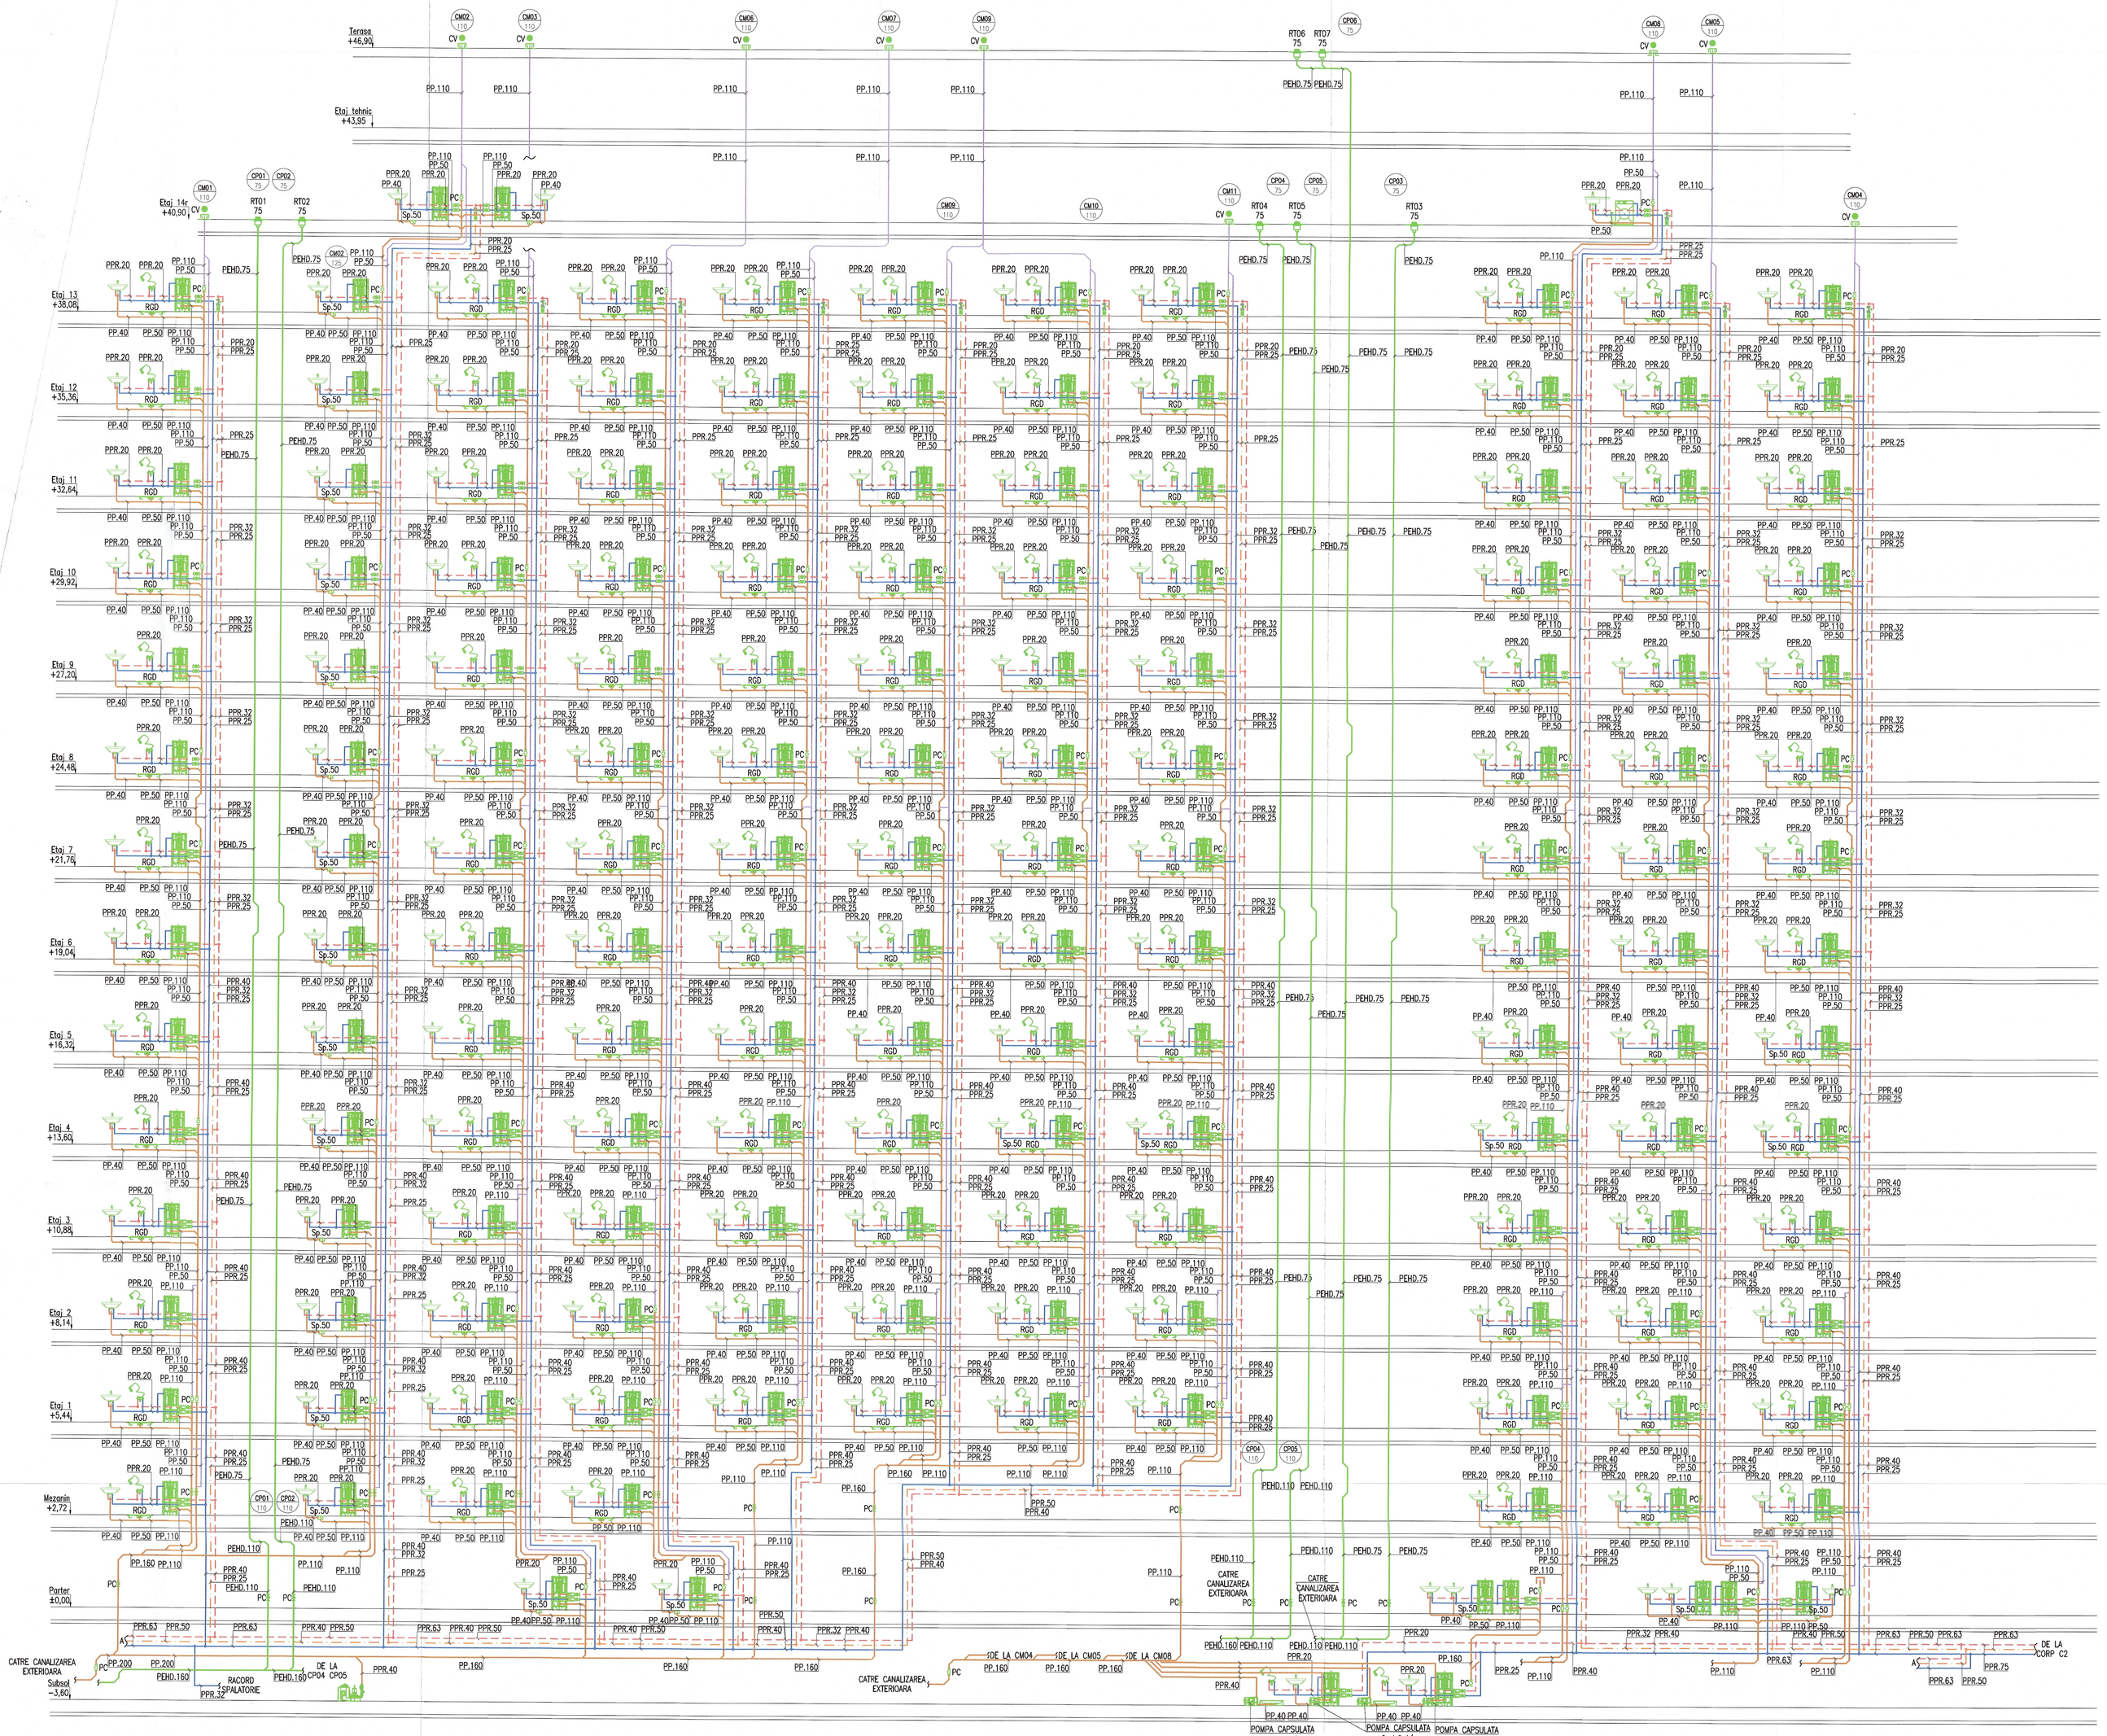

NOTE:

1. PREZENTA PLANSA SE VA CONSULTA NUMAI IMPREUNA CU DOCUMENTATIA AFERENTA TUTUROR SPECIALITATILOR DE INSTALATII, ARHITECTURA, STRUCTURA SI UTILITATI PARTE A LUCRARILOR PENTRU ACEST PROIECT.
2. TOATE DIMENSIUNILE SUNT IN MILIMETRI (mm), IN ABSENTA ALTOR PREVIZIERI, SI UNIT RAPORTATE LA COTELE FINITE DE NIVEL ALE FIECAREI ETAJ.
3. DIMENSIUNILE NU VOR FI SCALATE DIN CADRUL PLANSELOR.
4. ORICE NECLARITATE, DISCREPANTA, VARIATIE SAU CONFLICT TREBUIE SA FIE ADUSE LA CUNOSTINTA PROIECTANTULUI.
5. ANTREPRENORUL VA FI RESPONSABIL DE COORDONAREA INSTALARII SI VA TINE SEAMA DE TOATE CELELALTE LUCRARI SI DISCIPLINE FIE IN TIMPUL DIN INAINTEA INCORPORARII ACESTORA IN LUCRARILE DIN SANTIER.
6. PLANSE DE COORDONARE LUCRU IN SANTIER, DE INSTALARE SI MANUFACTURARE PRECUM SI DOCUMENTIA CARTEA CONSTRUCTIEI / AS-BUILT VA FI INTOCMITA DE CATRE ANTREPRENOR.
7. ANTREPRENORUL VA FI RESPONSABIL DE COORDONAREA SI INSTALAREA IN SANTIER A PLATFORMELOR DE ACCES, CAPACELOR DE ACCES, GRATARELOR, SCARILOR, DALUSTRACILOR SI ELEMENTELOR DE PROTECTIE NECESARE DESFASURARII IN SIGURANTA A ACTIVITATILOR VIZVARE DE MENTENANTA SI OPERARE A LUCRARILOR.
8. TRAVERSAREA / STRAPUNGEREA ELEMENTELOR DE CONSTRUCTIE ANTI-FOC SI/SAU REZISTENTE LA FOC DE CATRE INSTALATII (CONDUCTE, CANALE, TUBULATURI, CABLURI, CONDUCTORI, ETC.) SE VA PROTEJA IN CONFORMITATE CU NORMELE IN VIGOARE PRIN ETANSAREA GOLURILOR CU MATERIALE INCOMBUSTIBILE AVAND REZISTENTA LA FOC CEL PUTIN EGALA CU CEA A ELEMENTULUI DE CONSTRUCTIE STRAPUNS. TOATE STRAPUNGERILE VOR FI ETICHETATE.

LEGENDA

SIMBOL	ABREVIERE	DESCRIERE
	DCW	CONDUCTA ALIMENTARE APA RECE
	DHW	CONDUCTA ALIMENTARE APA CALDA
	DHC	CONDUCTA RECIRCULARE APA CALDA
	FWD	CONDUCTA CANALIZARE MENAJERA
	GWD	CONDUCTA CANALIZARE MENAJERA CU GRASIMI
	VWD	CONDUCTA DE VENTILARE
	RWD	CONDUCTA CANALIZARE PLUVIALA
VS	VS	VANA DE SEPARARE (NORMAL DESCHISA)
PRV	PRV	VANA REDUCERE PRESIUNE
FY	FY	FILTRU MECANIC TIP Y
A	A	APOMETRU
CS	CS	CLAPETA SENS
VTR	VTR	VANA TERMOSTATATA DE REGLAJ
DS	DS	FILTRU CU AUTOCURATIRE
	RG	ROBINET GOLIRE
CM01 110		COLOANA CANALIZARE MENAJERA DIAMETRU: 110 (mm)
	RPF	ROBINET CU PORTFURTUN
	RGD	RIGOLA DUS
	AAV	SUPAPA AERISIRE AUTOMATA
	CV	CACIULA VENTILATIE COLOANA CANALIZARE
	PC	PIESA DE CURATIRE
Sp.50	Sp	SIFON DE PARDOSEALA DIMENSIUNE RACORD: 50 (mm)
RT.75	RT	REGISTRU TERASA DIMENSIUNE RACORD: 75 (mm)
PP.110		MATERIAL CONDUCTA POLIPROPILENA DIAMETRU EXTERIOR: 110 (mm)

PRINCIPALII INDICATORI AI CONSTRUIRI TRIOR:
Categoria de importanta III- C (normativ) conform HB nr. 766/1997
Clasa de importanta (categoria de importanta) specifica conform HG nr. 766/1997
Grad de rezistenta la foc:
Compartiment 1 corp 1 Hotel cladire Inalta: GRI I - rez IIIC de incendiu
Compartiment 2 corp restaurant +placinta: GRI II - rez IIIC de incendiu
Compartiment 3 statie pompe incendiu: GRI II - rez IIIC de incendiu
Compartiment 4 postal Inalta: GRI II – rez IIIC/IIICCB de incendiu
Acest document este proprietatea intelectuala a s.c. Wire Project Solutions s.r.l. Reproducerea sau difuzarea sunt interzise fara acordul scris din partea s.c. Wire Project Solutions s.r.l.
This document copyright © is owned by s.c. Wire Project Solutions s.r.l. No parts of this document may be reproduced or transmitted without the written permission of s.c. Wire Project Solutions s.r.l.

SISTEM ETANSARE ANTIFOC (MONTARE SI INSTALARE SISTEM DE ETANSARE A TRECERILOR PRIN PERETI ANTIFOC; PENTRU INSTALATIILE TERMICE PRIN PERETI ORIZONTALI SI VERTICALI IN CONFORMITATE CU NORMELE VIZE)

VERIFICATOR / EXPERT		Titlu proiect: Modernizarea si eficientizarea energetica a Centrului de pregatire si refacere/mentenanta a capacitatilor de munca pentru Politia de Frontiera Constanta, Punct de lucru Amphitheatre: Jud. Constanta, mun. Mangalia, stadionul Sotron, str. Dragonului, nr. 2-20, NC102363, NC102374, NC102365, NC102366	Nr. planse: IS02
Beneficiar: MINISTERUL AFACERILOR INTERNE - DIRECTIA ASIGURARE LOGISTICA INTEGRATA		Titlu planse: INSTALATII SANITARE Schema Coloanelor Corp C1	Faza: PT-DE

Proiectant general:	Proiect nr.	SPECIFICATIE	NUME	SEMNATURA	Scara:
NEO INTERNATIONAL ENGINEERING DC ASCO CONSULTANTA INGINERESCA SRL consultanta, proiectare, expertizare tehnica, executie lucrari, supervizare, sediul de: Calea Ion Mihalache nr. 74, sec. 1, Bucuresti	03/2025	SEF PROIECT	Arh. Anamaria Gabriela MANEA / Ing. Stefan Mihai BURCIU		—
		COORDONATOR INSTALATII	Ing. Elvis TARLEA		
Proiectant Instalatii:	Proiect nr.	PROIECTAT	Ing. Cristina GÎLEA		Data: Aprilie 2025
WPS PROJECT SOLUTIONS SRL Bucuresti Sector 1 Calea Grivitei nr.140-142 Cod postal 010775 Tel: +40 21 316 05 27 Calea Griviteei nr.140-142 Bucuresti 010775 Romania CIF: RO26143225 J40/15004/2010	WPS-05-25-001TP	DESENAT	Ing. Cristina GÎLEA		