


LEGENDA		
Simbol	Abreviere	Descriere
	DCW	CONDUCTA ALIMENTARE APA RECE
	DHW	CONDUCTA ALIMENTARE APA CALDA
	DNC	CONDUCTA RECIRCULARE APA CALDA
	FWD	CONDUCTA CANALIZARE MENAJERA
	GWD	CONDUCTA CANALIZARE MENAJERA CU GRASIMI
	VWD	CONDUCTA DE VENTILARE
	VS	VANA DE SEPARARE (NORMAL DESCHISA)
	PRV	VANA REDUCERE PRESIUNE
	FY	FILTRU MECANIC TIP Y
	A	APOMERU
	CS	CLAPETA SBS
	VIR	VANA TERMOSTATA DE REGLAJ
	DS	FILTRU CU AUTOCURATARE
	RC	ROBINET GOLIRE
	CC	COLONA CANALIZARE MENAJERA DIAMETRUL: 110 (mm)
	RPF	ROBINET CU PORTFURTUN
	RGD	RIGOLA DUS
	CV	CACIULA VENTILATE COLONA CANALIZARE
	PC	PIESA DE CURATIRE
	Sp.50	SIFON DE PAROSEALA DIMENSIUNE RACORD: 50 (mm)
	PP.110	MATERIAL CONDUCTA: POLIPROPILENA DIAMETRUL EXTERIOR: 110 (mm)

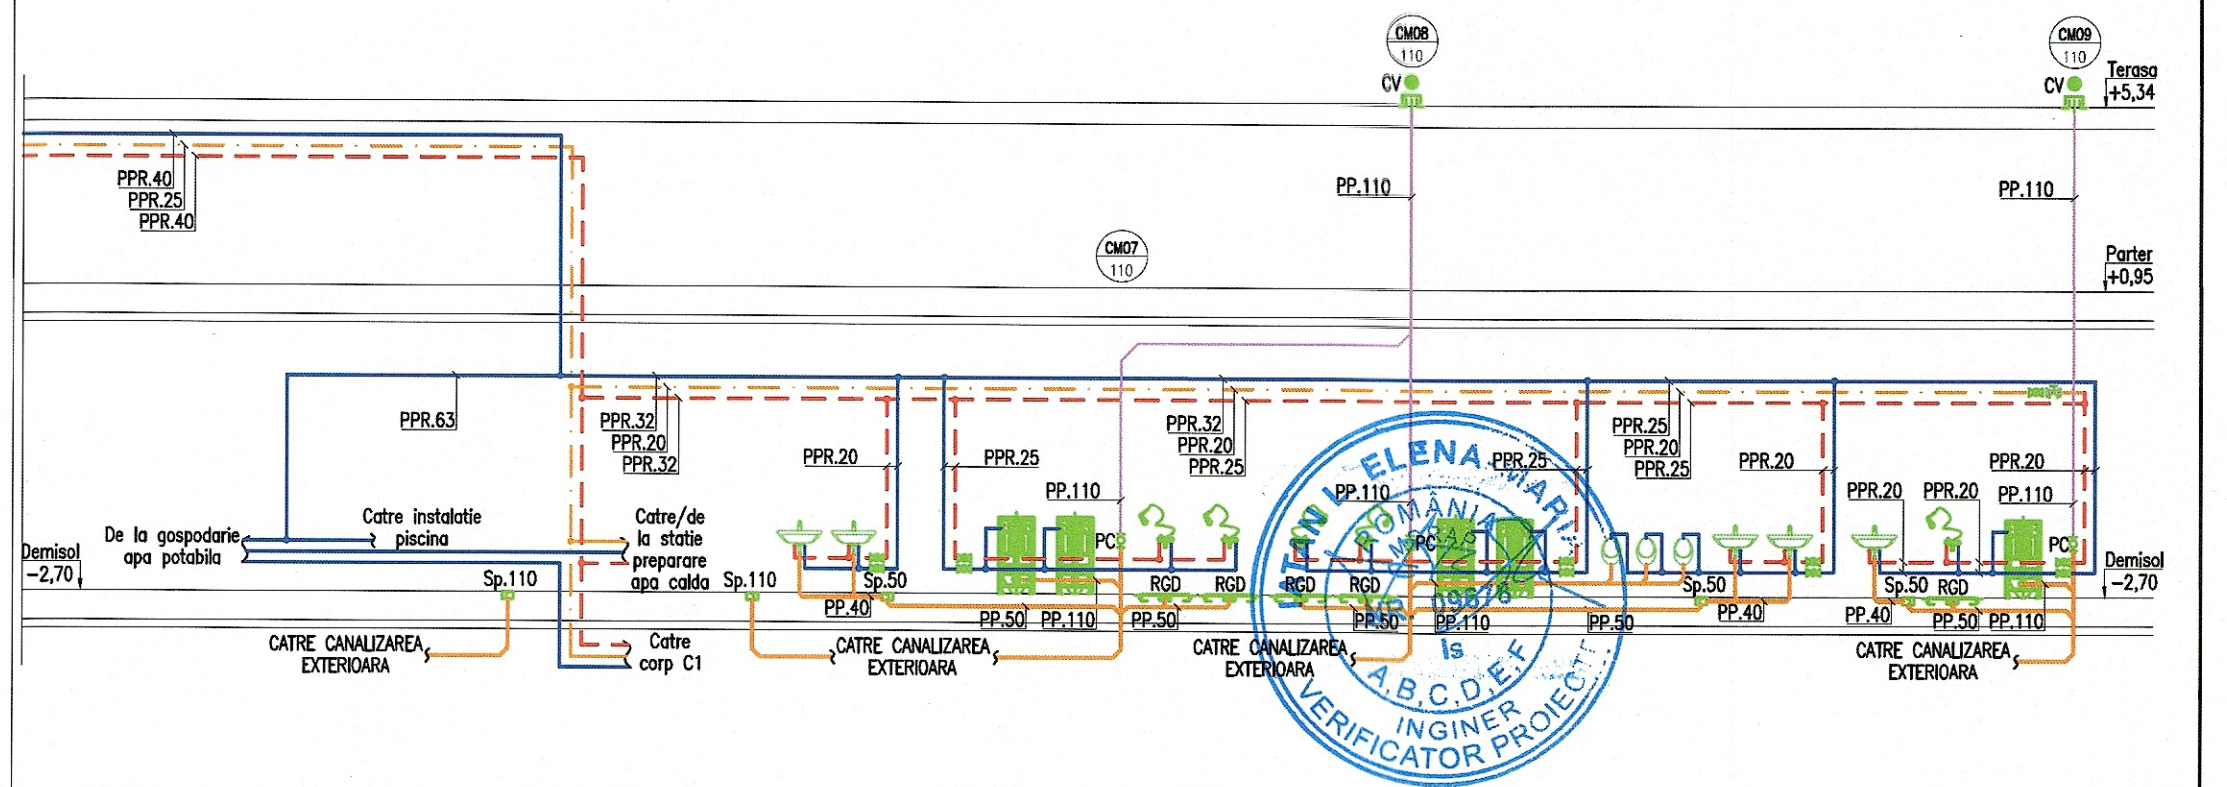

SISTEM ETANSARE ANTIFOC (MONTARE SI INSTALARE SISTEM DE ETANSARE A TRECKERILOR PRIN PERETII ANTIFOC PENTRU INSTALATIILE TERMICE PRIN PERETII ORIZONTALI SI VERTICALI IN CONFORMITATE CU NORMELE VDE)

NOTE:

- PREZENTA PLANSĂ SE VA CONSULTA NUMAI ÎMPREUNĂ CU DOCUMENTAȚIA AFERENTĂ TUTUROR SPECIALITĂȚILOR DE INSTALAȚII, ARHITECTURA, STRUCTURA ȘI UTILITĂȚI PARTE A LUCRĂRILOR PENTRU ACEST PROIECT.
- TOATE DIMENSIUNILE SUNT ÎN MILIMETRI (mm), ÎN ABSENȚA ALTOR PREVEDERI, ȘI SUNT RAPORTATE LA COTELE FINITE DE NIVEL ALE FIECĂRUI ETAJ.
- DIMENSIUNILE NU VOR FI SCALATE DIN CADRUL PLANSELOR.
- ORICE NECLARITATE, DISCREPANȚĂ, VARIATIE SAU CONFLICT TREBUIE SĂ FIE ADUSE LA CUNOȘTINȚA PROIECTANTULUI.
- ANTREPRENORUL VA FI RESPONSABIL DE COORDONAREA INSTALĂRII ȘI VA TINE SEAMA DE TOATE CELELĂLTE LUCRĂRI ȘI DISCIPLINE FIE ÎN TIMPUL ORI ÎNAINȚEA ÎNCORPORĂRII ACESTORA ÎN LUCRĂRILE DIN SANTIER.
- PLANSĂ DE COORDONARE LUCRU ÎN SANTIER, DE ÎNSTALARE ȘI MANUFACTURARE PRECUM ȘI DOCUMENTAȚIA CARTEA CONSTRUCȚIEI / AS-BUILT VA FI ÎNTOCMITĂ DE CĂTRE ANTREPRENOR.
- ANTREPRENORUL VA FI RESPONSABIL DE COORDONAREA ȘI ÎNSTALAREA ÎN SANTIER A PLATFORMELOR DE ACCES, CAPACELOR DE ACCES, GRĂTARELOR, SCĂRILOR, BALUSTRADELOR ȘI ELEMENTELOR DE PROTECȚIE NECESARE DESFĂȘURĂRII ÎN SIGURANȚĂ A ACTIVITĂȚILOR VIITOARE DE MENȚENANȚĂ ȘI OPERARE A LUCRĂRILOR.
- TRĂVERSAREA / STRĂPUNGEREA ELEMENTELOR DE CONSTRUCȚIE ANTI-FOC ȘI SAU REZISTENTE LA FOC DE CĂTRE ÎNSTALAȚII (CONDUCTE, CANALE, TUBULĂTURI, CABLURI, CONDUCTORI, ETC.) SE VA PROTEJA ÎN CONFORMITATE CU NORMELE ÎN VIGOARE PRIN ETANSAREA GOLURILOR CU MATERIALE ÎNCOMBUSTIBILE AVÂND REZISTENȚĂ LA FOC CEL PUTIN EGALĂ CU CEA A ELEMENTULUI DE CONSTRUCȚIE STRĂPUNSE. TOATE STRĂPUNGERILE VOR FI ETICHETATE.

Acest document este proprietatea intelectuală a s.c. Wire Project Solutions s.r.l. Reproducerea sau difuzarea sunt interzise fără acordul scris din partea s.c. Wire Project Solutions s.r.l. This document copyright © is owned by s.c. Wire Project Solutions s.r.l. No parts of this document may be reproduced or transmitted without the written permission of s.c. Wire Project Solutions s.r.l.

VERIFICATOR / EXPERT		Titlu proiect:	Modernizarea și reabilitarea energetică a Centrului de pregătire și refacere/recuperare a capacității de muncă Diana - Saturn, Mangalia, județul Constanța	Nr. plansa:	IS03
Beneficiar:	MINISTERUL AFACERILOR INTERNE - DIRECTIA ASIGURARE LOGISTICA INTEGRATA	Titlu plansa:	INSTALATIILE SANITARE Schema Coloanelor Corp C2	Faza:	PT-DE
Proiectant general:	NEO STRUCTURAL ENGINEERING SRL SC NEO STRUCTURAL ENGINEERING SRL consultanta, proiectare, expertizare structuri civile si industriale adresa: str. Graului, nr. 7A, sec. 4, Buzărești	Proiect nr.:	03/2025	SPECIFICAȚIE	NUME
Proiectant instalații:	WPS WIRE PROJECT SOLUTIONS SRL Proiectare instalații Licența de proiectare: ANR/1512/12.2018 Licența de proiectare: ANR/1512/12.2018 Licența de proiectare: ANR/1512/12.2018 ANR: 142225/02.2019	Proiect nr.:	WPS-05-25-007P	SEMNAȚURA	Scara:
		SEF PROIECT	Arh. Anamaria Gabriela MANEA / Ing. Ștefan Mihai BURCIU		
		COORDONATOR INSTALAȚII	Ing. Elvis TARLEA		
		PROIECTAT	Ing. Cristina BÎLEA		Data:
		DESENAT	Ing. Cristina BÎLEA		Aprilie 2025