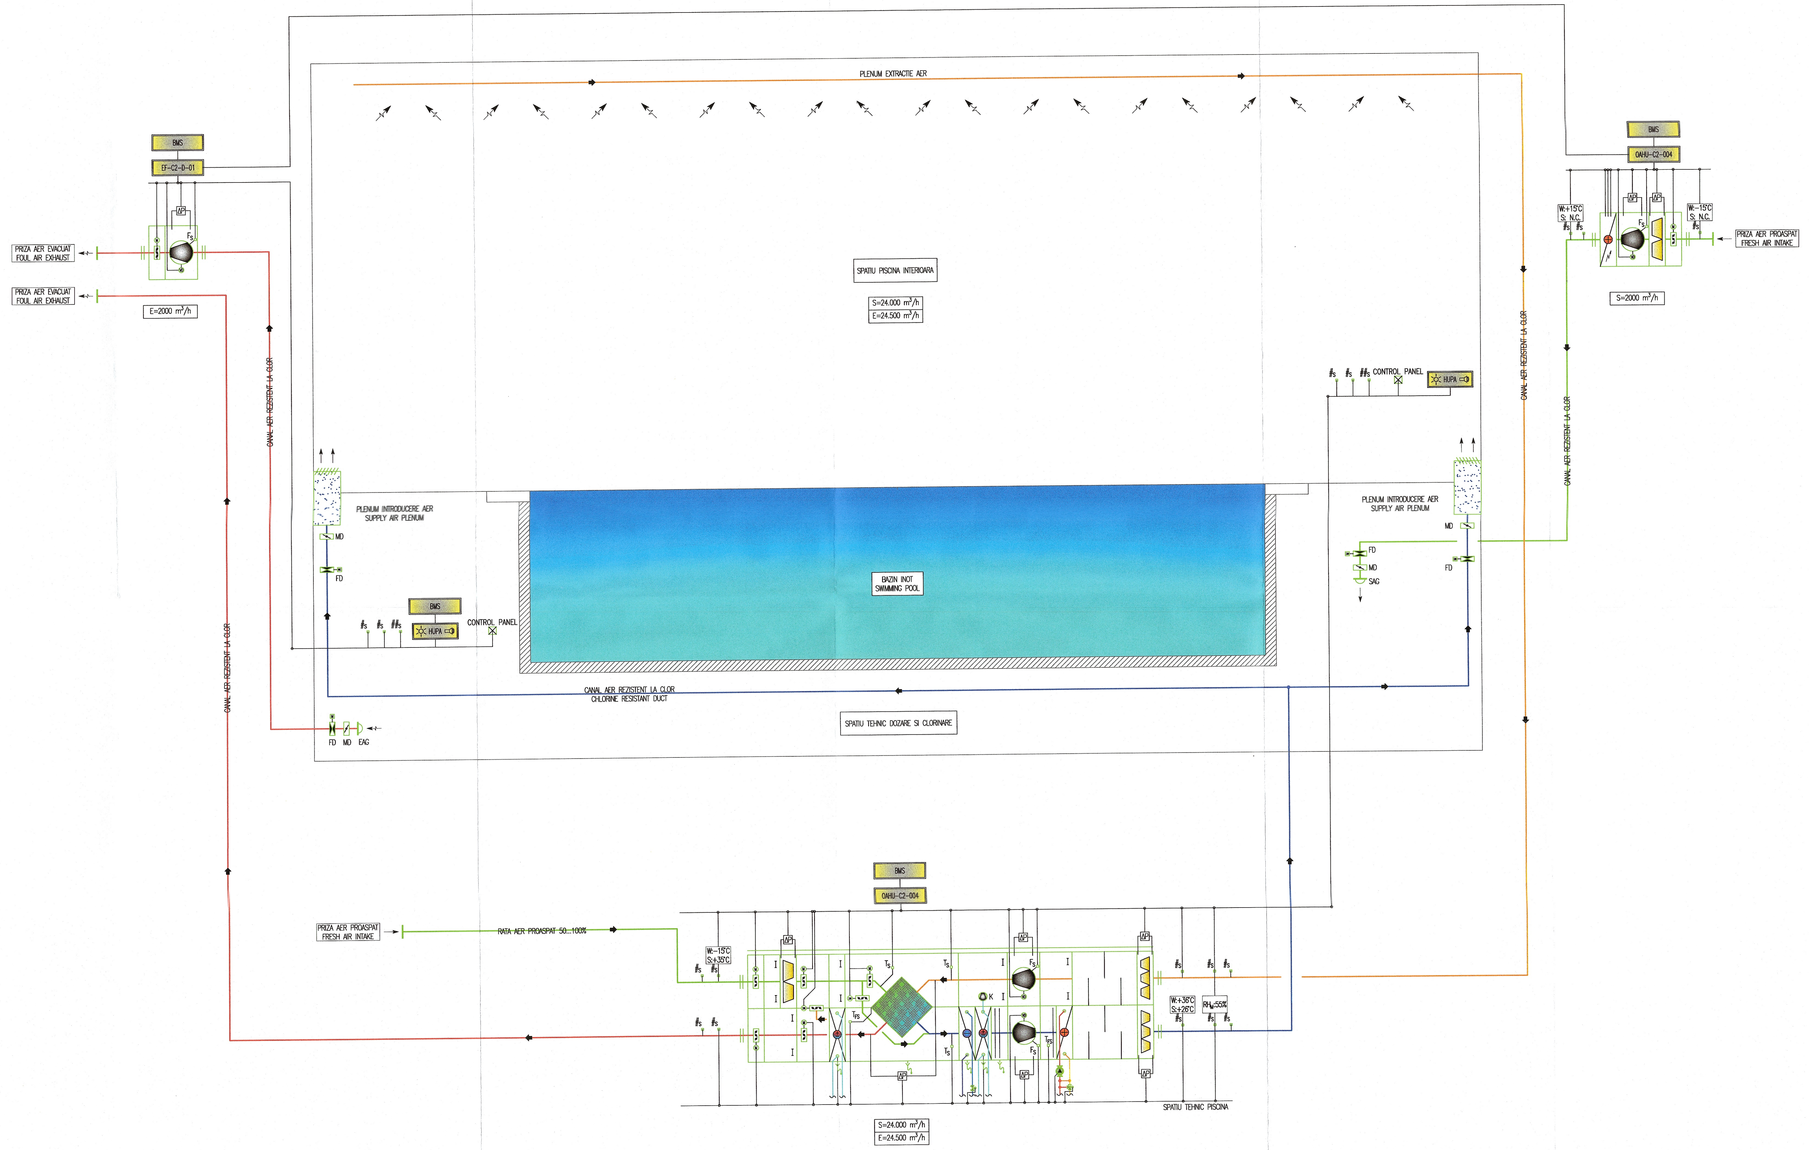

LEGENDA

SIMBOL	COLOANA	DESCRIERE
	OAD	TUBULATURA VENTILARE AER PROASPAT (EXTERIOR) EI15 REZISTENTA LA CLOR
	SAD	TUBULATURA VENT AER CLIMATIZAT (INTRODUCERE) EI15 REZISTENTA LA CLOR
	RAD	TUBULATURA VENTILARE AER EXTRAS (AHU) EI15 REZISTENTA LA CLOR
	EAD	TUBULATURA VENTILARE AER EVACUAT EI15 REZISTENTA LA CLOR
	BMS	INSTALATIE DE AUTOMATIZARE
	AAD	CLAPETA REGLAJ SI INCHIDERE AER MOTORIZATA
	FD	CLAPETA ANTI-FOC EI30
	SD	VOLET DESFUMARE EI60
	MD	CLAPETA REGLAJ AER MANUALA
	SAG	GRILA / DIFUZOR INTRODUCERE AER
	EAG	GRILA / DIFUZOR AER EVACUAT
	FDC	RACORD FLEXIBIL TUBULATURA
	SA	ATENUATOR ZGOMOT
		SENS CURGERE AER
	OAHU	CENRALA DE TRATARE AER EXTERIOARA
	EF	VENTILATOR DE EVACUARE AER
500x200 5000;2,3		DIMENSIUNE TUBULATURA: LATIMEXINALTIME (MM)/DEBIT (M3/H); VITEZA (M/S)
XXX-01	XXX	ETICHETA COLOANA: SISTEM / DISCIPLINA XXX – NR.01
FD-F1-GF-XXX		ETICHETA ECHIPAMENT INSTALATII MEP: TIP-DIMENSIUNE-FAZA-ETAJ-NR.
CONTROL PANEL		PANOU INTERFATA CONTROL UTILIZATOR
EI60 / EI90 / EI120		CLASA DE REZISTENTA LA FOC (INTEGRITATE, IZOLARE) 60/90/120 MINUTE
SPI-UTR1-RF-01		TABLOU COMANDA AUTOMATA ECHIPAMENT
FACP		CENTRALA DETECTIE SI SEMNALIZARE INCENDIU
OAHU-UTR1-RF-01		TABLOU COMANDA AUTOMATA ECHIPAMENT
BMS		SISTEM MANAGEMENT AL CLADIRII
HUPA		SISTEM ELECTRONIC AVERTIZARE OPTICA SI ACUSTICA
		REFULARE AER
		EVACUARE AER
PRIZA AER PROASPAT FRESH AIR INTAKE	OAG	PRIZA DE AER PROASPAT
PRIZA AER EVACUAT FOUL AIR EXHAUST	OAG	PRIZA DE AER EVACUAT
	H_S	SENZOR DE UMIDITATE
	T_S	SENZOR DE TEMPERATURA
	F_S	SENZOR DE CURGERE AER
	T_{FS}	TERMOSTAT PROTECTIE INGHET CAPILAR

PRINCIPALII INDICATORI AI CONSTRUC ,IILOR:
Categoria de importanta III: C (normala) conform HG nr. 766/1997;
Clasa de importanta (categoria de importanta) specifica:III conform P100-1992;
Gradul de rezistenta la foc:
Compartiment 1 corp 1 Hotel cladire existenta GRII ; cu ABC de incendiu
Compartiment 2 corp realizat nou P+2E+Ut; GRI ; cu ABC de incendiu
Compartiment 3 stalile pentru animale; GRIII ; cu ABC de incendiu
Compartiment 4 podul hotel; GRI V – cu ABC de incendiu

La urmatoarea faza de proiectare se va realiza definitivarea si coordonarea solutiilor tehnice descrise in prezenta documentatie, a temelor de specialitate, a fiselor tehnice pentru echipamentele tehnologice utilitare aprobate de beneficiar.
In urma verificarii se constata(ri) proiectul corespunzator fazei de proiectare, semnandu-se si ştampilandu-se conform Indrumarului, continand conditiile obligatorii ce vor fi introduse in proiect, prin grija investitorului, de catre proiectant.

Acest document este proprietatea societatii Wire Project Solutions s.r.l. Nu se copiaza sau utilizarea sunt interzise fara acordul scris din partea s.c. Wire Project Solutions s.r.l.
This document copyright is a owned by s.c. Wire Project Solutions s.r.l. No part of this document may be reproduced or transmitted without the written permission of s.c. Wire Project Solutions s.r.l.

VERIFICATOR / EXPERT		Titlu proiect: Modernizarea si modernizarea energetica a Centrului de Recuperare si Reabilitare Pentru Persoanele cu Dizabilitati de munca Elena – Sudura, Mangalia, Judetul Constanta; Amplasament: Jud. Constanta, mun. Mangalia, stradanea Sulului, str. Grenoarei, nr.2-25, BLOCUL MUNCITORESC, MUNCITOREASCA	Nr. proiect: IV01
Beneficiar: MINISTERUL AFACERILOR INTERNE - DIRECTIA ASIGURARE LOGISTICA INTEGRATA		Titlu plansa: INSTALATII DE VENTILARE SI CLIMATIZARE Schema functionala instalatii de ventilare spatii piscina interioara	Faza: PT-DE
Proiectant general: NEO STRUCTURAL ENGINEERING	STRUCTURAL ENGINEERING	Proiect nr.: 03/2025	SPECIFICATIE / NUME / SEMNATURA / Scara:
Proiectant instalatii: WIRE PROJECT SOLUTIONS		Proiect nr.: WPS-05-24-007P	SEF PROIECT: Ach. Anamaria Gabriela MANEA / Ing. Ştefan Mihai BURCU COORDONATOR INSTALATII: Ing. Elvis TARLEA PROIECTAT: Ing. Toni Valentin MANEA DESENAT: Ing. Toni Valentin MANEA Data: Aprilie 2025