Digitally signed by Raluca Pavel
Date: 2026.03.16 19:06:54 EET

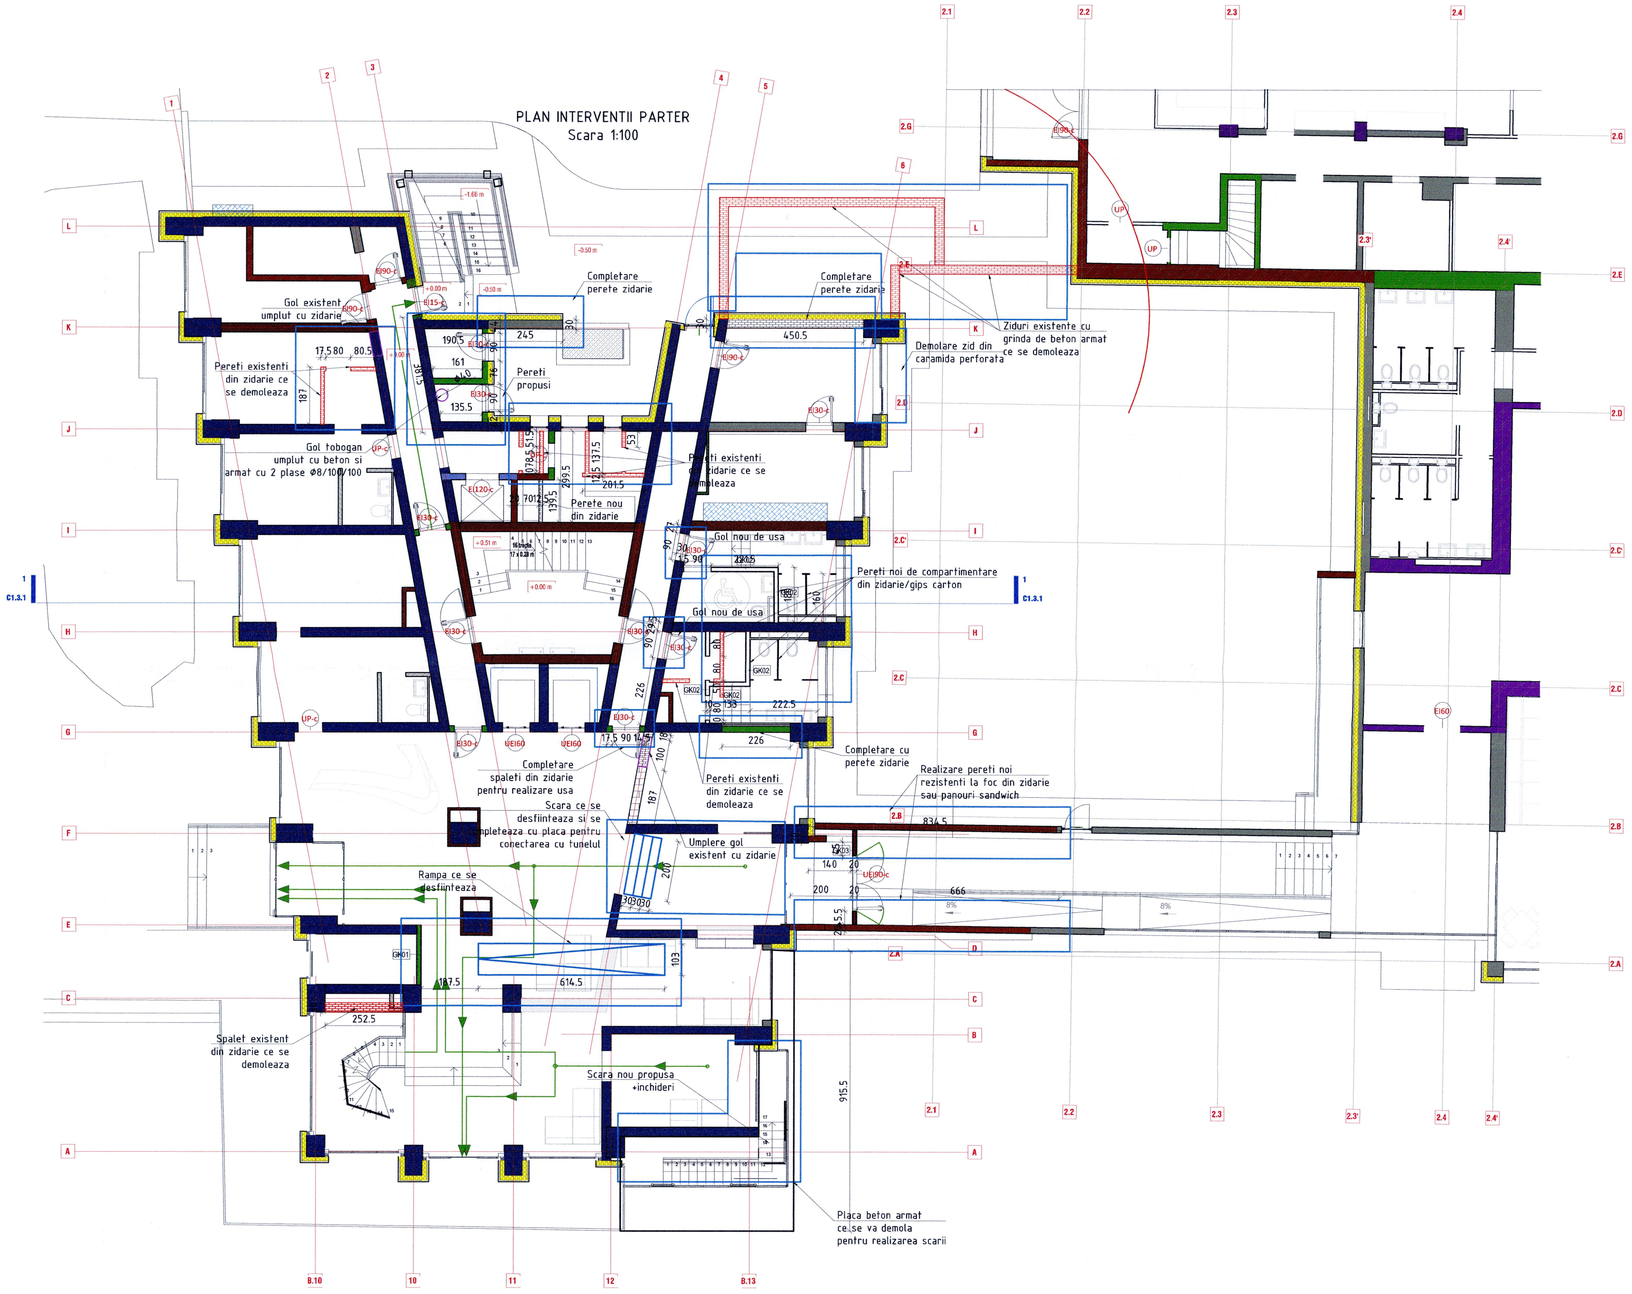

NICULAE TEODOR
ROMÂNIA
MLPTL
NR.1338
A1, A2, A3, A11
INGINER
VERIFICAOR PROIECTE

STOIAN V. VALERIU
ROMÂNIA
MLPTL
NR.05493
INGINER
EXPERT TEHNIC

NOTE:
Planurile se vor citi impreuna cu planurile de interventii R20-R25, respectiv impreuna cu planurile de arhitectura

NOTE:
- Cotele se vor verifica pe santier. Se va anunta proiectantul in cazul unor diferente de cote intre proiect si situatia de pe santier.
- Se va acorda o deosebita atentie la realizarea fundatiilor pentru a se evita erorile de montaj.
- Se va acorda o atentie sporita la pozitionarea picioarelor macaralelor.
- In betonul utilizat pentru realizarea Infrastructurii se va adauga aditiv special de impermeabilizare.
- Solutia de fundare va fi confirmata de catre elaboratorul studiului geotehnic.
- Terenul de fundare va fi confirmat de catre un inginer geotehnician.

REV	DATA	MOTIVUL
REV3	DATA3	M3
REV2	DATA2	M2
REV01	DATA1	M1

INCAZUARE (P30-V2019)	
Ar 0.20g	Tc 0.7s
CLASA DE IMPORTANTA	I
CATEGORIA DE IMPORTANTA	C

NUME PROIECT / PROJECT NAME:
Modernizarea si reabilitarea energetica a Centrului de pregatire si refacere/recuperare a capacitatii de munca Diana - Saturn, Mangalia judetulConstanta

Judet Constanta, mun. Mangalia, statiunea Saturn, strada Greenport, nr. 2-20, NC102305, NC102304, NC102303, NC102228

ADRESA PROIECT / PROJECT ADRESS:

PROIECTANT GENERAL / GENERAL DESIGNER:
S.C. NEO STRUCTURAL ENGINEERING S.R.L.
Str. Graului, nr. 7A, Sector 4, Bucuresti
Tel: 0742.109.810 / 0722.306.514
EMAIL: stefan.burciu@neogrup.ro / angelica.burciu@neogrup.ro

PROIECTANT STRUCTURA / STRUCTURAL DESIGNER:
S.C. NEO STRUCTURAL ENGINEERING S.R.L.
Str. Graului, nr. 7A, Sector 4, Bucuresti
Tel: 0742.109.810 / 0722.306.514
EMAIL: stefan.burciu@neogrup.ro / angelica.burciu@neogrup.ro

BENEFICIAR / CLIENT:
MINISTERUL AFACERILOR INTERNE - DIRECTIA ASIGURARE LOGISTICA INTEGRATA

TITLU PLANSA / PLAN NAME:
PLAN INTERVENTII PARTER

SCARA / SCALE:	COD PROIECT / PROJECT NO:	REV:
1:100	03/2025	00*
DATA / DATE:	FAZA / PHASE:	PLAN NR:
03.2025	P.T.	Ri02

PROIECTAT / DESIGNED	ing. Burciu Stefan
DESENAT / DRAWN	ing.Mihai Mandica
VERIFICAT / CHECKED	ing. Burciu Stefan

COPYRIGHT © by NEO STRUCTURAL ENGINEERING SRL All Rights Reserved
This is partly the exact document as seen in court, modified by the Institutul CEO acordat sulla al NEO STRUCTURAL ENGINEERING SRL. Nou modifiarea a acestui document / SIS acordat sulla al NEO STRUCTURAL ENGINEERING SRL. Si nu vinte la nou autorizat. No part of this document may be reproduced, modified or copied w/o the written permission of NEO STRUCTURAL ENGINEERING SRL. Any changes to this document w/o the written permission of NEO STRUCTURAL ENGINEERING SRL will render it null & unusable.

PLANUL SE VA CITI IMPREUNA CU PLANURILE DE ARHITECTURA SI INSTALATII.
PLANUL SE VA CITI IMPREUNA CU NOTELE TEHNOLOGICE. PROIECTUL NU SE VA EXECUTA FARA OBTINEREA AUTORIZATIEI DE CONSTRUIRE.

841mm x 594mm