PLAN INTERVENTII PARTER RESTAURANT
Scara 1:100

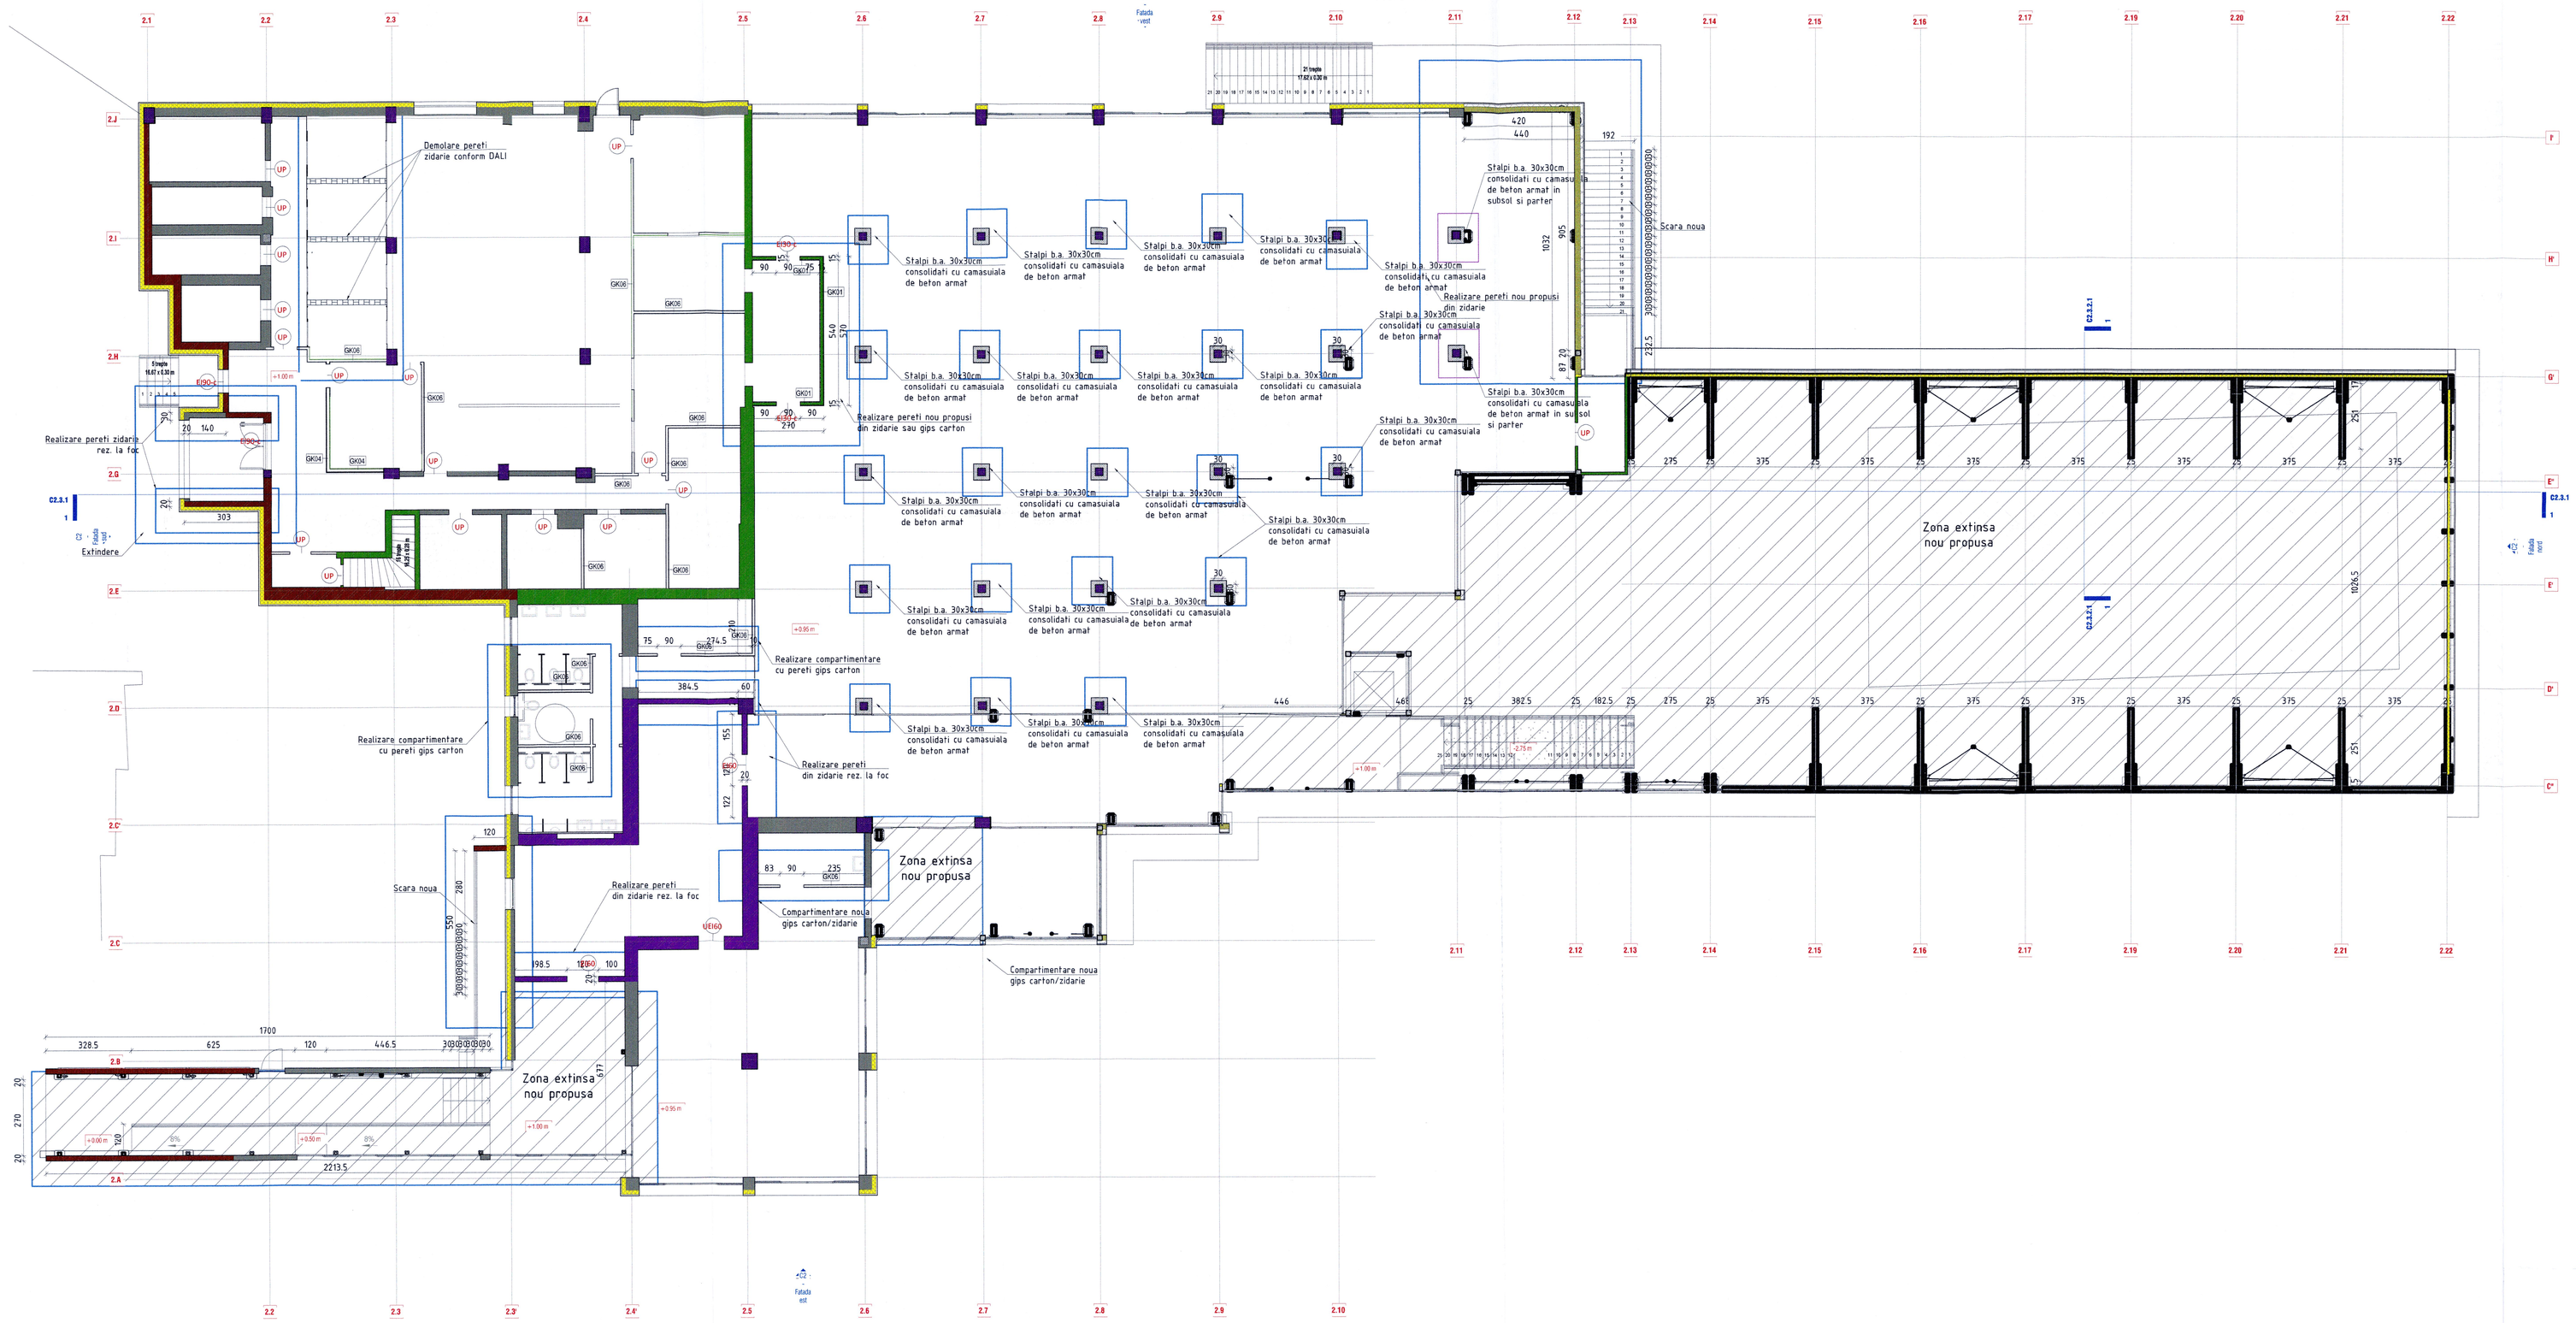

Detaliile desenate si impreuna cu planurile de interventii R20-R25, respectiv impreuna cu planurile de arhitectura

NOTE:
- Cotele se vor verifica pe santier. Se va anunta proiectantul in cazul unor diferente de cote intre proiect si situatia de pe santier.
- Se va acorda o deosebita atentie la realizarea fundatiilor pentru a se evita eronile de montaj.
- Se va acorda o atentie sporita la pozitionarea picioarelor macaralelor.
- In betonul utilizat pentru realizarea infrastructuri se va adauga aditiv special de impermeabilizare.
- Solutia de fundare va fi confirmata de catre elaboratorul studiului geotehnic.
- Terenul de fundare va fi confirmat de catre un inginer geotehnician.

REV.	DATA	MOTIVUL
REV3	DATA3	M3
REV2	DATA2	M2
REV1	DATA1	M1

BENEFICIAR / CLIENT: MINISTERUL AFACERILOR INTERNE - DIRECTIA ASIGURARE LOGISTICA INTEGRATA

NUME PROIECT / PROJECT NAME: Modernizarea si reabilitarea energetica a Centrului de pregatire si refacere/recuperare a capacitatii de munca Diana - Safum, Mangalia judeteulConstanta

Judet Constanta, mun. Mangalia, statiunea Saturn, strada Greenport, nr. 1-20, NCVEGIS: NCVEGIS1, NCVEGIS2, NCVEGIS3

ADMISA PROIECT / PROJECT ADMISE:

PROIECTANT GENERAL / GENERAL DESIGNER: S.C. NEO STRUCTURAL ENGINEERING S.R.L. Str. Gradac nr. 74, Sector 4, Bucuresti Tel. 0742.99.99.99 / 2012.366.54 EMAIL: stefan.burciu@neoengr.ro / angela.ionescu@neoengr.ro

PROIECTANT SPECIALITATE / STRUCTURAL DESIGNER: S.C. NEO STRUCTURAL ENGINEERING S.R.L. Str. Gradac nr. 74, Sector 4, Bucuresti Tel. 0742.99.99.99 / 2012.366.54 EMAIL: stefan.burciu@neoengr.ro / angela.ionescu@neoengr.ro

TITLU PLANSA / PLAN NAME: PLAN INTERVENTII PARTER RESTAURANT

PROIECTAT / DESIGNED: ing. Burciu Stefan	SCARA / SCALE: 1:100	COD PROIECT / PROJECT NO: 03/2025	REV: 00+
DESENAT / DRAWN: ingMihai Mandica	DATA / DATE: 03.2025	FAZA / PHASE: P.T.	PLAN NR: R105
VERIFICAT / CHECKED: ing. Burciu Stefan			

DRAWING WITH COPYRIGHT, MUST NOT BE REPRODUCED OR USED WITHOUT WRITTEN PERMISSION OF S.C. NEO STRUCTURAL ENGINEERING SRL. THIS DRAWING IS THE PROPERTY OF S.C. NEO STRUCTURAL ENGINEERING SRL. IT MUST BE RETURNED ON REQUEST.

PLANUL SE VA CITI IMPREUNA CU PLANURILE DE ARHITECTURA SI INSTALATII. PLANUL SE VA CORELA CU PLANURILE DE ARHITECTURA SI INSTALATII. PROIECTUL A FOST VERIFICAT DE CATRE EXPERTII TEHNICI ATESTATI DE MINISTERUL DEZVOLTARII, LUCRARILOR PUBLICE SI LOCUINTEI

150mm x 841mm

Digitally signed by Stoian Valeriu
Date: 2020.03.18 13:16:42