
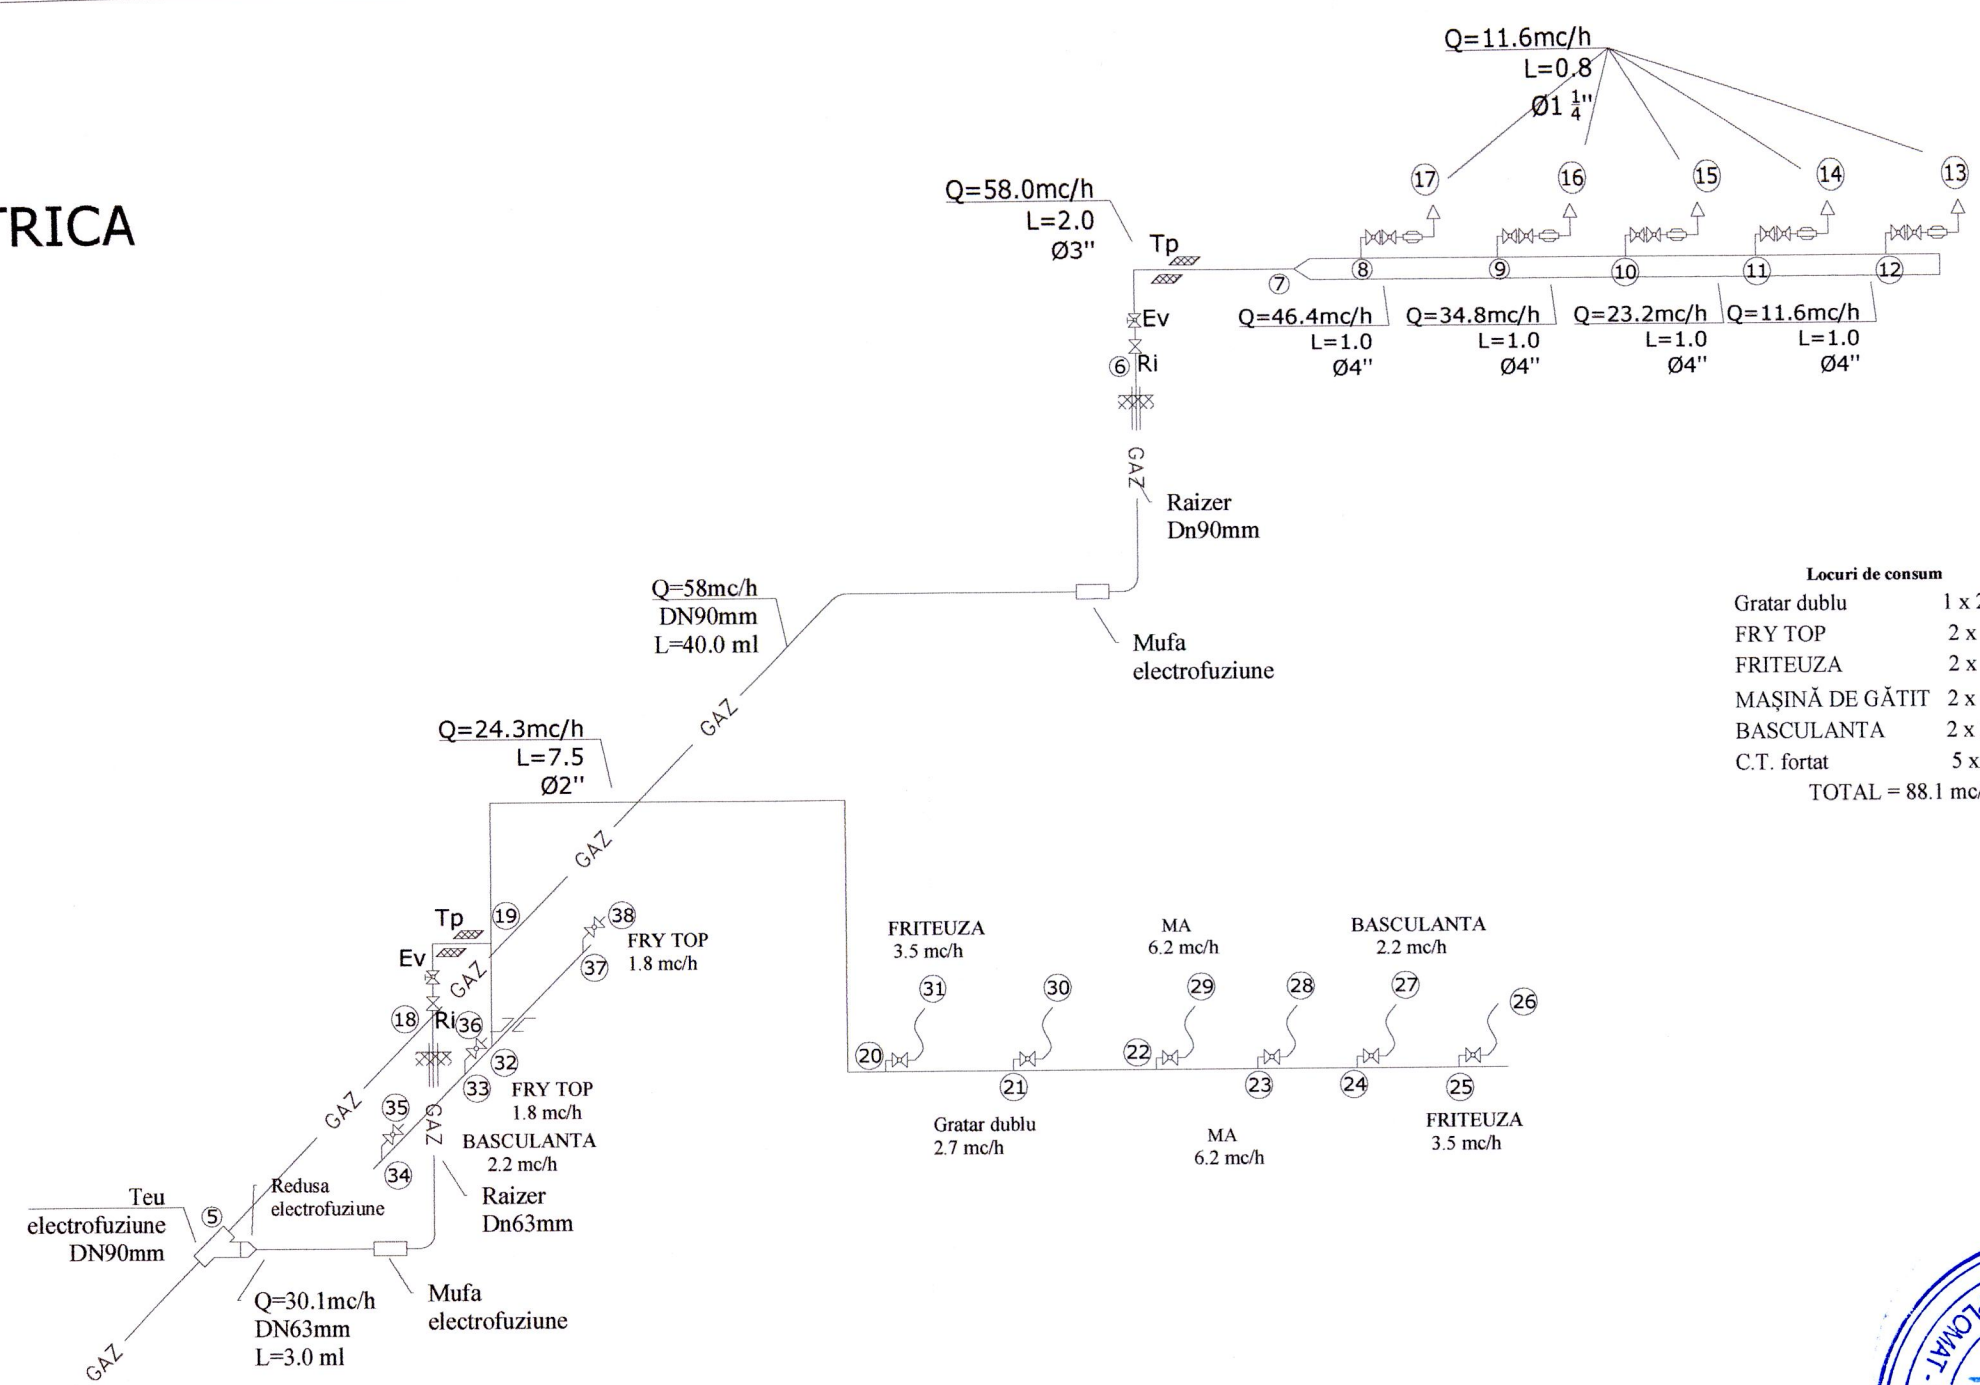


# SCHEMA IZOMETRICA

- LEGENDA:**
- Instalatie de utilizare G.N. J.P. proiectata aparent
  - Gaz — Instalatie de utilizare G.N. J.P. proiectata subteran
  - Cv Contor volumetric existent
  - CT - centrala termica cu tiraj forat si camera de ardere etansa
  - MAȘINĂ DE GĂTIT
  - BASCULANT
  - FRY TOP
  - Friteuza
  - Gratar dublu
  - Rb - robinet cu bila,
  - RI - robinet de incendiu
  - Rc - robinet de contor, EV - electrovana
  - GV - Grila de ventilare, Pa - priza de aer
  - Tp - tub de protectie
  - 0.9/2.4 - Cota de montaj

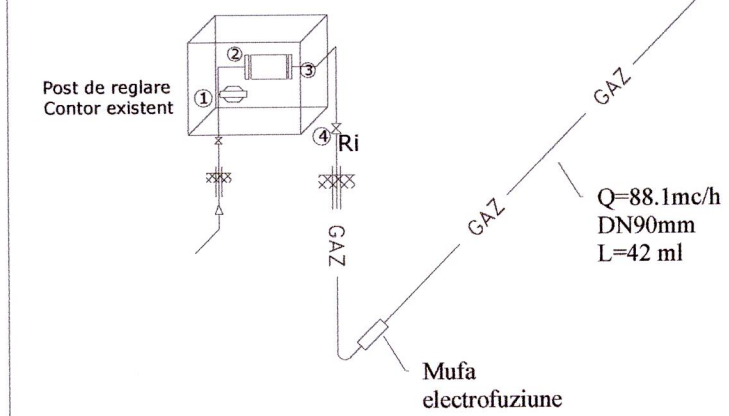


**Locuri de consum**

Gratar dublu	1 x 2.7 mc/h = 2.7 mc/h
FRY TOP	2 x 1.8 mc/h = 3.6 mc/h
FRITEUZA	2 x 3.5 mc/h = 7.0 mc/h
MAȘINĂ DE GĂTIT	2 x 6.2 mc/h = 12.4 mc/h
BASCULANTA	2 x 2.2 mc/h = 4.4 mc/h
C.T. forat	5 x 11.6 mc/h = 58.0mc/h
<b>TOTAL</b>	<b>= 88.1 mc/h</b>

PLANUL SE VA CITI IMPREUNA CU PLANURILE DE ARHITECTURA SI INSTALATII.  
 PLANUL SE VA CITI IMPREUNA CU NOTELE TEHNLOGICE. PROIECTUL NU SE VA  
 EXECUTA FARA OBTINEREA AUTORIZATIEI DE CONSTRUIRE.

REV3	DATA3	M3	
REV2	DATA2	M2	
REV01	DATA1	M1	
REV.	DATA	MOTIVUL	
NUME PROIECT / PROJECT NAME: Nume proiect: Modernizarea si reabilitarea energetica a Centrului de pregatire si rafacere/recuperare a capacitatii de munca Diana - Saturn, Mangalia judetul Constanta			
Judet Constanta, mun. Mangalia, statiunea Saturn, strada Greenport, nr. 2-2D, NC102305, NC102304, NC102303, NC102228 ADRESA PROIECT / PROJECT ADDRESS:			
PROIECTANT GENERAL / GENERAL DESIGNER: S.C. NEO STRUCTURAL ENGINEERING S.R.L. Str. Graului, nr. 7A, Sector 4, Bucuresti Tel: 0742.109.810 / 0722.306.514 EMAIL: stefan.burciu@neogrup.ro / angelica.burciu@neogrup.ro		BENEFICIAR / CLIENT: DIRECTIA ASIGURARE LOGISTICA INTEGRATA MINISTERUL AFACERILOR INTERNE Adresa Beneficiar	
TITLU PLANSA / PLAN NAME: SCHEMA IZOMETRICA			
PROIECTANT INSTALATII GAZE NATURALE:	S.C. VICTORIA GLOBAL S.R.L. Sos. Ottenitei, nr. 103, Sector 4, Bucuresti Tel: 0788388625 Autorizatii nr. 20983, 20984 din 30.04.2022		
PROIECTAT / DESIGNED	ing. Stefan Burciu	SCARA / SCALE:	1:100
DESENAT / DRAWN	ing. Bizgan S.	COD PROIECT / PROJECT NO:	03/2025
VERIFICAT / CHECKED	ing. Bizgan S.	REV:	00
		DATA / DATE:	martie 2025
		FAZA / PHASE:	P.T. - D.E.
		PLAN NR:	G02

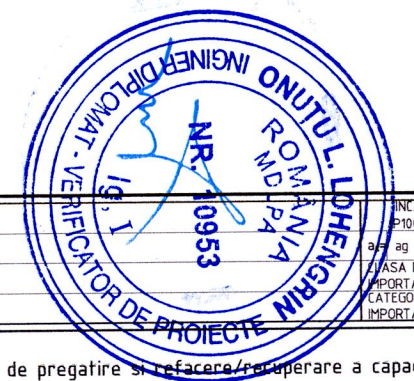

COPYRIGHT © by NEO STRUCTURAL ENGINEERING SRL. All Rights Reserved.  
 Nici o parte din acest document nu poate fi copiată, modificată sau reprodusă fără acordul scris al NEO STRUCTURAL ENGINEERING SRL. Orice modificare a acestui document fără acordul scris al NEO STRUCTURAL ENGINEERING SRL va anula în mod automat.  
 No part of this document may be reproduced, modified or copied w/o the written permission of NEO STRUCTURAL ENGINEERING SRL. Any changes to this document w/o the written permission of NEO STRUCTURAL ENGINEERING SRL will render it void & unusable.