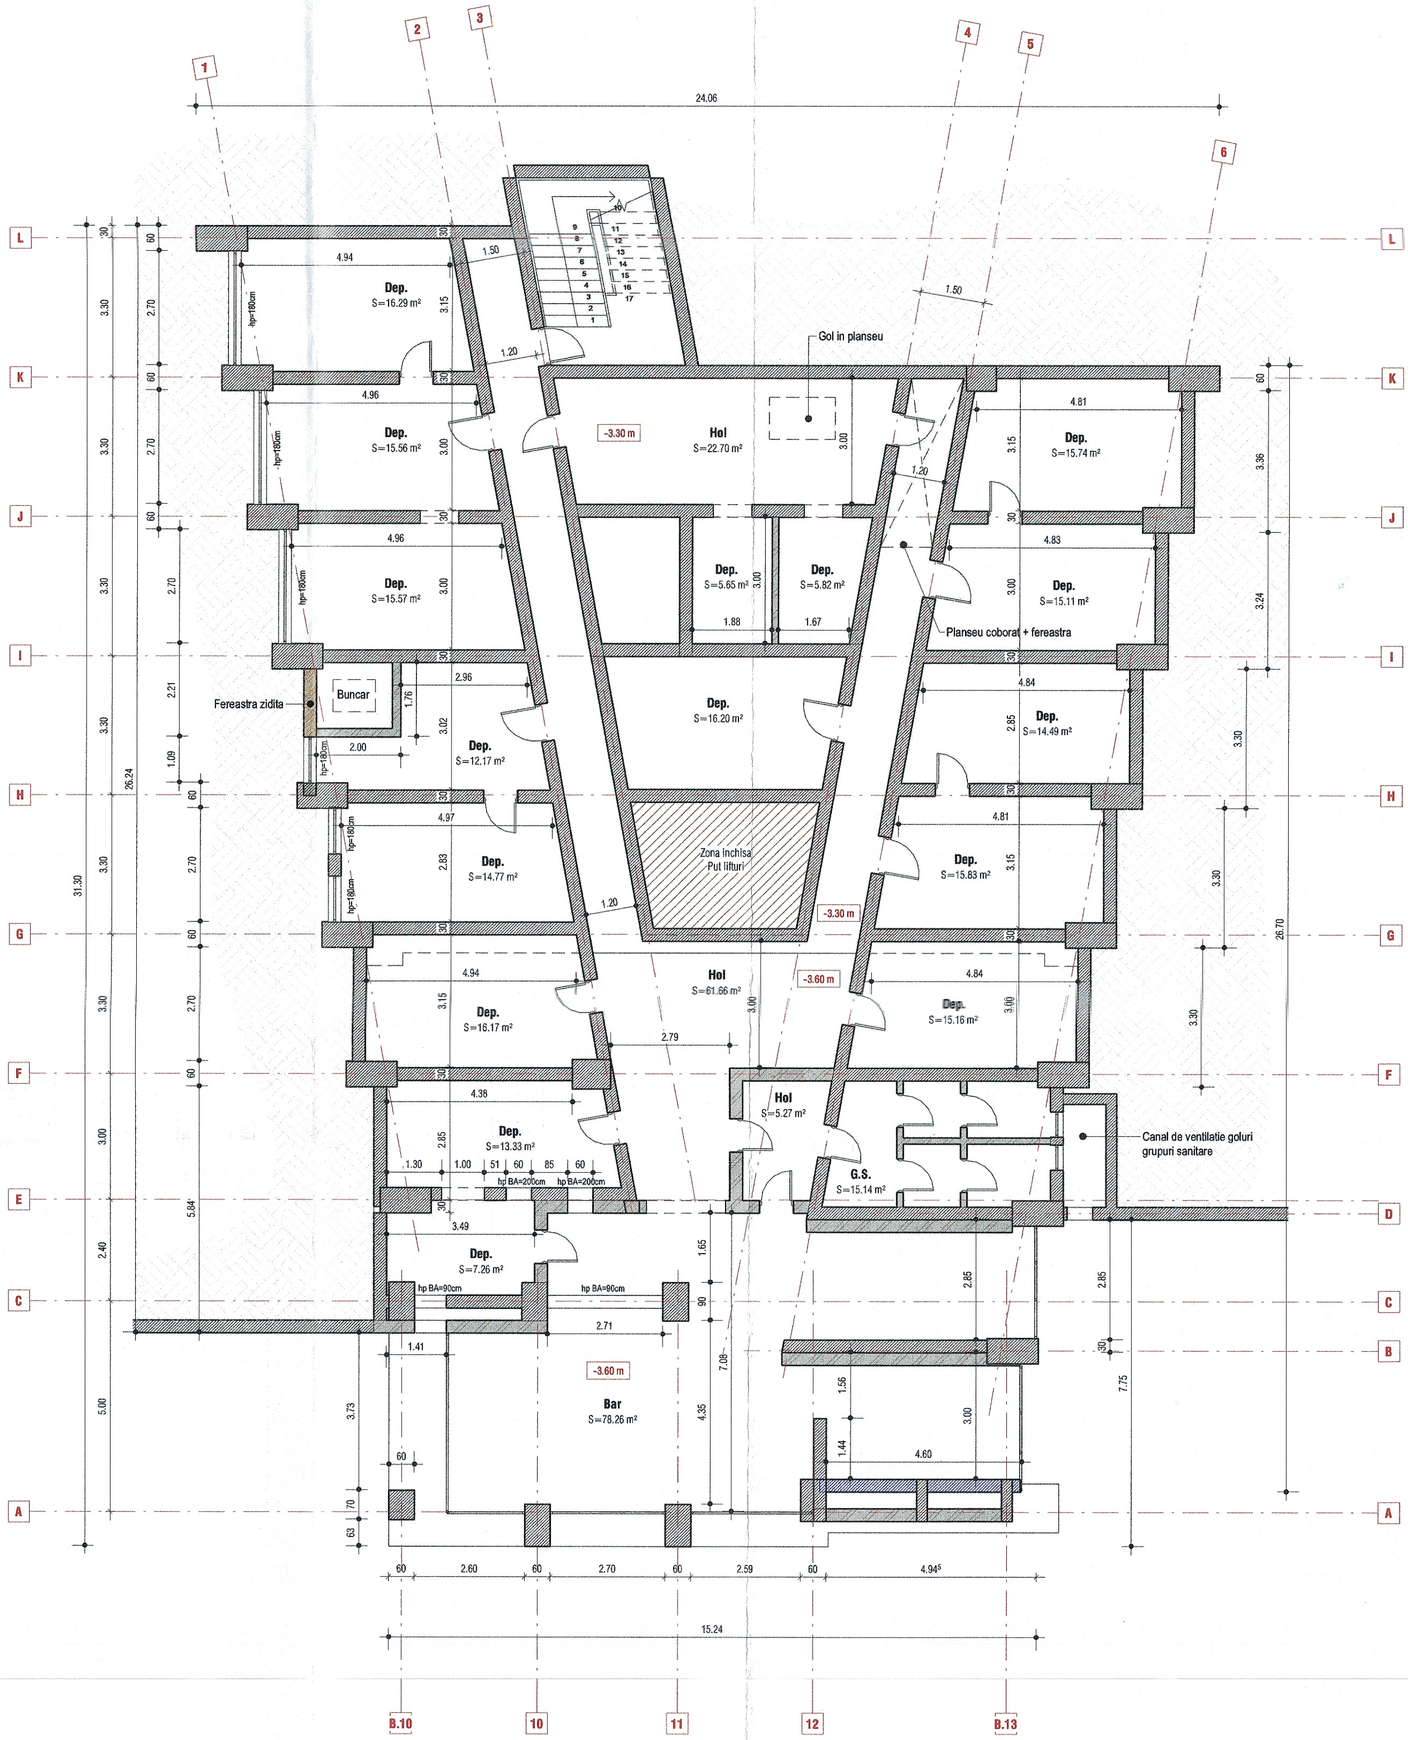

ONUTU V. LOENGRIN
ROMANIA MDTPL
NR. 07631
B1
INGINER VERIFICATOR PROIECTE

ORDINUL ARHITECTILOR DIN ROMANIA
11424
Anamaria-Gabriela MANEA
ARHITECT CU DREPT DE SEMNATURA

SOCIETATEA COMERCIALA NEO STRUCTURAL ENGINEERING S.R.L. BUCURESTI-ROMANIA

STOIAN V. VALERIU
INGINER EXPERT TEHNIC

NEO STRUCTURAL ENGINEERING	SC NEO STRUCTURAL ENGINEERING SRL consultanta, proiectare, expertizare structuri civile si industriale adresa: str. Grauului, nr. 7, sec 4, Bucuresti	DENUMIRE PROIECT: Modernizarea si reabilitarea energetica a Centrului de pregatire si refacere/recuperare a capacitatii de munca Diana - Saturn, Mangalia judetul Constanta	PROIECT NR.: 03/2025 DATA: MARTIE 2025
		BENEFICIAR: MINISTERUL AFACERILOR INTERNE – DIRECTIA ASIGURARE LOGISTICA INTEGRATA Judet Constanta, mun. Mangalia, statiunea Saturn, strada Greenport, nr. 2-2D, NC102305, NC102304, NC102303, NC102228	SCARA: 1:100 FAZA: DTAC
SEF PROIECT:	arh. Anamaria Gabriela Manea / ing. Stefan Mihai Burciu	Existent - Plan subsol	NR. PLANSA: RLV.C1.1.1
PROIECTAT:	arh. Anamaria Gabriela Manea		
PROIECTAT/DESENAT:	arh. Anamaria Gabriela Manea		