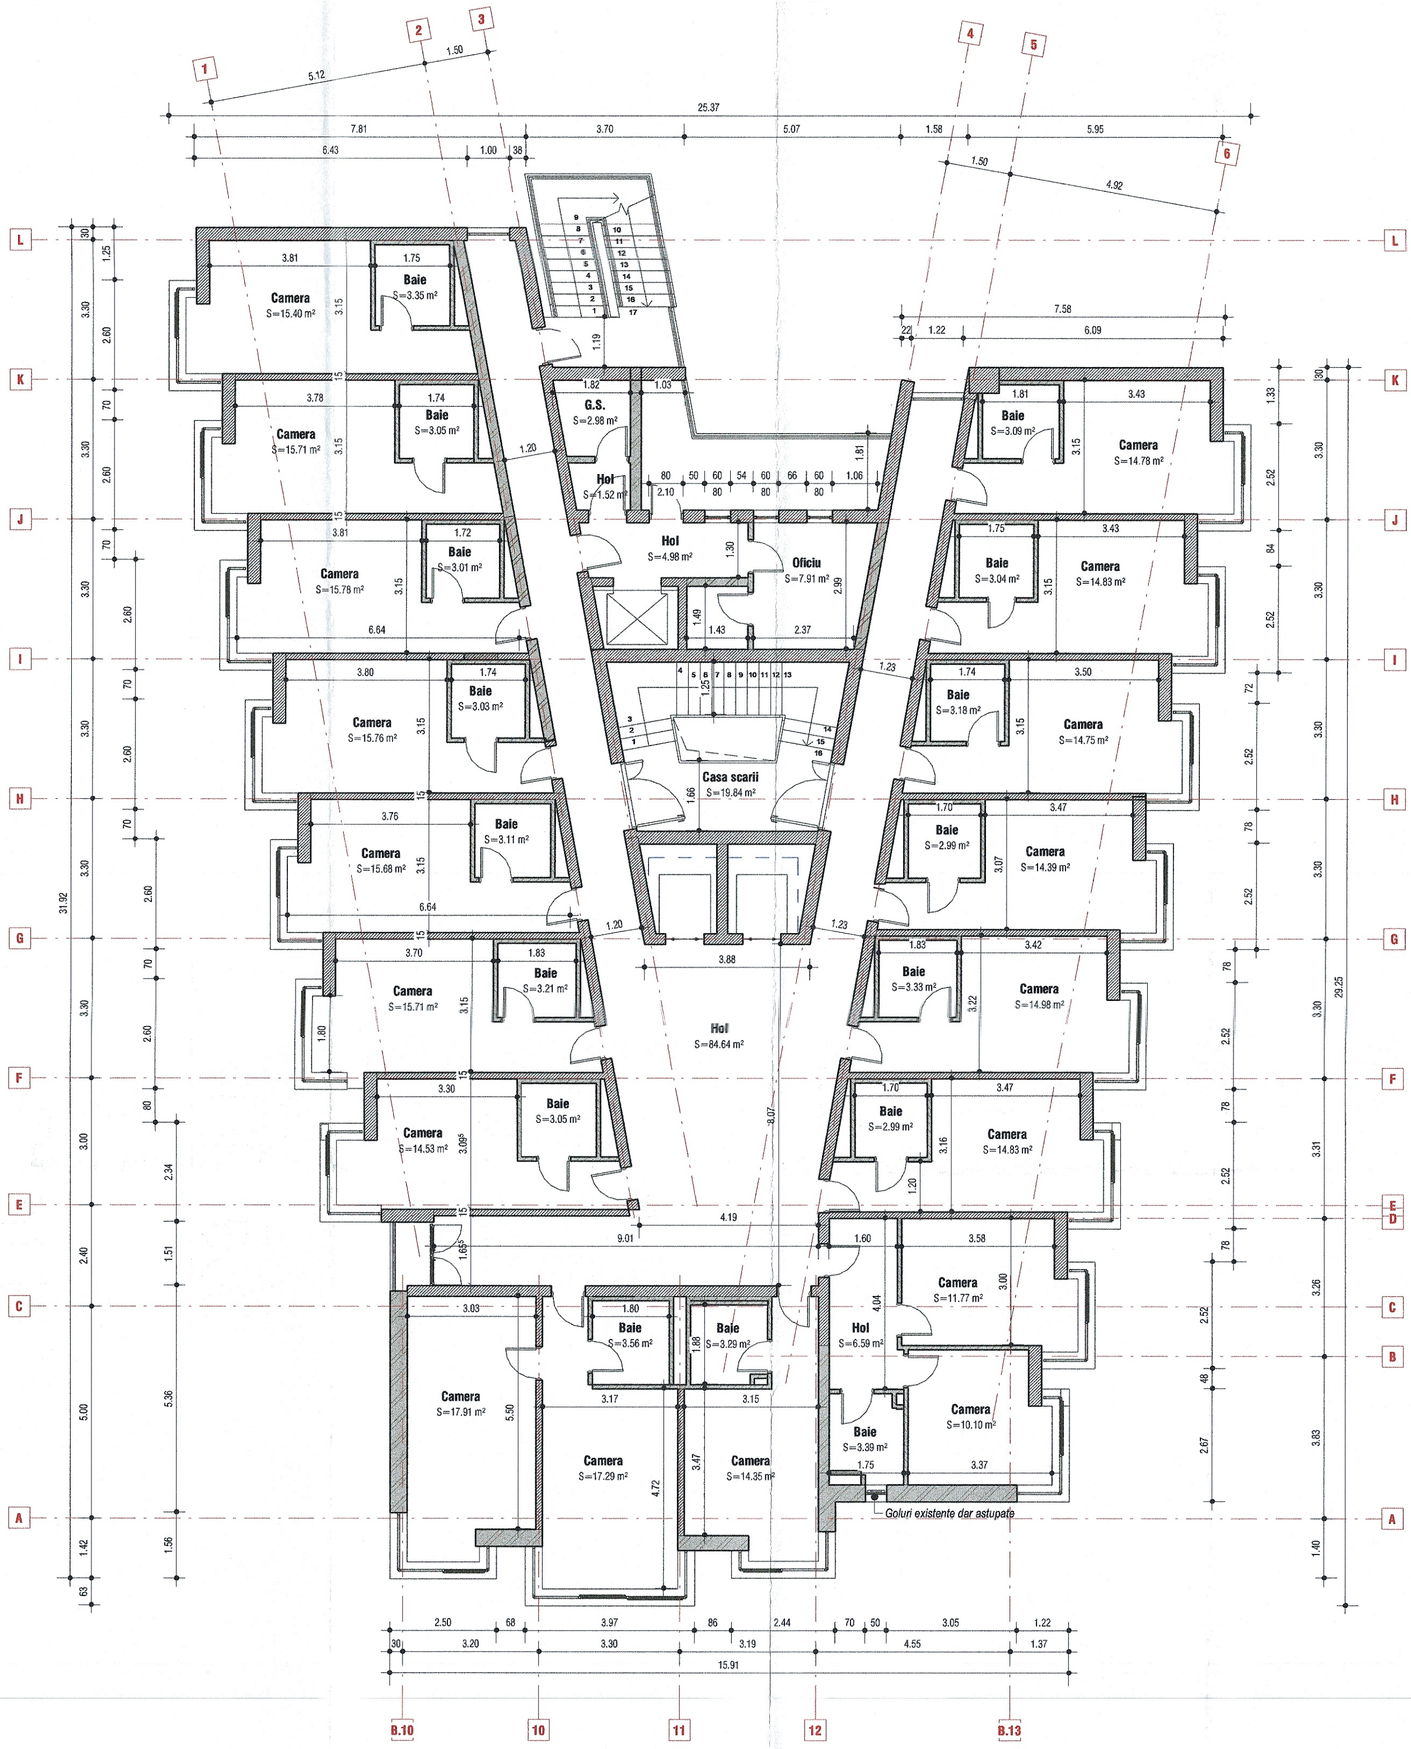

ONUTU V. LOENGRIN
ROMÂNIA
NR. 07631
B1
INGINER VERIFICATOR PROIECTE

STOIAN V. VALERIU
ROMÂNIA
INGINER EXPERT TEHNIC

ORDINUL ARHITECTILOR DIN ROMANIA
11424
Anamaria-Gabriela MANEA
ARHITECT CU DREPT DE SEMNATURA

SOCIETATEA COMERCIALA NEO STRUCTURAL ENGINEERING S.R.L. BUCURESTI-ROMANIA

NEO STRUCTURAL ENGINEERING

SC NEO STRUCTURAL ENGINEERING SRL
consultanta, proiectare, expertizare structuri civile si industriale
adresa: str. Graului, nr. 7A, sect. 4, Bucuresti

SEF PROIECT:	arh. Anamaria Gabriela Manea / ing. Stefan Mihai Burciu	
PROIECTAT:	arh. Anamaria Gabriela Manea	
PROIECTAT/DESENAT:	arh. Anamaria Gabriela Manea	

DENUMIRE PROIECT: Modernizarea si reabilitarea energetica a Centrului de pregatire si refacere/recuperare a capacitatii de munca Diana - Saturn, Mangalia judetul Constanta

BENEFICIAR: MINISTERUL AFACERILOR INTERNE – DIRECTIA ASIGURARE LOGISTICA INTEGRATA
Judet Constanta, mun. Mangalia, statiunea Saturn, strada Greenport, nr. 2-2D, NC102305, NC102304, NC102303, NC102228

Existent - Plan etaj curent

PROIECT NR.:	03/2025
DATA:	MARTIE 2025
SCARA:	1 : 100
FAZA:	DTAC
NR. PLANSA:	RLV.C1.1.4