



DETALIU CAMP BALUSTRADA ATIC



NOTE:
 Constructorul este obligat sa verifice toate dimensiunile de santier, inainte de procurarea materialelor si inceperea executiei, pentru toate categoriile de lucrari.
 Constructorul se obliga sa anunte arhitectul daca apar neajunsuri de plan sau dimensiuni si/sau detalii lipsesc din desene inainte de inceperea lucrarilor la santier.
 Toate desenele in original, specificatiile si drepturile de autoritate proiectantului sunt proprietatea NEOSTRUCTURAL ENGINEERING S.R.L.
 Nu se va multiplica documentatia in vederea folosirii pentru alta destinatie.
 Toate dimensiunile vor fi verificate pe santier inainte de inceperea oricarei lucrari.
 Drice discrepanta aparuta in aceste desene trebuie raportata acestui birou inainte de inceperea oricarei lucrari, in caz contrar, constructorul se va FACE responsabil pentru aceasta. Cotele indicate in desen vor fi preferate cotelor masurate pe teren.
 BENEFICIARUL NU VA INCEPE LUCRARILE DECAT DUPA OBTINEREA TUTUROR ACORDURILOR SI AVIZELOR NECESARE PREVAZUTE DE LEGISLATIA IN VIGOARE.
 Drice nepotrivire intre proiect si situatiile constructive existente vor fi semnalate pe parcursul executiei iar solutiile constructive adoptate vor constitui obiectul unor comunicari de santier.

NEO STRUCTURAL ENGINEERING SC NEO STRUCTURAL ENGINEERING SRL <i>consultanta, proiectare, expertizare</i> <i>structuri civile si industriale</i> adresa: str. Gravelui, nr. 7A, et. 4, Bucuresti	SEF PROIECT:	arh. Anamaria Gabriela Manea / ing. Stefan Mihai Burciu	DENUMIRE PROIECT:	Modernizarea si reabilitarea energetica a Centrului de pregatire si refacere/recuperare a capacitatii de munca Diana - Saturn, Mangalia judetul Constanta	PROIECT NR.:	03/2025
	PROIECTAT:	arh. Anamaria Gabriela Manea	BENEFICIAR:	MINISTERUL AFACERILOR INTERNE – DIRECTIA ASIGURARE LOGISTICA INTEGRATA Judet Constanta, mun. Mangalia, statiunea Saturn, strada Greenport, nr. 2-2D, NC102305, NC102304, NC102303, NC102228	DATA:	IAN. 2025
PROIECTAT/DESEANAT:	arh. Anamaria Gabriela Manea				SCARA:	1:10
					FAZA:	P.T. - D.E.
					NR. PLANSA:	D.5

**DETALIU PRINDERE BALUSTRADA
TERASA**

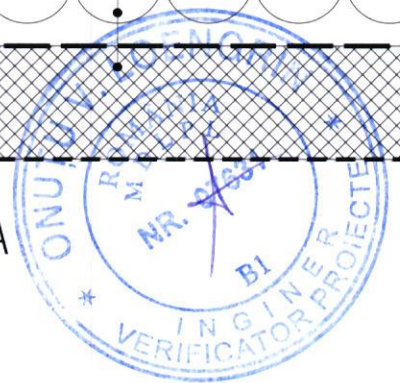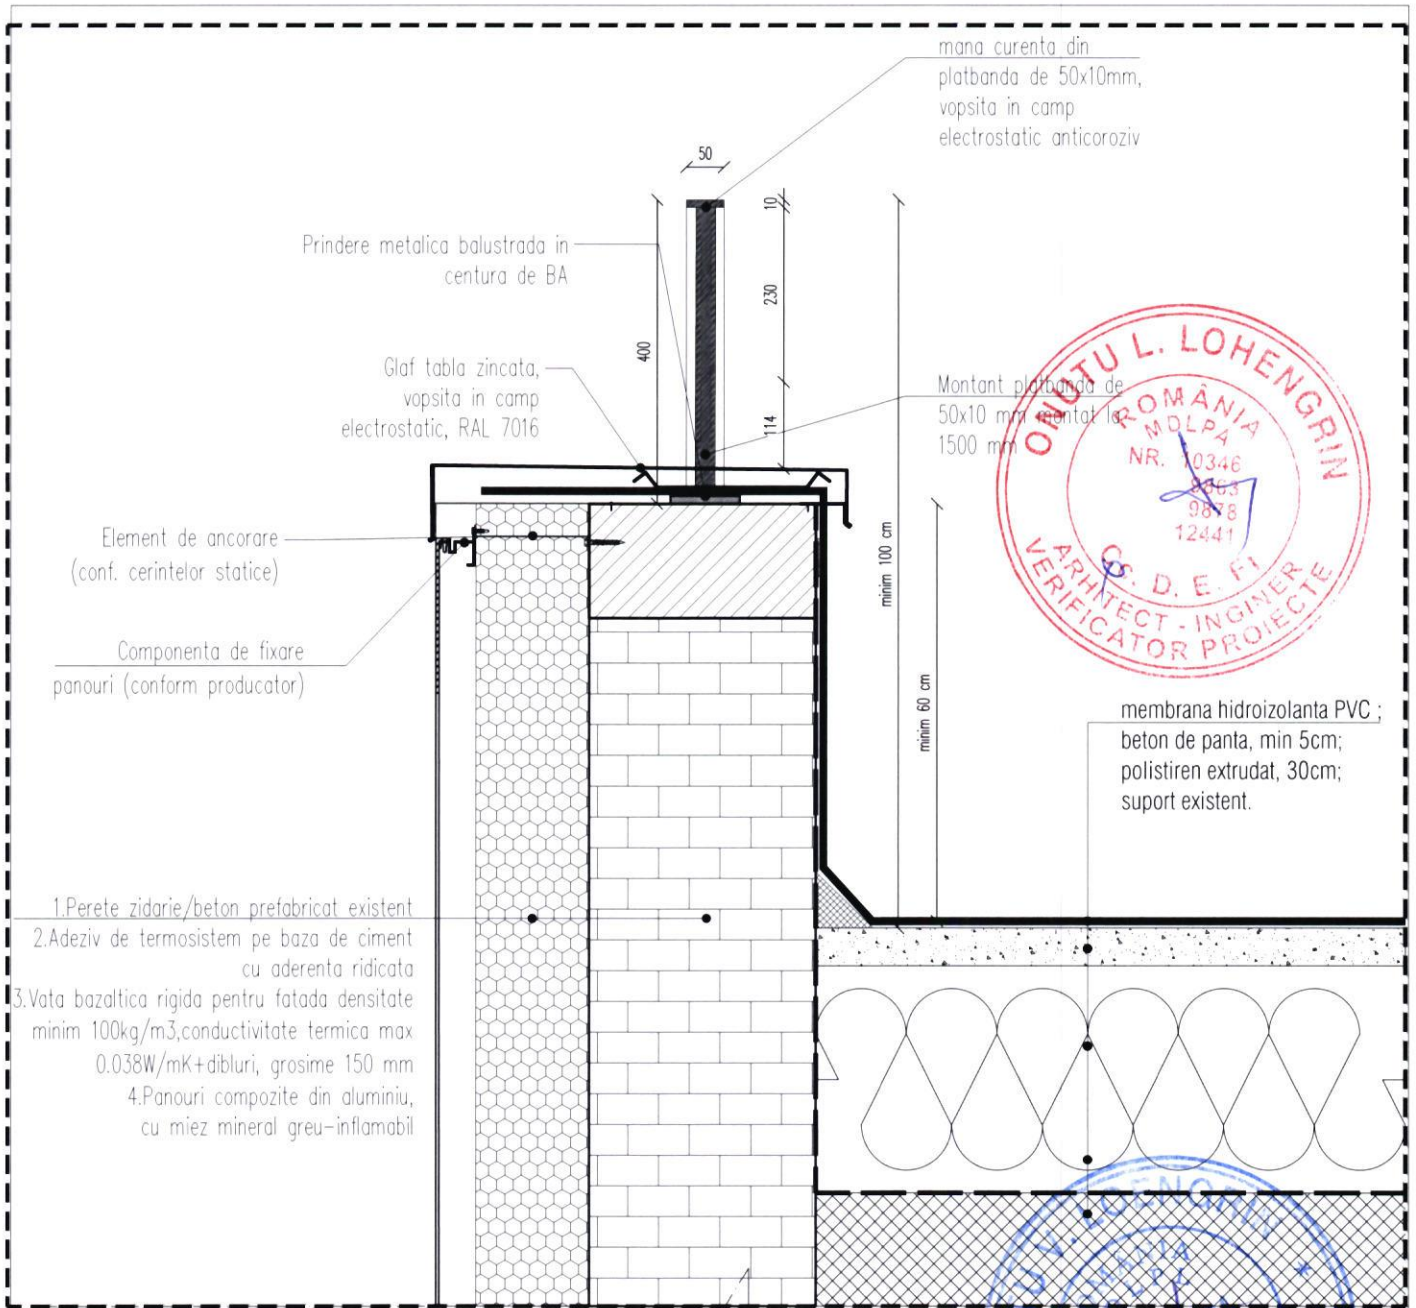

DETALIU BALUSTRADA ATIC - TERASA CIRCULABILA




NOTE:

Construcatorul este obligat sa verifice toate dimensiunile pe santier, inainte de inceperea lucrarilor si/sau detaliile lipsesc din desene inainte de inceperea lucrarilor la santier.
Toate desenele in original, specificatiile si drepturile de autoritate sunt de proprietate intelectuala a S.C. NEO STRUCTURAL ENGINEERING S.R.L.
Nu se va multiplica documentatia in vederea folosirii pentru alta lucrare.

Toate dimensiunile vor fi verificate pe santier inainte de inceperea oricarei lucrari sau desene.
Daca discrepanta aparuta in aceste desene trebuie raportata acestui birou inainte de inceperea oricarei lucrari, in caz contrar, constructorul se va FACE responsabil pentru aceasta. Cotele indicate in desen vor fi preferate cotelor masurate pe desen.
BENEFICIARUL NU VA INCEPE LUCRARILE DECAT DUPA OBTINEREA TUTUROR ACORDURILOR SI AVIZELOR NECESARE PREVAZUTE DE LEGISLATIA IN VIGOARE.
Daca nepotrivire intre proiect si situatiile constructive existente vor fi semnalate pe parcursul executiei iar solutiile constructive adoptate vor constitui obiectul unor comunicari de santier.

<p>SC NEO STRUCTURAL ENGINEERING SRL consultanta, proiectare, expertizare structuri civile si industriale adresa: str. Gravelui, nr. 7A, etaj 4, Bucuresti</p>	<p>DENUMIRE PROIECT: Modernizarea si reabilitarea energetica a Centrului de pregatire si refacere/recuperare a capacitatii de munca Diana - Saturn, Mangalia judetul Constanta</p> <p>BENEFICIAR: MINISTERUL AFACERILOR INTERNE - DIRECTIA ASIGURARE LOGISTICA INTEGRATA Judet Constanta, mun. Mangalia, statiunea Saturn, strada Greenport, nr. 2-2D, NC102305, NC102304, NC102303, NC102228</p>	PROIECT NR.: 03/2025
		DATA: IAN 2025
SEF PROIECT:	arh. Anamaria Gabriela Manea / ing. Stefan Mihai Burciu	SCARA: 1:10
PROIECTAT:	arh. Anamaria Gabriela Manea	FAZA: P.T. - D.E.
PROIECTAT/DESENAT:	arh. Anamaria Gabriela Manea	NR. PLANSA: D.6

DETALIU BALUSTRADA ATIC - TERASA CIRCULABILA

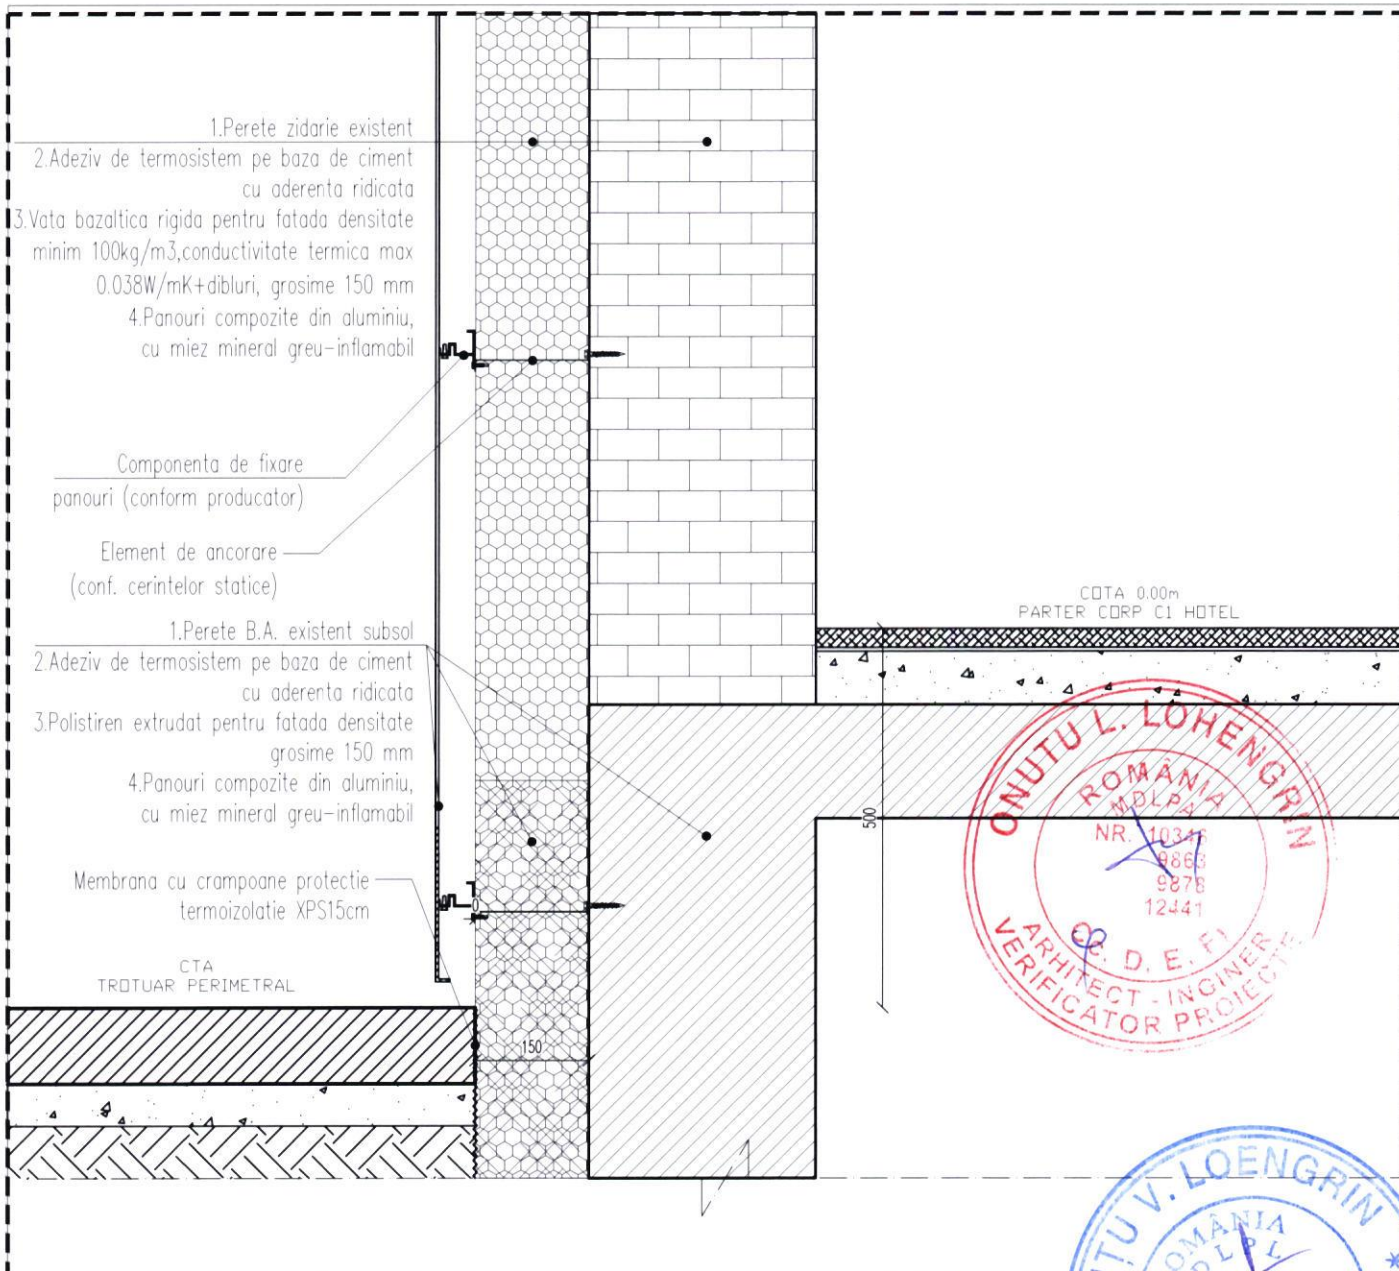

DETALIU SOCLU - SECTIUNE



NOTE:
 Constructorul este obligat sa verifice toate dimensiunile, cantitatile si caracteristicile materialelor si inceperea oricarei lucrari, pentru toate categoriile de lucrari.
 Constructorul se obliga sa anunte arhitectul daca exista diferenta de dimensiuni si/sau detalii lipsesc din desene inainte de inceperea lucrarilor la santier.
 Toate desenele in original, specificatiile si drepturile de autor sunt proprietatea S.C. NEO STRUCTURAL ENGINEERING S.R.L.
 Nu se va multiplica documentatia in vederea folosirii pentru alta lucrare.
 Toate dimensiunile vor fi verificate pe santier inainte de inceperea oricarei lucrari sau desene.
 Drice discrepanta aparuta in aceste desene trebuie raportata acestui birou inainte de inceperea oricarei lucrari, in caz contrar, constructorul se va FACE responsabil pentru aceasta. Cotele indicate in desen vor fi preferate cotelor masurate pe desen.
 BENEFICIARUL NU VA INCEPE LUCRARILE DECAT DUPA OBTINEREA TUTUROR ACORDURILOR SI AVIZELOR NECESARE PREVAZUTE DE LEGISLATIA IN VIGOARE.
 Drice nepotrivire intre proiect si situatiile constructive existente vor fi semnalate pe parcursul executiei iar solutiile constructive adoptate vor constitui obiectul unor comunicari de santier.


<p>SC NEO STRUCTURAL ENGINEERING SRL <i>consultanta, proiectare, expertizare structuri civile si industriale</i> adresa: str. Gravelui, nr. 7A, et. 4, Bucuresti</p>	<p>DENUMIRE PROIECT: Modernizarea si reabilitarea energetica a Centrului de pregatire si refacere/recuperare a capacitatii de munca Diana - Saturn, Mangalia judetul Constanta</p> <p>BENEFICIAR: MINISTERUL AFACERILOR INTERNE - DIRECTIA ASIGURARE LOGISTICA INTEGRATA Judet Constanta, mun. Mangalia, statiunea Saturn, strada Greenport, nr. 2-2D, NC102305, NC102304, NC102303, NC102228</p>	<p>PROIECT NR.: 03/2025</p>
		<p>DATA: IAN. 2025</p>
<p>SEF PROIECT: arh. Anamaria Gabriela Manea / ing. Stefan Mihai Burciu</p>	<p>DETALIU TERMOIZOLATIE SOCLU - SECTIUNE</p>	<p>SCARA: 1:10</p>
<p>PROIECTAT: arh. Anamaria Gabriela Manea</p>		<p>FAZA: P.T. - D.E.</p>
<p>PROIECTAT/DESENAT: arh. Anamaria Gabriela Manea</p>		<p>NR. PLANSA: D.7</p>

Glaf tabla vopsita in camp electrostatic, RAL 7016


Zona umplutura zidarie pentru a ajunge la inaltimea de min. 90cm parapet fata de finit

h_{pp} = 90cm liber de la finit pardoseala

Pardoseala flotanta
deck compozit pe picioruse
membrana PVC 1,5 mm tip SIKA
beton de panta
pastrinare executiei
amorsa
placa 6,5 cm

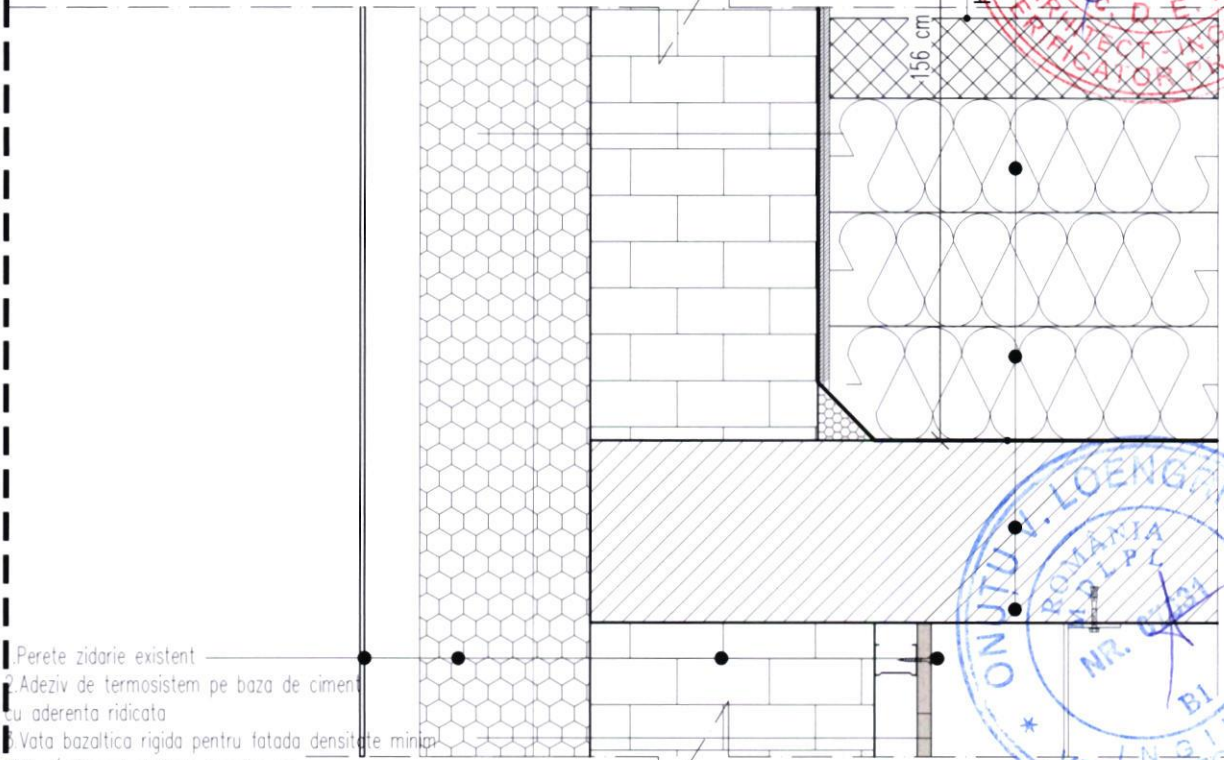

- 1. Perete zidarie existent
- 2. Adeziv de termosistem pe baza de ciment cu aderență ridicată
- 3. Vata bazaltică rigidă pentru fatada densitate minimă 100kg/m³, conductivitate termică max 0,038W/mK+dibluri, grosime 150 mm
- 4. Panouri compozite din aluminiu cu miez mineral, grosime 15mm

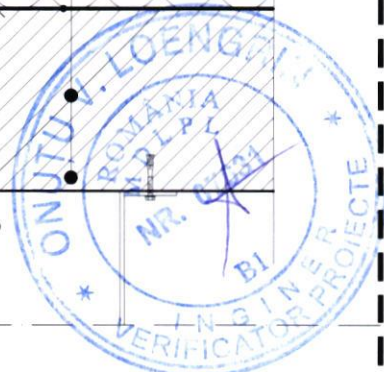

SCARA: 1:5
DETALIU BALUSTRADA DE ZIDARIE BALCON



NOTE:
Construcătorul este obligat să verifice toate dimensiunile pe santier înainte de punerea materialelor și începerea execuției, pentru toate categoriile de lucrări.
Construcătorul se obligă să anunțe arhitectul de proiect în scris dacă dimensiunile și/sau detaliile lipsesc din desene înainte de începerea lucrărilor la santier.
Toate desenele în original, specificațiile și detaliile de execuție sunt proprietatea S.C. NEO STRUCTURAL ENGINEERING S.R.L.
Nu se va multiplica documentația în vederea folosirii pentru alte lucrări.
Toate dimensiunile vor fi verificate pe santier înainte de începerea oricărei lucrări sau desene.
Dacă discrepanța aparută în aceste desene trebuie raportată acestui birou înainte de începerea oricărei lucrări, în caz contrar, construcătorul se va face responsabil pentru aceasta. Cotele indicate în desen vor fi preferate cotelor măsurate pe desen.
BENEFICIARUL NU VA ÎNCEPE LUCRĂRILE DECĂT DUPĂ OBTINEREA TUTUROR ACORDURILOR ȘI AVIZELOR NECESARE PREVĂZUTE DE LEGISLAȚIA ÎN VIGOARE.
Dacă negocierea între proiect și situațiile constructive existente vor fi semnalate pe parcursul execuției iar soluțiile constructive adoptate vor constitui obiectul unor comunicări de santier.

<p>SC NEO STRUCTURAL ENGINEERING SRL consultanta, proiectare, expertizare structuri civile si industriale adresa: str. Gravelui, nr. 7A, et. 4, Bucuresti</p>	<p>DENUMIRE PROIECT: Modernizarea si reabilitarea energetica a Centrului de pregatire si refacere/recuperare a capacitatii de munca Diana - Saturn, Mangalia judetul Constantia</p> <p>BENEFICIAR: MINISTERUL AFACERILOR INTERNE – DIRECTIA ASIGURARE LOGISTICA INTEGRATA Judet Constanta, mun. Mangalia, statiunea Saturn, strada Greenport, nr. 2-2D, NC102305, NC102304, NC102303, NC102228</p>	<p>PROIECT NR.: 03/2025</p>
		<p>DATA IAN 2025</p>
<p>SEF PROIECT: arh. Anamaria Gabriela Manea / ing. Stefan Mihai Burciu</p>	<p>DETALIU GLAF TERASA</p>	<p>SCARA: 1:10</p>
<p>PROIECTAT: arh. Anamaria Gabriela Manea</p>		<p>FAZA: P.T. - D.E.</p>
<p>PROIECTAT/DESENAT: arh. Anamaria Gabriela Manea</p>		<p>NR. PLANSA: D.8</p>