Digitally signed by Raluca Pavel
Date: 2026.03.16 20:29:39 EET

POZITIE PE AXE	
A-CV/5	A-B/1-2

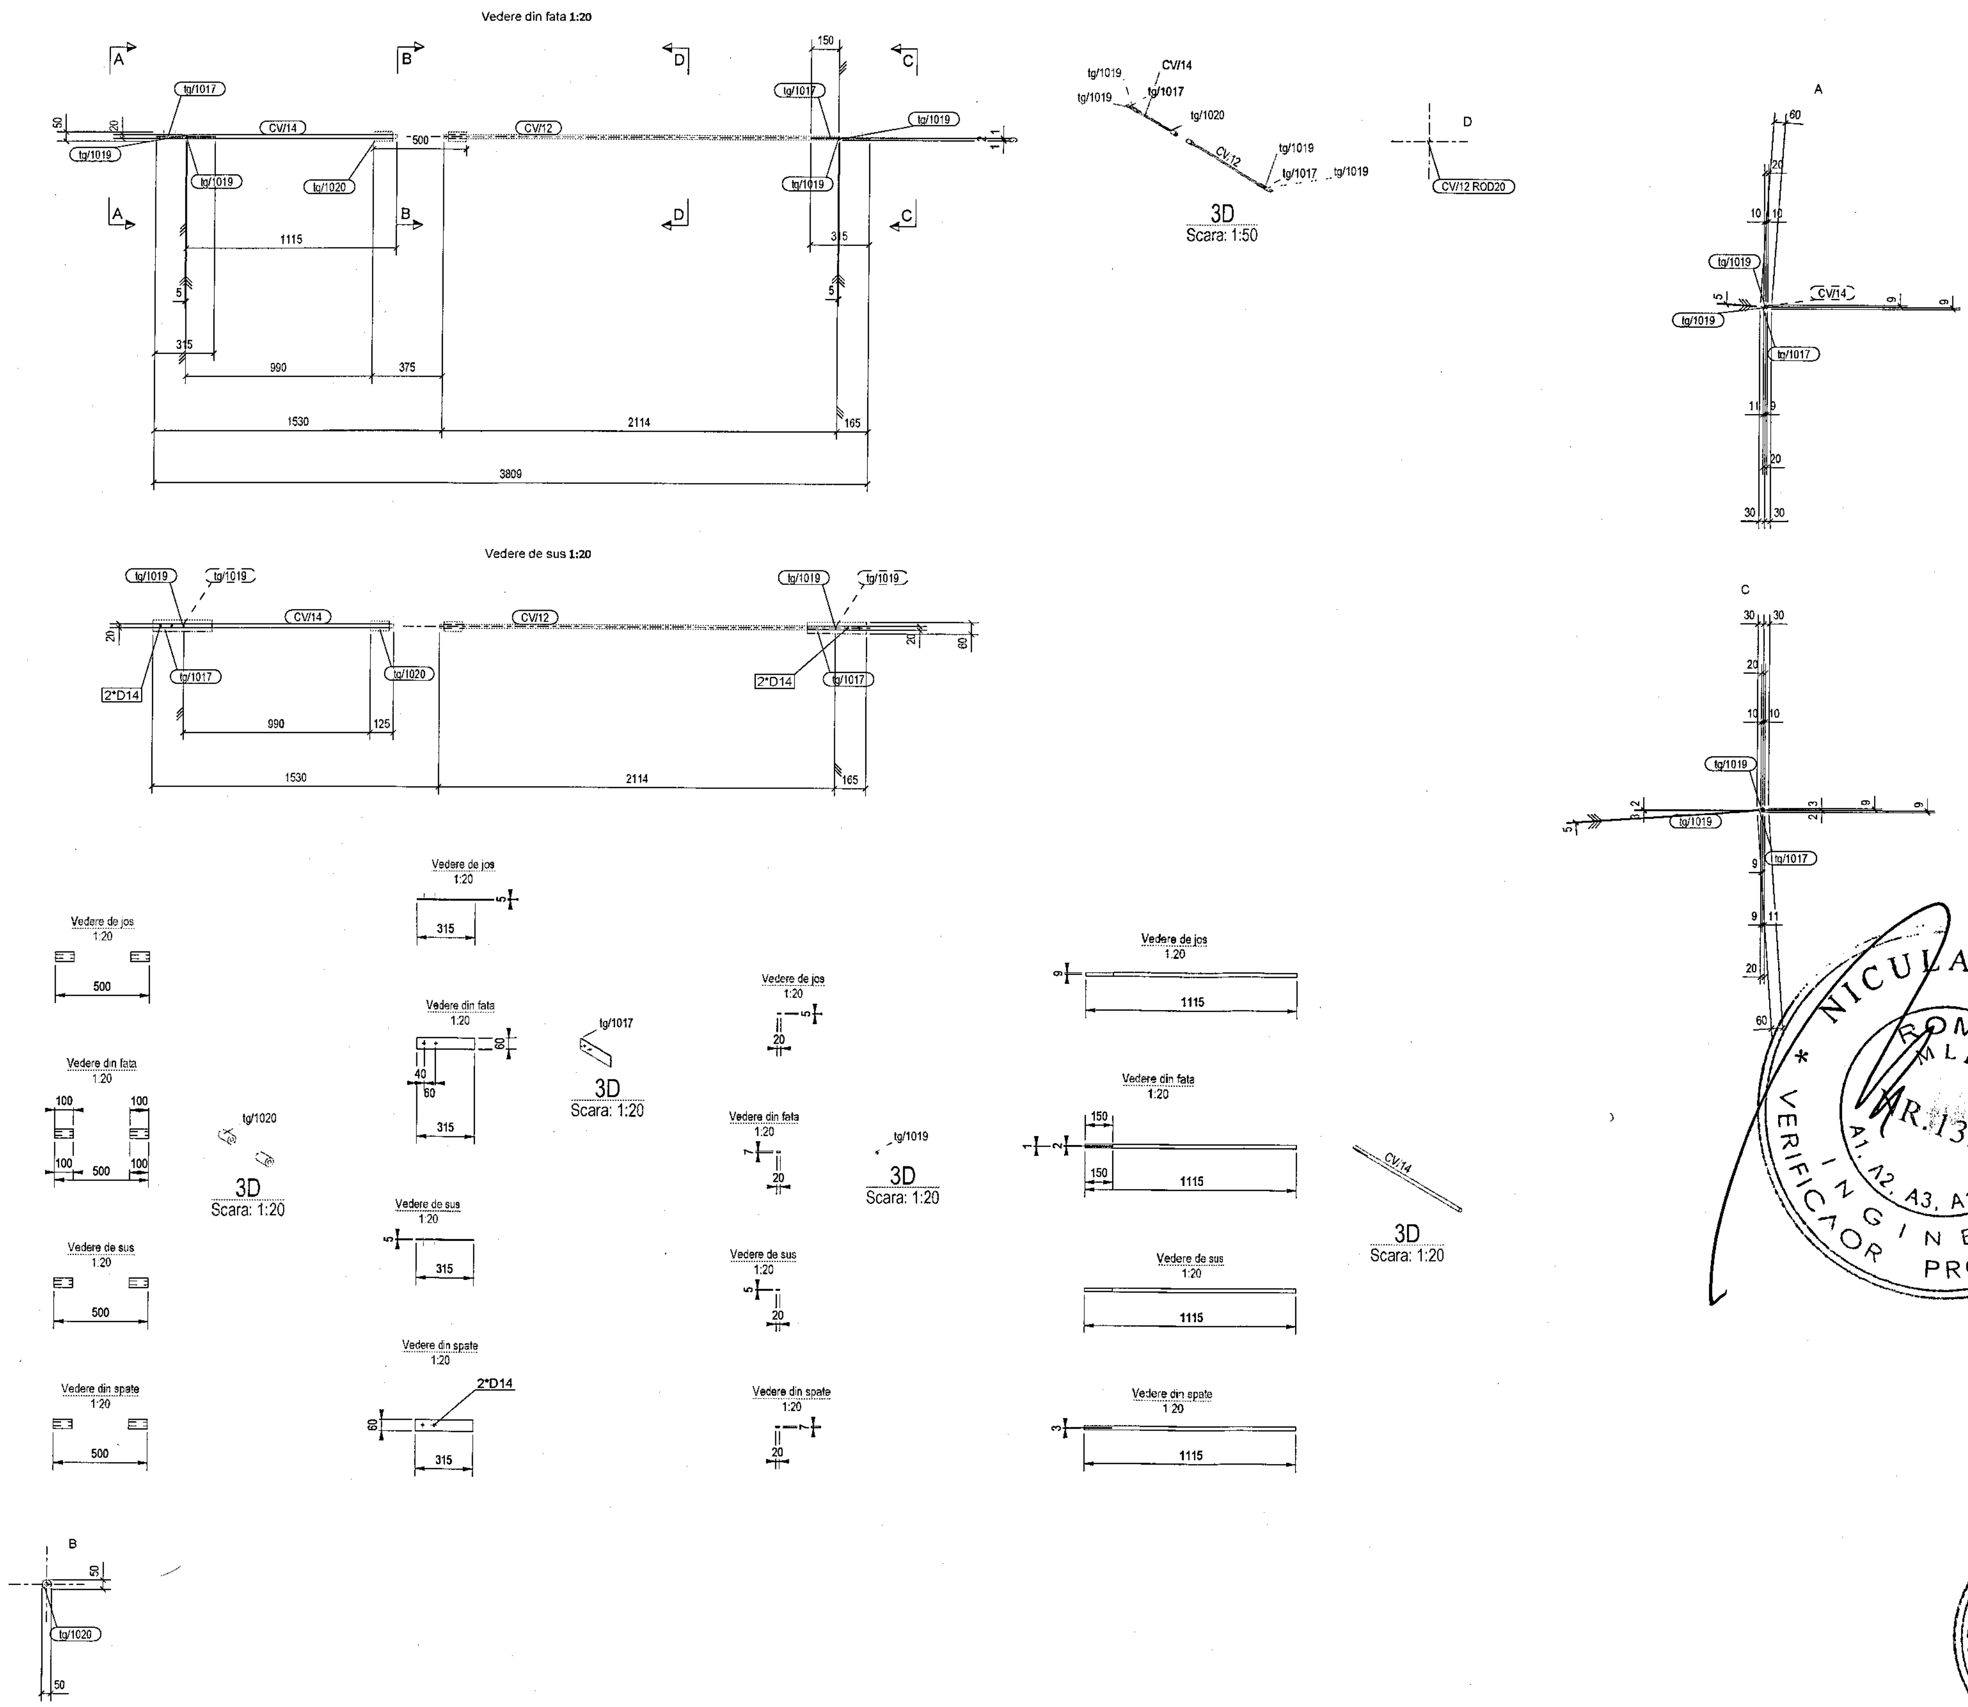

NOTE GENERALE: Suduri in relief cu grosimea de cordon de 0.7*t deca nu se specifica altfel. Nivel B de acceptare a sudurilor. Sudura pe toata suprafata de contact.

EXTRAS DE LAMINATE PT. ANSAMBLUL: A-CV/5 4 BUC. NECESARE

Pozitie	Profil	Material	No.	Lungime	Arie	Greutate
CV/12	ROD20	S235JR	1	2114	0.1	4.6
CV/14	ROD20	S235JR	1	1115	0.1	2.4
tg/1017	PL5*60	S235JR	2	315	0.0	0.7
tg/1019	PL5*7	S235JR	4	20	0.0	0.0
tg/1020	PD50*15	S235JR	1	500	0.0	2.5
				Total	0.3	11.0

Neo STRUCTURAL ENGINEERING

Proiectant structura:
SC NEO STRUCTURAL ENGINEERING SRL
consultanta, proiectare, expertizare structuri civile si industriale
Adresa: str. Cetatea Veche, Nr.3, bl.3/A, sc B, ap. 76, Sec.4, Bucuresti

Denumire proiect: Modernizarea si reabilitarea energetica a Centrului de pregatire si refacere/recuperare a capacitatii de munca Diana	nr. proiect: 03/2025; Faza: P.T
Beneficiar:	MINISTERUL AFACERILOR INTERNE
Adresa:	Judet Constanta, mun. Mangalia, statiunea Saturn, strada Greenport, nr. [illegible] NC1
Sef proiect:	Ing Burciu Stefan
Proiectat:	Ing Burciu Stefan
Desenat:	Ing. Ardelean Adrian
Denumire plansa: Ansamblul Camera Pompe [A-CV.5]	
Scara: 1:20 1:50	[A-CV.5]
Rev.: 0 Data:	