
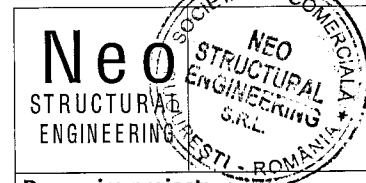
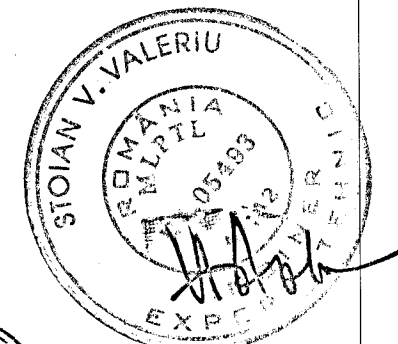
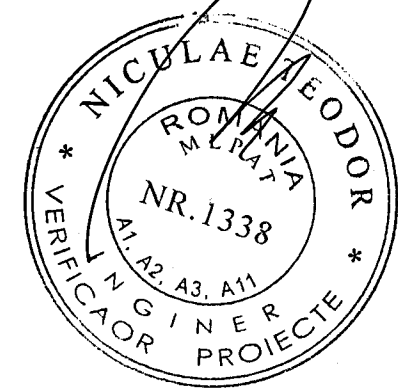
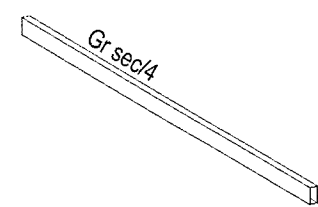


POZITIE PE AXE	
A-Gr se	A-B/1-2
A-Gr se	A-B/2-3

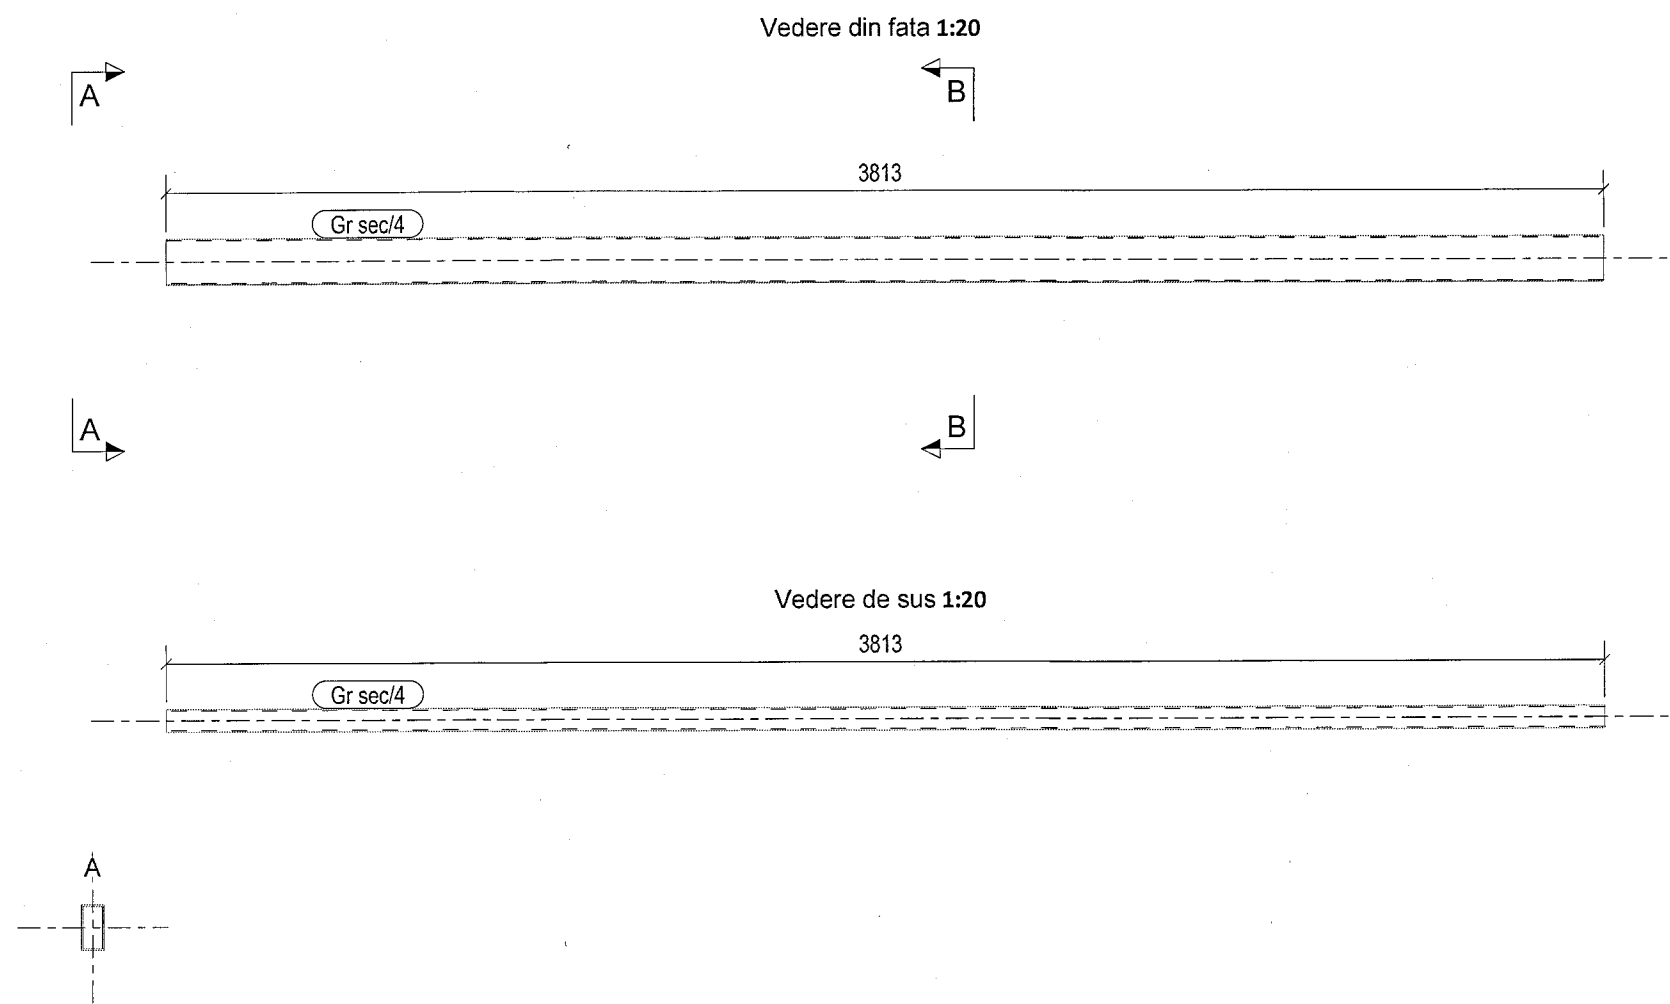

Proiectant structura:
SC NEO STRUCTURAL
ENGINEERING SRL
consultanta, proiectare, expertizare
structuri civile si industriale
Adresa: str. Cetatea Veche, Nr.8, Bl.3/A, sc.B, ap.76, Sec.4, Bucuresti

Denumire proiect: Modernizarea si reabilitarea energetica a Centrului de pregatire si refacere/recuperare a capacitatii de munca Diana
nr. proiect: 03/2025
faza: P.T

Beneficiar: MINISTERUL AFACERILOR INTERNE
Adresa: Judet Constanta, mun. Mangalia, statiunea Saturn, strada Greenport, nr. 22B, NC1

Sef proiect: Ing Burciu Stefan
Proiectat: Ing Burciu Stefan
Desenat: Ing. Ardelean Adrian

Denumire plansa: Ansamblul Camera Pompe
[A-Gr sec.2]

Scara: 1:20 1:50
Rev.: 0 Data: [A-Gr sec.]

Suduri in relief cu grosimea de cordon de 0.7*t daca nu se specifica altfel.
NOTE GENERALE: Nivel B de acceptare a sudurilor. Sudura pe toata suprafata de contact.

EXTRAS DE LAMINATE PT. ANSAMBLUL:							A-Gr sec/2	6	BUC. NECESARE
Pozitie	Profil	Material	No.	Lungime	Arie	Greutate			
Gr sec/4	CFRHS120X60X4	S235JR	1	3813	1.3	40.0			
Total					1.3	40.0			