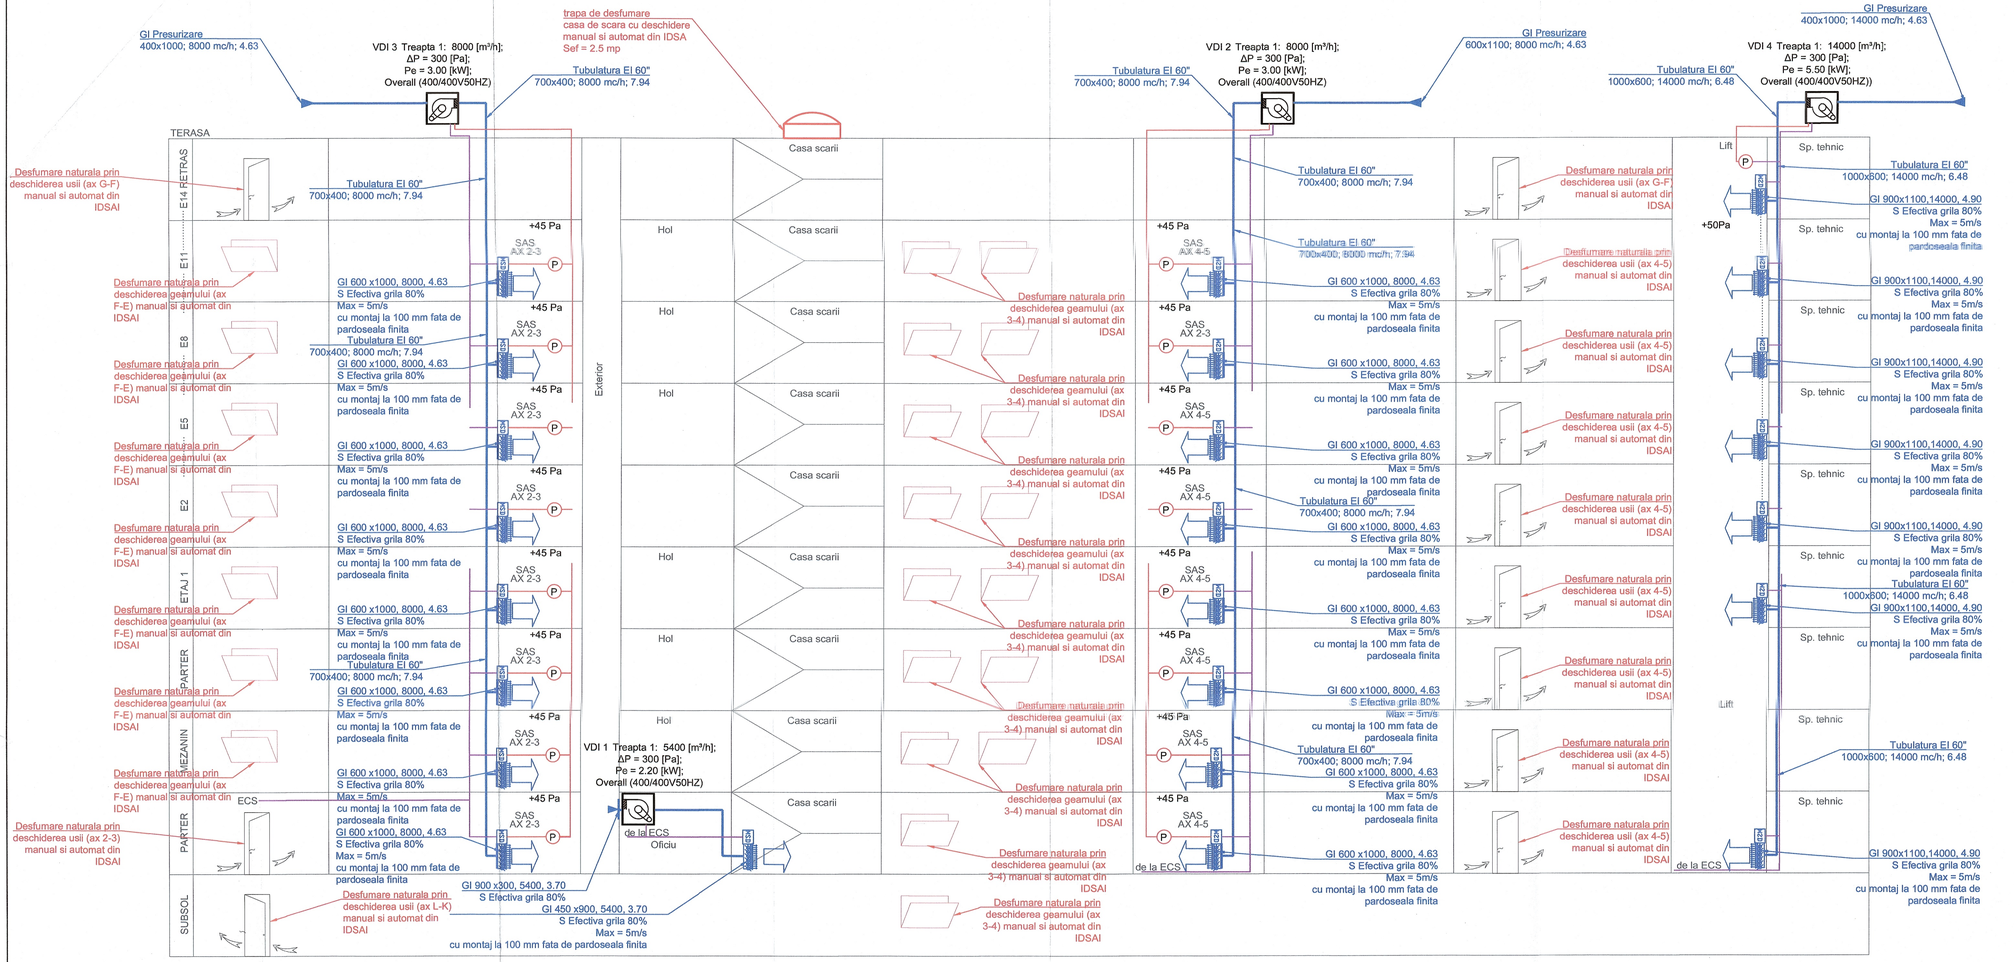

LEGENDA

GI	GRILA METALICA PENTRU INTRODUCERE AER COMPENSARE
VCS	VOLET CU SERVOMOTOR COMPENSARE NORMAL INCHIS, CU DESCHIDERE AUTOMATA IN CAZ DE INCENDIU E60"
P	PRESOSTAT CU ROL DE MENTINERE A PRESIUNI MAXIME IN SASURI LA VALOARE DE 45Pa. ACESTA COMANDA PONIRE/OPRIRE VENTILATOR SAU AJUSTAREA TURATIEI ACESTUIA
	TRAPA DE FUM
	VENTILATOR INTRODUCERE

Nota:
In caz de detectie incendiu, centrala de incendiu prin detectorii montati in casa de scara supraterana deschid trapa de fum montata la ultimul nivel doar atunci cand acesti detectori intra in alarma.
Schema de desfumare se va citi impreuna cu planurile de desfumare ID02,ID03,ID04,ID05,ID06,ID07,ID08

PRINCIPALII INDICATORI AI CONSTRUCTIILOR:
Categoria de importanta IV: C (normala) conform HG nr. 766/1997;
Clasa de importanta (categoria de importanta) constructii: III conform P100-1992;
Gradul de rezistenta la foc:
Compartiment 1 corp 2 hotel cu functiune mixta - RezF2 de incendiu
Compartiment 2 corp restaurant - parcaj RezF2 - RezF2 de incendiu
Compartiment 3 statie pompe incendiu RezF2 - RezF2 de incendiu
Compartiment 4 podul tirzei - RezF2 - RezF2 de incendiu

La urmatoarea faza de proiectare se vor recita definitivarea si coordonarea solutiilor tehnice descrise in prezenta documentatie, a temelor specialitatea, a fiselor tehnice pentru echipamentele tehnologice utilitare aprobate de beneficiar.
In urma verificari se constata proiectul corespunzator fazei de proiectare, semnandu-se si stampilandu-se conform Indrumarului, continand conditiile obligatorii ce vor fi introduse in proiect, prin grija investitorului, de catre proiectant.

Acest document este proprietatea intelectuala a s.c. Wire Project Solutions s.r.l. Reproducerea sau difuzarea sunt interzise fara acordul scris din partea s.c. Wire Project Solutions s.r.l.
This document copyright is property of s.c. Wire Project Solutions s.r.l. No parts of this document may be reproduced or transmitted without the written permission of s.c. Wire Project Solutions s.r.l.

VERIFICATOR / EXPERT			
Beneficiar:			
MINISTERUL AFACERILOR INTERNE - DIRECTIA ASIGURARE LOGISTICA INTEGRATA			
Proiectant general: NEO STRUCTURAL ENGINEERING S.R.L.	Proiect nr. 03/2025	SPECIFICATIE	NUME / SEMNATURA
		SEF PROIECT	Arh. Anamaria Gabriela MANEA / Ing. Stefan Mihai BUROIU
		COORDONATOR INSTALATII	Ing. Elvis TARLEA
Proiectant instalatii: WPS Project Solutions SRL	Proiect nr. WPS-05-25-007P	PROIECTAT	Ing. Cristina BILEA
		DESENAT	Ing. Cristina BILEA

Titlu proiect: Modernizarea si reabilitarea energetica a Centralei de pregatire si refacere/recuperare a capacitatii de munca Dicon - Sebes, Municipiu, Judetul Constanta Amplasament: str. Constantin Brancusi, nr. 1, Municipiul Constanta; str. Greenport, nr. 2-20, MC102/24, MC102/84, MC102/83, MC102/28	Nr. planse: ID01
Titlu planse: INSTALATII DESFUMARE Schema desfumare	Faza: PT-DE
	Scara: -
	Data: Aprilie 2025