



POZITIE PE AXE	
A-Gr pr	2A-2B/2.1-B
A-Gr pr	2A-2B/2.2-2
A-Gr pr	2A-2B/2.3
A-Gr pr	2A-2B/2.3-2
A-Gr pr	2A-2B/2.3'-

Vedere din fata
1:50

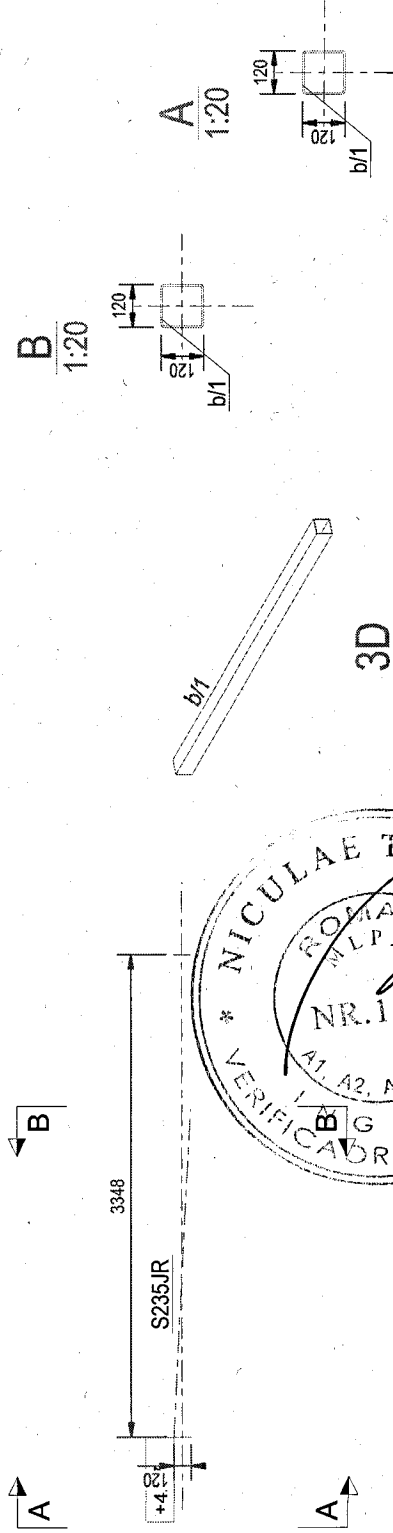


3D
Scara: 1:50

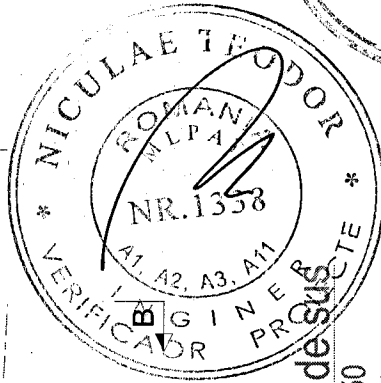

Vedere de sus
1:50

Proiectant structural:
**SC NEO STRUCTURAL
ENGINEERING SRL**
consultanta, proiectare, expertizare
structuri civile si industriale
Adresa: Grădina Măriei, Nr. 134, Sc. B, Ap. 75, Sc. 4 Burești

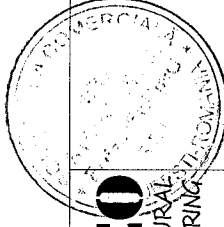

Denumire proiect:
Modernizarea și reabilitarea energetică a Centului de pregătire și
refacere/recuperare a capacității de muncă Diuna

nr. proiect:
03/2025

faza: P.T

Beneficiar: **MINISTERUL AFACERILOR INTERNE**
Judet: Constanta, mun. Mangalia, statiunea Sotum, strada Greenport nr. 2-20, NC1

Sef proiectat: Ing. Burciu Stefan

Proiectat: Ing. Burciu Stefan

Desenat: Ing. Ardelean Adrian

Denumire plansa: Ansamblul
Tunel restaurant

[A-Gr pr.8]

Scara: 1:20 1:50 [A-Gr pr.8]

Rev.: 0 Data:

NOTE GENERALE: Suduri in relief cu grosimea de cordon de 0.7mm daca nu se specifica altfel.
Sudura pe toata suprafata de contact.

EXTRAS DE LAMINATE PT. ANSAMBLUL:		A-Gr pr/8	7	BUC. NECESARE		
Pozitie	Profil	Material	No.	Lungime	Arie	Greutate
b/1	CFRHS120X120X5	S235JR	1	3348	1.5	58.8
			Total		1.5	58.8