TABLOU ELECTRIC PARTER TE.P

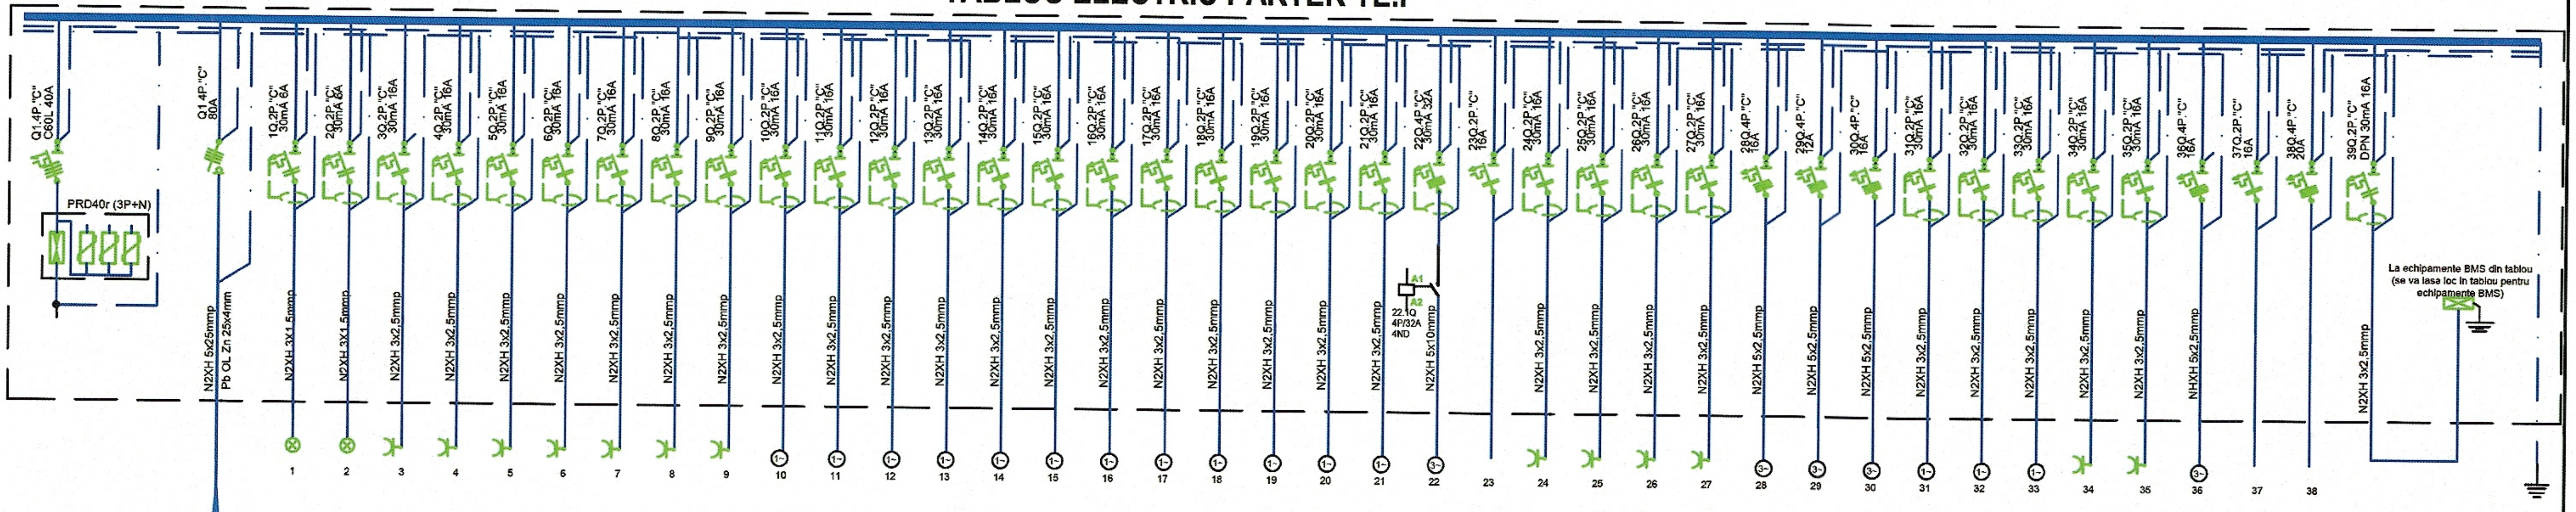

		iluminat securitate	iluminat securitate	prize	prize	prize	prize	prize	prize	prize	alim. radiator electric	alim. radiator electric	alim. radiator electric	alim. radiator electric	alim. radiator electric	alim. radiator electric	alim. radiator electric	alim. radiator electric	alim. radiator electric	alim. radiator electric	alim. radiator electric	alim. radiator electric	alim. perdea de aer		alim. uscator de maini	alim. uscator de maini	alim. uscator de maini	alim. uscator de maini	alim. UE	alim. UE	alim. UE	alim. VRF 4 buc.	alim. VRF 7 buc	alim. UCA	alim. recuperatoare de cladura	alim. recuperatoare de cladura	alim. firma luminoasa	rezerva	rezerva
L3	20917W	500W	500W			1500W			1500W			1000W					2000W			2000W			5333W		1500W	1500W			1000W	1000W	583W			1000W			583W		
L2	20717W				1500W			1500W			1000W			1000W		2000W			2000W			500W	5333W					1500W	1000W	1000W	583W		1000W		400W	400W	583W		
L1	20917W			1500W			1500W			1500W			2000W		2000W			2000W			500W		5333W				1500W		1000W	1000W	583W	500W					583W		
	62550W	500W	500W	1500W	1500W	2000W	1500W	1500W	1500W	1500W	1000W	1000W	2000W	1000W	2000W	2000W	2000W	2000W	2000W	2000W	500W	500W	16000W		1500W	1500W	1500W	1500W	3000W	3000W	1750W	500W	1000W	1000W	400W	400W	1750W		
Pi = 62.55kW Cs= 0,51 Pa= 31.74 kW U=3x400/230V Ia=57.27 A		LL	LL	LP	LP	LP	LP	LP	LP	LP	LP	LP	LP	LP	LP	LP	LP	LP	LP	LP	LP	LP	LP	LP	LP	LP	LP	LP	LP	LP	LP	LP	LP	LP	LP	LP	LP		
		C1	C2	C3	C4	C5	C6	C7	C8	C9	C10	C11	C12	C13	C14	C15	C16	C17	C18	C19	C20	C21	C22	C23	C24	C25	C26	C27	C28	C29	C30	C31	C32	C33	C34	C35	C36	C37	C38

IATAN AL. ALEXANDRU-MIRCEA
ROMANIA MDRAP
NR. 09391
Ie
INGINER VERIFICATOR PROIECTE

PRINCIPALII INDICATORI AI CONSTRUC ȚIILOR:
Categoria de importan ţă: C (normală) conform HG nr. 766/1997;
Clasă de importanță (categoria de importanță specifică): III conform P100-1992;
Gradul de rezistență la foc:
- Compartiment 1 corp 1 Hotel cladire inalta: GRF I - risc MIC de incendiu
- Compartiment 2 corp restaurant +piscină: GRF III - risc MIC de incendiu
- Compartiment 3 statie pompe incendiu: GRF II - risc MIC de incendiu
- Compartiment 4 posturi trafo: GRF II - - risc MIJLOCIU de incendiu

Acest document este proprietatea intelectuala a s.c. Wire Project Solutions s.r.l. Reproducerea sau difuzarea sunt interzise fara acordul scris din partea s.c. Wire Project Solutions s.r.l
This document copyright © is owned by s.c. Wire Project Solutions s.r.l. No parts of this document may be reproduced or transmitted without the written permission of s.c. Wire Project Solutions s.r.l

.../2P,3P	- disjunctor automat cu protectie magnetica si termica (2P sau 3P); 6kA
30mA .../2P,3P	- disjunctor automat diferential cu protectie magnetica si termica (2P sau 3P); 6kA
R	- Releu pas cu pas electromecanic, 1ND, 10A, 250V c.a., fixare in doza, comanda la tensiunea retelei
INS	- separator sarcina 4P
C60N	- intreruptor automat cu protectie magnetica si termica (3P sau 4P); 6kA
PRF1	- descarcatoare de supratensiuni pentru instalatii cu paratraznet, impotriva loviturilor directe de traznet
PRD40r	- descarcator de supratensiuni impotriva supratensiunilor de origine tranzitorie (3P+N); 15kA;
NS160N	- disjunctor automat cu protectie magnetica si termica (4P); 36kA
NG125N	- disjunctor automat cu protectie magnetica si termica (4P); 25kA
BMPC	- Bloc de masura, protectie si contorizare montat in exterior, carcasa metalica, grad de protectie IP54
FB	- Firida de bransament montata in exterior, carcasa metalica, grad de protectie IP54
s	- Detector de miscare,amplasat direct in circuit P<1000W, 1ND, 10A, 250V c.a.

NOTA

1. Aparatajul va fi din gama Merlin Gerin sau similar calitativ, agrementat tehnic in ROMANIA.
2. Alegerea disjunctoarelor de protectie pentru echipamente se va face dupa cunoasterea exacta a echipamentului,a fiselor tehnice si a schemelor de cablare si numai impreuna cu furnizorul.

VERIFICATOR / EXPERT

Beneficiar:

MINISTERUL AFACERILOR INTERNE - DIRECTIA ASIGURARE LOGISTICA INTEGRATA

Proiectant general: NEO STRUCTURAL ENGINEERING — SC NEO STRUCTURAL ENGINEERING SRL, consultanta, proiectare, expertizare structuri civile si industriale, adresa: str. Graului, nr. 7A, sec. 4, Bucuresti

Proiect nr.: 03/2025

Proiectant instalatii: wireprojects — SC WIRE PROJECT SOLUTIONS SRL, Proiectare instalatii; Licenta detectie incendiu: A/8612/12.12.2018; Licenta stingere: A/8613/12.12.2018; Licenta evacuare fum si gaze fierbinti: A/8614/12.12.2018; Licenta detectie efractie: 4976/T/05.04.2019; ANRE: 14225/25.02.2019. Contact: www.wireprojects.ro; office@wireprojects.ro; 021 321 47 83; Frunzei Center - str. Frunzei 14, Bucuresti

Proiect nr.: WPS-05-25-007P

Titlu proiect: Modernizarea și reabilitarea energetică a Centrului de pregătire și refacere/recuperare a capacității de muncă Diana – Saturn, Mangalia, județul Constanța. Amplasament: Jud. Constanța, mun. Mangalia, stațiunea Saturn, str. Greenport, nr. 2-2D, NC102305, NC102304, NC102303, NC102228

Nr. plansa: IE33

Titlu plansa: INSTALATII ELECTRICE CURENTI TARI — Schema Monofilara Tablou Electric Parter - TE.P

Faza: PT-DE

SPECIFICATIE	NUME	SEMNATURA
SEF PROIECT	Arh. Anamaria Gabriela MANEA / Ing. Ștefan Mihai BURCIU	
COORDONATOR INSTALATII	Ing. Elvis TARLEA	
PROIECTAT	Ing. Cristian VÎJIALĂ	
DESENAT	Ing. Cristian VÎJIALĂ	

Scara: ~~~

Data: Aprilie 2025