TABLOU ELECTRIC MEZANIN - TE.M

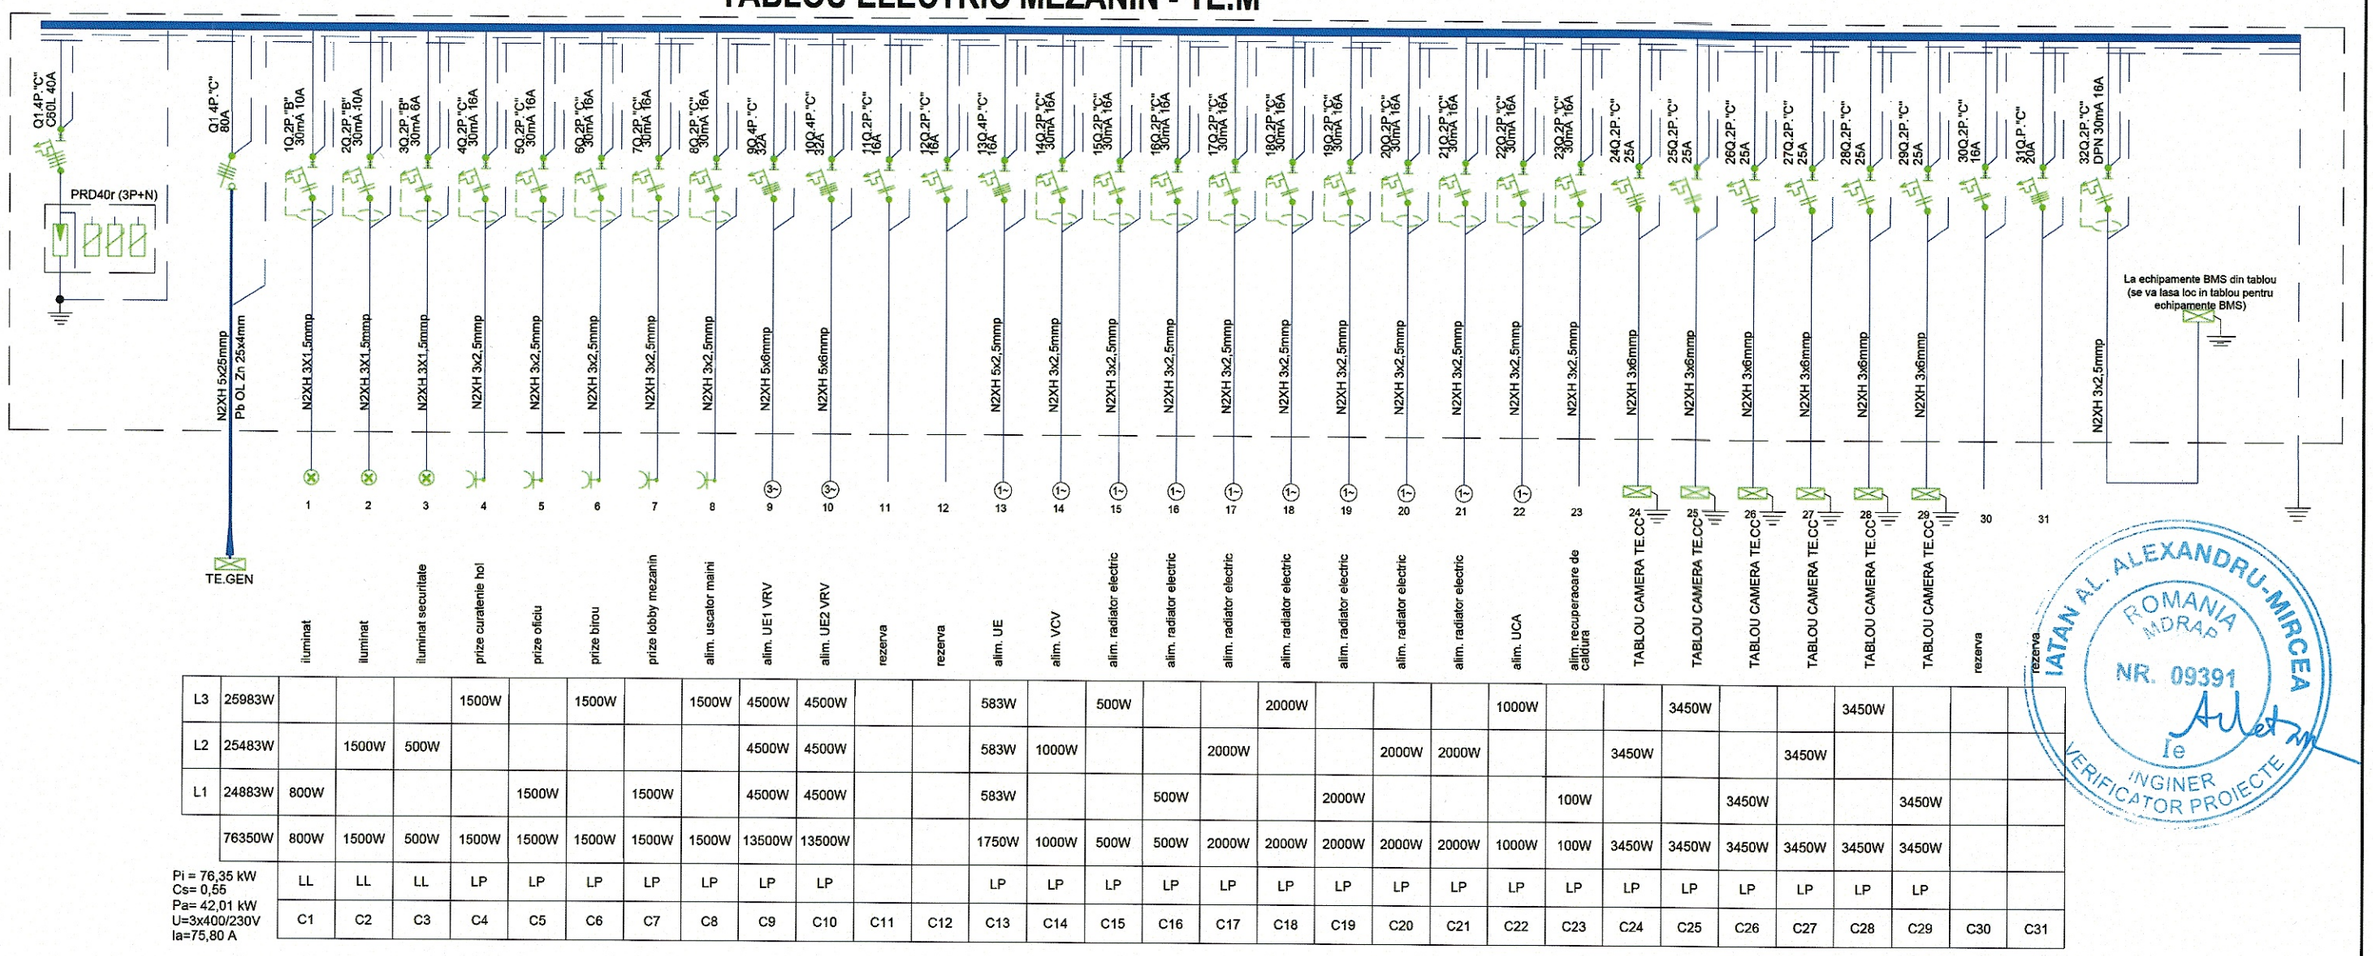

		iluminat	iluminat	iluminat securitate	prize curatenie hol	prize oficiu	prize birou	prize lobby mezanin	alim. uscator maini	alim. UE1 VRV	alim. UE2 VRV	rezerva	rezerva	alim. UE	alim. VCV	alim. radiator electric	alim. radiator electric	alim. radiator electric	alim. radiator electric	alim. radiator electric	alim. radiator electric	alim. radiator electric	alim. UCA	alim. recuperatoare de caldura	TABLOU CAMERA TE.CC	TABLOU CAMERA TE.CC	TABLOU CAMERA TE.CC	TABLOU CAMERA TE.CC	TABLOU CAMERA TE.CC	TABLOU CAMERA TE.CC	rezerva	rezerva
L3	25983W				1500W		1500W		1500W	4500W	4500W			583W		500W			2000W				1000W			3450W			3450W			
L2	25483W		1500W	500W						4500W	4500W			583W	1000W			2000W			2000W	2000W			3450W			3450W			
L1	24883W	800W				1500W		1500W		4500W	4500W			583W			500W			2000W			100W			3450W			3450W			
	76350W	800W	1500W	500W	1500W	1500W	1500W	1500W	1500W	13500W	13500W			1750W	1000W	500W	500W	2000W	2000W	2000W	2000W	2000W	1000W	100W	3450W	3450W	3450W	3450W	3450W	3450W		
Pi = 76,35 kW Cs= 0,55 Pa= 42,01 kW U=3x400/230V Ia=75,80 A		LL	LL	LL	LP	LP	LP	LP	LP	LP	LP			LP	LP	LP	LP	LP	LP	LP	LP	LP	LP	LP	LP	LP	LP	LP	LP	LP		
		C1	C2	C3	C4	C5	C6	C7	C8	C9	C10	C11	C12	C13	C14	C15	C16	C17	C18	C19	C20	C21	C22	C23	C24	C25	C26	C27	C28	C29	C30	C31

IATAN AL. ALEXANDRU-MIRCEA
ROMANIA MDRAP
NR. 09391
Ie
INGINER VERIFICATOR PROIECTE

PRINCIPALII INDICATORI AI CONSTRUCȚIILOR:
Categoria de importanță: C (normală) conform HG nr. 766/1997;
Clasă de importanță (categoria de importanță specifică): III conform P100-1992;
Gradul de rezistență la foc:
Compartiment 1 corp 1 Hotel cladire inalta: GRF I - risc MIC de incendiu
Compartiment 2 corp restaurant +piscină: GRF III - risc MIC de incendiu
Compartiment 3 statie pompe incendiu: GRF II - risc MIC de incendiu
Compartiment 4 posturi trafo: GRF II - - risc MIJLOCIU de incendiu

.../2P,3P	- disjunctor automat cu protectie magnetica si termica (2P sau 3P); 6kA
30mA .../2P,3P	- disjunctor automat diferential cu protectie magnetica si termica (2P sau 3P); 6kA
R	- Releu pas cu pas electromecanic, 1ND, 10A, 250V c.a., fixare in doza, comanda la tensiunea retelei
INS	- separator sarcina 4P
C60N	- intreruptor automat cu protectie magnetica si termica (3P sau 4P); 6kA
PRF1	- descarcatoare de supratensiuni pentru instalatii cu paratraznet, impotriva loviturilor directe de traznet
PRD40r	- descarcator de supratensiuni impotriva supratensiunilor de origine tranzitorie (3P+N); 15kA;
NS160N	- disjunctor automat cu protectie magnetica si termica (4P); 36kA
NG125N	- disjunctor automat cu protectie magnetica si termica (4P); 25kA
BMPC	- Bloc de masura, protectie si contorizare montat in exterior, carcasa metalica, grad de protectie IP54
FB	- Firida de bransament montata in exterior, carcasa metalica, grad de protectie IP54
s	- Detector de miscare,amplasat direct in circuit P<1000W, 1ND, 10A, 250V c.a.

NOTA

1. Aparatajul va fi din gama Merlin Gerin sau similar calitativ, agrementat tehnic in ROMANIA.
2. Alegerea disjunctoarelor de protectie pentru echipamente se va face dupa cunoasterea exacta a echipamentului,a fiselor tehnice si a schemelor de cablare si numai impreuna cu furnizorul.

Acest document este proprietatea intelectuala a s.c. Wire Project Solutions s.r.l. Reproducerea sau difuzarea sunt interzise fara acordul scris din partea s.c. Wire Project Solutions s.r.l
This document copyright © is owned by s.c. Wire Project Solutions s.r.l. No parts of this document may be reproduced or transmitted without the written permission of s.c. Wire Project Solutions s.r.l

VERIFICATOR / EXPERT

Beneficiar:

MINISTERUL AFACERILOR INTERNE - DIRECTIA ASIGURARE LOGISTICA INTEGRATA

Proiectant general:

NEO STRUCTURAL ENGINEERING

SC NEO STRUCTURAL ENGINEERING SRL
consultanta, proiectare, expertizare structuri civile si industriale
adresa: str. Graului, nr. 7A, sec. 4, Bucuresti

Proiect nr. 03/2025

Proiectant instalatii:

VPS wireprojects

SC WIRE PROJECT SOLUTIONS SRL
Proiectare instalatii
Licenta detectie incendiu: A/6612/12.12.2016
Licenta stingere: A/6613/12.12.2018
Licenta evacuare fum si gaze fierbinti: A/6614/12.12.2018
Licenta detectie-efractie: 4976/I/05.04.2019
ANRE: 14229/26.02.2019

Contact
www.wireprojects.ro;
office@wireprojects.ro;
021 321 47 83
Frunzei Center - str. Frunzei 14, Bucuresti

Proiect nr. WPS-05-25-007P

Titlu proiect:
Modernizarea și reabilitarea energetică a Centrului de pregătire și refacere/recuperare a capacității de muncă Diana – Saturn, Mangalia, județul Constanța
Amplasament: Jud. Constanța, mun. Mangalia, stațiunea Saturn, str. Greenport, nr. 2-2D, NC102305, NC102304, NC102303, NC102228

Nr. plansa: IE34

Titlu plansa:
INSTALATII ELECTRICE CURENTI TARI
Schema Monofilara Tablou Electric Mezanin - TE.M

Faza: PT-DE

SPECIFICATIE	NUME	SEMNATURA
SEF PROIECT	Arh. Anamaria Gabriela MANEA Ing. Ștefan Mihai BURCIU	
COORDONATOR INSTALATII	Ing. Elvis TARLEA	
PROIECTAT	Ing. Cristian VÎJIALĂ	
DESENAT	Ing. Cristian VÎJIALĂ	

Scara: ~~~

Data: Aprilie 2025

SOCIETATEA COMERCIALA WIRE PROJECT SOLUTIONS S.R.L. BUCUREȘTI-ROMÂNIA