Digitally signed by Raluca Pavel
Date: 2026.03.16 20:26:27 EET

POZITIE PE AXE	
St/7	A/2

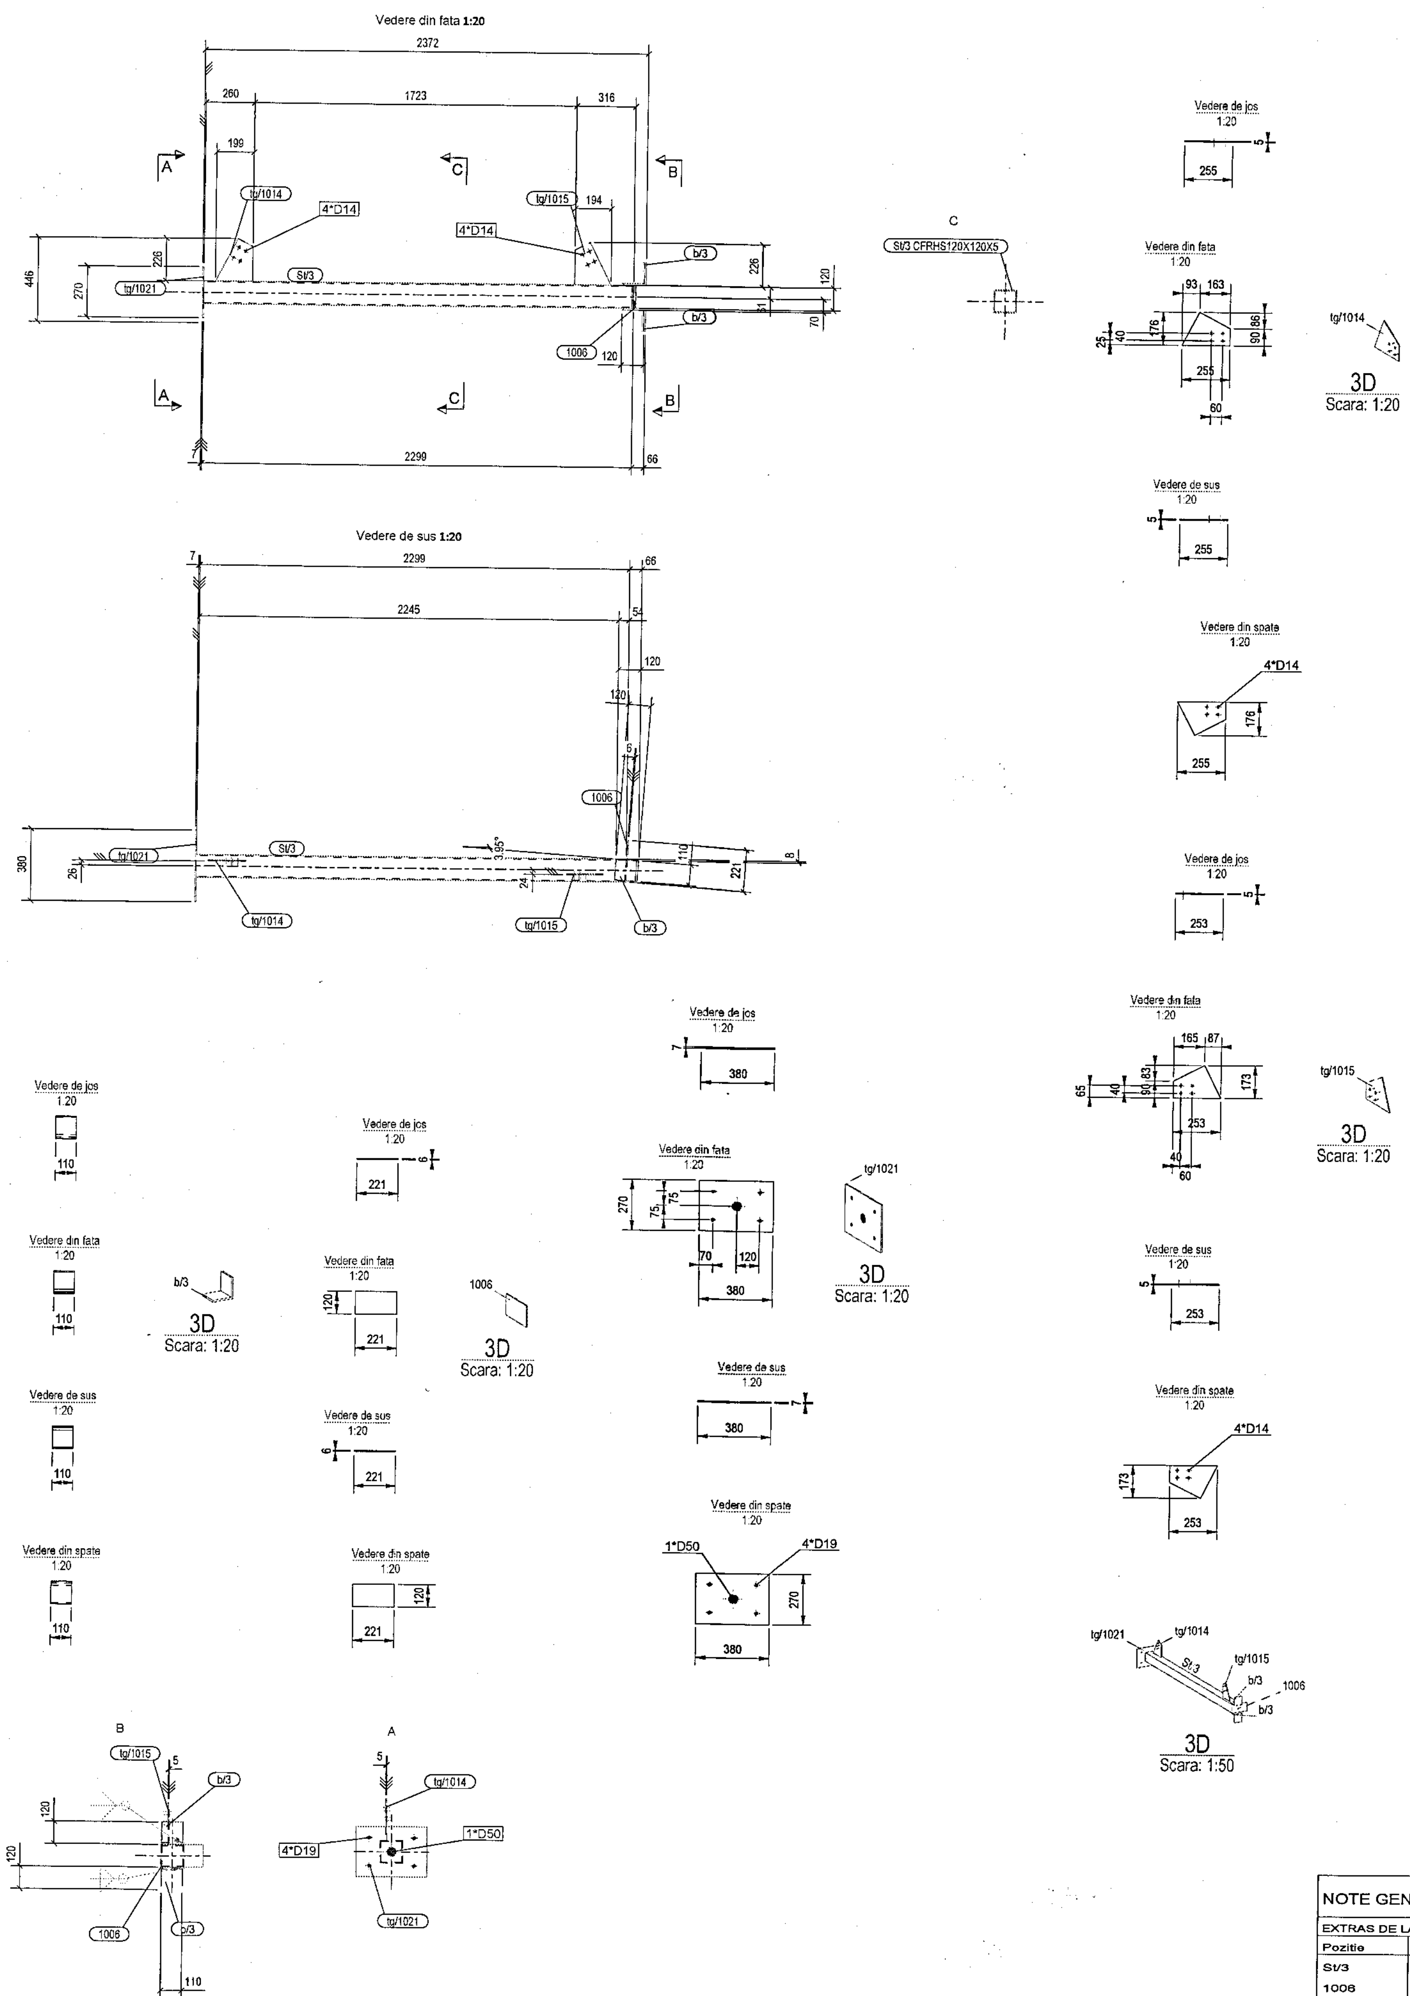

NOTE GENERALE: Suduri in relief cu grosimea de cordon de 0.7*t daca nu se specifica altfel. Nivel B de acceptare a sudurilor. Sudura pe toata suprafata de contact.

EXTRAS DE LAMINATE PT. ANSAMBLUL:		St/7	1	BUC. NECESARE		
Pozitie	Profil	Material	No.	Lungime	Arie	Greutate
St/3	CFRHS120X120X5	S235JR	1	2299	1.1	40.3
1006	PL6*120	S235JR	1	221	0.1	1.2
b/3	L120*10	S235JR	2	110	0.1	2.0
tg/1014	PL5*176	S235JR	1	255	0.1	1.2
tg/1015	PL5*173	S235JR	1	253	0.1	1.2
tg/1021	PL7*270	S235JR	1	380	0.2	5.6

Neo STRUCTURAL ENGINEERING

Proiectant structura:
SC NEO STRUCTURAL ENGINEERING SRL
consultanta, proiectare, expertizare structuri civile si industriale
Adresa: str. Cetatea Veche, Nr.8, bl.3A, sc B, ap. 76, Sec.4, Bucuresti

Denumire proiect: Modernizarea si reabilitarea energetica a Centrului de pregatire si refacere/recuperare a capacitatii de munca Diana

nr. proiect: 03/2025

faza: P.T

Beneficiar: MINISTERUL AFACERILOR INTERNE
Adresa: Judet Constanta, mun. Mangalia, statiunea Saturn, stada Greenport, ...

Sef proiect: Ing Burciu Stefan
Proiectat: Ing Burciu Stefan
Desenat: Ing. Ardelean Adrian

Denumire plansa: Ansamblul Camera Pompe
[St.7]

Scara: 1:20 1:50

[St.7]