Digitally signed by Raluca Pavel
Date: 2026.03.16 20:29:28 EET

POZITIE PE AXE	
St/12	B/1

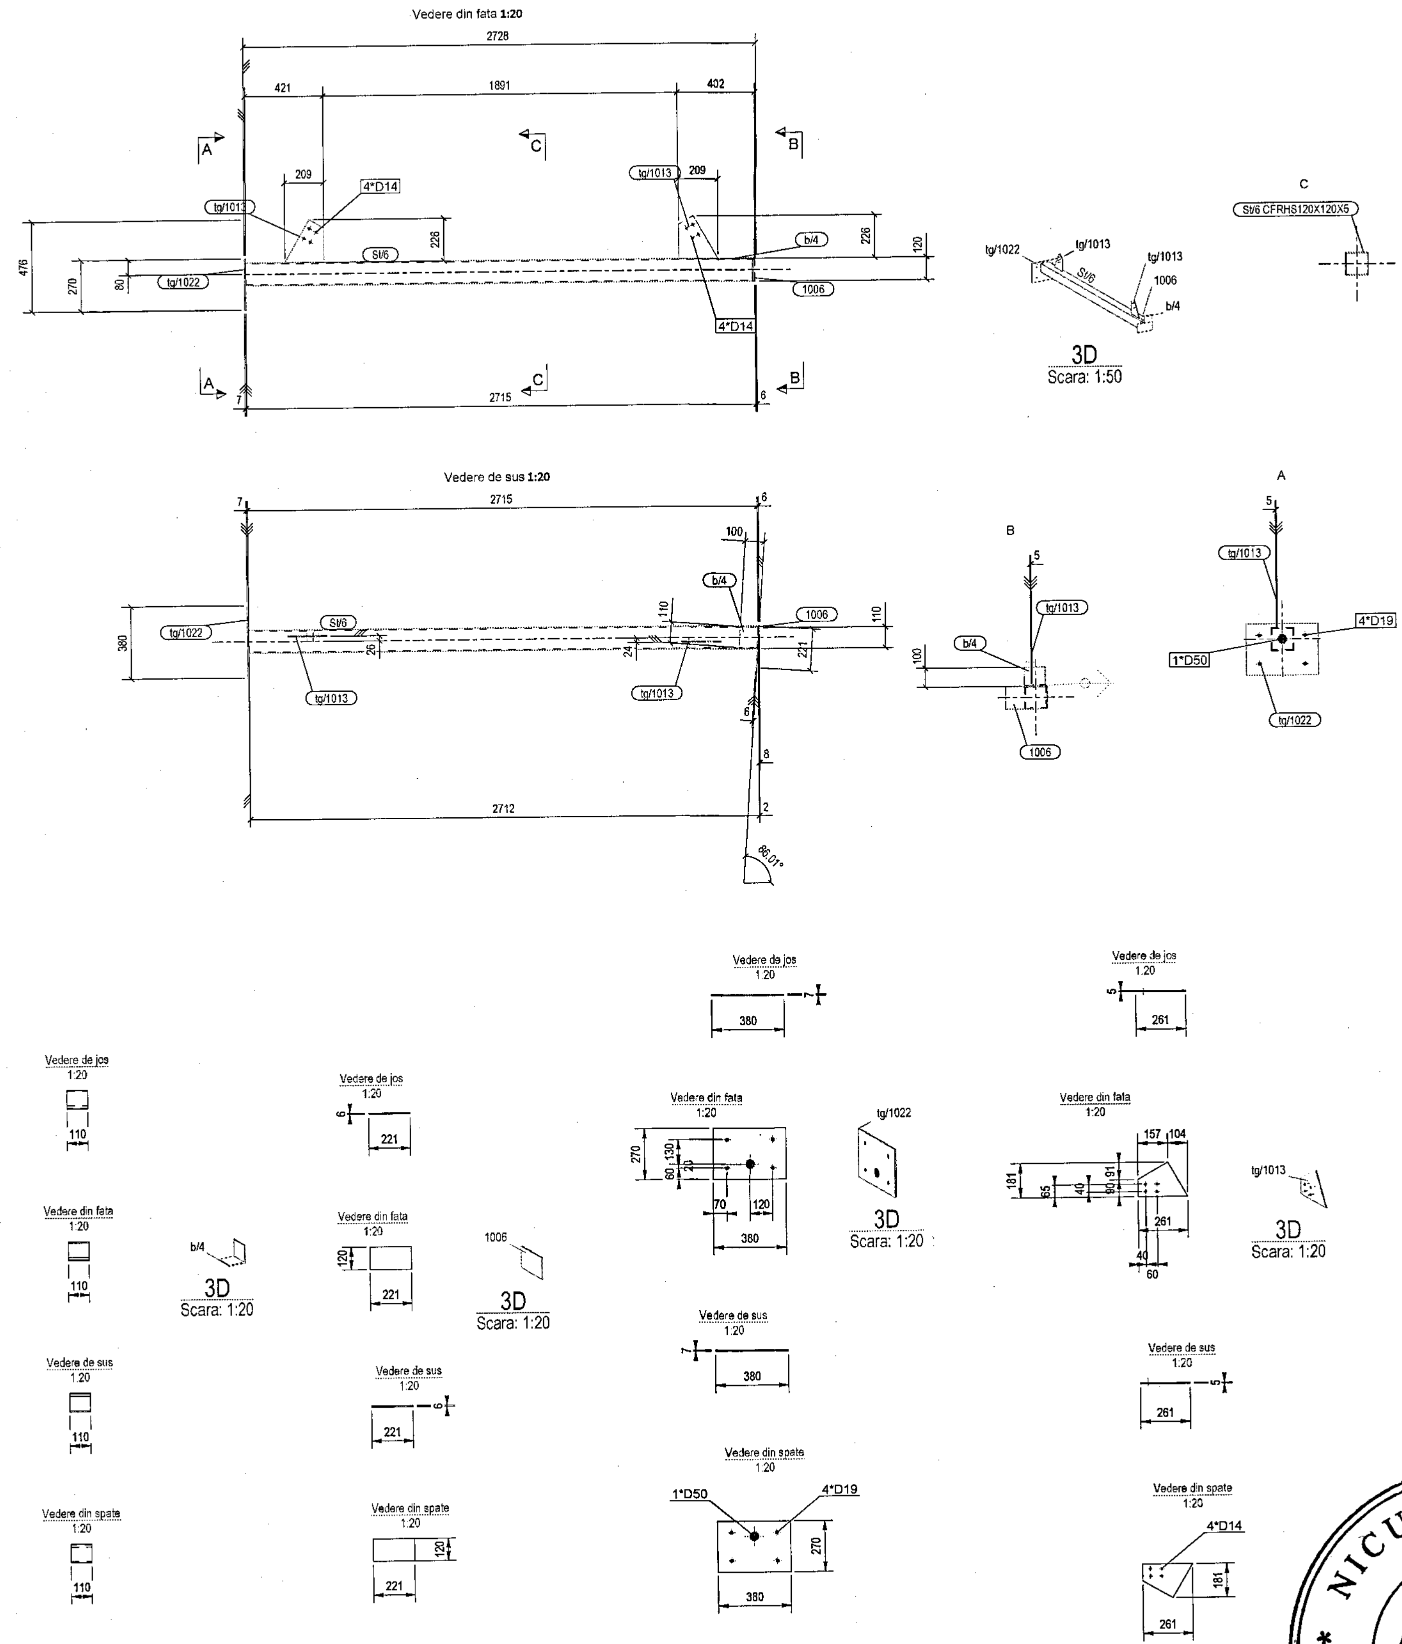

NOTE GENERALE: Suduri in relief cu grosimea de cordon de 0.7*t daca nu se specifica altfel. Nivel B de acceptare a sudurilor. Sudura pe toata suprafata de contact.

EXTRAS DE LAMINATE PT. ANSAMBLUL: St/12 1 BUC. NECESARE

Pozitie	Profil	Material	No.	Lungime	Arie	Greutate
St/6	CFRHS120X120X5	S235JR	1	2715	1.3	47.6
1006	PL6*120	S235JR	1	221	0.1	1.2
b/4	L100*6	S235JR	1	110	0.0	1.0
tg/1013	PL5*181	S235JR	2	261	0.1	1.2
tg/1022	PL7*270	S235JR	1	380	0.2	5.6
				Total	1.7	57.9

Neo STRUCTURAL ENGINEERING

Proiectant structura:
SC NEO STRUCTURAL ENGINEERING SRL
consultanta, proiectare, expertizare structuri civile si industriale
Adresa: str. Cetatea Veche, Nr.8, bl.3/4, sc.B, ap. 76, Sec.4, Bucuresti

Denumire proiect: Modernizarea si reabilitarea energetica a Centrului de pregatire si refacere/recuperare a capacitatii de munca Diana

nr. proiect: 03/2025

faza: P.T

Beneficiar: MINISTERUL AFACERILOR INTERNE

Adresa: Judet Constanta, mun. Mangalia, statiunea Saturn, strada Greenport, nr. 2-2D

Sef proiect:	Ing Burciu Stefan
Proiectat:	Ing Burciu Stefan
Desenat:	Ing. Ardelean Adrian

Denumire plansa: Ansamblul [St.12] Camera Pompe

Scara:	1:20	1:50	[St.12]
Rev.:	0	Data:	