










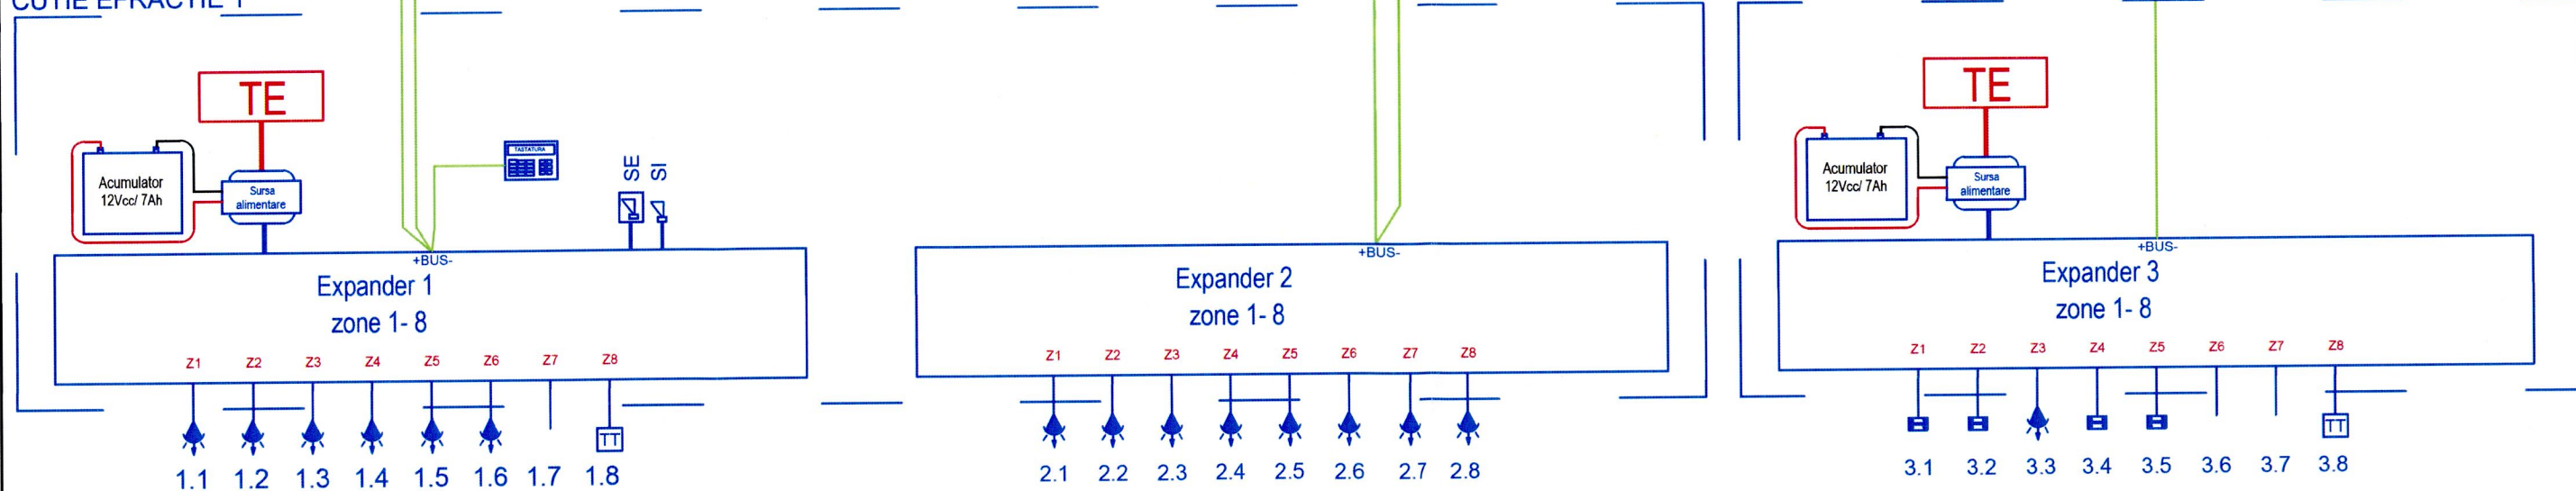



DE LA RESTAURANT

CUTIE EFRACȚIE 1

CUTIE EFRACȚIE 2



LEGENDA EFRACȚIE

-  Centrala detectie efracție
-  EXT Extensie centrala detectie efracție
-  Tastatura LCD
-  Sirena semnalizare efracție de interior
-  Sirena semnalizare efracție de exterior cu flash
-  Detector PIR
-  Contact magnetic
-  Buton Panica
-  Pedala de Panica
-  Telecomanda
-  Cablu alarma 6x0,22, free halogen
-  Cablu BUS

PRINCIPALII INDICATORI AI CONSTRUCȚIILOR:

- Categoria de importanță: C (normală) conform HG nr. 766/1997;
- Clasă de importanță (categoria de importanță specifică): III conform P100-1992;
- Gradul de rezistență la foc:
 - Compartiment 1 corp 1 Hotel cladire inalta: GRF I - risc MIC de incendiu
 - Compartiment 2 corp restaurant +piscină: GRF III - risc MIC de incendiu
 - Compartiment 3 stație pompe incendiu: GRF II - risc MIC de incendiu
 - Compartiment 4 posturi trafa: GRF II - - risc MIJLOCIU de incendiu

Acest document este proprietatea intelectuală a s.c. Wire Project Solutions s.r.l. Reproducerea sau difuzarea sunt interzise fara acordul scris din partea s.c. Wire Project Solutions s.r.l. This document copyright © is owned by s.c. Wire Project Solutions s.r.l. No parts of this document may be reproduced or transmitted without the written permission of s.c. Wire Project Solutions s.r.l.

VERIFICATOR / EXPERT		Titlu proiect:	Modernizarea și reabilitarea energetică a Centrului de pregătire și refacere/recuperare a capacității de muncă Diana - Saturn, Mangalia, județul Constanța	Nr. plansa:	CS17
Beneficiar:	MINISTERUL AFACERILOR INTERNE - DIRECTIA ASIGURARE LOGISTICA INTEGRATA	Amplasament:	Jud. Constanța, mun. Mangalia, stațiunea Saturn, str. Greenport, nr. 2-2D, NC102305, NC102304, NC102303, NC102228	Faza:	PT-DE
Proiectant general:	NEO STRUCTURAL ENGINEERING SRL consultanta, proiectare, expertizare structuri civile și industriale adresa: str. Graului, nr. 7A, sec. 4, București	Proiect nr.:	03/2025	SCHEMATIC	SEMNATURA
Proiectant instalații:	WPS WIRE PROJECT SOLUTIONS SRL Proiectare instalații Licența defecte incendiu: A/8612/12.12.2018 Licența săgețe: A/8613/12.12.2018 Licența evacuare fum și gaze fierbinți: A/8614/12.12.2018 Licența defecte efracție: 4978/705.04.2019 ANRE: 1422/25.02.2019	Proiect nr.:	WPS-05-25-007P	COORDONATOR INSTALATII	SEMNATURA
				PROIECTAT	Ing. Amin JABAR
				DESENAT	Ing. Amin JABAR
					Data:
					Aprilie 2025