


Rack 21U PISCINA

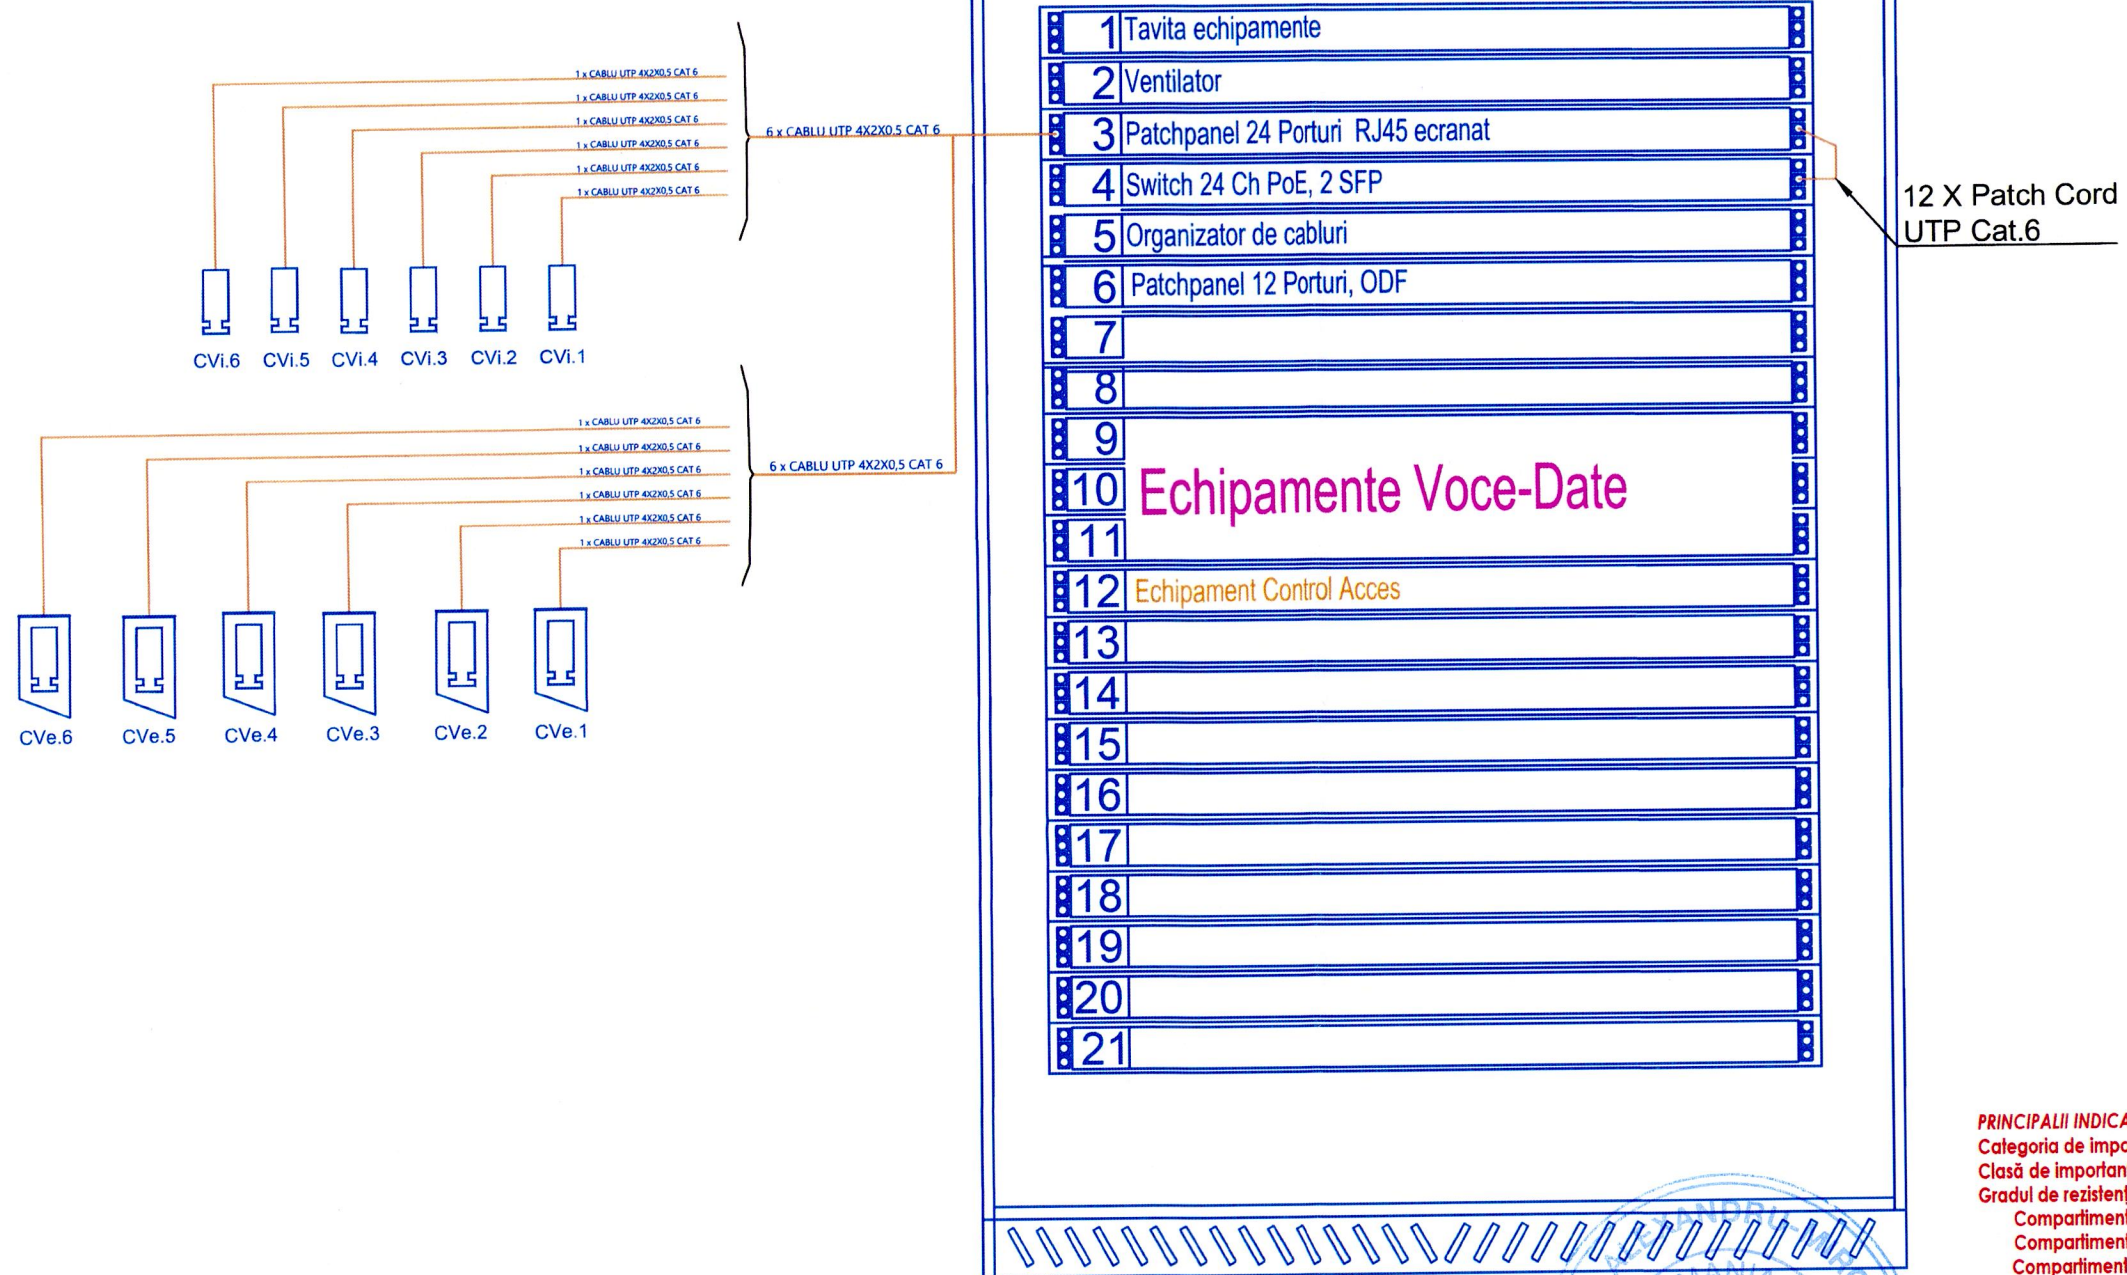

PRINCIPALII INDICATORI AI CONSTRUCȚIILOR:
 Categoria de importanță: C (normală) conform HG nr. 766/1997;
 Clasă de importanță (categoria de importanță specifică): III conform P100-1992;
 Gradul de rezistență la foc:
 Compartiment 1 corp 1 Hotel cladire inalta: GRF I - risc MIC de incendiu
 Compartiment 2 corp restaurant +piscină: GRF III - risc MIC de incendiu
 Compartiment 3 statie pompe incendiu: GRF II - risc MIC de incendiu
 Compartiment 4 posturi trafa: GRF II - - risc MIJLOCIU de incendiu

Acest document este proprietatea intelectuală a s.c. Wire Project Solutions s.r.l. Reproducerea sau difuzarea sunt interzise fara acordul scris din partea s.c. Wire Project Solutions s.r.l.
 This document copyright © is owned by s.c. Wire Project Solutions s.r.l. No parts of this document may be reproduced or transmitted without the written permission of s.c. Wire Project Solutions s.r.l.

LEGENDA CCTV

-  Camera Video IP POE Interior
-  Camera Video IP POE Exterior
-  Cablu UTP CAT 6 freehalogen

VERIFICATOR / EXPERT		Titlu proiect:	Modernizarea și reabilitarea energetică a Centrului de pregătire și refacere/recuperare a capacității de muncă Diana - Saturn, Mangalia, județul Constanța	Nr. plansa:	CS18
Beneficiar:	MINISTERUL AFACERILOR INTERNE - DIRECTIA ASIGURARE LOGISTICA INTEGRATA	Amplasament:	Jud. Constanța, mun. Mangalia, stațiunea Saturn, str. Greenport, nr. 2-2D, NC102305, NC102304, NC102303, NC102228	Faza:	PT-DE
Beneficiar:	MINISTERUL AFACERILOR INTERNE - DIRECTIA ASIGURARE LOGISTICA INTEGRATA	Titlu plansa:	INSTALATII ELECTRICE CURENTI SLABI Schema Bloc CCTV - Piscina	Scara:	
Proiectant general:	NEO STRUCTURAL ENGINEERING SRL consultanta, proiectare, expertizare structuri civile si industriale adresa: str. Graului, nr. 7A, sec. 4, Bucuresti	Proiect nr.:	03/2025	SEMNATURA	
Proiectant instalati:	WPS WIRE PROJECT SOLUTIONS SRL Proiectare instalatii Licenta detectie scindus: AB0512/12.12.2016 Licenta si inginerie: AB0813/12.12.2016 Licenta evaluare term si gaze termice: AB0814/12.12.2016 Licenta detectie electrice: 49767/05.04.2019 ANRE: 14225/25.02.2019	Proiect nr.:	WPS-05-25-007P	NUME	
		SEF PROIECT	Arh. Anamaria Gabriela MANEA / Ing. Ștefan Mihai BURCIU	SEMNATURA	
		COORDONATOR INSTALATII	Ing. Elvis TARLEA	SEMNATURA	
		PROIECTAT	Ing. Amin JABAR	SEMNATURA	
		DESENAT	Ing. Amin JABAR	SEMNATURA	
				Data:	Aprilie 2025