Digitally signed by Raluca Cravet
Date: 2026.03.16 19:22:57 +02'

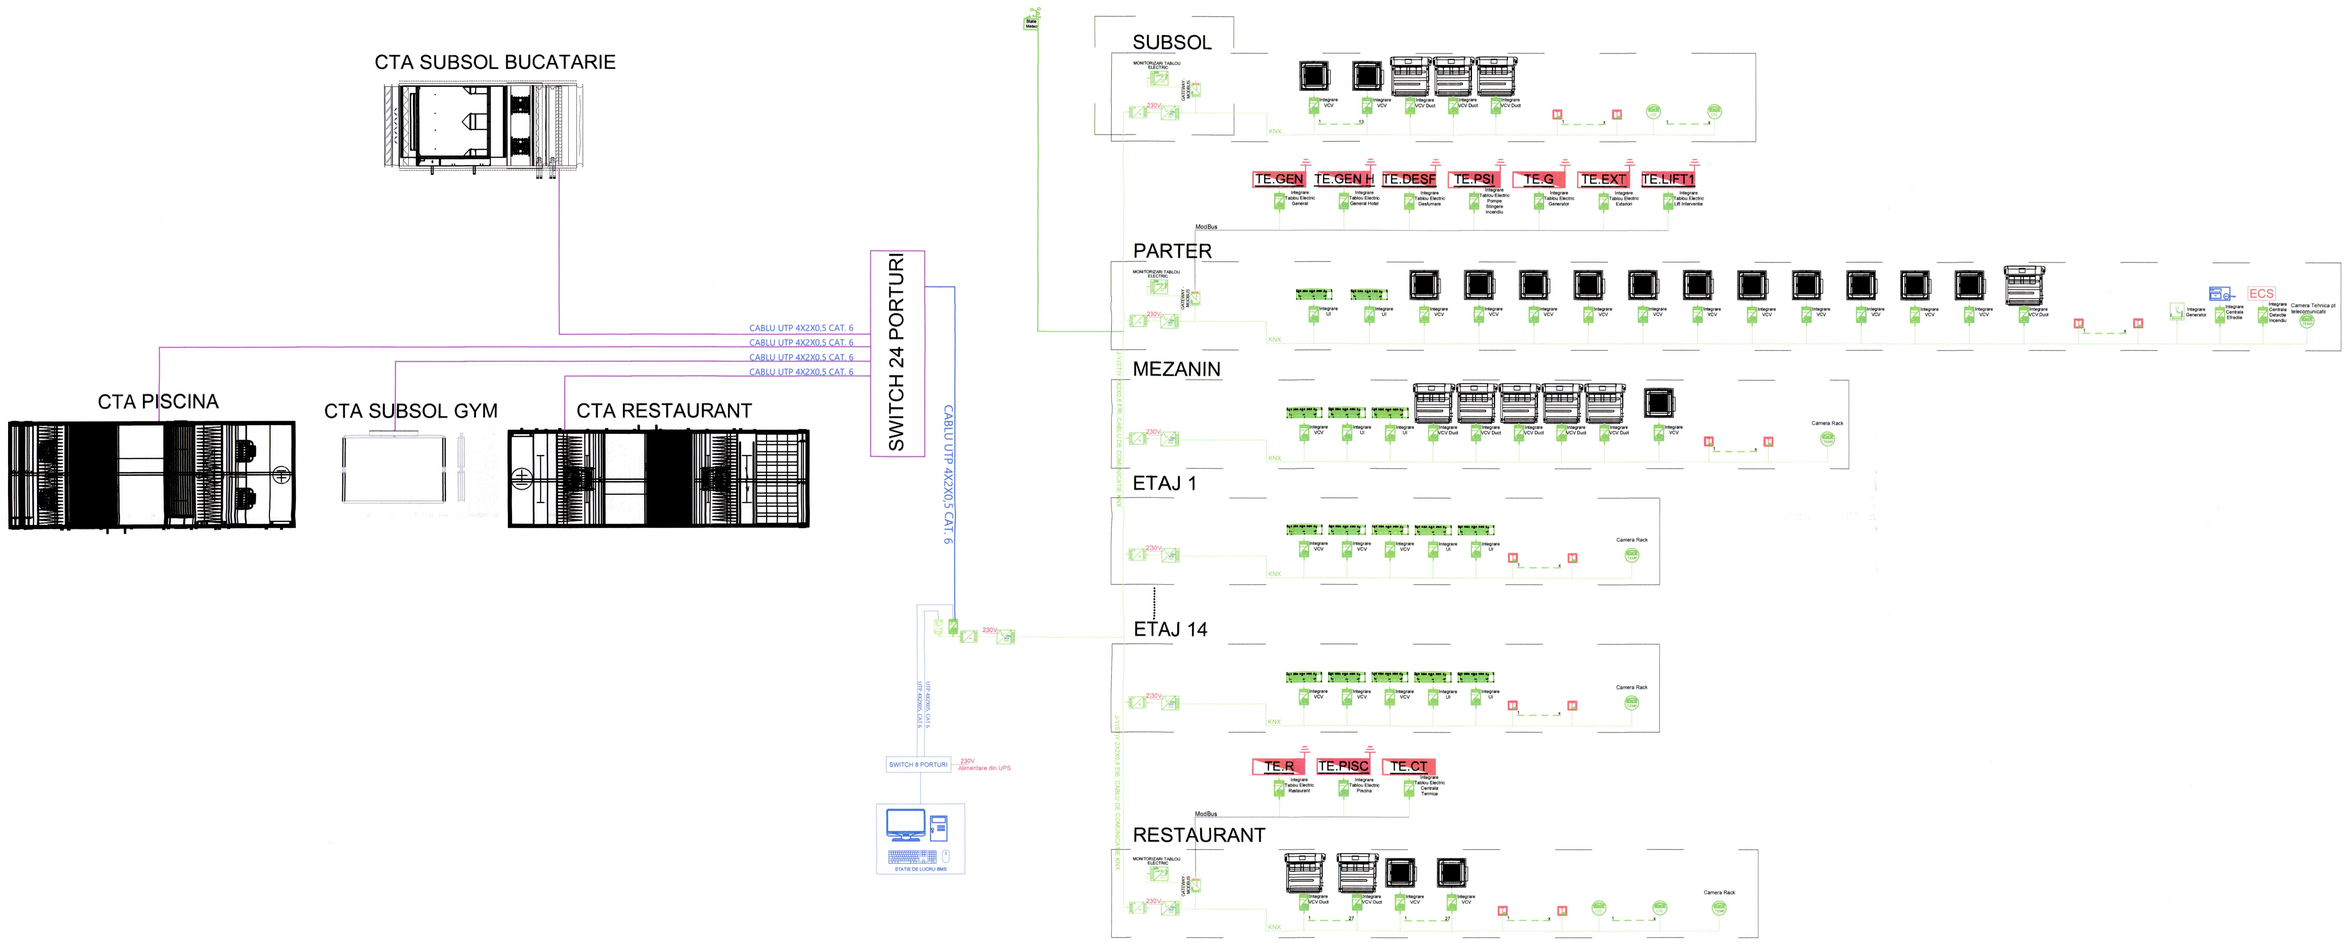

LEGENDA BMS

- Terminalul KNX
- Senzor dual de prezenta KNX
- Senzor de CO2
- Interfata KNX controlerare tablou electric
- Sursa de alimentare 630mA
- Actuator Modbus KNX
- Gateway 2/64 Canale, DALI KNX
- Actuator On/Off - 22 outputs 16A
- Actuator KNX - 24 Channel 16A (Lighting, Shutter, Blind, Fan Coil)
- Statie de lucru BMS
- KNX gateway pentru VCV
- KNX gateway pentru unitati interioare
- Actuator 9 outputs
- Interfata protocol KNX/IP
- Interfata KNX - WEB SERVER
- Interfata KNX generator
- Tablou BMS

IATAN AL. ALEXANDRU-MIRCEA
ROMANIA MDRAP
NR. 09391
Ie
INGINER VERIFICATOR PROIECTE

PRINCIPALII INDICATORI AI CONSTRUCTIILOR:
Categoria de importanta IÞ: C (normala) conform HG nr. 766/1997;
Clasa de importanta (categoria de importanta specifica): III conform P100-1992;
Gradul de rezistenta la foc:
Compartiment 1 corp 1 Hotel cladire inalta: GRF I - risc MIC de incendiu
Compartiment 2 corp restaurant +piscina: GRF III - risc MIC de incendiu
Compartiment 3 statie pompe incendiu: GRF II - risc MIC de incendiu
Compartiment 4 posturi trafo: GRF II - - risc MIJLOCIU de incendiu

Acest document este proprietatea intelectuala a s.c. Wire Project Solutions s.r.l. Reproducerea sau difuzarea sunt interzise fara acordul scris din partea s.c. Wire Project Solutions s.r.l.
This document copyright © is owned by s.c. Wire Project Solutions s.r.l. No parts of this document may be reproduced or transmitted without the written permission of s.c. Wire Project Solutions s.r.l.

VERIFICATOR / EXPERT		Titlu proiect: Modernizarea si reabilitarea energetica a Centrului de pregatire si refacere/recuperare a capacitatii de munca Diana – Saturn, Mangalia, judetul Constanta. Amplasament: Jud. Constanta, mun. Mangalia, statiunea Saturn, str. Greenport, nr. 2-2D, NC102305, NC102304, NC103303, NC102228	Nr. planse: CS23
Beneficiar: MINISTERUL AFACERILOR INTERNE - DIRECTIA ASIGURARE LOGISTICA INTEGRATA		Titlu plansa: INSTALATII ELECTRICE CURENTI SLABI Schema Bloc BMS	Faza: PT-DE
Proiectant general: NEO STRUCTURAL ENGINEERING — SC NEO STRUCTURAL ENGINEERING SRL consultanta, proiectare, expertizare structuri civile si industriale, aleea dr. Greulici, nr. 7A, sec. 4, Bucuresti	Proiect nr. 03/2025	SPECIFICATIE / NUME / SEMNATURA: SEF PROIECT — Arh. Anamaria Gabriela MANEA / Ing. Stefan Mihai BURCIU; COORDONATOR INSTALATII — Ing. Elvis TARLEA	Scara: ~~
Proiectant instalatii: WPS wireprojects — SC WIRE PROJECT SOLUTIONS SRL, Contact: www.wireprojects.ro, office@wireprojects.ro, 021 321 47 60, Focal Center str. Pucioasei 14, Bucuresti; Cladire birouri cu birouri, A/R/C012 12.2018; Cladire depozit, A/R/F2/12.12.2018; Cladire restaurant si spa hotelier, A/R/H/12.12.2018; Cladire sanatoriu, A/R/S/18.04.2019; Lucrari de proiectare, 2018	Proiect nr. WPS-05-29-007P	PROIECTAT — Ing. Amin JABAR; DESENAT — Ing. Amin JABAR	Data: Aprilie 2025