


CONTROLER 1
HOL DE HOTEL
CU SURSĂ DE TENSIUNE
ÎNCORPORATĂ

CAMERA DE HOTEL NR. 1
CITITOR + YALA ELECTRICĂ
ECONOMIZOR
SEMNALIZARE "OM CĂZUT"

CAMERA DE HOTEL NR. "N"
CITITOR + YALA ELECTRICĂ
ECONOMIZOR
SEMNALIZARE "OM CĂZUT"

DOZA CONEXIUNI
CAMERA HOTEL NR. 1

DOZA CONEXIUNI
CAMERA HOTEL NR. "N"

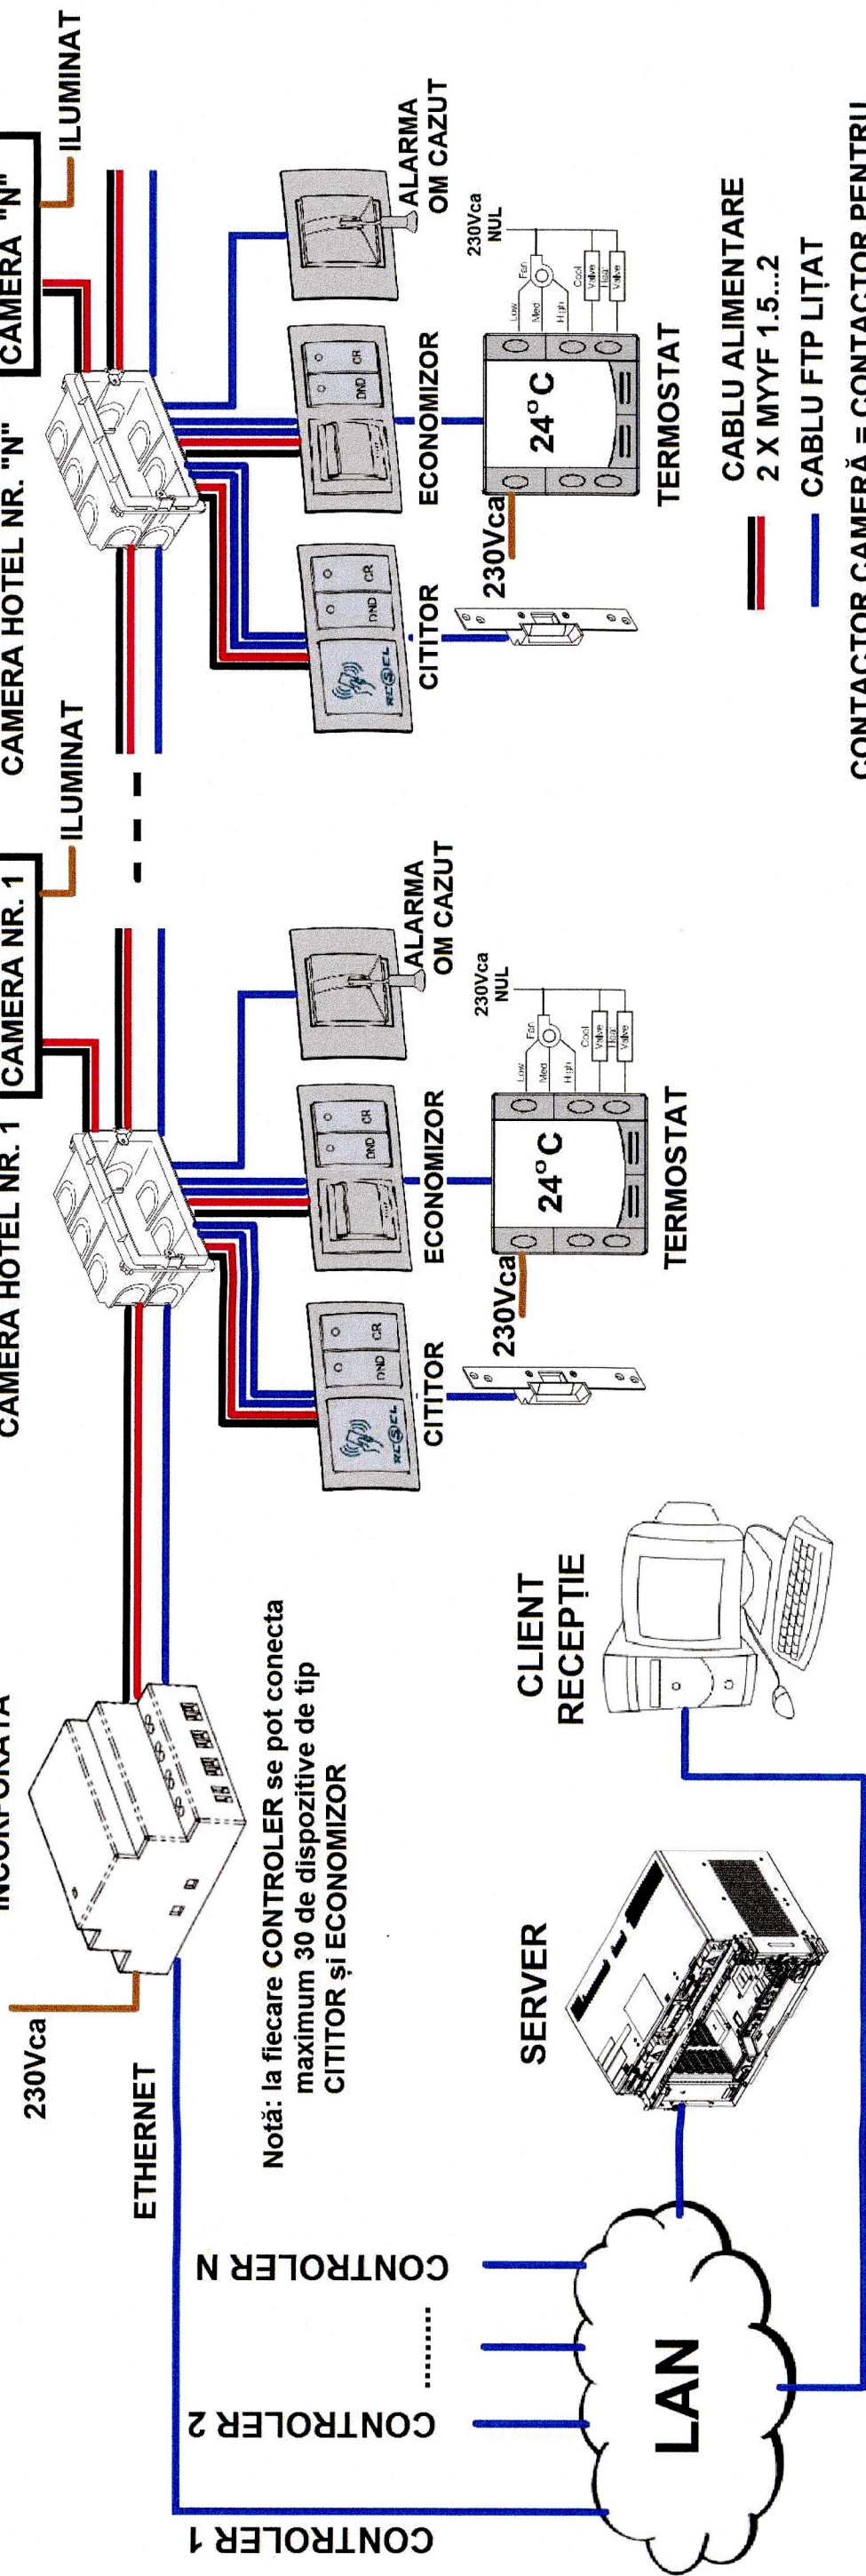

Notă: la fiecare CONTROLER se pot conecta maximum 30 de dispozitive de tip CITITOR și ECONOMIZOR

CONTACTOR CAMERĂ = CONTACTOR PENTRU
CONECTARE ILUMINAT ȘI PRIZE CAMERĂ,
AFLAT ÎN PANOUL ELECTRIC AL CAMEREI

CABLU ALIMENTARE
2 X MYYF 1.5...2
CABLU FTP LIȚAT

VERIFICATOR / EXPERT: [Signature]
Beneficiar: [Blank]

Nr. planșă: CS24
Faza: PT-DE

Titlu proiect: Modernizarea și reabilitarea energetică a Centrului de pregătire și refacere/recuperare a capacității de muncă Diana - Sătur, Mangalia, județul Constanța
Amplasament: Jud. Constanța, mun. Mangalia, stațiunea Sătur, str. Greenport, nr. 2-2D, NC102305, NC102304, NC102303, NC102228

VERIFICATOR / EXPERT	Beneficiar	Titlu proiect	Nr. planșă
[Signature]	[Blank]	Modernizarea și reabilitarea energetică a Centrului de pregătire și refacere/recuperare a capacității de muncă Diana - Sătur, Mangalia, județul Constanța Amplasament: Jud. Constanța, mun. Mangalia, stațiunea Sătur, str. Greenport, nr. 2-2D, NC102305, NC102304, NC102303, NC102228	CS24
Faza: PT-DE			

MINISTERUL AFACERILOR INTERNE -
DIRECTIA ASIGURARE LOGISTICA INTEGRATA

Proiectant general: NEO STRUCTURAL ENGINEERING SRL
Proiectant instalații: WPS projects

Proiect nr.: 03/2025
Proiect nr.: WPS-05-25-007P

SEMNATURA: [Signature]
NUME: Arh. Anamaria Gabriela MANEA / Ing. Ștefan Mihai BURCIU
COORDONATOR INSTALATAII: Ing. Elvis TARLEA
PROIECTAT: Ing. Amin JABAR
DESENAT: Ing. Amin JABAR

SCHEMA BLOC DE PRINCIPIU SISTEM HOTELIER

PRINCIPALII INDICATORI AI CONSTRUCȚIILOR:
Categorie de importanță: C (normală) conform HG nr. 766/1997;
Clasă de importanță (categoria de importanță specifică): III conform P100-1992;
Gradul de rezistență la foc:
Compartiment 1 corp 1 Hotel cladire înaltă: GRF I - risc MIC de incendiu
Compartiment 2 corp restaurant +piscină: GRF III - risc MIC de incendiu
Compartiment 3 stăle pompe incendiu: GRF II - risc MIC de incendiu
Compartiment 4 posturi itaio: GRF II - - risc MULOCIU de incendiu

