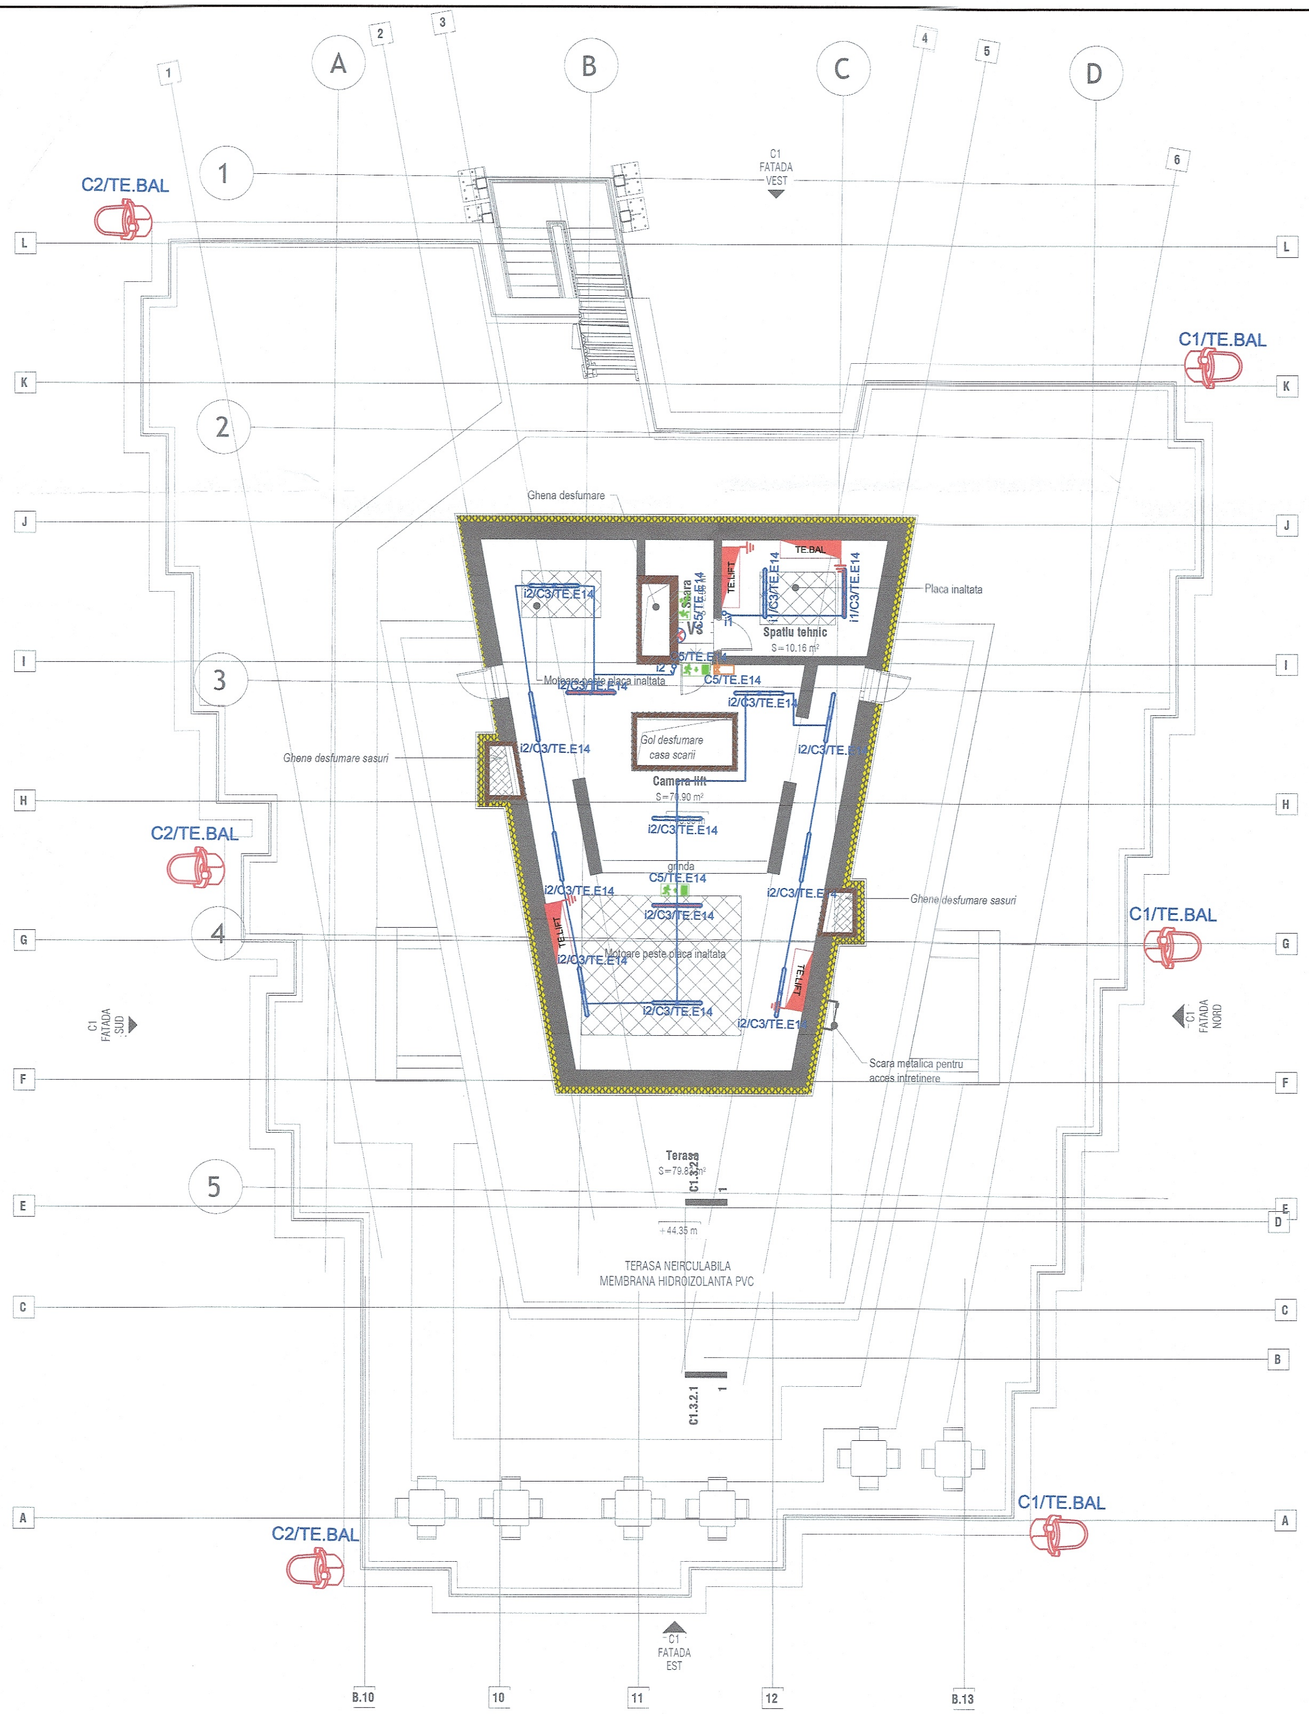

LEGENDA	
	Corp de iluminat LED, 36W/230V, IP20
	Corp de iluminat LED, 36W/230V, IP20, echipat cu kit de emergenta 3H
	Corp de iluminat LED, 40W/230V, IP20
	Corp de iluminat LED, 40W/230V, IP20, echipat cu kit de emergenta 3H
	Corp de iluminat LED, 40W/230V, IP54
	Corp de iluminat LED, 26W/230V, IP20
	Corp de iluminat LED, 26W/230V, IP20, echipat cu kit de emergenta 3h
	Corp de iluminat LED, 30W/230V, IP20, incorporat cu senzor de prezenta
	Corp de iluminat LED, 20W/230V, IP44
	Senzor de prezenta, unghi de detectie de 180grade
	Corp de iluminat de securitate autonom (marcare cai de evacuare) LED, consum 8W, mobloc, cu acumulator autonomie 180 min IP42
	Corp de iluminat de securitate autonom,led, monobloc, consum 8w, cu acumulator autonomie 180 min IP42, (marcarea declansatoarelo manuale de alarma in caz de incendiu)
	Corp de iluminat de securitate autonom,led, monobloc, consum 8w, cu acumulator autonomie 180 min IP42
	Intrerupator cap-scara, IP20
	Comutator, IP20
	Intrerupator, IP20
	Cap cruce, IP20

Nota:
La urmatoara faza de proiectare se va realiza definitivarea si coordonarea solutiilor tehnice, a temelor de specialitate, si fiselor tehnice pentru echipamentele tehnologice utilitare aprobate de beneficiar.
În urma verificării se consideră proiectul corespunzător fazei de proiectare, semnându-se şi ştampilându-se conform îndrumătorului, conţinând condiţiile obligatorii ce vor fi introduse în proiect, prin grija investitorului, de către proiectant.
La urmatoara faza de proiectare se va realiza definitivarea si coordonarea solutiilor tehnice, a temelor de specialitate, si fiselor tehnice pentru echipamentele tehnologice utilitare aprobate de beneficiar.
În urma verificării se consideră proiectul corespunzător fazei de proiectare, semnându-se şi ştampilându-se conform îndrumătorului, conţinând condiţiile obligatorii ce vor fi introduse în proiect, prin grija investitorului, de către proiectant.
Proiectul va fi detaliat în concordanţă cu cerinţele şi acordul beneficiarului în faza de detalii de execuţie.

LEGENDA

	Corp de iluminat de joasa intensitate tip B pentru balizaj

LEGENDA ELEMENT si rezistenta la foc:
Cladire inalta
- Stalpi BA C0/
- Perete portan
- Perete neport
- Perete neport
- Perete neport
- Perete neport
- Perete neport
- Perete neport
- Perete neport
- Perete neport
- Perete neport
- Perete portan
- Perete zidarie
- Perete portan
- Perete zidarie
- Perete zidarie
- Perete gips-c
- Perete din pa
- Termoizolatie C0/A2 $s_1 d_0$ E
- Planseu BA C
- Planseu BA C
- Grinzi BA C0/
- Vs

DETALIU MONTARE ECHIPAMENTE ELECTRICE

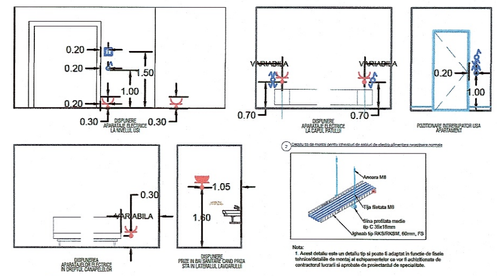

IATAN AL. ALEXANDRU-MIRCEA
ROMANIA MDRAP
NR. 09391
INGINER VERIFICATOR PROIECTE

PRINCIPALII INDICATORI AI CONSTRUCŢIILOR:
Categoria de importanţă: C (normală) conform HG nr. 766/1997;
Clasă de importanţă (categoria de importanţă specifică): III conform P100-1992;
Gradul de rezistenţă la foc:
- Compartiment 1 corp 1 Hotel cladire inalta: GRF I - risc MIC de incendiu
- Compartiment 2 corp restaurant +piscină: GRF III - risc MIC de incendiu
- Compartiment 3 statie pompe incendiu: GRF II - risc MIC de incendiu
- Compartiment 4 posturi trafo: GRF II - - risc MIJLOCIU de incendiu

Acest document este proprietatea intelectuala a s.c. Wire Project Solutions s.r.l. Reproducerea sau difuzarea sunt interzise fara acordul scris din partea s.c. Wire Project Solutions s.r.l.
This document copyright © is owned by s.c. Wire Project Solutions s.r.l. No parts of this document may be reproduced or transmitted without the written permission of s.c. Wire Project Solutions s.r.l.

VERIFICATOR / EXPERT		Titlu proiect: Modernizarea şi reabilitarea energetică a Centrului de pregătire şi refacere/recuperare a capacităţii de muncă Diana – Saturn, Mangalia, judeţul Constanţa. Amplasament: Jud. Constanţa, mun. Mangalia, staţiunea Saturn, str. Greenport, nr. 2-2D, NC102305, NC102304, NC102303, NC102228	Nr. plansa: IE06
Beneficiar: MINISTERUL AFACERILOR INTERNE - DIRECTIA ASIGURARE LOGISTICA INTEGRATA		Titlu plansa: INSTALATII ELECTRICE CURENTI TARI Plan Etaj Tehnic - Iluminat	Faza: PT-DE
Proiectant general: NEO STRUCTURAL ENGINEERING — SC NEO STRUCTURAL ENGINEERING SRL consultanta, proiectare, expertizare structuri civile si industriale adresa: str. Grasiei, nr. 7A, sec. 4, Bucuresti	Proiect nr. 03/2025	SPECIFICATIE / NUME / SEMNATURA: SEF PROIECT — Arh. Anamaria Gabriela MANEA / Ing. Ştefan Mihai BURCIU; COORDONATOR INSTALATII — Ing. Elvis TARLEA; PROIECTAT — Ing. Cristian VÎJIALĂ; DESENAT — Ing. Cristian VÎJIALĂ	Scara: 1:100
Proiectant instalatii: WPS wireprojects — SC WIRE PROJECT SOLUTIONS SRL. Proiectare instalatii. Licenta detectie incendiu: A861/212.12.2018. Licenta alarmare: A861/312.12.2018. Licenta evacuare fum si gaze fierbinti: A861/412.12.2018. Licenta detectie efractie: 4970/705.04.2019. ANRE: 1422/26.02.2019. Contact: www.wireprojects.ro; office@wireprojects.ro; 021 321 47 83. Fruzoni Center - str. Fruzoni 14, Bucuresti	Proiect nr. WPS-05-25-007P		Data: Aprilie 2025