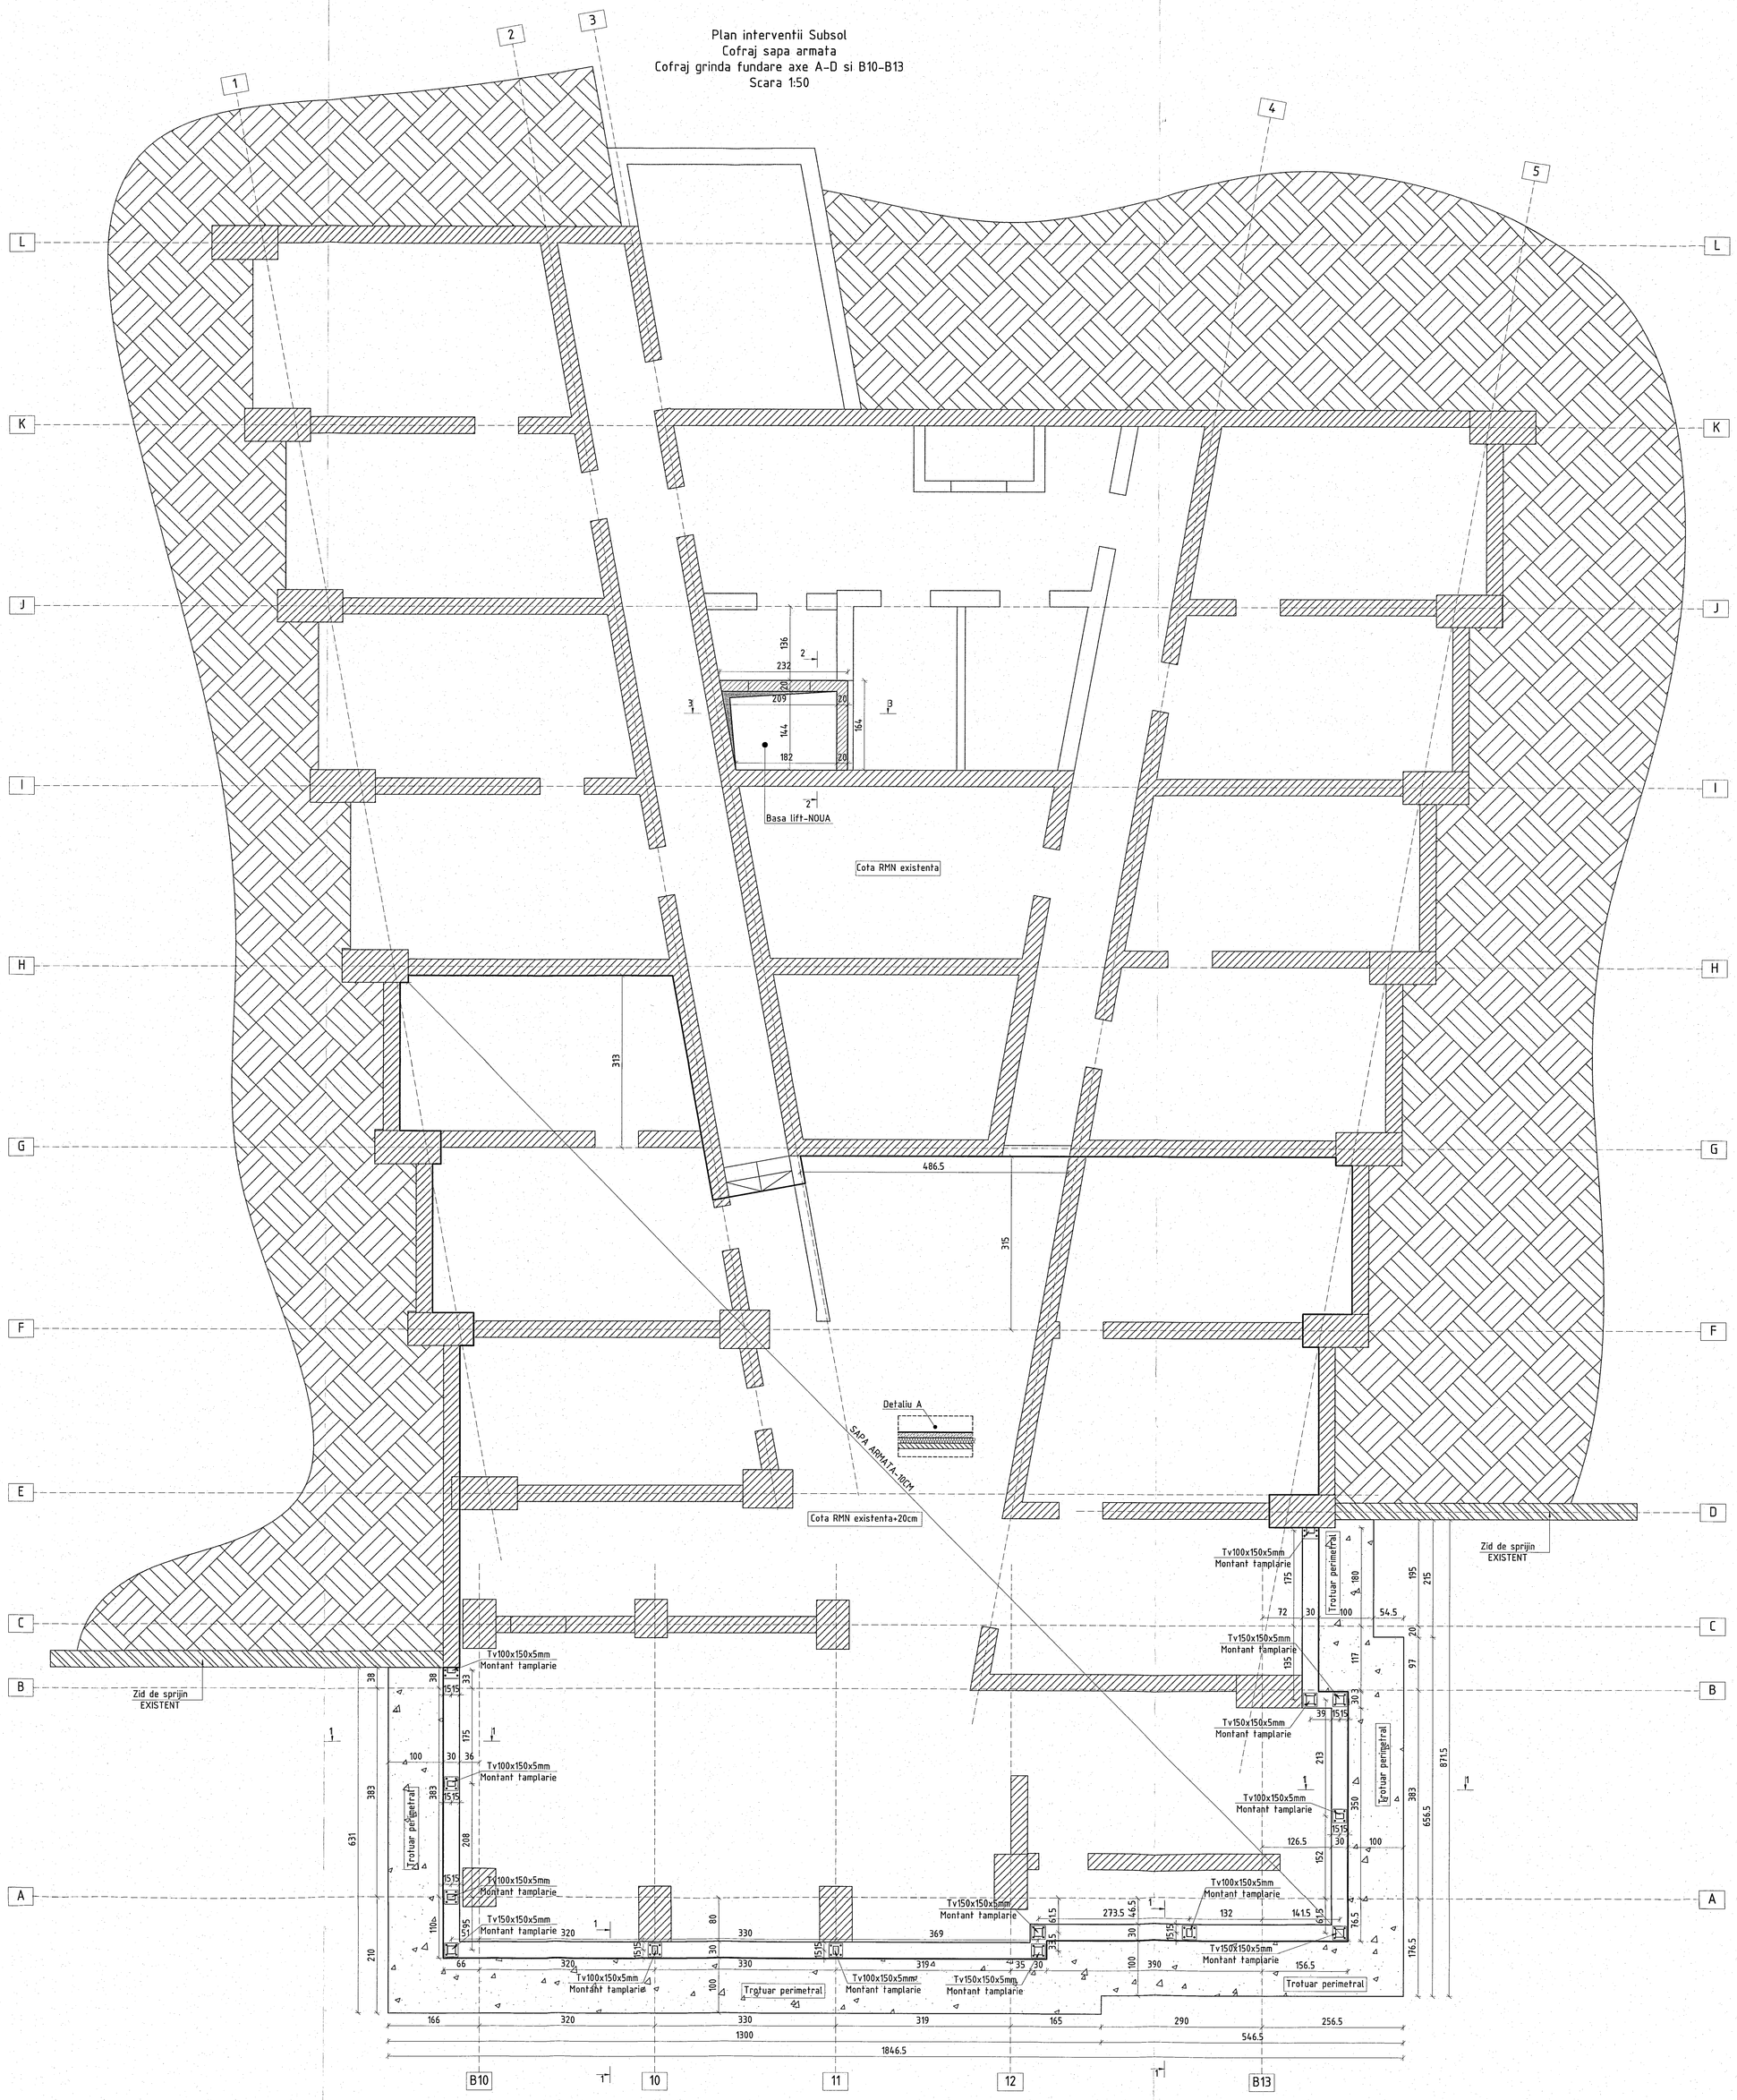

Sectiune 1-1
Fundatie perimetrala-NOUA
Scara 1:20

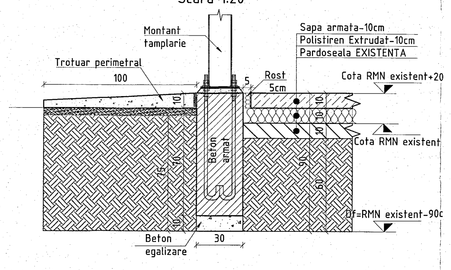

Sectiune 2-2
Basa lift
Scara 1:50

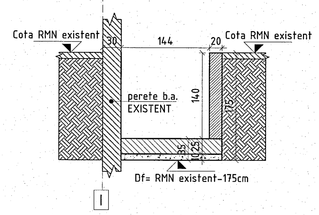

Sectiune 3-3
Basa lift
Scara 1:50

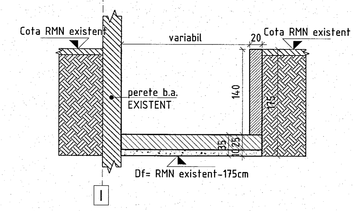

Sectiune aparat de reazem
montant tamplarie
Scara 1:20

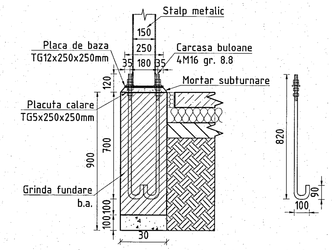

Detaliu aparat de reazem
montant tamplarie Tv100x150x5mm
Tg250x300x12mm
Scara 1:20

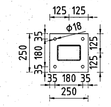

Detaliu aparat de reazem
montant tamplarie Tv150x150x5mm
Tg250x250x12mm
Scara 1:20

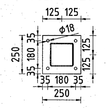

Detaliu A-Straturi pardoseala
Scara 1:20

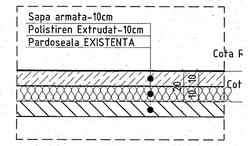

MATERIALE:
Beton :
- beton armat : C35/45
-beton simplu: C16/20
-beton egalizare: C12/15
Armatura: BST500-C

NOTE:
- Cotele se vor verifica pe locuri. Se va anunta proiectantul in cazul unor diferente de cote intre proiect si situatia de pe santier.
- Se va acorda o deosebita atentie la realizarea fundatiilor pentru a se evita erorile de montaj.
- Se va acorda o atentie sporita la pozitionarea picioarelor macaralelor.
- In betonul utilizat pentru realizarea infrastructurii se va adauga aditiv special de impermeabilizare.
- Solutia de fundare va fi confirmata de catre elaboratorul studiului geotehnic.
- Terenul de fundare va fi confirmat de catre un inginer geotehnician.

REV	DATA	MOTIVUL	NUMELE
REV3	DATA3	M3	M.D.PAUL
REV2	DATA2	M2	M.D.PAUL
REV01	DATA1	M1	M.D.PAUL
REV.	DATA	MOTIVUL	NUMELE

DESIGNER
M.D.PAUL
M.D.PAUL
M.D.PAUL
M.D.PAUL
M.D.PAUL
M.D.PAUL

NAME PROJECT / PROJECT NAME:
Modernizarea si reabilitarea energetica a Centrului de pregatire si refacere/recuperare a capacitatii de munca Diana - Sahara, Mangalia judetul Constanta

Judet Constanta, mun. Mangalia, sfiziunea Saturn, strada Greenport, nr. 3-20, NC102205, NC102204, NC102203, NC102202

ADDRESS PROJECT / PROJECT ADRESS:
Judet Constanta, mun. Mangalia, sfiziunea Saturn, strada Greenport, nr. 3-20, NC102205, NC102204, NC102203, NC102202

DIRECTANT GENERAL / GENERAL DESIGNER:
S.C. NEO STRUCTURAL ENGINEERING S.R.L.
Str. Grelei, nr. 5A, Sector 4, Bucuresti
Tel. 0742.929.890 / 0722.356.534
office@neostructural.ro / angelica.balan@neoproiect.ro

BENEFICIAR / CLIENT:
MINISTERUL AFACERILOR INTERNE

DIRECTANT / DESIGNER:
S.C. NEO STRUCTURAL ENGINEERING S.R.L.
Str. Grelei, nr. 5A, Sector 4, Bucuresti
Tel. 0742.929.890 / 0722.356.534
office@neostructural.ro / angelica.balan@neoproiect.ro

TITLU PLANSA / PLAN NAME:
PLAN INTERVENTII SUBSOL
SAPA ARMATA
COFRAJ GRINDA FUNDARE AX A-D SI B10-B13

PROIECTAT / DESIGNED	Ing. Burciu Stefan
DESENAT / DRAWN	Ing.Andrei Neniu
VERIFICAT / CHECKED	Ing. Burciu Stefan

SCARA / SCALE:	COD PROIECT / PROJECT NO:	REV:
1:100/150/1:20	03/2025	01
DATA / DATE: 03.2025	FAZA / PHASE: P.T.	PLAN NR: 801

PLANUL SE VA CITI IMPREUNA CU PLANURILE DE ARHITECTURA SI INSTALATII.
PLANUL SE VA CITI IMPREUNA CU NOTELE TEHNOLOGICE. PROIECTUL NU SE VA FOLOSI LA EXECUTIE FARA AVIZUL PROIECTANTULUI.
COPYRIGHT © S.C. NEO STRUCTURAL ENGINEERING S.R.L. Bucuresti
Se interzice copierea sau folosirea acestui document fara acordul scris al S.C. NEO STRUCTURAL ENGINEERING S.R.L. Nu se va folosi o parte din acest document, fara acordul scris al S.C. NEO STRUCTURAL ENGINEERING S.R.L. Nu se va folosi o parte din acest document, fara acordul scris al S.C. NEO STRUCTURAL ENGINEERING S.R.L.

118mm x 84.1mm

Digitally signed by Andrei Neniu
Date: 2020.03.30 09:06:13 +03'00'