

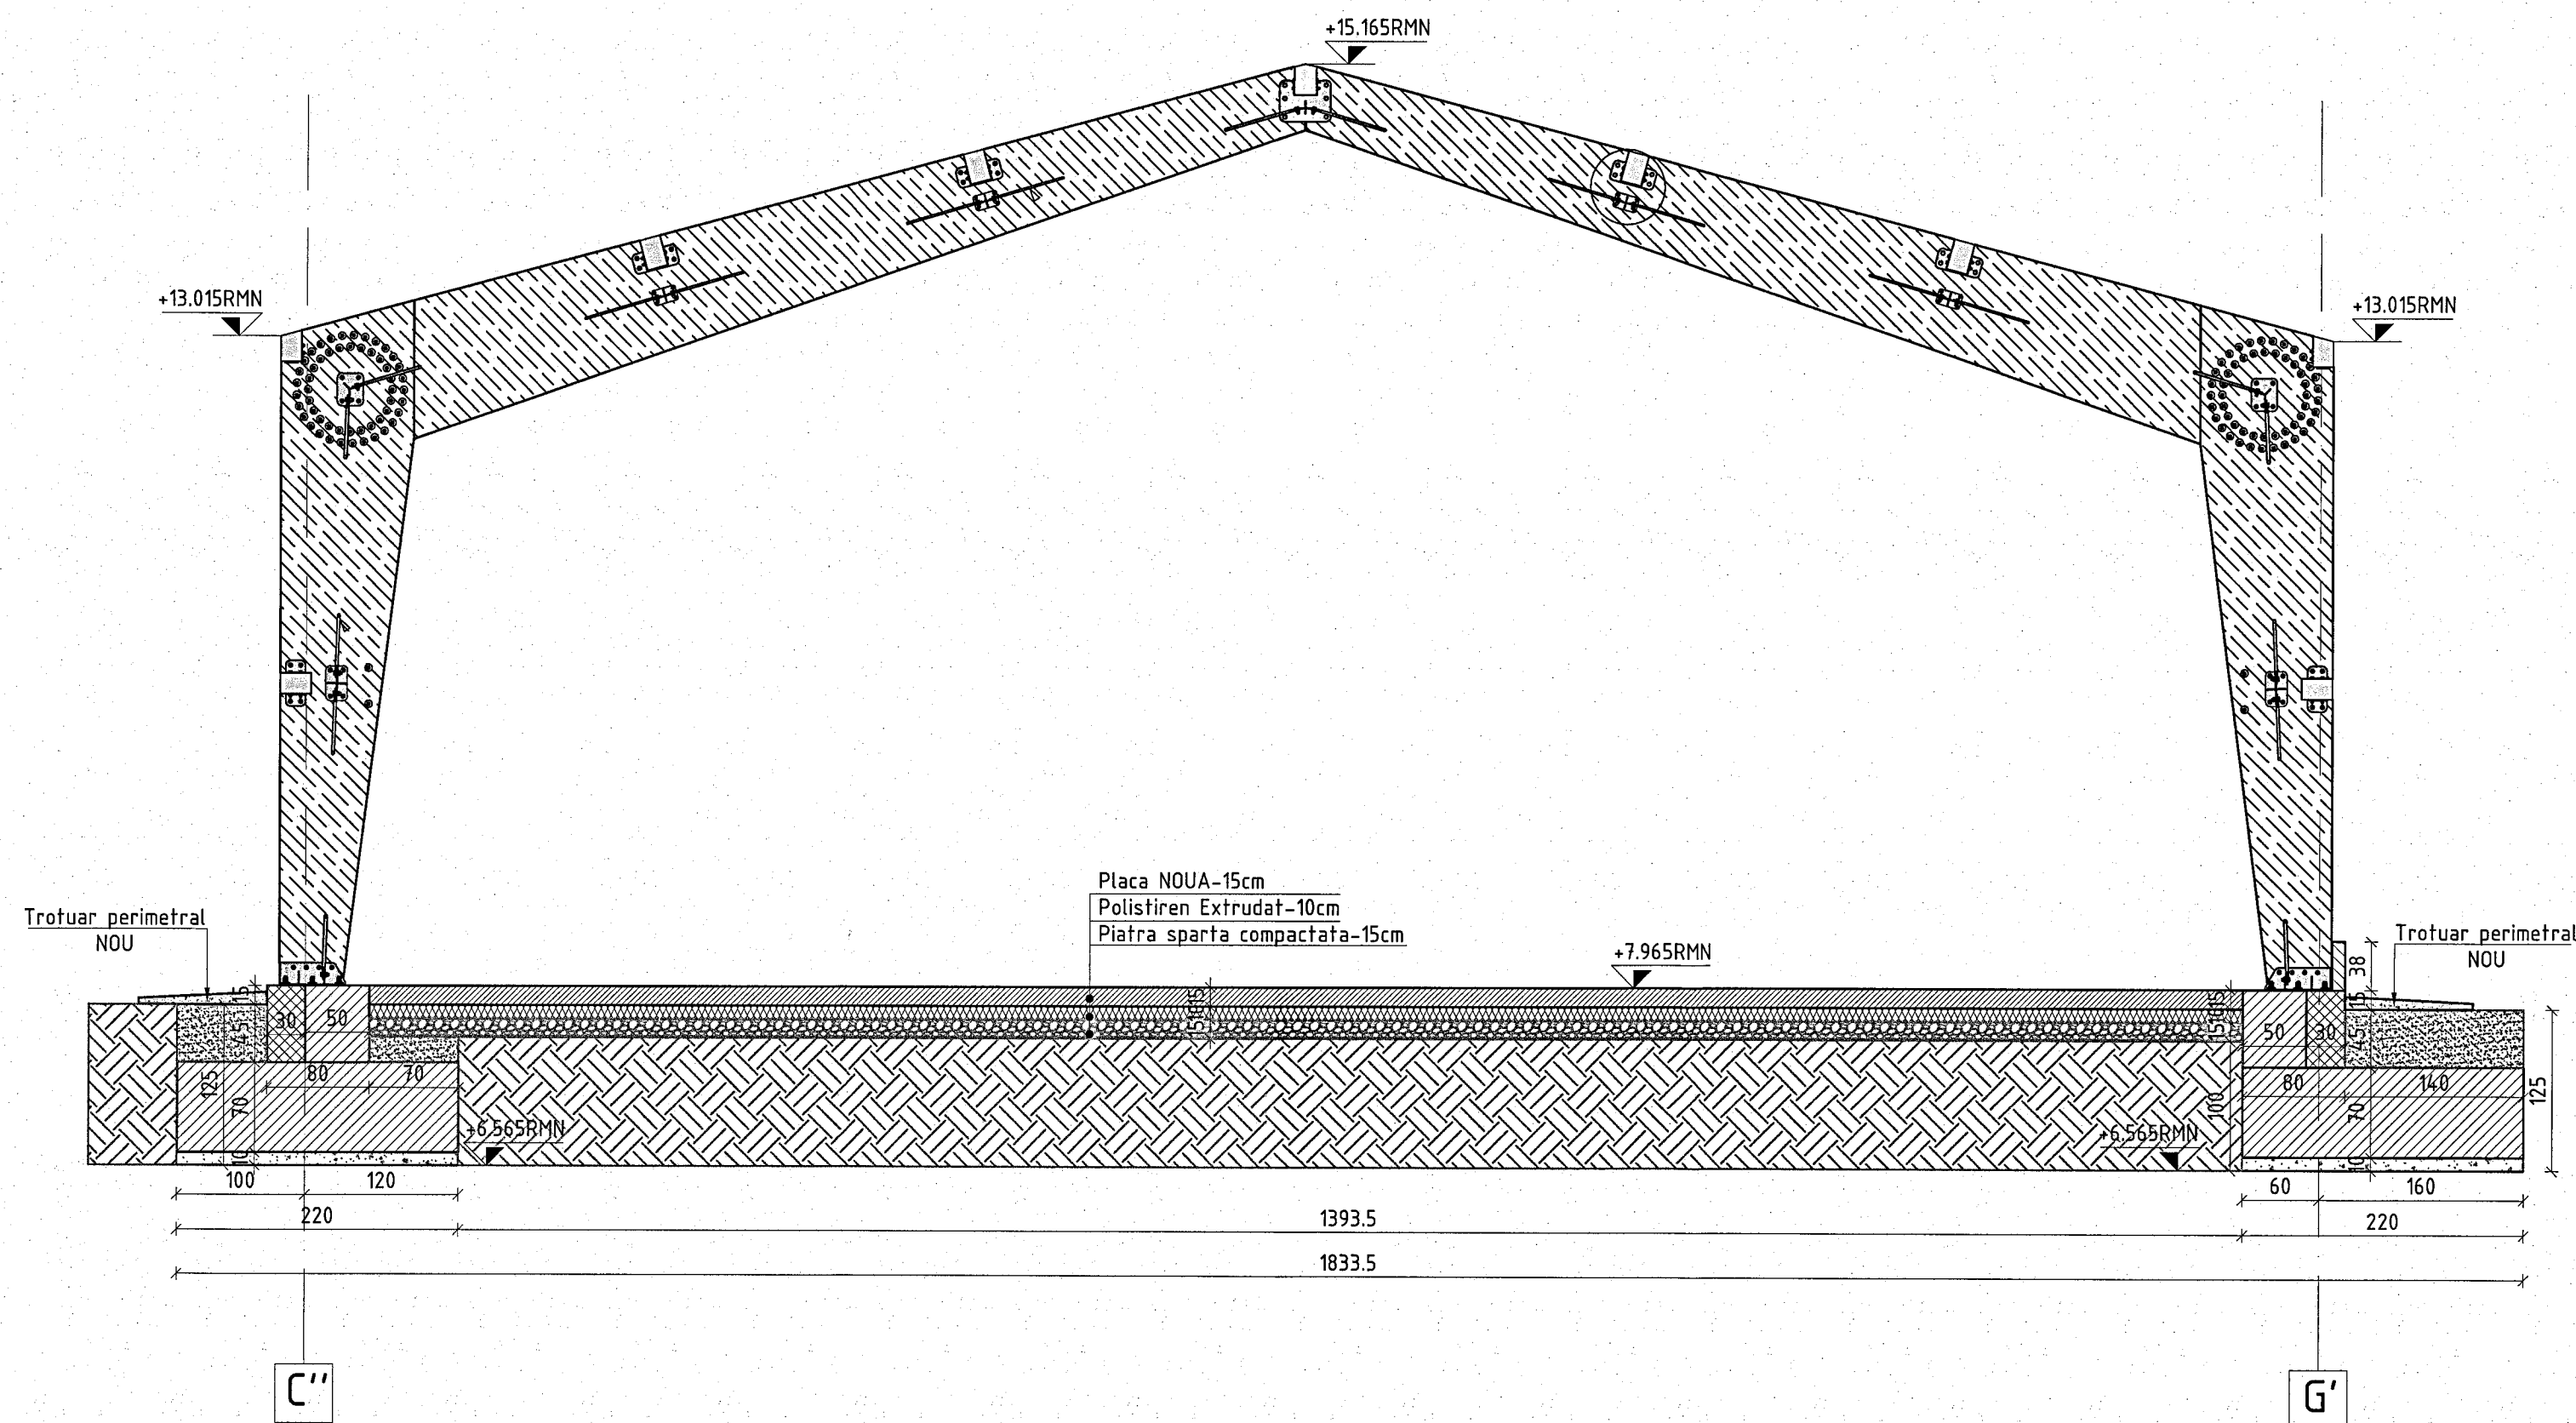


Secțiune Tranversala A-A  
Scara 1:50

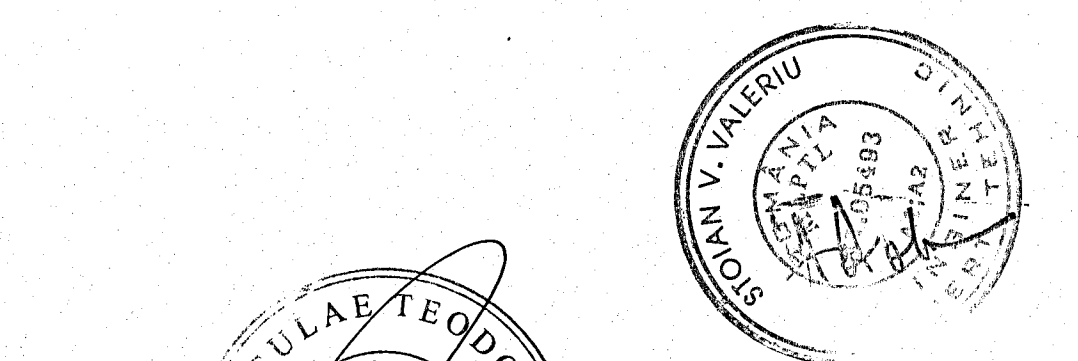

Secțiune Tranversala B-B  
Scara 1:50

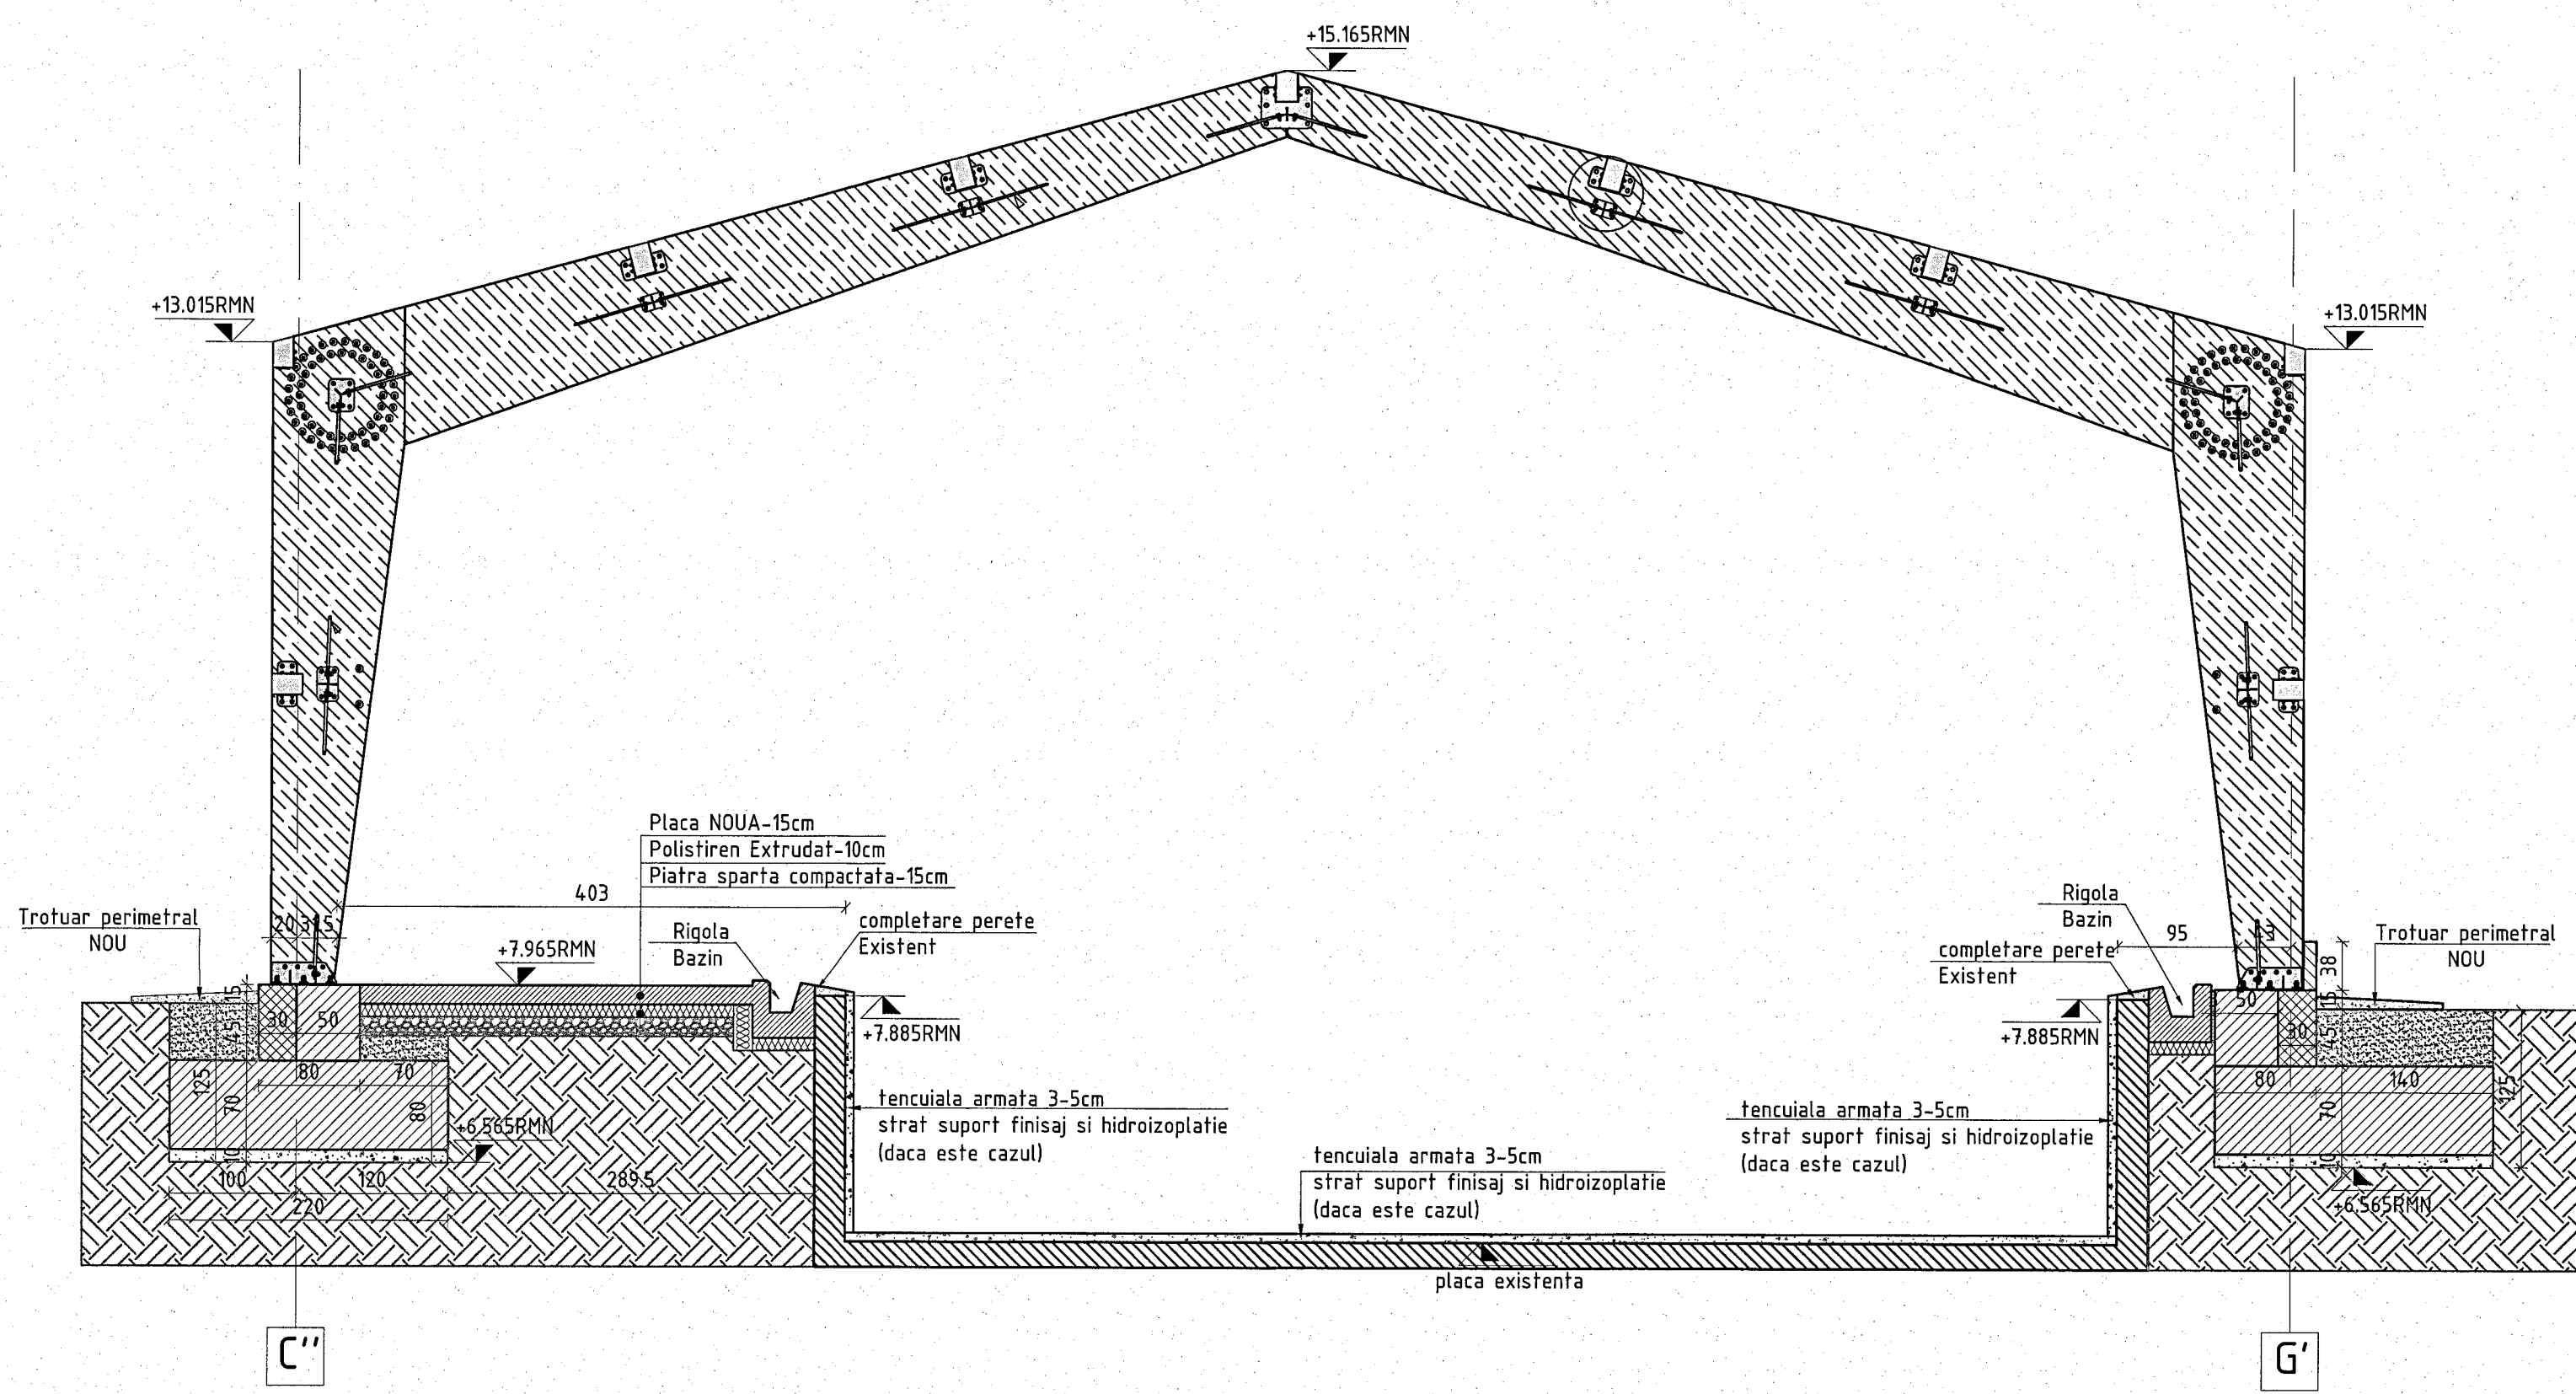

MATERIALE:  
Beton :  
- beton armat : C35/45  
- beton simplu : C12/20  
- beton egalizare : C12/15  
Armatura : B57500-C

NOTE:  
- Cotele se vor verifica pe santier. Se va anunta proiectantul in cazul unor diferente de cote intre proiect si situatia de pe santier.  
- Se va acorda o deosebita atentie la realizarea fundatiilor pentru a se evita erorile de montaj.  
- Se va acorda o atentie sporita la pozitionarea picioarelor macaralelor.  
- In betonul utilizat pentru realizarea infrastructurii se va adauga aditiv special de impermeabilizare.  
- Solutiile de fundare va fi confirmata de catre laboratorul studiului geotehnic.  
- Terenul de fundare va fi confirmat de catre un inginer geotehnician.

REV3	DATA3	M3	REZERVAT
REV2	DATA2	M2	PROIECTAT
REV01	DATA1	M1	PROIECTAT
REV	DATA	MOTIVUL	PROIECTAT

NIPRE PROIECT / PROJECT NAME: Modernizarea si reabilitarea energetica a Centrului de pregatire si refacere/recuperare a capacitatii de munca Diana Saturn, Mangalia judetul Constanta		BENEFICIAR / CLIENT: MINISTERUL AFACERILOR INTERNE	
ADRESA PROIECT / PROJECT ADDRESS: Judet Constanta, mun Mangalia, stafiunea Saturn, strada Greenport, nr. 2-10, NC102105, NC102104, NC102103, NC102109		TITLUL PLANSAI / PLAN NAME: PLAN INTERVENTII DEMISOL SECTIUNI TRANSVERSALA CARACTERISTICE PISCINA DEMISOL	
PROIECTANT GENERAL / GENERAL DESIGNER: S.S.C. NEO STRUCTURAL ENGINEERING S.R.L. Str. Graveli, nr. 7A, Sector 4, Bucuresti Tel: 0752.90.819 / 0752.366.574 EMAIL: info@neopro.ro / angela@neopro.ro	SCALA / SCALE: 1:100/1:50/1:20		
PROIECTANT STRUCTURAL / STRUCTURAL DESIGNER: S.S.C. NEO STRUCTURAL ENGINEERING S.R.L. Str. Graveli, nr. 7A, Sector 4, Bucuresti Tel: 0752.90.819 / 0752.366.574 EMAIL: info@neopro.ro / angela@neopro.ro	ISO PROIECT / PROJECT NO: 03/2025	REV: 00	PLAN NR: R04
PROIECTANT / DESIGNER: Ing. Burciu Stefan	DATA / DATE: 03.2025	FAZA / PHASE: P.T.	PLAN NR: R04
REZERVAT / DESIGN: Ing. Andrei Nenu			
VERIFICAT / CHECKED: Ing. Burciu Stefan			

PLANUL SE VA CITI IMPREUNA CU PLANURILE DE ARHITECTURA SI INSTALATIILE. PROIECTUL NU SE VA EXECUTA FARA OBTINEREA AUTORIZATIEI DE CONSTRUIRE.