Digitally signed by Ra...
Date: 2026.03.16 20:3...

POZITIE PE AXE	
Vang/1	1-2/A-B

Vedere din fata
1:10

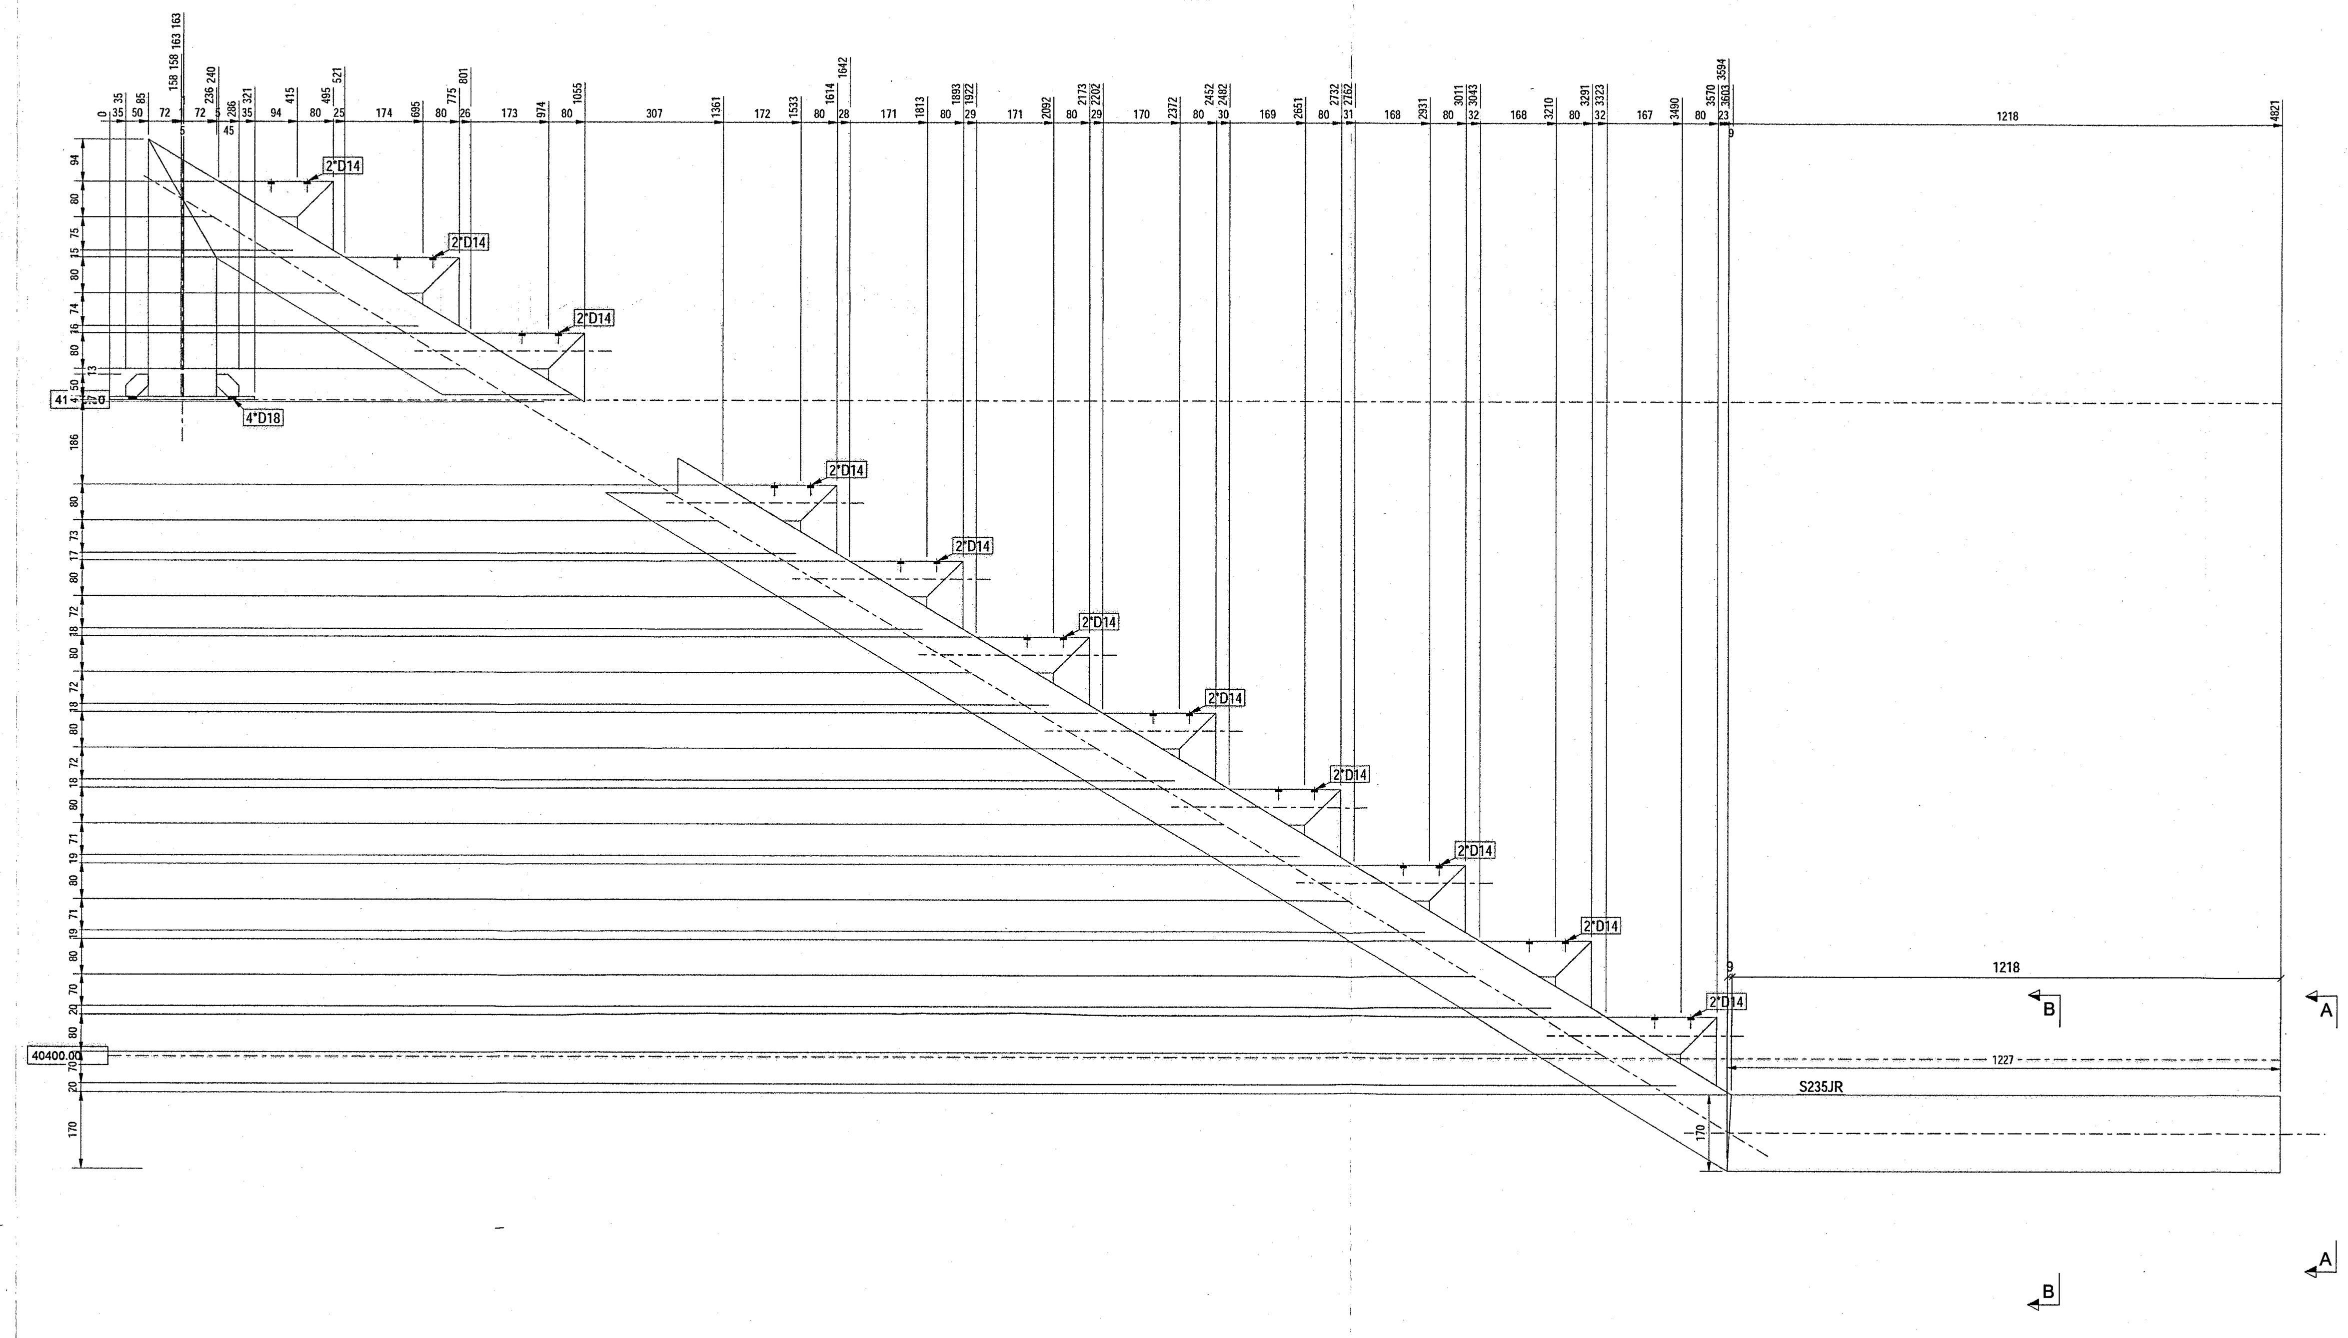

Vedere de sus
1:10

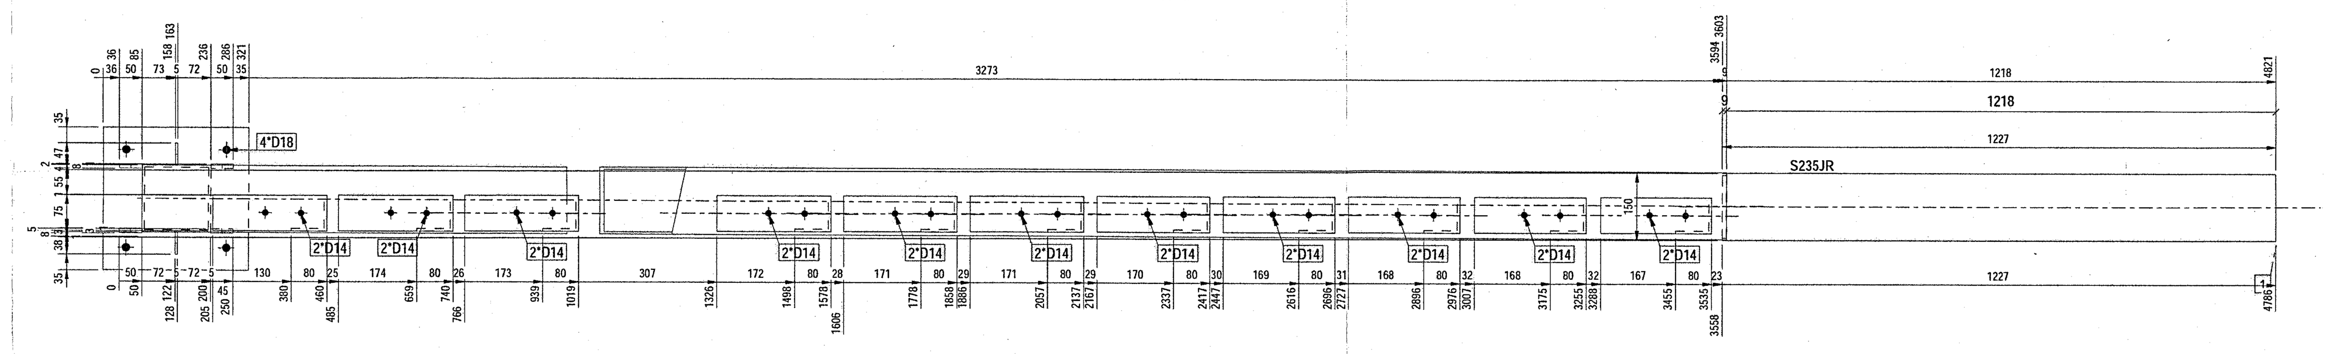

A
1:10

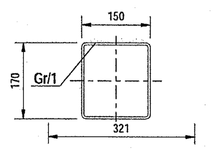

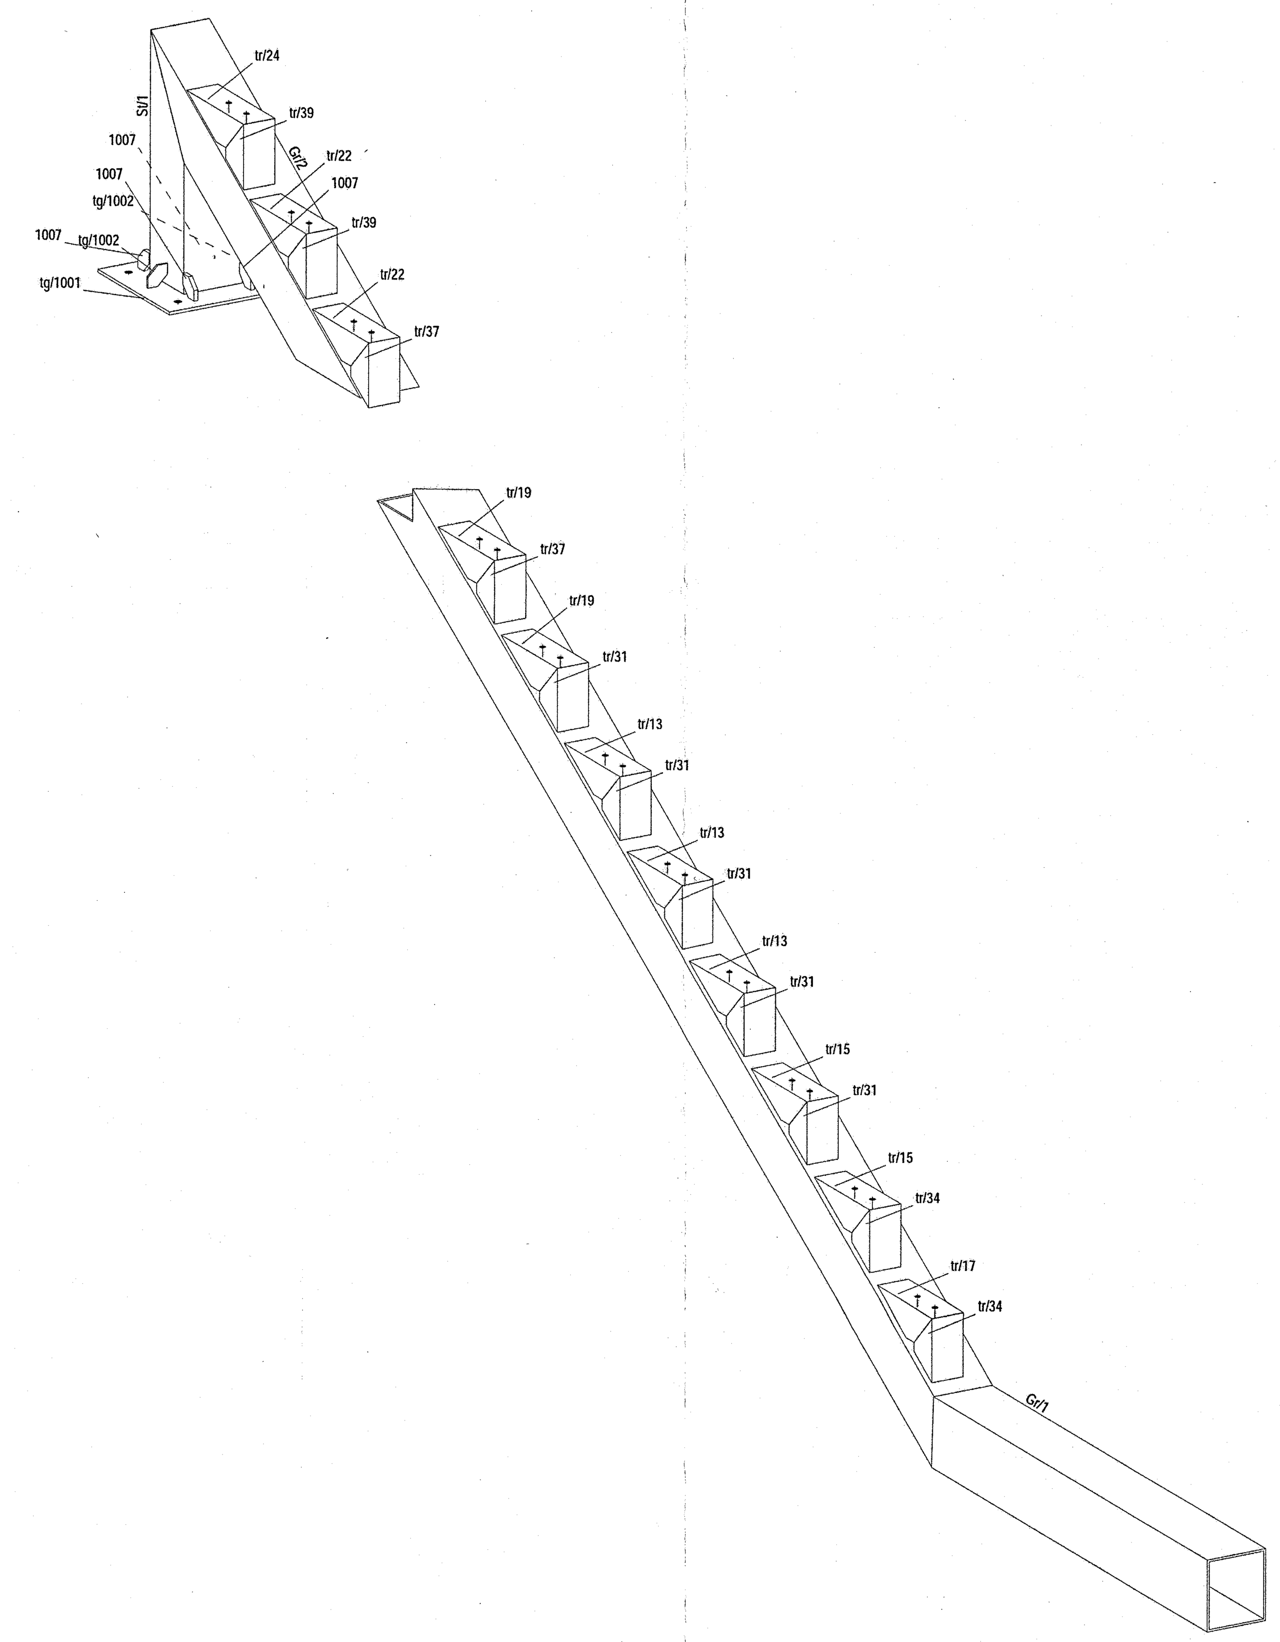

3D
Scara: 1:10

B
1:10

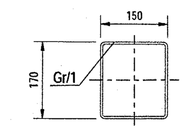

NOTE GENERALE: Suduri in relief cu grosimea de cordon de 0.7*t daca nu se specifica altfel. Nivel B de acceptare a sudurilor. Sudura pe toata suprafata de contact.

EXTRAS DE LAMINATE PT. ANSAMBLUL:		Vang/1		1	BUC. NECESARE	
Pozitie	Profil	Material	No.	Lungime	Arie	Greutate
Gr/1	CFRHS170X150X5	S235JR	1	1227	0.8	29.8
1007	PL10*50	S235JR	4	50	0.0	0.1
Gr/2	CFRHS150X150X5	S235JR	1	4194	2.4	93.4
St/1	CFRHS150X150X5	S235JR	1	577	0.3	12.8
tg/1001	PL7*320	S235JR	1	320	0.2	5.6
tg/1002	PL5*50	S235JR	2	50	0.0	0.1
tr/13	L80*6	S235JR	3	251	0.1	1.4
tr/15	L80*6	S235JR	2	248	0.1	1.4
tr/17	L80*6	S235JR	1	247	0.1	1.4
tr/19	L80*6	S235JR	2	252	0.1	1.4
tr/22	L80*6	S235JR	2	253	0.1	1.4
tr/24	L80*6	S235JR	1	255	0.1	1.4
tr/31	L80*6	S235JR	5	152	0.0	0.8
tr/34	L80*6	S235JR	2	150	0.0	0.8
tr/37	L80*6	S235JR	2	154	0.0	0.9
tr/39	L80*6	S235JR	2	155	0.0	0.9
				Total	5.2	166.9

STOIAN V. VALERIU – ROMANIA MLPTL – INGINER EXPERT TEHNIC – A1;A2

NICULAE TEODOR – ROMANIA MLPAT – NR. 1338 – INGINER VERIFICATOR PROIECTE

SOCIETATEA COMERCIALA NEO STRUCTURAL ENGINEERING S.R.L. BUCURESTI ROMANIA

Neo STRUCTURAL ENGINEERING

Proiectant structura:
SC NEO STRUCTURAL ENGINEERING SRL
consultanta, proiectare, expertizare structuri civile si industriale
Adresa: str. Cetatea Veche, Nr.8, bl.3/4, sc B, ap. 76, Sec.4, Bucuresti

Denumire proiect: Modernizarea si reabilitarea energetica a Centrului de pregatire si refacere/recuperare a capacitatii de munca Diana			nr. proiect: 3/2025 faza: P.T
Beneficiar:	MINISTERUL AFACERILOR INTERNE		
Adresa:	Judet Constanta, mun. Mangalia, statiunea Saturn, strada Greenport, nr. 2-2D, NC1		
Sef proiect:	Ing Burciu Stefan		
Proiectat:	Ing Burciu Stefan		
Desenat:	Ing Ardelean Adrian		
Denumire plansa: Ansamblul [Vang.1]			Scara metalica
Scara:	1:10		[Vang.1]
Rev.:	0	Data:	