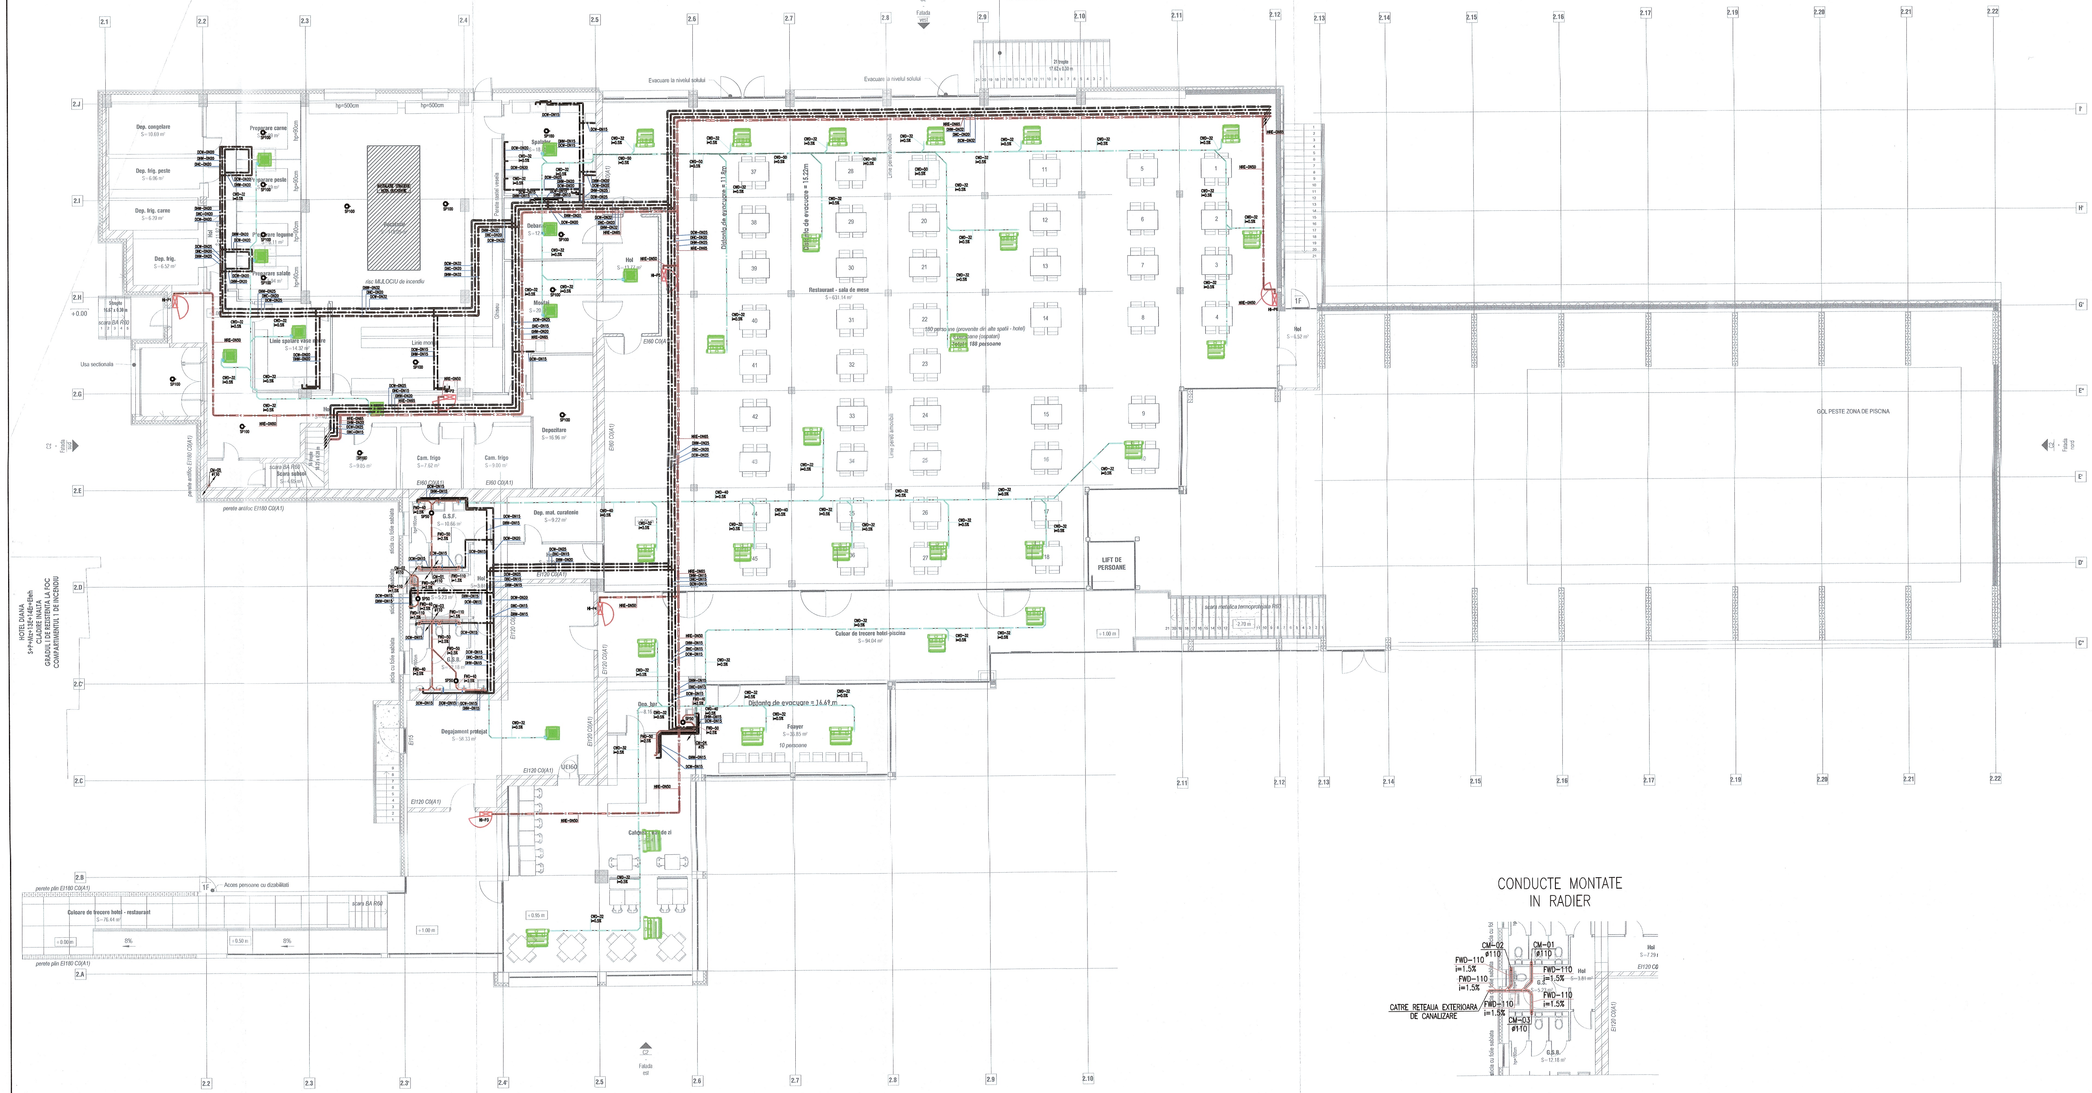

NOTE:

1. PREZENTA PLANSA SE VA CONSULTA NUMAI IMPREUNA CU DOCUMENTATIA AFERENTA TUTUROR SPECIALITATILOR DE INSTALATII, ARHITECTURA, STRUCTURI SI UTILIZATI PARTE A LUCRARILOR PENTRU ACEST PROIECT.
2. TOATE DIMENSIUNILE SUNT IN MILIMETRI (mm), IN ABSENTA ALTOR PREVIZIERI, SI SUNT RAPORTATE LA COTELE FINITE DE NIVEL ALE FIECAROR ETAJ.
3. DIMENSIUNILE NU VOR FI SCALATE DIN CADRUL PLANSELOR.
4. ORICE NECLARITATE, DISCREPANTA, VARIATIE SAU CONFLICT TREBUIE SA FIE ADUSE LA CUNOSTINTA PROIECTANTULUI.
5. ANTREPRENORUL VA FI RESPONSABIL DE COORDONAREA INSTALARII SI VA TINE SEAMA DE TOATE CELELALTE LUCRARI SI DISCIPLINE FIE IN TIMPUL ORI INAINTEA INCEPERARII ACESTORA IN LUCRAREE DIN SANTIER.
6. PLANSE DE COORDONARE LUCRU IN SANTIER, DE INSTALARE SI MANUFACTURARE PREZUM SI DOCUMENTATIA CARTEA CONSTRUCTIEI / AS-BUILT VA FI INTOCMITA DE CATRE ANTREPRENOR.
7. ANTREPRENORUL VA FI RESPONSABIL DE COORDONAREA SI INSTALAREA IN SANTIER A PLATFORMELOR DE ACCES, CAPACELOR DE ACCES, GRATARILOR, SCARILOR, BALUSTRADELOR SI ELEMENTELOR DE PROTECTIE NECESARE DESFASURARII IN SIGURANTA A ACTIVITATILOR VIZIVARE DE MENTINERIA SI OPERARE A LUCRARILOR.
8. TRAVERSAREA / STRAPUNGERIEA ELEMENTELOR DE CONSTRUCTIE ANTI-FOC SI/SAU REZISTENTE LA FOC DE CATRE INSTALATII (CONDUCTE, CANALE, TURLUIURI, CABLURI, CONDUCTORI, ETC.) SE VA PROTEJA IN CONFORMITATE CU NORMELE IN VIGOARE PRIN ETANSARIA GOLURILOR CU MATERIALE INCOMBUSTIBILE AVAND REZISTENTA LA FOC EGALA PUTIN EGALA CU CEA A ELEMENTULUI DE CONSTRUCTIE STRAPUNS. TOATE STRAPUNGERILE VOR FI ETICHETATE.
9. IN CAZUL IN CARE NU ESTE PREZIZAT ALTFEL, PE PLAN, MATERIALELE CONDUCTELOR VOR FI DUPA CUM URMEAZA:
   - CANALIZARE MENAJERA: PP MONTAJ LA INTERIOR, PVC-U MONTAJ INGROPAT SI IN RADIER
   - CANALIZARE CONDENS: PP
   - APA RECE: PPR DISTRIBUTIE LA INTERIOR, PEHD MONTAJ INGROPAT SI IN RADIER
   - APA CALDA: PPR
   - HIDRANTI INTERIORI: OTEL GALVANIZAT MONTAJ LA INTERIOR, PEHD MONTAJ INGROPAT SI IN RADIER
10. LA TRECERILE CONDUCTELOR PRIN PLANSEE SI PERETI, SE VOR UTILIZA MANSOANE DE PROTECTIE DIN PVC CARE VOR AVEA DOUA DIAMETRE MAI MULT DECAT CONDUCTA SI VOR DEPASIR CU 2 cm NIVELUL SUPRAFETEI FINITE A PARDOSELII. SPATIUL DINTRE CONDUCTA SI MANSON SE VA UMPLE CU VATA MINERALA PENTRU A MICSORA TRANSFERUL ZGOMOTELOR PRIN STRUCTURA, SAU CU SPUMA PE.
11. PROIECTAREA SI EXECUTIA SISTEMULUI DE SUSTINERE AL CONDUCTELOR VA INTRA IN SARCINA ANTREPRENORULUI DE INSTALATII SI VA FI REALIZAT DE PERSONAL CALIFICAT.
12. IN CAZUL IN CARE NU ESTE PREZIZAT ALTFEL, ARMATURILE DE PE PREZENTUL PLAN VOR AVEA ACELASI DIAMETRU CU CEL AL CONDUCTELOR PE CARE SUNT AMPLASATE.
13. COTELE DE MONTAJ SI POZITIILE EXACTE PENTRU RACORDURILE LA OBIECTELE SANITARE VOR FI FURNIZATE IN FACHETUL DE ARHITECTURA.
14. INSTALAREA ELEMENTELOR DE INSTALATII VA INCORPORA MASURI ADECVATE PENTRU COMBATEREA MISCARILOR DATORATE CONTRACTIILOR SI DILATARILOR TERMICE.
15. IN LOCURILE IN CARE SUNT INSTALATE VANE, APOMETRE SAU PIESE DE CURATIRE IN GHENE SAU SPATII ASCUNSE- DIN PERETI SAU TAVANE, SE VOR PREVEDE USI DE VIZITARE PENTRU ACCES.
16. LINIE PANTILE CONDUCTELOR DE CANALIZARE NU SUNT SPECIFICATE, ACESTEA VOR FI CONFORME CU RECOMANDARILE ANEXEI 5.1 DIN NORMATIVUL I9/2022.
17. TOATE CONDUCTELE DE ALIMENTARE CU APA VOR FI IZOLATE CU PRODUSE DIN ELASTOMER AVAND GROSIMEA DE MINIM 9mm.
18. TOATE PRODUSELE UTILIZATE IN CONTACT CU APA POTABILA VOR FI INSOTITE DE AVIZ SANITAR.
19. CONDUCTELE DE CANALIZARE CONDENS DE LA UNITATILE INTERIOARE DE CLIMATIZARE SE VOR DIRECTIONA CATRE CEL MAI APROPIAT LAVOAR SAU SPALATOR. INAINTE DE CONDEIANE, SE VA PREVEDE UN SIFON CU BILA PENTRU PROTECTIA IMPOTRIVA MIROSURILOR.
14. HIDRANTII INTERIORI VOR FI MONTATI LA 1.2 METRI FATA DE COTA FINITA A PARDOSELII.
15. RACORDURILE DE APA SI CANAL LA BUCATARIE DIN PREZENTA PLANSA SUNT INFORMATIVE. POZITIILE, NUMARUL SI TIPUL ACESTORA VOR FI DETALIATE DUPA PRIMIREA TEMEI DE LA PROIECTANTUL DE SPECIALITATE.
16. RACORDURILE DE APA SI CANAL LA EOHPAMENTELE PISCINEI SUNT INFORMATIVE. ACESTEA SE VOR DEFINITIVA DUPA PRIMIREA TEMEI DE LA PROIECTANTUL DE SPECIALITATE.

LEGENDA

SIMBOL	ABREVIERE	DESCRIERE
	DCW	CONDUCTA APA RECE
	DHW	CONDUCTA APA CALDA
	DHC	CONDUCTA APA CALDA RECIRCULATA
	FWD	CONDUCTA CANALIZARE MENAJERA
	CWD	CONDUCTA CANALIZARE CONDENS
	HRE	CONDUCTA ALIMENTARE CU APA HIDRANTI INTERIORI
	SP50	SIFON PARDOSEALA RACORD IESIRE: ø50mm
	AAV #110	AERISITOR AUTOMAT CU MEMBRANA DIMENSIUNE: 110mm
	CVM #110	CACIULA VENTILATIE
	CM-01 #110	COLOANA CANALIZARE MENAJERA DIMENSIUNE: 110mm

ION L. ELENA-MARIA
ROMÂNIA
NR. 43675
INGINER
ARHITECT
ARHITECT PROIECTANT

PRINCIPALII INDICATORI AI CONSTRUC TIIOR:
Categoria de importanta III C (normala) conform HG nr. 766/1997;
Clasa de importanta (categoria de importanta) specific:(I) III conform P100-1992;
Gradul de rezistenta la foc:
Compartiment 1 corp 1 Hotel cladire inalta: GRF I - doc IMC de incendiu
Compartiment 2 corp restaurant replacirb: GRF II - doc IMC de incendiu
Compartiment 3 statie pompe incendiu: GRF II - doc IMC de incendiu
Compartiment 4 postuat trafo: GRF II – doc IMLOCUR de incendiu

SISTEM ETANSARE ANTIFOC (MONTARE SI INSTALARE SISTEM DE ETANSARE A TRECERILOR PRIN PERETI ANTIFOC PENTRU INSTALATILE TERMICE PRIN PERETI ORIZONTALI SI VERTICALI IN CONFORMITATE CU NORMELE VDE)

Acest document este proprietatea intelectuala a s.c. Wire Project Solutions s.r.l. Reproducerea sau difuzarea sunt interzise fara acordul scris din partea s.c. Wire Project Solutions s.r.l.
This document copyright © is owned by s.c. Wire Project Solutions s.r.l. No parts of the document may be reproduced or transmitted without the written permission of s.c. Wire Project Solutions s.r.l.

VERIFICATOR / EXPERT		Titlu proiect: Modernizarea și eficientizarea energetică a Centralei de pregătire și furnizare/recuperare a capacității de răcoare (Sucursala Hotelului Dacia, Str. Ion Creanga nr. 2-23, MUNICIPIUL MC10020, MC10020, MC10020	Nr. planșe: IS21
Beneficiar: MINISTERUL AFACERILOR INTERNE - DIRECTIA ASIGURARE LOGISTICA INTEGRATA		Titlu planșă: INSTALATII SANITARE Alimentare cu Apa si Canalizare Plan Parter - Corp C2	Faza: PT-DE

Proiectant general:		Proiect nr.	SPECIFICATIE	NUME	SEMNATURA	Scara:
NEO ARHITECTURA DOMENIUL	DC AVIO STRUCTURA, BINCOMERCIAL DEL comerciala, productiv, depozitare cu birouri, P+1E, str. Ion Ionescu de la Brad, str. Ziduri, str. 19, str. 4, Bucuresti	03/2025	SEF PROIECT	Arh. Anastasia Gabriela MASNER		1:100
			COORDONATOR INSTALATII	Ing. Stefan Mihai BURCEA		
Proiectant instalatii:		Proiect nr.		Ing. Elvis TANASA		Data:
WPS WIREPROJECTS	SC WIRE PROJECT SOLUTIONS SRL Bucuresti, Sector 1, Str. Constantin Brailoiu nr. 11, Etaj 1, Camera 1, Birouri 1 Tel: +40 (0) 31 425 18 18 Cod unic de inregistrare: RO 35349030 Capital social subscris: 200.000 lei (RON) Cont bancar deschis la BRD Ag. Victoriei: RO49 BRDE 445SV03 9454 4450	WPS-05-24 -0070	PROIECTAT	Ing. Cristina MILEA		Aprilie 2025
			DESENAT	Ing. Cristina MILEA		