



Vedere: Z  
Scara: 1:100

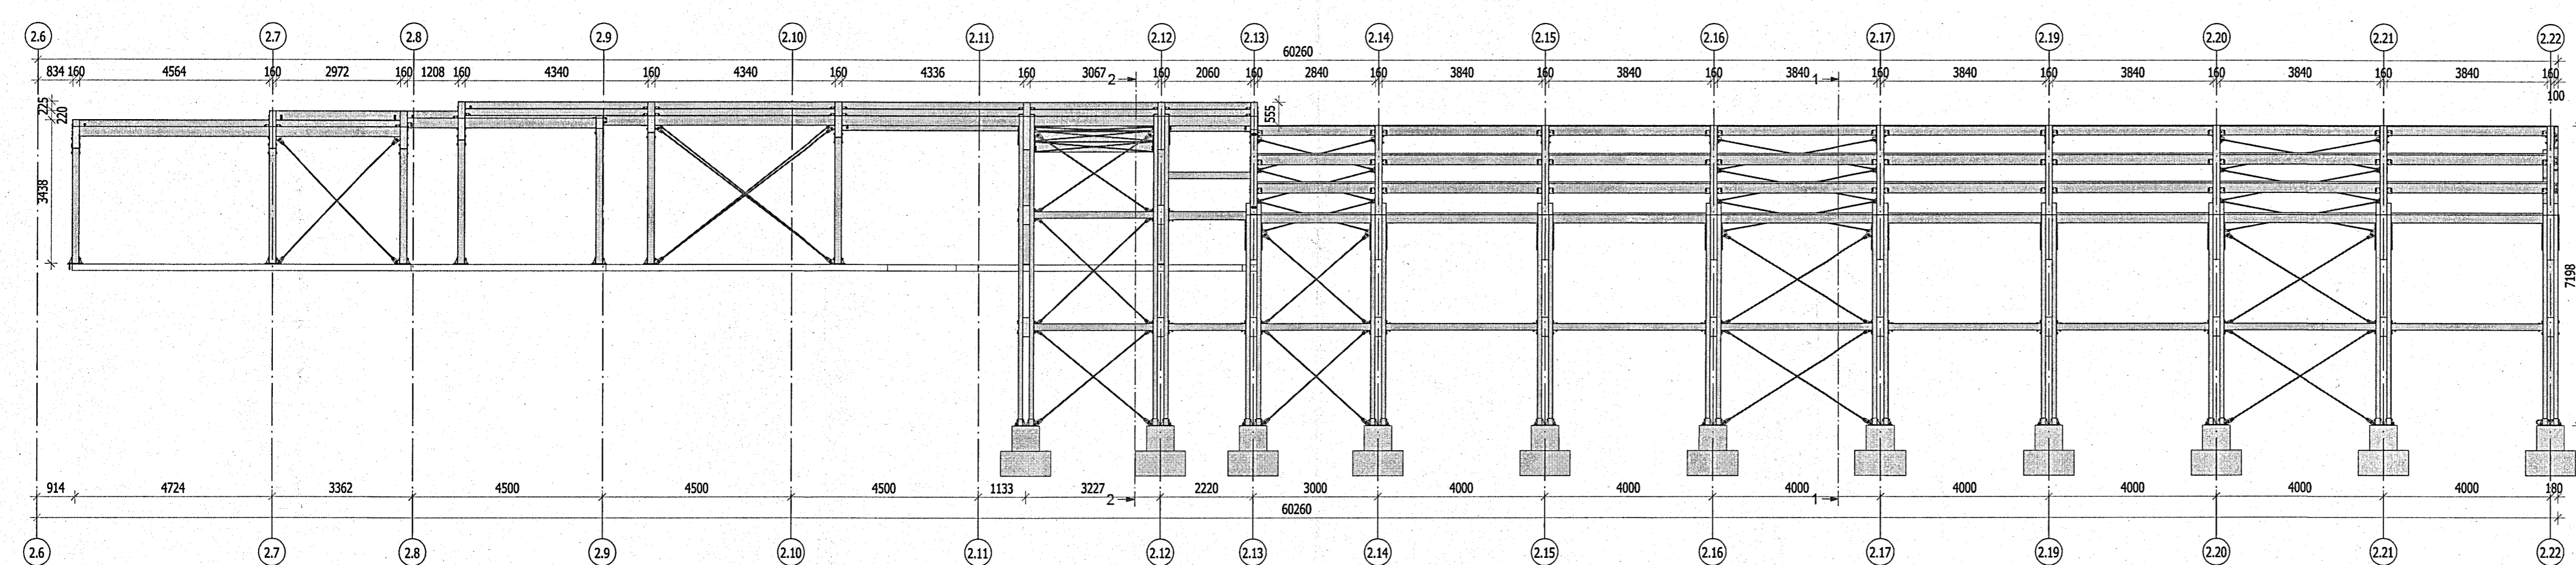

Vedere: X  
Scara: 1:100

**CARACTERISTICI TEHNICE MATERIALE/CERINTE**  
(EXCLUSIV MATERIALE SPECIALE SI/SAU CERINTE PARTICULARE)

LEMN (SPECIA MOLIB)	
STRUCTURA PRINC./SEC.	LAMELAT 6L24h (SR EN 14080)
ADEZIV:	MELAMINA (SR EN 301)
TRATAMENT SUPRAFATA:	PROTECTIE IMPREGNATA
GAURA:	BOLTURI SI/SAU BULOANE CALIBRATE SURUBURI
SAIBE:	PENTRU LEMN (SR EN 1995-1-1:2004-EUROCOD 5) CLASA 8.8 / S355 CU PAS MARE
SURUBURI OTEL-LEMN:	PULITIA CLASA 8 INALTIME MEDIE
OTEL	OTEL S275
CONFECTII METALICE	CORDON DE SUDURA CU a sudura 2 0,7 T CLASA 8.8 CU PAS MARE
SUDURI	PULITIA CLASA 8 INALTIME MEDIE
SURUBURI OTEL-OTEL	CONFECTII METALICE, ZINCARE LA CALD
TRATAMENT SUPRAFATA OTEL	CONFECTII STANDARD SI ELEMENTE FILETATE, ZINCARE ELECTROLITICA

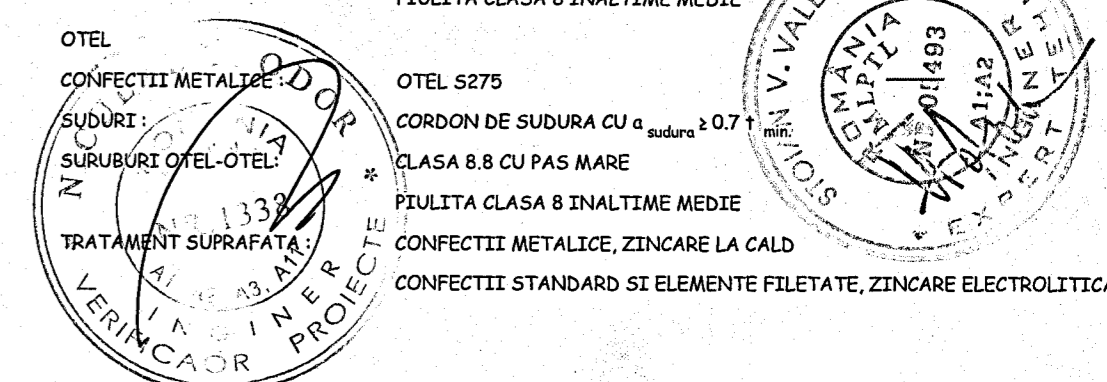

**NOTE:**

- Cotele se vor verifica pe santier. Se va anunta proiectantul in cazul unor diferente de cote intre proiect si situatia de pe santier.
- Se va acorda o deosebita atentie la realizarea fundatiilor pentru a se evita erorile de montaj.
- Se va acorda o atentie sporita la pozitionarea picioarelor macaralelor.
- In betonul utilizat pentru realizarea infrastructurii se va adauga aditiv special de impermeabilizare.
- Solutia de fundare va fi confirmata de catre laboratorul studiului geotehnic.
- Terenul de fundare va fi confirmat de catre un inginer geotehnician.

REV03	DATA3	MOTIV3	INCADRARE
REV02	DATA2	MOTIV2	PROIECTARE
REV01	DATA1	MOTIV1	PROIECTARE
REV.	DATA	MOTIVUL	PROIECTARE

NUME PROIECT / PROJECT NAME:  
Modernizarea si reabilitarea energetica a centrului de pregatire si refacere/recuperare a capacitatii de munca Diana - Salutar, Mangalia Judetul Constanta

Adresa proiect / PROJECT ADDRESS:  
Judet Constanta, mun. Mangalia, statiunea Salutar, strada Greenport, nr. 2-20, NC02305, NC02304, NC02303, NC02218

NUME FURNIZOR / SUPPLIER NAME:  
**S.C. PET DELPIT S.R.L.**  
Jud. Neamt, Str. Energiei, Bl. 5, Sc.C  
Tel: 0751519.868  
EMAIL: abies.iliviu@gmail.com

PROIECTANT GENERAL / GENERAL DESIGNER:  
S.C. NEO STRUCTURAL ENGINEERING S.R.L.  
Str. Gradul, nr. 7A, Sector 4, Bucuresti  
Tel: 0742.109.810 / 0722.306.516  
EMAIL: stefanburdu@neogrup.ro / angelica.burdu@neogrup.ro

PROIECTANT / DESIGNER:  
Ing. Catalin Gabriel Oltanu

DESENAT / DRAWN:  
Ing. Stefan Burdu

VERIFICAT / CHECKED:  
Ing. Stefan Burdu

PROIECTANT GENERAL / GENERAL DESIGNER:	NUME PROIECT / PROJECT NAME:
DESENAT / DRAWN:	TITLU PLANSA / PLAN NAME:
VERIFICAT / CHECKED:	PLAN ACOPERIS VEDERI LATERALE
SCARA / SCALE:	1:100
DATA / DATE:	03.2025
FAZA / PHASE:	P.T.
REV:	00
PLAN NR.:	RL01

PLANUL SE VA CITI IMPREUNA CU PLANUL DE ARHITECTURA SI INSTALATIILE EXECUTATE FARA OBSTACOLE AUTORIZATE DE CONSTRUIRE.