Digitally signed by Raluca Pavel
Date: 2026.03.16 20:40

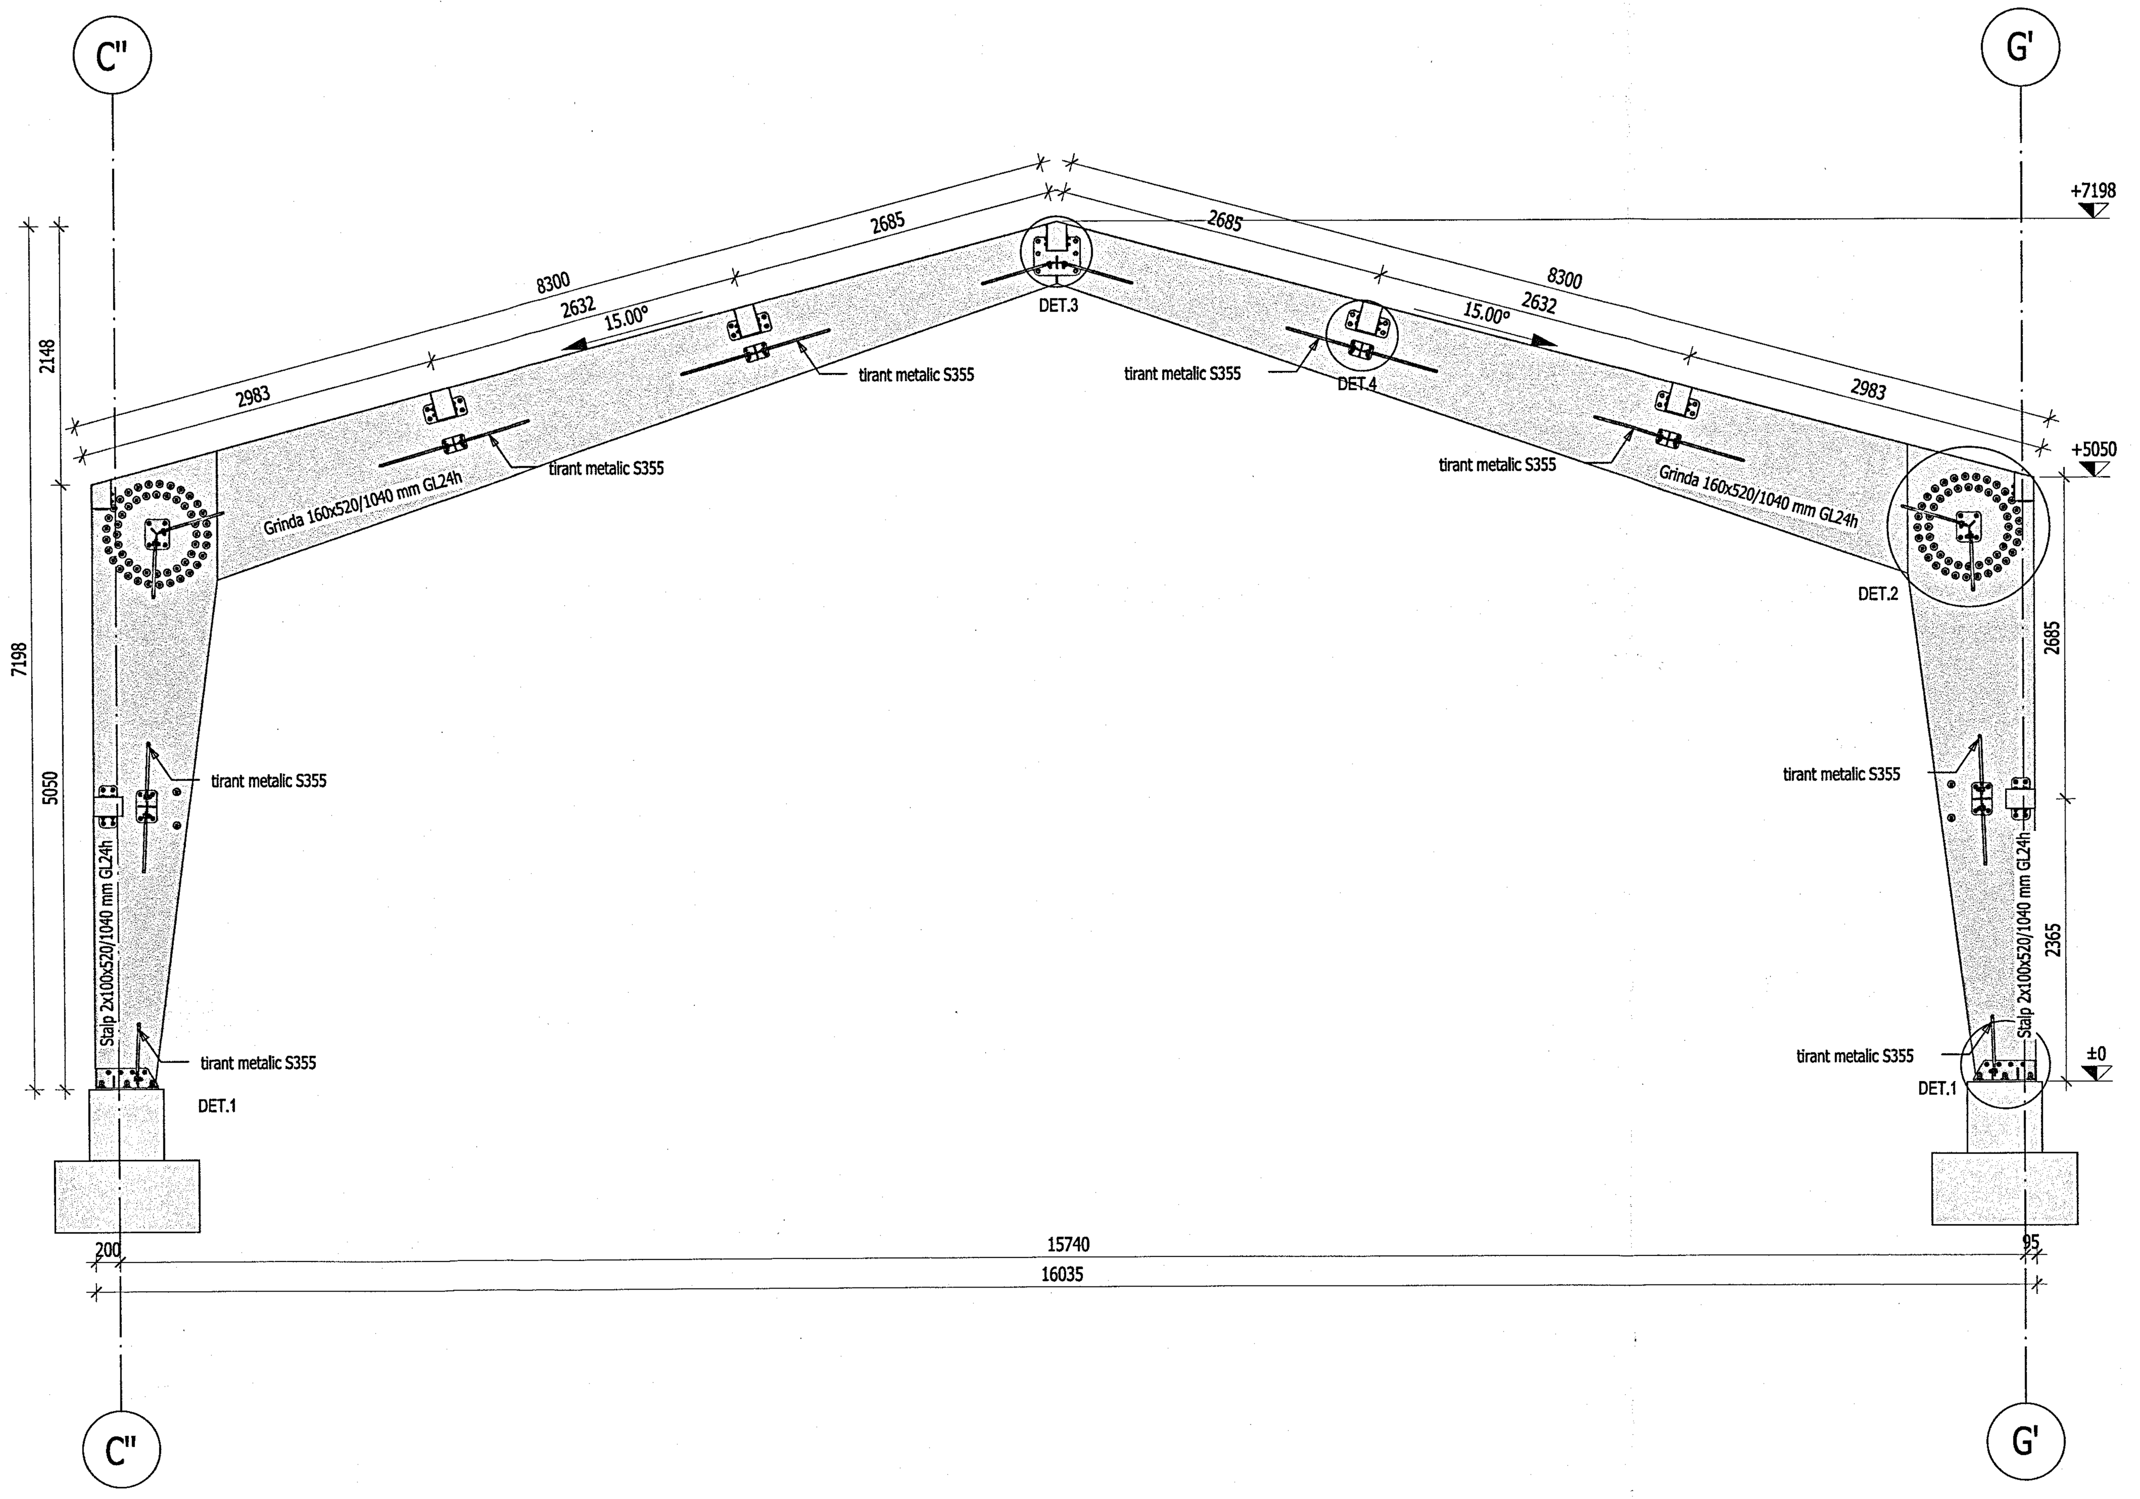

Sectiune: 1-1
Scara: 1:50

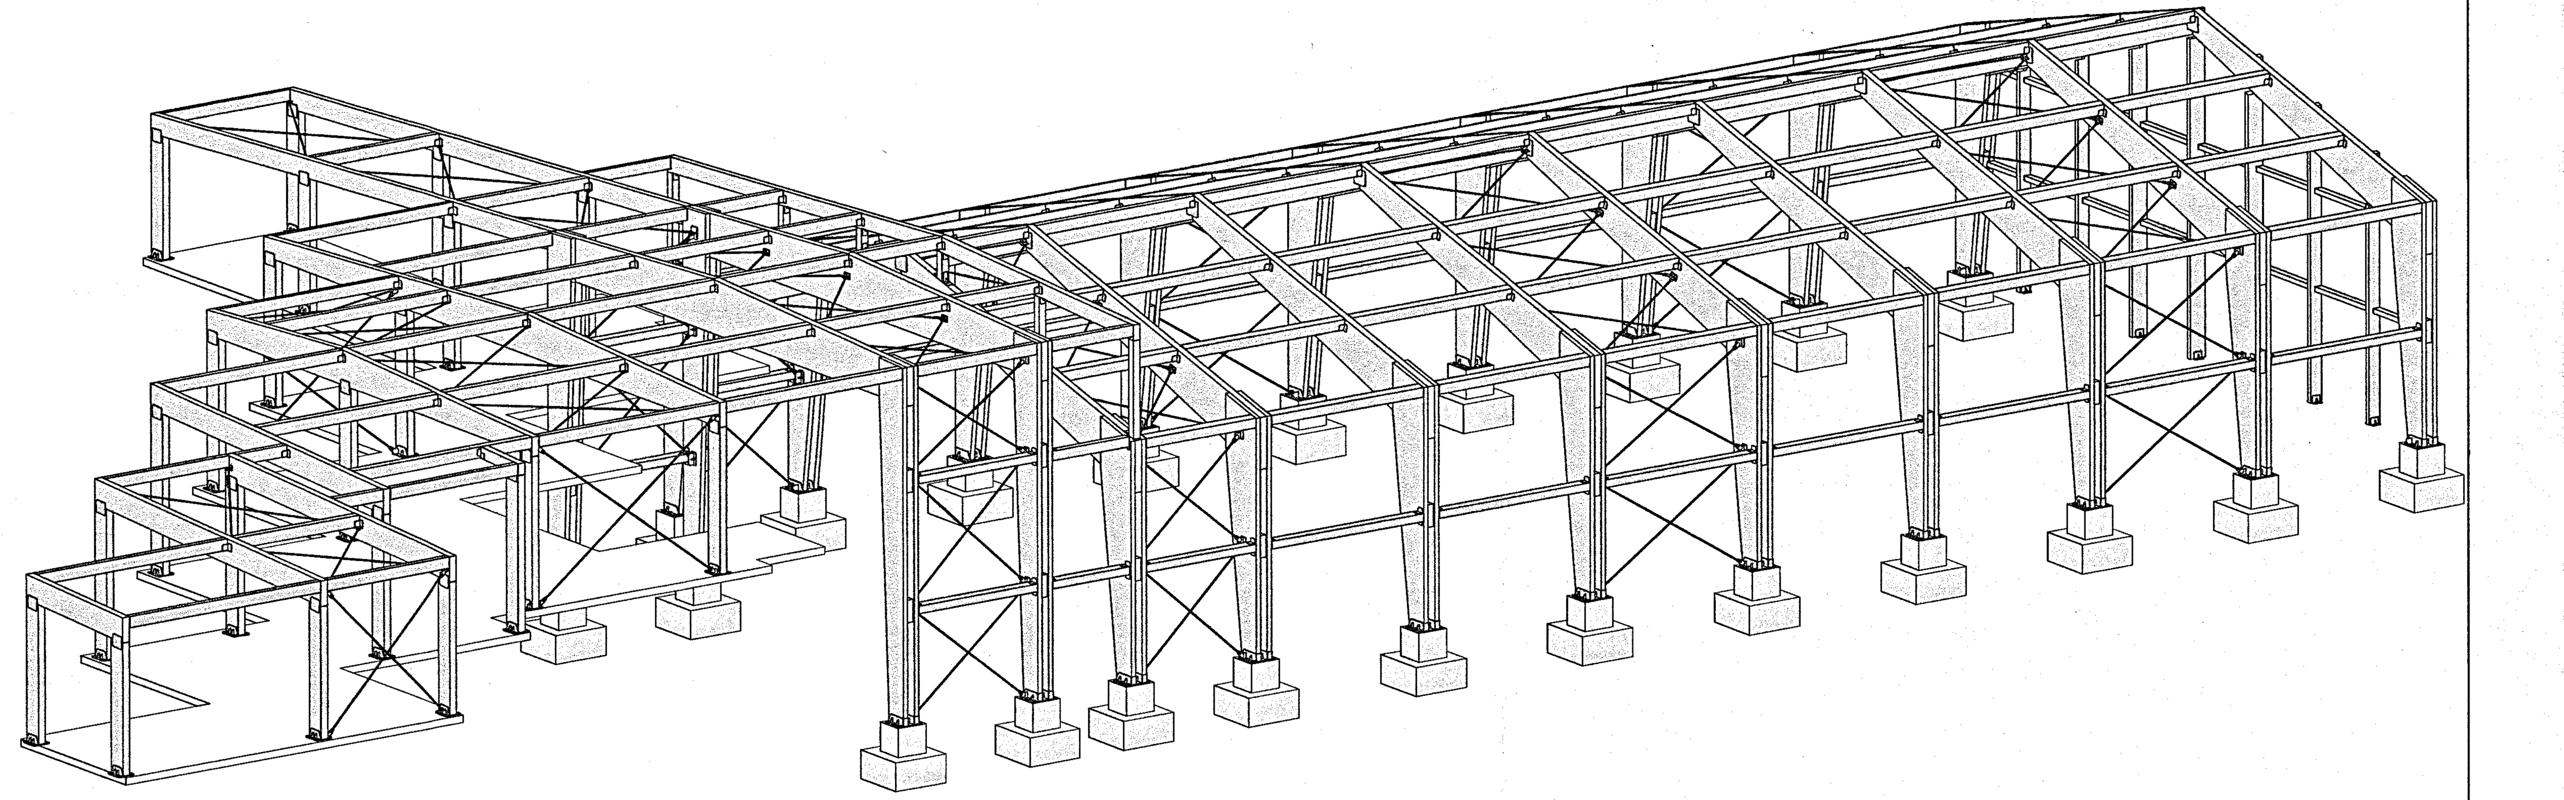

Vedere: Standard Axo'
Scara: 1:119

GRUPA 8.8		
DIAMETRU	Mr [daNm]	Mr [daNm] (50%)
M12	11	5
M16	26	13
M18	37	18
M20	51	25
M22	67	34
M24	88	44
M27	125	62
M30	171	86

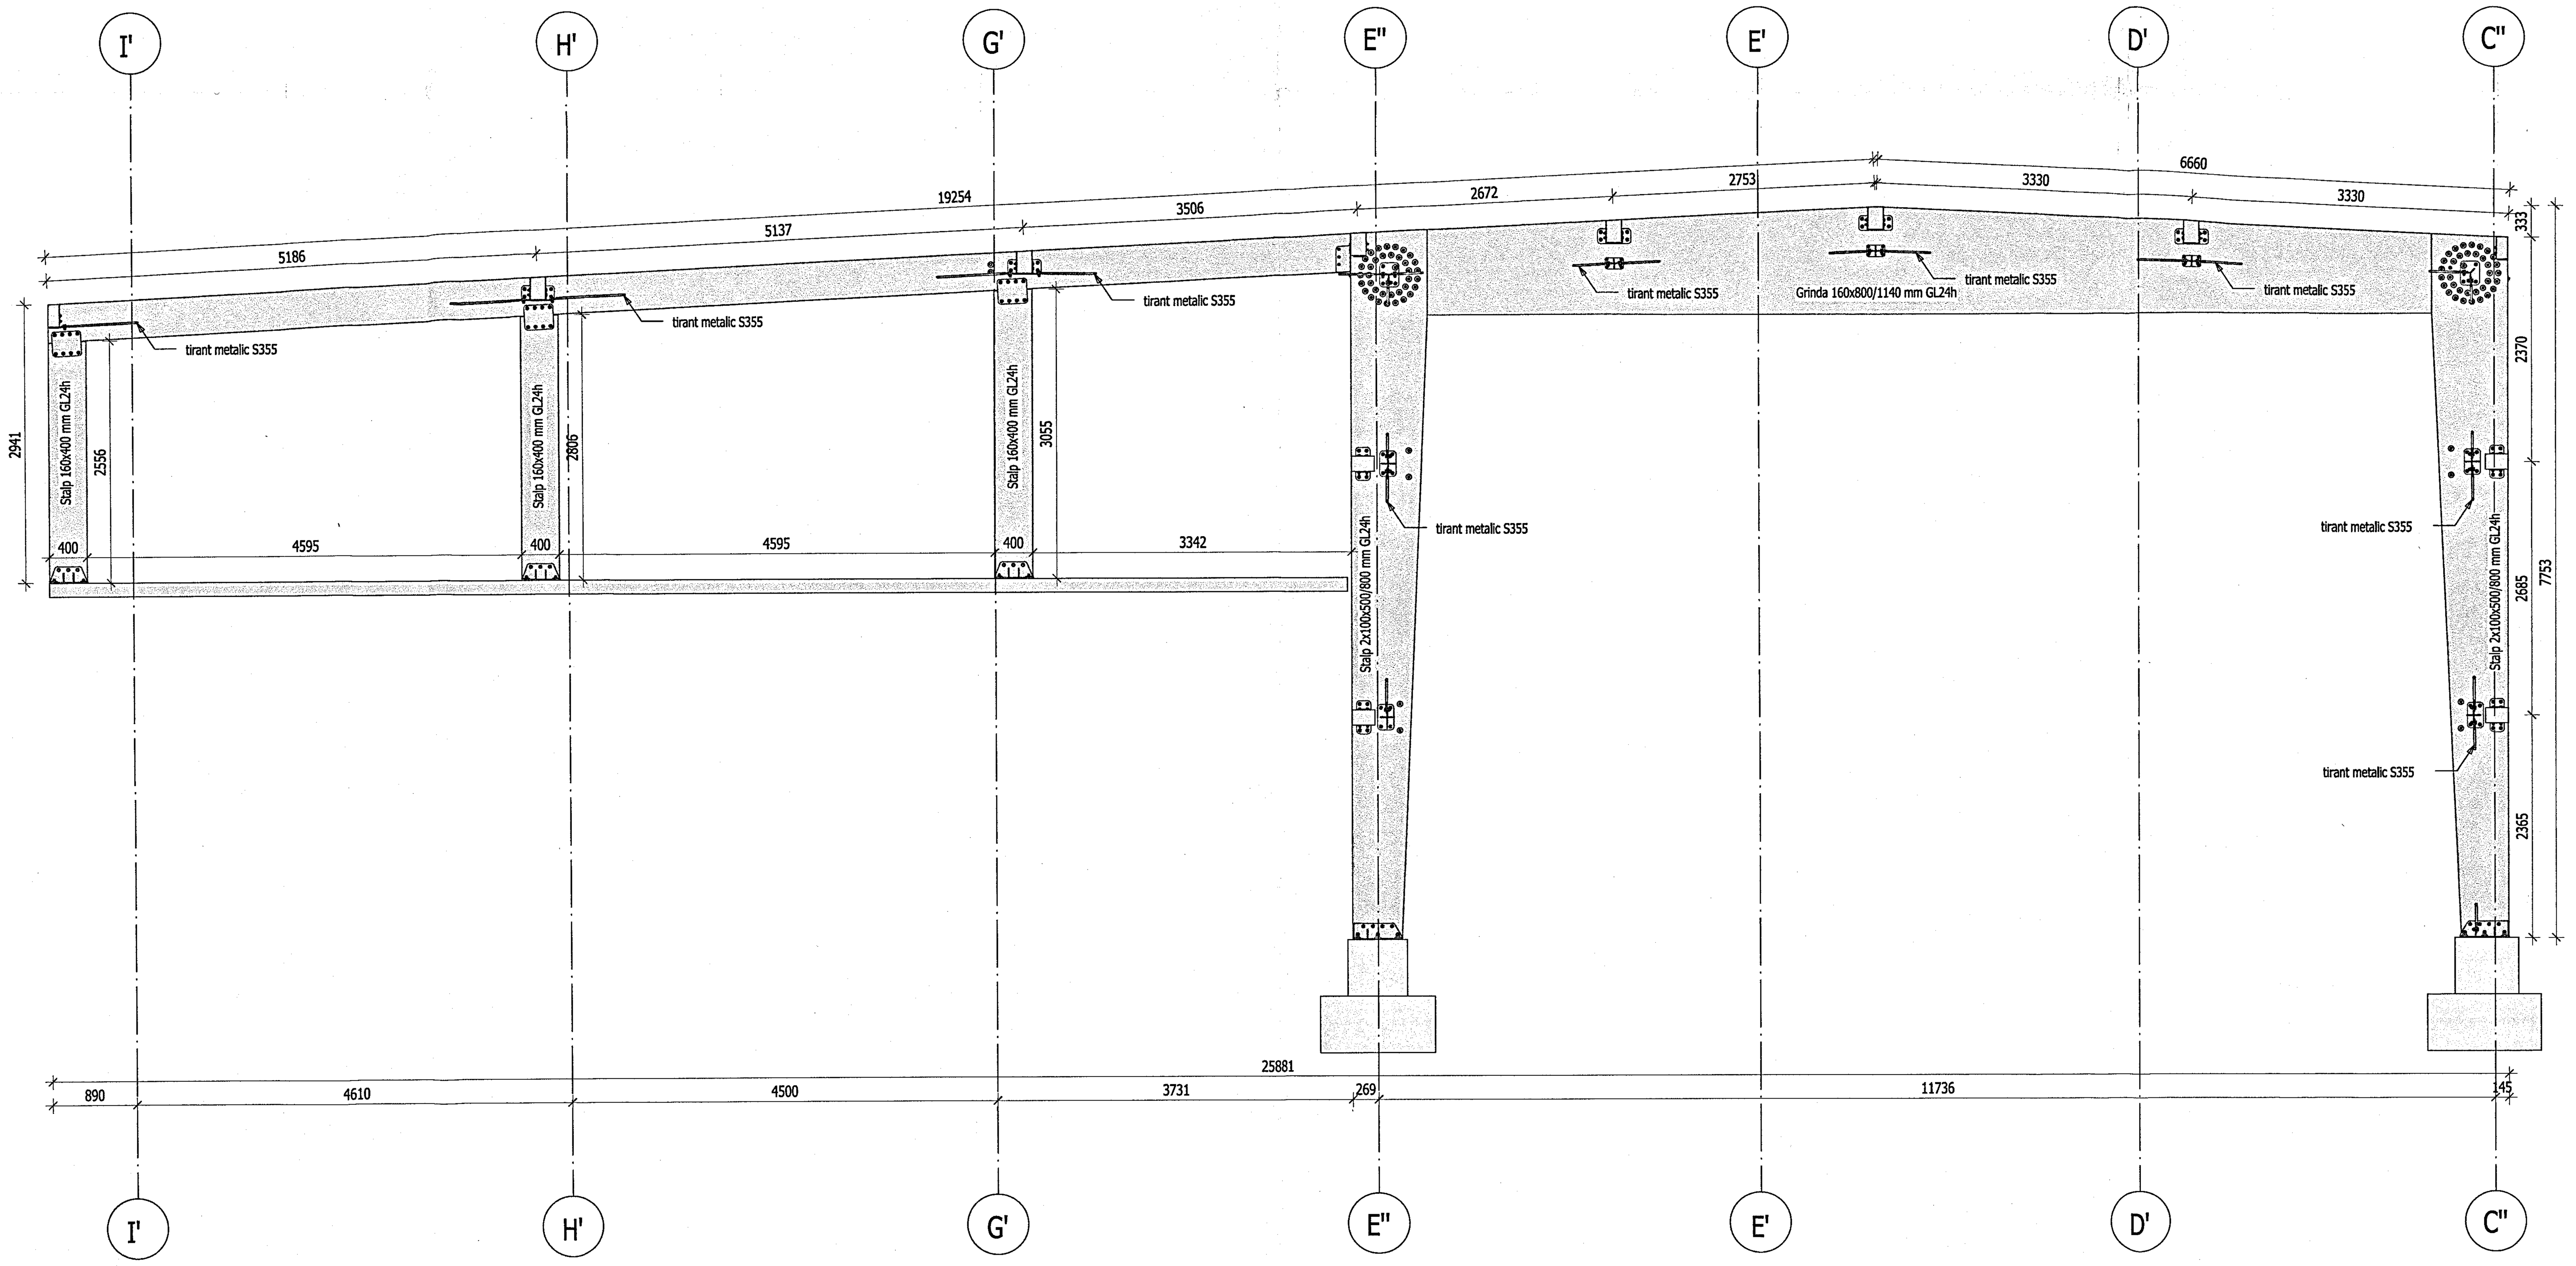

Sectiune: 2-2
Scara: 1:50

CARACTERISTICI TEHNICE MATERIALE/CERINTE

(EXCLUS MATERIALE SPECIALE SI/SAU CERINTE PARTICULARE)

LEMN (SPECIA MOLID)		
STRUCTURA PRINC./SEC. :	LAMELAT GL24h (SR EN 14080)	
ADEZIV :	MELAMINA (SR EN 301)	
TRATAMENT SUPRAFATA :	PROTECTIE IMPREGNATA	
GAURA :	BOLTURI SI/SAU BULOANE CALIBRATE	øGAURA=øPICIOR
	SURUBURI	øGAURA=øPICIOR
SAIBE :	PENTRU LEMN (SR EN 1995-1-1:2004-EUROCOD 5)	
SURUBURI OTEL-LEMN:	CLASA 8.8 / S355 CU PAS MARE	
	PIULITA CLASA 8 INALTIME MEDIE	
OTEL		
CONFECTII METALICE :	OTEL S275	
SUDURI :	CORDON DE SUDURA CU $a_{sudura} \geq 0.7\ t_{min.}$	
SURUBURI OTEL-OTEL:	CLASA 8.8 CU PAS MARE	
	PIULITA CLASA 8 INALTIME MEDIE	
TRATAMENT SUPRAFATA :	CONFECTII METALICE, ZINCARE LA CALD	
	CONFECTII STANDARD SI ELEMENTE FILETATE, ZINCARE ELECTROLITICA	

NICULAE TEODOR ROMANIA MLPAT NR. 1338 A1, A2, A3, A11 VERIFICATOR PROIECTE INGINER

STOIAN V. VALERIU ROMANIA INGINER EXPERT

NOTE:
- Cotele se vor verifica pe santier. Se va anunta proiectantul in cazul unor diferente de cote intre proiect si situatia de pe santier.
- Se va acorda o deosebita atentie la realizarea fundatiilor pentru a se evita erorile de montaj.
- Se va acorda o atentie sporita la pozitionarea picioarelor macaralelor.
- In betonul utilizat pentru realizarea Infrastructurii se va adauga aditiv special de impermeabilizare.
- Solutia de fundare va fi confirmata de catre elaboratorul studiului geotehnic.
- Terenul de fundare va fi confirmat de catre un inginer geotehnician.

PLANUL SE VA CITI IMPREUNA CU PLANURILE DE ARHITECTURA SI INSTALATII.
PLANUL SE VA CITI IMPREUNA CU NOTELE TEHNOLOGICE. PROIECTUL NU SE VA EXECUTA FARA OBTINEREA AUTORIZATIEI DE CONSTRUIRE.

REV03	DATA3	MOTIV3	INCADRARE (P100-1/2013)
REV02	DATA2	MOTIV2	a_g= 0.20G T_c= 0.7S
REV01	DATA1	MOTIV1	CLASA DE IMPORTANTA: I
REV.	DATA	MOTIVUL	CATEGORIA DE IMPORTANTA: C

NUME PROIECT / *PROJECT NAME*:
Modernizarea si reabilitarea energetica a centrului de pregatire si refacere/recuperare a capacitatii de munca Diana - Saturn, Mangalia Judetul Constanta

Judet Constanta, mun. Mangalia, statiunea Saturn, strada Greenport, nr. 2-2D, NC102305, NC102304, NC102303, NC102228
ADRESA PROIECT / *PROJECT ADRESS*:

NUME FURNIZOR / *SUPPLIER NAME*:

S.C. PET DELPIT S.R.L.
Jud. Neamț, Roman, Str. Energiei, Bl. 5, Sc.C
Tel: 0751.519.868
EMAIL: abies.liviu@gmail.com

PROIECTANT GENERAL / *GENERAL DESIGNER*:
S.C. NEO STRUCTURAL ENGINEERING S.R.L.
Str. Graului, nr. 7A, Sector 4, Bucuresti
Tel: 0742.109.810 / 0722.306.514
EMAIL: stefan.burciu@neogrup.ro / angelica.burciu@neogrup.ro

PROIECTANT STRUCTURA / *STRUCTURAL DESIGNER*:
S.C. NEO STRUCTURAL ENGINEERING S.R.L.
Str. Graului, nr. 7A, Sector 4, Bucuresti
Tel: 0742.109.810 / 0722.306.514
EMAIL: stefan.burciu@neogrup.ro / angelica.burciu@neogrup.ro

PROIECTAT / *DESIGNED*	ing. Catalin Gabriel Olteanu
DESENAT / *DRAWN*	ing. Catalin Gabriel Olteanu
VERIFICAT / *CHECKED*	ing. Stefan Burciu

BENEFICIAR / *CLIENT*:
MINISTERUL AFACERILOR INTERNE

TITLU PLANSA / *PLAN NAME*:
SECTIUNE 1-1
SECTIUNE 2-2
VEDERE AXONOMETRICA

SCARA / *SCALE*:	COD PROIECT / *PROJECT NO*:	REV:
1:100	03/2025	00
DATA / *DATE*:	FAZA / *PHASE*:	PLAN NR:
03.2025	P.T.	RL02

COPYRIGHT © by NEO STRUCTURAL ENGINEERING SRL All Rights Reserved
Nici o parte din acest document nu poate fi copiată, modificată sau multiplicată fără acordul scris al NEO STRUCTURAL ENGINEERING SRL. Orice modificare a acestui document fără acordul scris al NEO STRUCTURAL ENGINEERING SRL îl va anula în mod automat.
No part of this document may be reproduced, modified or copied w/o the written permission of NEO STRUCTURAL ENGINEERING SRL. Any changes to this document w/o the written permission of NEO STRUCTURAL ENGINEERING SRL will render it void & unusable.