Digitally signed by Raluca Pavel
Date: 2026.03.16 20:51:48 EET

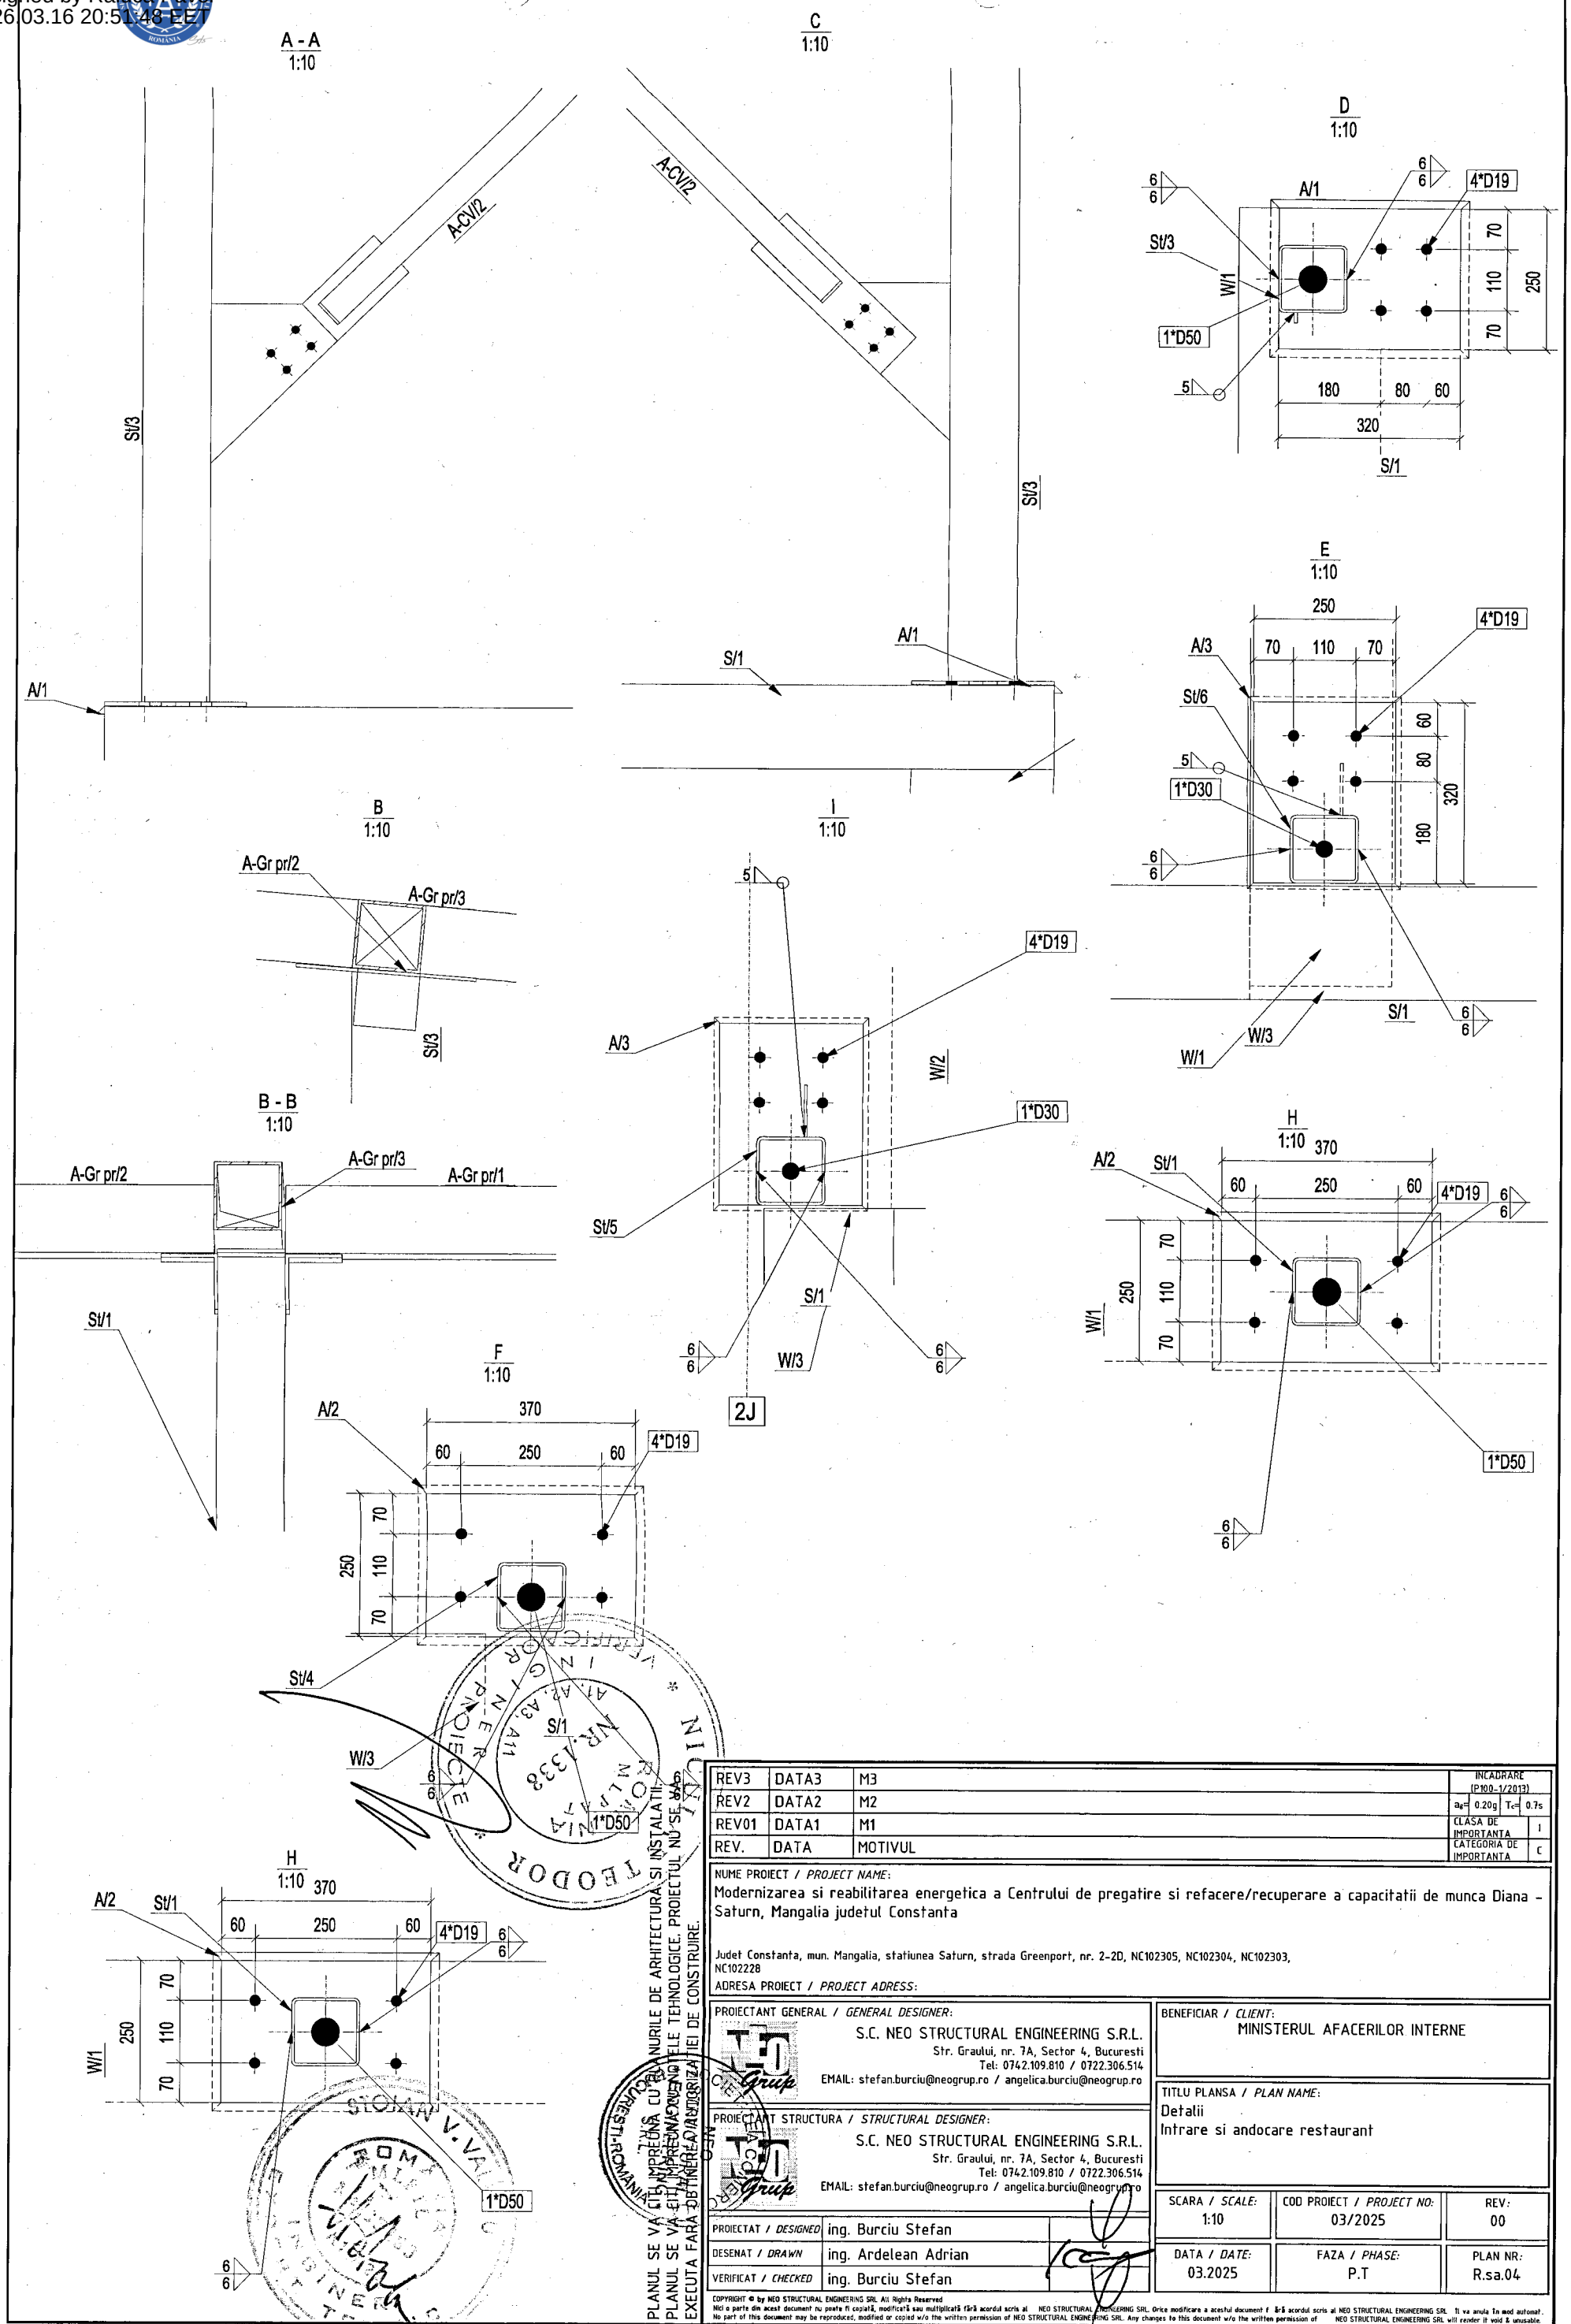

REV3	DATA3	M3
REV2	DATA2	M2
REV01	DATA1	M1
REV.	DATA	MOTIVUL

INCADRARE (P100-1/2013): a_g= 0.20g, T_c= 0.7s
CLASA DE IMPORTANTA: I
CATEGORIA DE IMPORTANTA: C

NUME PROIECT / *PROJECT NAME*:
Modernizarea si reabilitarea energetica a Centrului de pregatire si refacere/recuperare a capacitatii de munca Diana - Saturn, Mangalia judetul Constanta

Judet Constanta, mun. Mangalia, statiunea Saturn, strada Greenport, nr. 2-2D, NC102305, NC102304, NC102303, NC102228
ADRESA PROIECT / *PROJECT ADRESS*:

PROIECTANT GENERAL / *GENERAL DESIGNER*:
S.C. NEO STRUCTURAL ENGINEERING S.R.L.
Str. Graului, nr. 7A, Sector 4, Bucuresti
Tel: 0742.109.810 / 0722.306.514
EMAIL: stefan.burciu@neogrup.ro / angelica.burciu@neogrup.ro

PROIECTANT STRUCTURA / *STRUCTURAL DESIGNER*:
S.C. NEO STRUCTURAL ENGINEERING S.R.L.
Str. Graului, nr. 7A, Sector 4, Bucuresti
Tel: 0742.109.810 / 0722.306.514
EMAIL: stefan.burciu@neogrup.ro / angelica.burciu@neogrup.ro

BENEFICIAR / *CLIENT*:
MINISTERUL AFACERILOR INTERNE

TITLU PLANSA / *PLAN NAME*:
Detalii
Intrare si andocare restaurant

PROIECTAT / *DESIGNED*	ing. Burciu Stefan	
DESENAT / *DRAWN*	ing. Ardelean Adrian	
VERIFICAT / *CHECKED*	ing. Burciu Stefan	

SCARA / *SCALE*:	COD PROIECT / *PROJECT NO*:	REV:
1:10	03/2025	00
DATA / *DATE*: 03.2025	FAZA / *PHASE*: P.T	PLAN NR: R.sa.04

PLANUL SE VA UTILIZA IMPREUNA CU REGULAMENTUL DE ARHITECTURA SI INSTALATII
PLANUL SE VA UTILIZA IMPREUNA CU NORMELE TEHNOLOGICE. PROIECTUL NU SE VA EXECUTA FARA OBTINEREA AUTORIZATIEI DE CONSTRUIRE.

COPYRIGHT © by NEO STRUCTURAL ENGINEERING SRL All Rights Reserved
Nici o parte din acest document nu poate fi copiată, modificată sau multiplicată fără acordul scris al NEO STRUCTURAL ENGINEERING SRL. Orice modificare a acestui document fără acordul scris al NEO STRUCTURAL ENGINEERING SRL îl va anula în mod automat.
No part of this document may be reproduced, modified or copied w/o the written permission of NEO STRUCTURAL ENGINEERING SRL. Any changes to this document w/o the written permission of NEO STRUCTURAL ENGINEERING SRL will render it void & unusable.

297mm x 420mm