

NOTE:

- Cotele se vor verifica pe santier. Se va anunta proiectantul in cazul unor diferente de cote intre proiect si situatia de pe santier.
- Se va acorda o deosebita atentie la realizarea fundatiilor pentru a se evita erorile de montaj.
- Se va acorda o atentie sporita la pozitionarea picioarelor macaralelor.
- In betonul utilizat pentru realizarea infrastructurii se va adauga aditiv special de impermeabilizare.
- Solutiile de fundare va fi confirmata de catre laboratorul studiului geotehnic.
- Terenul de fundare va fi confirmat de catre un inginer geotehnician.

REV3	DATA3	M3
REV2	DATA2	M2
REV01	DATA1	M1
REV.	DATA	MOTIVUL

INCADRARE (P100-1/2013)
 $q=0.20q$ $T=0.7s$
 CLASA DE INCADRARE A CATEGORIA DE IMPORTANTA C

NUME PROIECT / PROJECT NAME:
 Modernizarea si reabilitarea energetica a Centrului de pregatire si refacere/recuperare a capacitatii de munca Diana - Saturn, Mangalia judetul Constanta

Județ Constanta, mun. Mangalia, statiunea Saturn, strada Greenport, nr. 2-20, NC102305, NC102304, NC102303, NC102228
 ADRESA PROIECT / PROJECT ADDRESS:

PROIECTANT GENERAL / GENERAL DESIGNER:
NEO Group
 S.C. NEO STRUCTURAL ENGINEERING S.R.L.
 Str. Graului, nr. 7A, Sector 4, Bucuresti
 Tel: 0742.109.810 / 0722.306.514
 EMAIL: stefan.burciu@neogrup.ro / angelica.burciu@neogrup.ro

PROIECTANT STRUCTURA / STRUCTURAL DESIGNER:
NEO Group
 S.C. NEO STRUCTURAL ENGINEERING S.R.L.
 Str. Graului, nr. 7A, Sector 4, Bucuresti
 Tel: 0742.109.810 / 0722.306.514
 EMAIL: stefan.burciu@neogrup.ro / angelica.burciu@neogrup.ro



PROIECTAT / DESIGNED: ing. Burciu Stefan
 DESEMAT / DRAWN: ing. Ardelean Adrian
 VERIFICAT / CHECKED: ing. Burciu Stefan

BENEFICIAR / CLIENT:
 MINISTERUL AFACERILOR INTERNE

TITLU PLANSĂ / PLAN NAME:
 3D Tunel legatura hotel restaurant

SCARA / SCALE: 1:100
 COD PROIECT / PROJECT NO: 03/2025
 REV: 00

DATA / DATE: 03.2025
 FAZA / PHASE: P.T.
 PLAN NR.: R.Tu.00

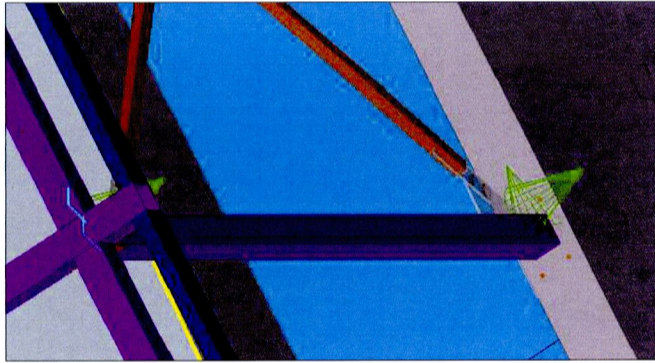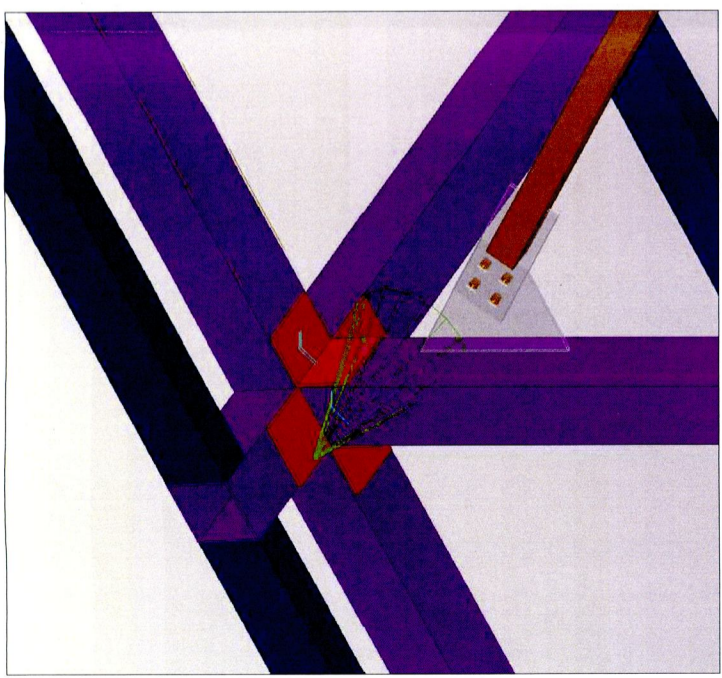

PLANUL SE VA CITI IMPREUNA CU PLANURILE DE ARHITECTURA SI INSTALATII.
 PLANUL SE VA CITI IMPREUNA CU NOTELE TECHNOLOGICE. PROIECTUL NU SE VA EXECUTA FARA OBTINEREA AUTORIZATIEI DE CONSTRUIRE.