

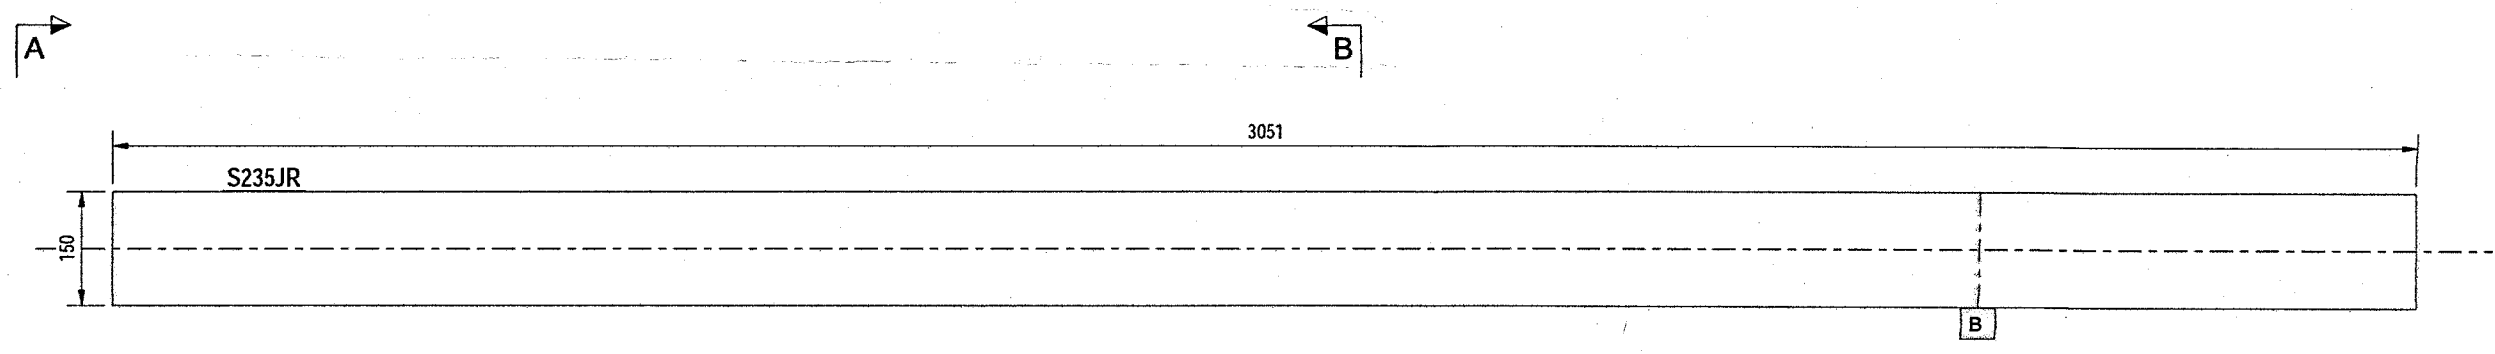
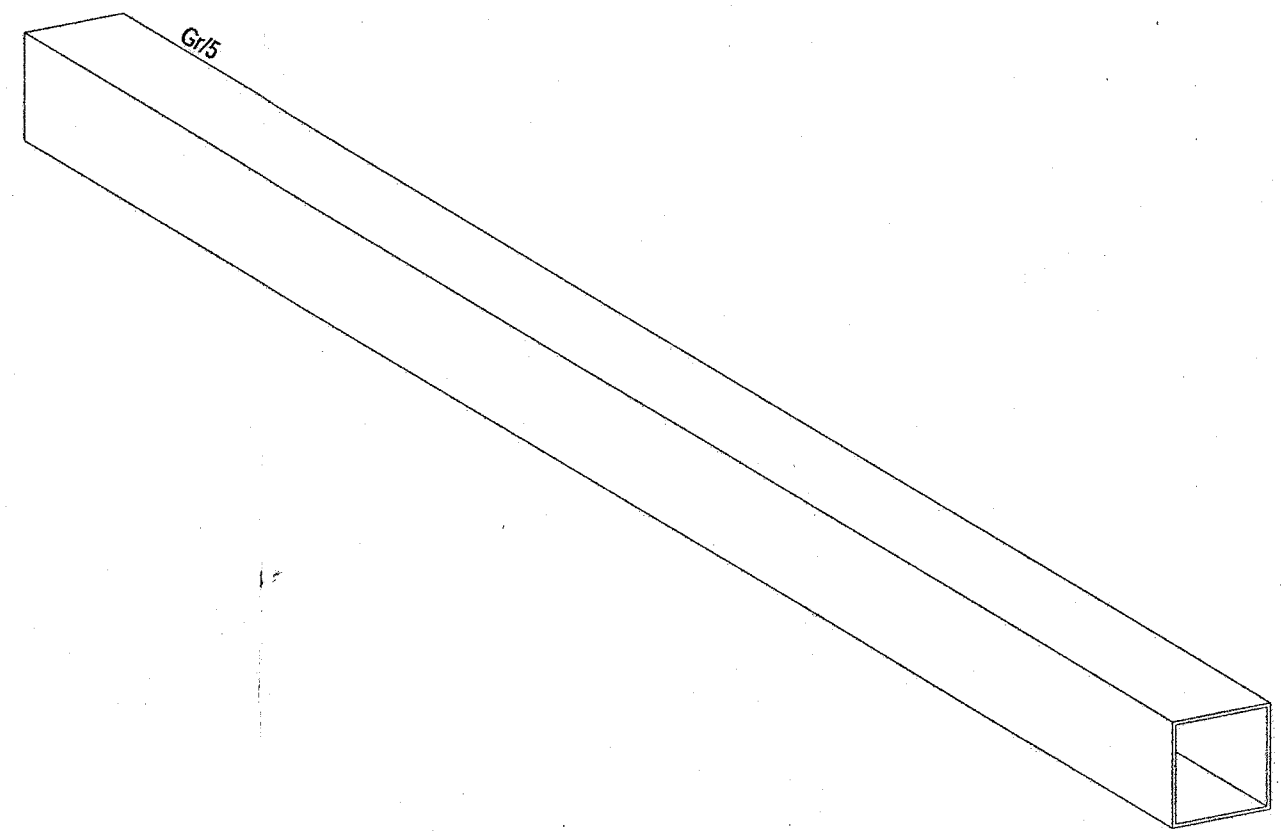





Vedere din fata  
1:10

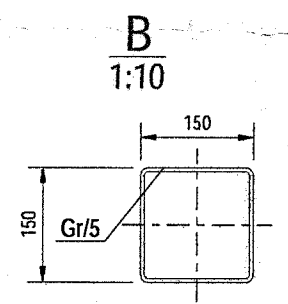

Vedere de sus  
1:10

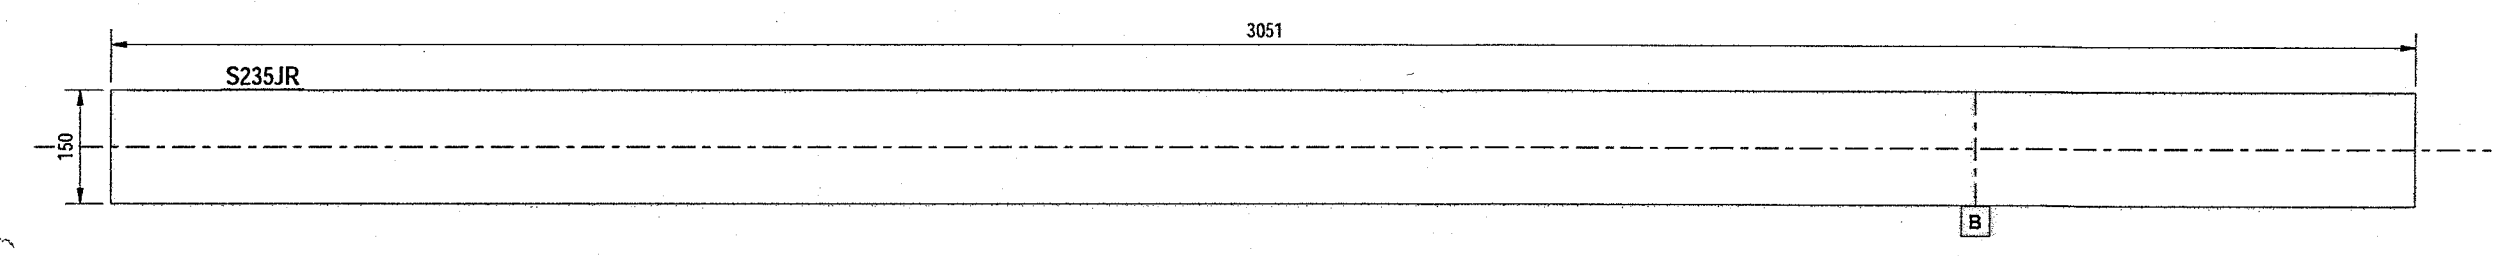

3D  
Scara: 1:10

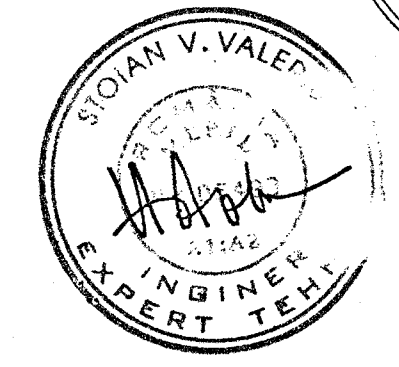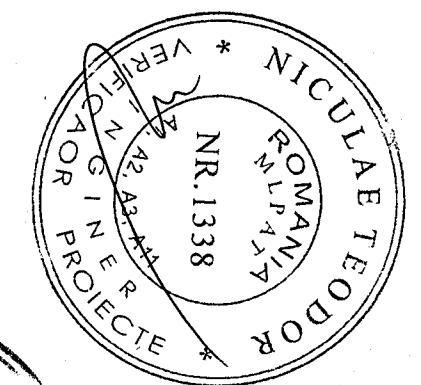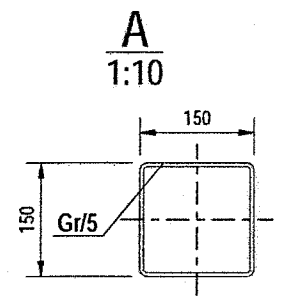

**Neo**  
STRUCTURAL  
ENGINEERING  
S.R.L.

Denumire proiect: Modernizarea si reabilitarea energetică a Centralei de pregătire și redare/recuperare a capacității de muncă Diana  
nr. proiect: 3/2025  
faza: P.T

Beneficiar: MINISTERUL AFACERILOR INTERNE  
Adresa: Judet Constanta, mun. Mangalia, statiunea Saturn, strada Greco-Romana nr. 100, NCI

Sef proiect: Ing Burciu Stefan  
Proiectat: Ing Burciu Stefan  
Desenat: Ing Ardelean Adrian

Denumire plansa: Ansamblul Scara metalica  
[A-Gr.1]

Scara: 1:10  
Rev.: 0 Data: [A-Gr.1]

**NOTE GENERALE:** Suduri in relief cu grosimea de cordon de 0.7\*t daca nu se specifica altfel. Nivel B de acceptare a sudurilor. Sudura pe toata suprafata de contact.

EXTRAS DE LAMINATE PT. ANSAMBLUL:						
Pozitie	Profil	Material	No.	Lungime	Arie	Greutate
Gr/5	CFRHS150X150X5	S235JR	1	3051	1.8	67.9
Total					1.8	67.9