POZITIE PE AXE	
Vang/1	1-2/B-C

Digitally signed by [illegible]
Date: [illegible]

Vedere din fata
1:10

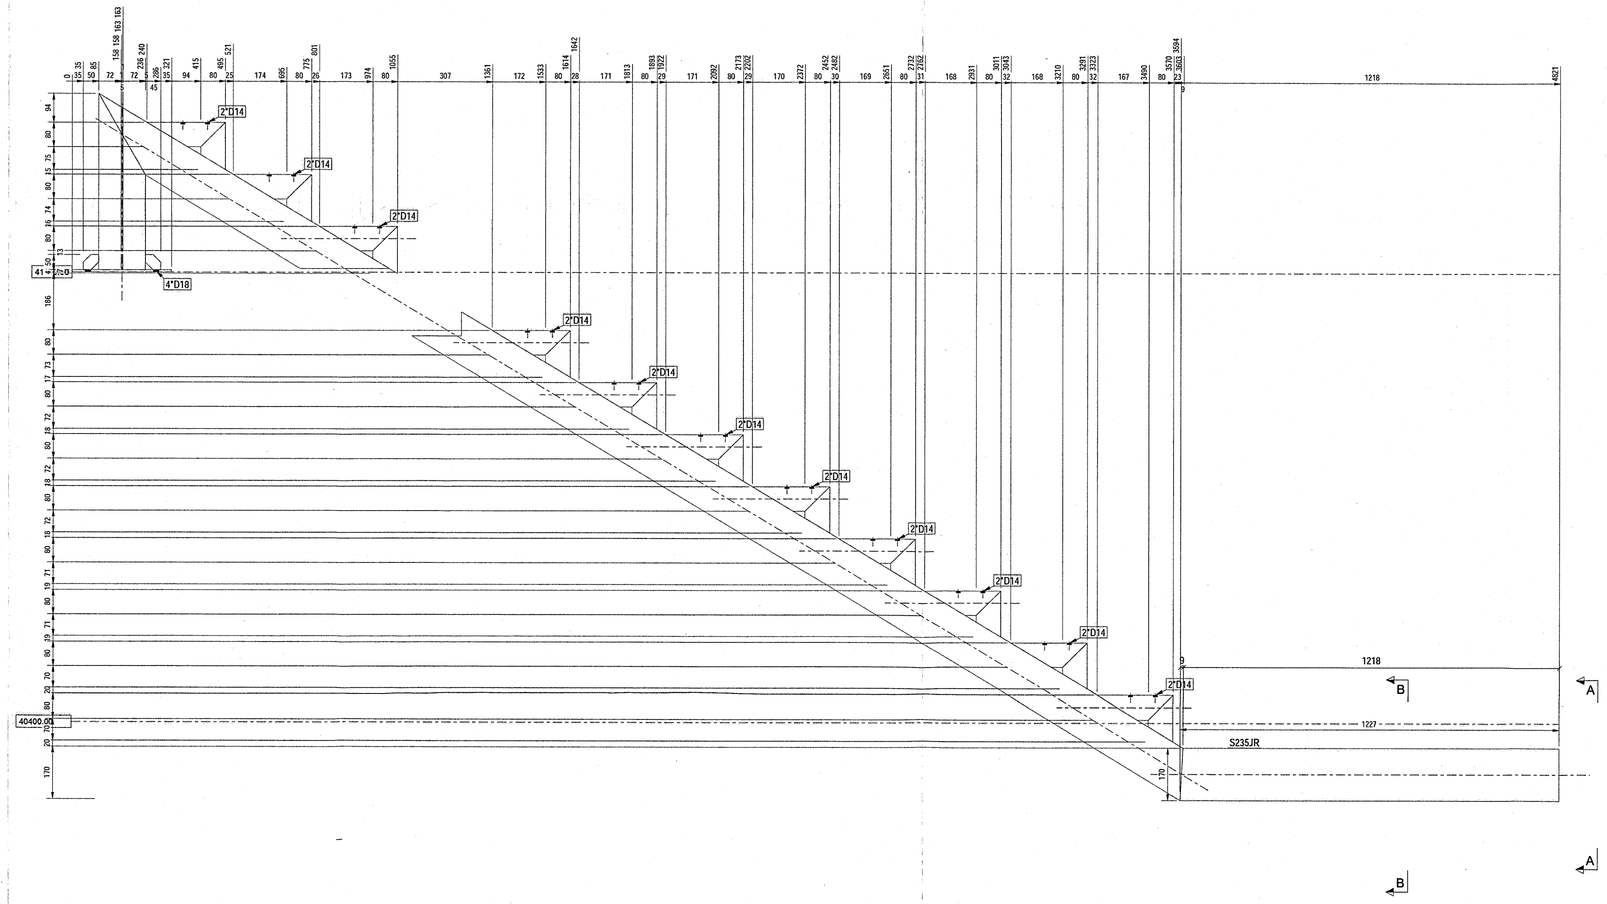

Vedere de sus
1:10

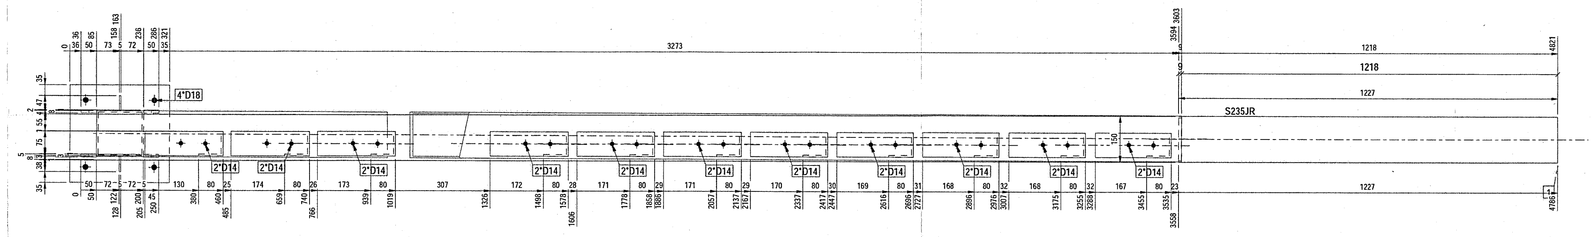

A
1:10

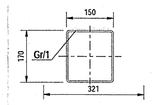

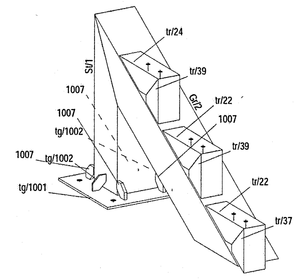

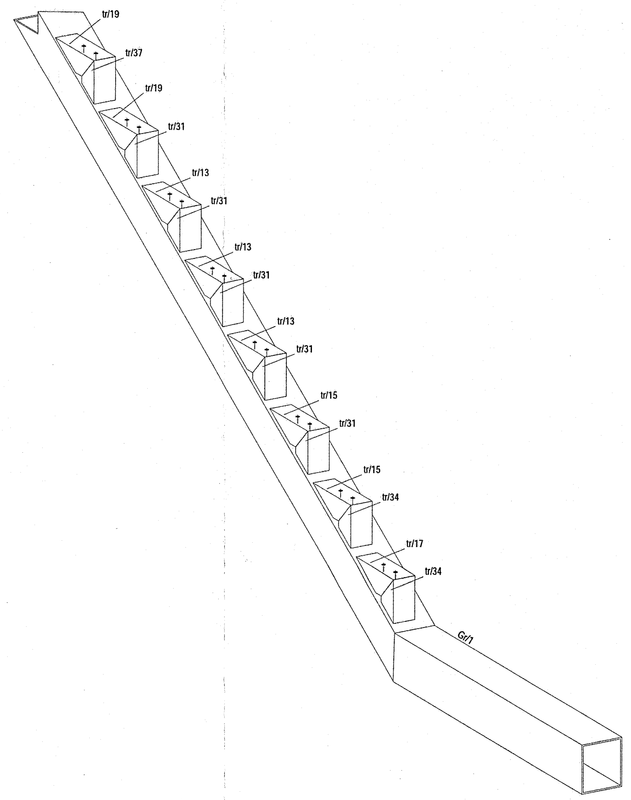

3D
Scara: 1:10

B
1:10

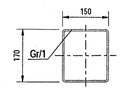

NOTE GENERALE: Suduri in relief cu grosimea de cordon de 0.7*t daca nu se specifica altfel. Nivel B de acceptare a suduriilor. Sudura pe toata suprafata de contact.

EXTRAS DE LAMINATE PT. ANSAMBLUL: Vang/1 | 1 | BUC. NECESARE

Pozitie	Profil	Material	No.	Lungime	Arie	Greutate
Gr/1	CFRHS170X150X5	S235JR	1	1227	0.8	29.8
1007	PL10*50	S235JR	4	50	0.0	0.1
Gr/2	CFRHS150X150X5	S235JR	1	4194	2.4	93.4
Sr/1	CFRHS150X150X5	S235JR	1	577	0.3	12.8
tg/1001	PL7*320	S235JR	1	320	0.2	5.6
tg/1002	PL5*50	S235JR	2	50	0.0	0.1
tr/13	L80*6	S235JR	3	251	0.1	1.4
tr/15	L80*6	S235JR	2	248	0.1	1.4
tr/17	L80*6	S235JR	1	247	0.1	1.4
tr/19	L80*6	S235JR	2	252	0.1	1.4
tr/22	L80*6	S235JR	2	253	0.1	1.4
tr/24	L80*6	S235JR	1	255	0.1	1.4
tr/31	L80*6	S235JR	5	152	0.0	0.8
tr/34	L80*6	S235JR	2	150	0.0	0.8
tr/37	L80*6	S235JR	2	154	0.0	0.9
tr/39	L80*6	S235JR	2	155	0.0	0.9
			Total		5.2	166.9

NICULAE TEODOR ROMANIA MIPTA NR. 1338 AUTORIZAT CERTIFICAT BENEFICIAR PROIECTE

STOIAN V. VALERIU ROMANIA MIPTA NR. 1338 AUTORIZAT INGINER EXPERT TEHNIC

CONSULTANTA COLECTIVA NEO STRUCTURAL ENGINEERING SRL

Neo STRUCTURAL ENGINEERING

Proiectant structura:
SC NEO STRUCTURAL ENGINEERING SRL
consultanta, proiectare, expertizare structuri civile si industriale
Alee al Stiinteloru bl.5 E13/1 et.6 s.5 sect.5 bucuresti

Denumire proiect: Modernizare si mobilitare energetica a Centralei de proprietate a Primariei Bucuresti a capacitatii de munca Zimbru
Nr. proiect: 5/2022
Faza: P.T

Beneficiar: MINISTERUL AFACERILOR INTERNE
Adresa: Intrl Cantacuzino, nr. 1 Sector 5, Bucuresti

Sef proiect:	Ing Burciu Stefan
Proiectat:	Ing Burciu Stefan
Desenat:	Ing Andelean Adrian
Denumire plansa: Ansamblul	Schema metalica
[Vang.1]	
Scara: 1:10	[Vang.1]
Rev.: 0 Data:	