POZITIE PE AXE	
Vang/2	1-2/A-B

Digitized by Autodesk Education
Date: 2025-03-05 09:06:42

Vedere din fata
1:10

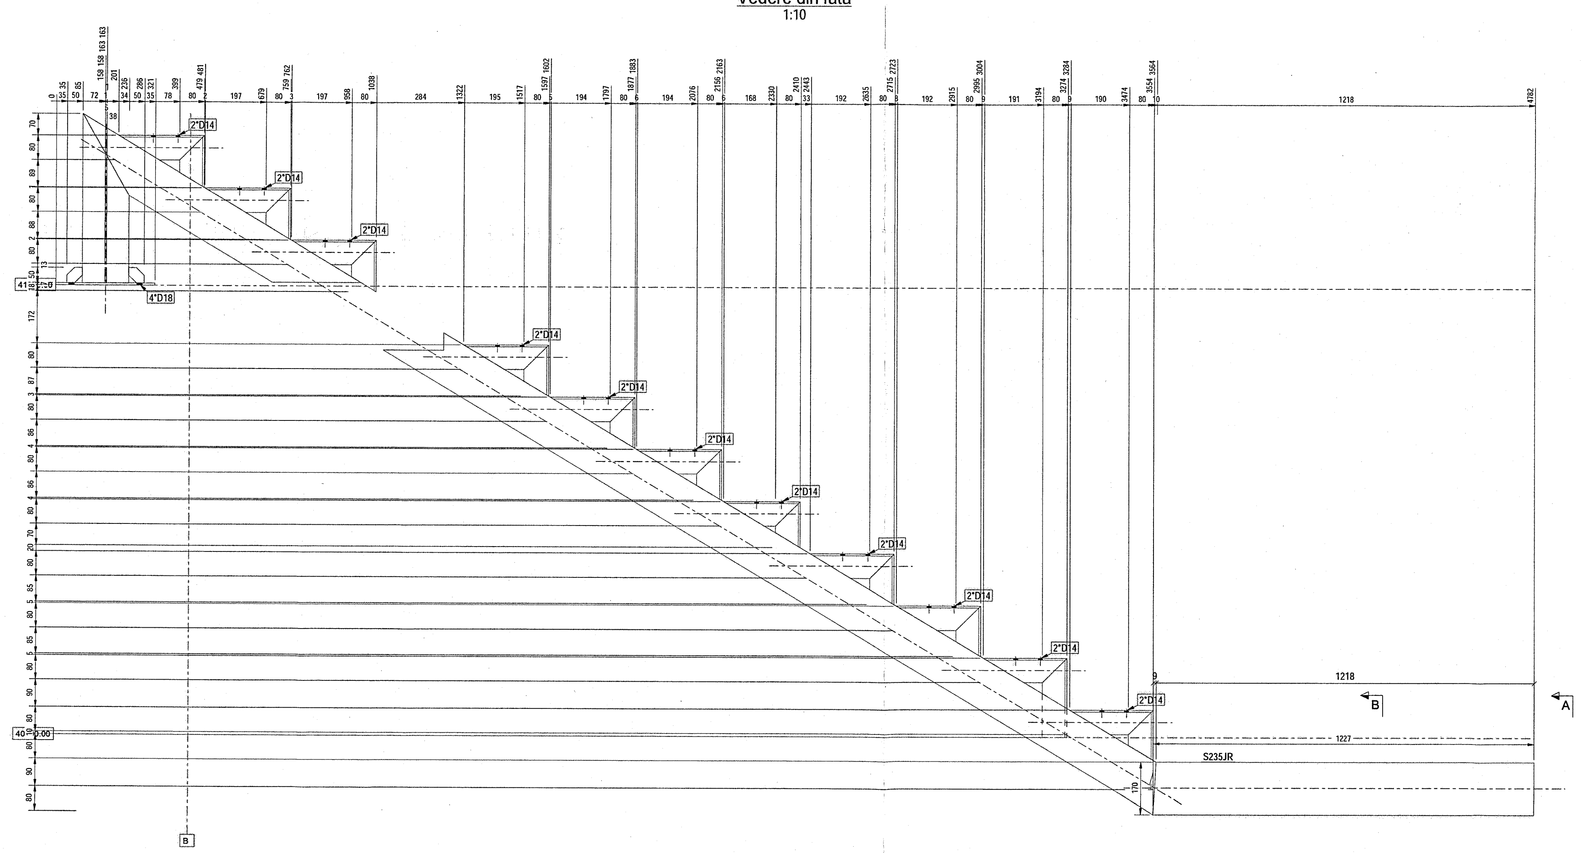

Vedere de sus
1:10

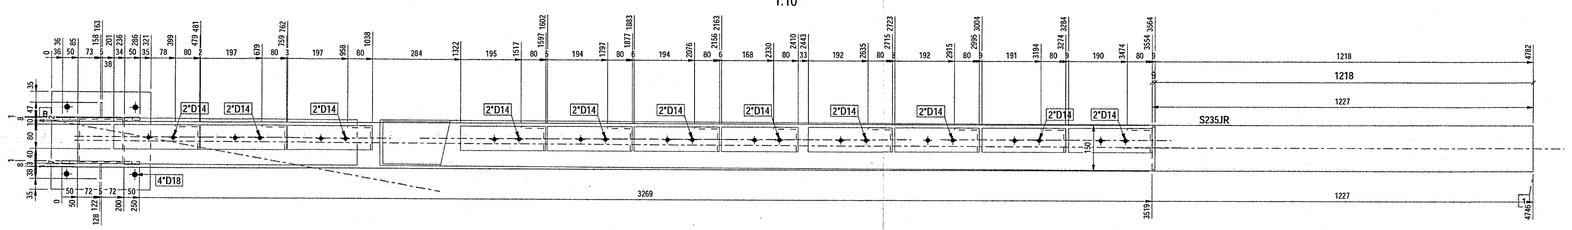

A
1:10

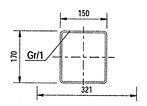

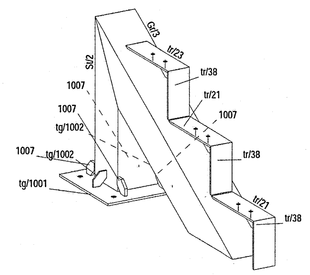

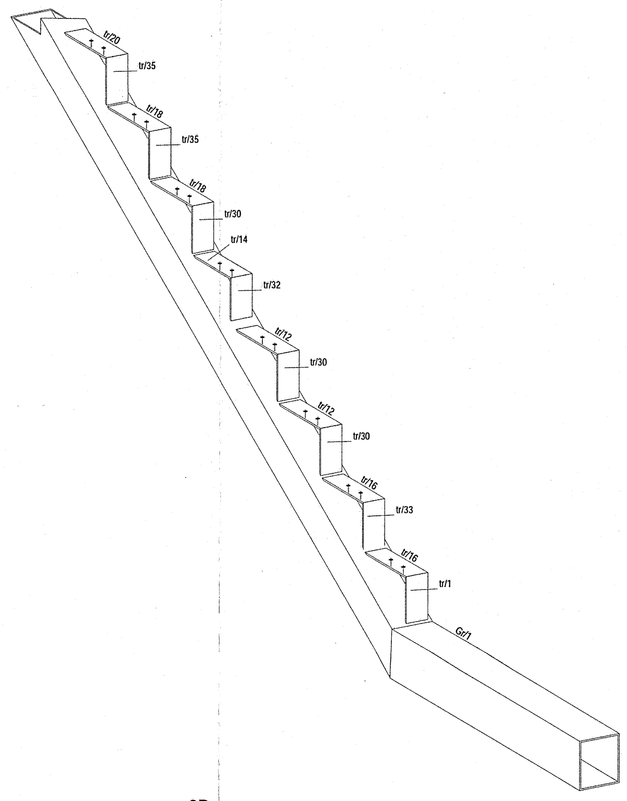

3D
Scara: 1:10

B
1:10

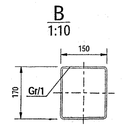

NOTE GENERALE: Suduri in relief cu grosimea de cordon de 0.7*t, dacă nu s-a specificat altfel.
Nivel B de acceptare a suduriilor. Sudura pe toata suprafata de contact.

EXTRAS DE LAMINATE PT. ANSAMBLUL: Vang/2 1 BUC. NECESARE

Pozitie	Profil	Material	No.	Lungime	Arie	Greutate
Gr/1	CFRHS170X150X5	S235JR	1	1227	0.8	29.8
1007	PL10*50	S235JR	4	50	0.0	0.1
Gr/3	CFRHS150X150X5	S235JR	1	4149	2.4	92.3
St/2	CFRHS150X150X5	S235JR	1	553	0.3	12.3
tg/1001	PL7*320	S235JR	1	320	0.2	5.6
tg/1002	PL5*50	S235JR	2	50	0.0	0.1
tr/1	L80*6	S235JR	1	260	0.1	1.1
tr/12	L80*6	S235JR	2	272	0.1	1.5
tr/14	L80*6	S235JR	1	248	0.1	1.4
tr/16	L80*6	S235JR	2	271	0.1	1.5
tr/18	L80*6	S235JR	2	274	0.1	1.6
tr/20	L80*6	S235JR	1	275	0.1	1.6
tr/21	L80*6	S235JR	2	277	0.1	1.6
tr/23	L80*6	S235JR	1	278	0.1	1.6
tr/30	L80*6	S235JR	3	166	0.1	0.9
tr/32	L80*6	S235JR	1	150	0.0	0.8
tr/33	L80*6	S235JR	1	260	0.1	1.7
tr/35	L80*6	S235JR	2	167	0.1	1.0
tr/38	L80*6	S235JR	3	169	0.1	1.0
				Total	5.3	169.0

Neo STRUCTURAL ENGINEERING

Proiectant structura:
SC NEO STRUCTURAL ENGINEERING SRL
consultanta, proiectare, expertizare structuri civile si industriale
Alea O Oituz Nr.1 Et.1 Ap.1, sc.1, Sect.1 Bucuresti

Denumire proiect: Modernizare si mobilare energetica Cladirii B pentru Activare/Dezvoltare capacitati de executie Elan	Nr. proiect: 3/2025
	Faza: P.T
Beneficiar: MINISTERUL AFACERILOR INTERNE	
Adresa: Str.Cristian, nr.6, Mun.Bucuresti, Sector 1	
Sef proiect: Ing Burciu Stefan	
Proiectat: Ing Burciu Stefan	
Desenat: Ing Ardelean Adrian	
Denumire plansa: Ansamblul [Vang.2]	Scara metalica
Scara: 1:10	[Vang.2]
Rev.: 0 Data:	

ROMANIA CAMERA CONSULTANTILOR STRUCTURAL ENGINEERING S.R.L. BUCUREST-ROMANIA

ICULAR TEODOR VERIFICATOR NR. 1336

SCIAVI V. VALERIU ROMANIA CAMERA ATIAS INGINER EXPERT TEHNIC